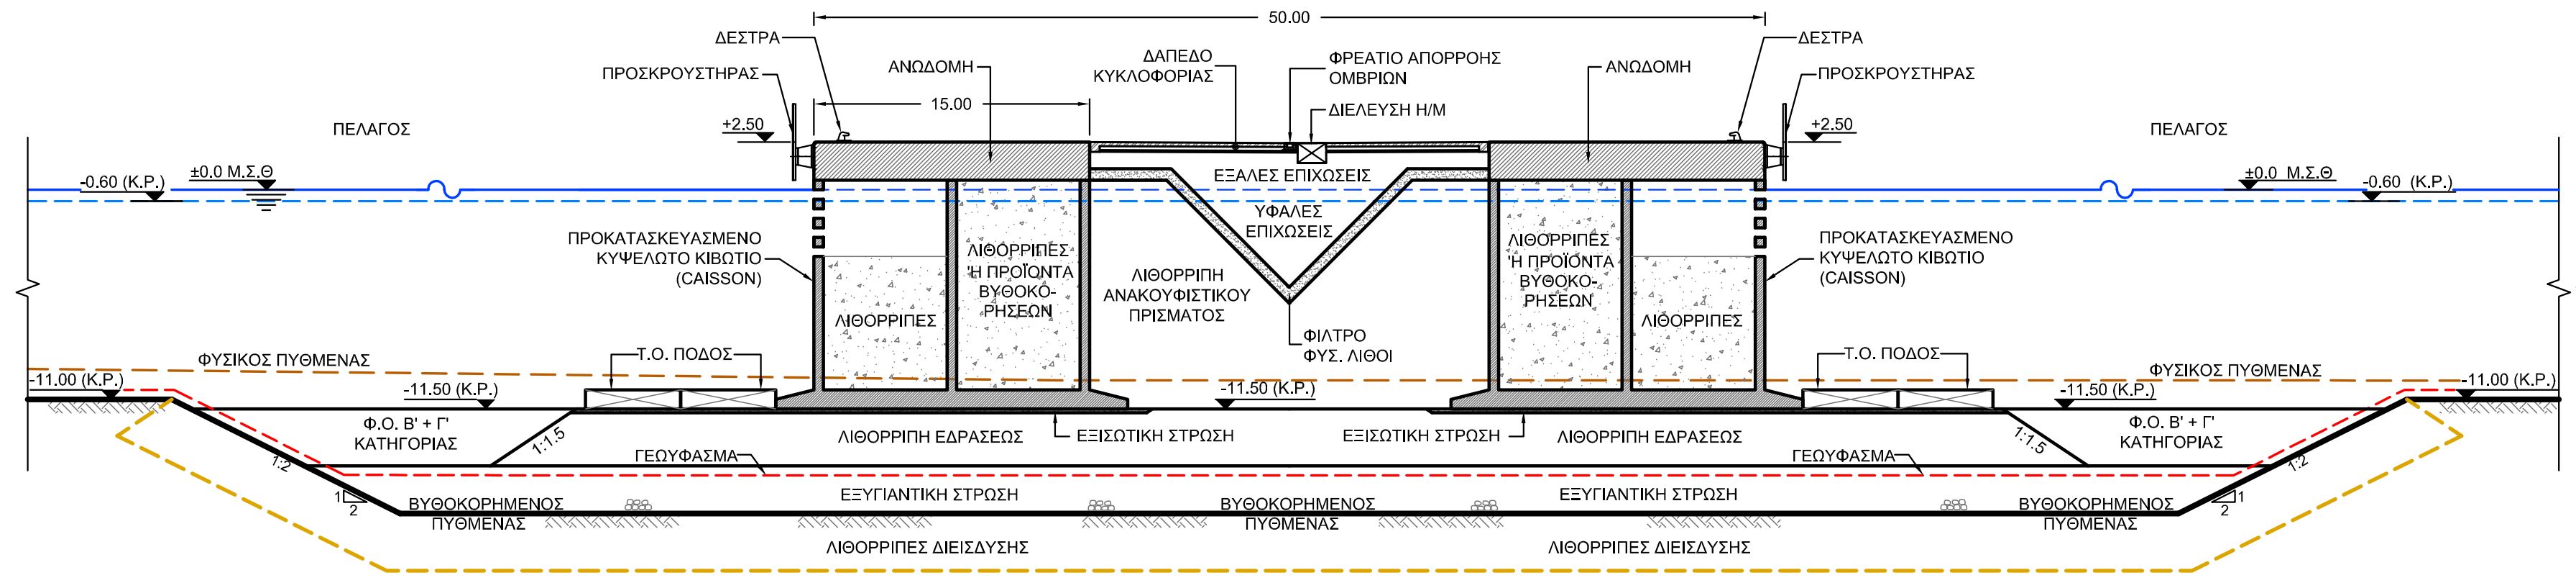

ΤΟΜΗ 1
(Α' ΠΕΡΙΠΤΩΣΗ ΘΕΜΕΛΙΩΣΗΣ)

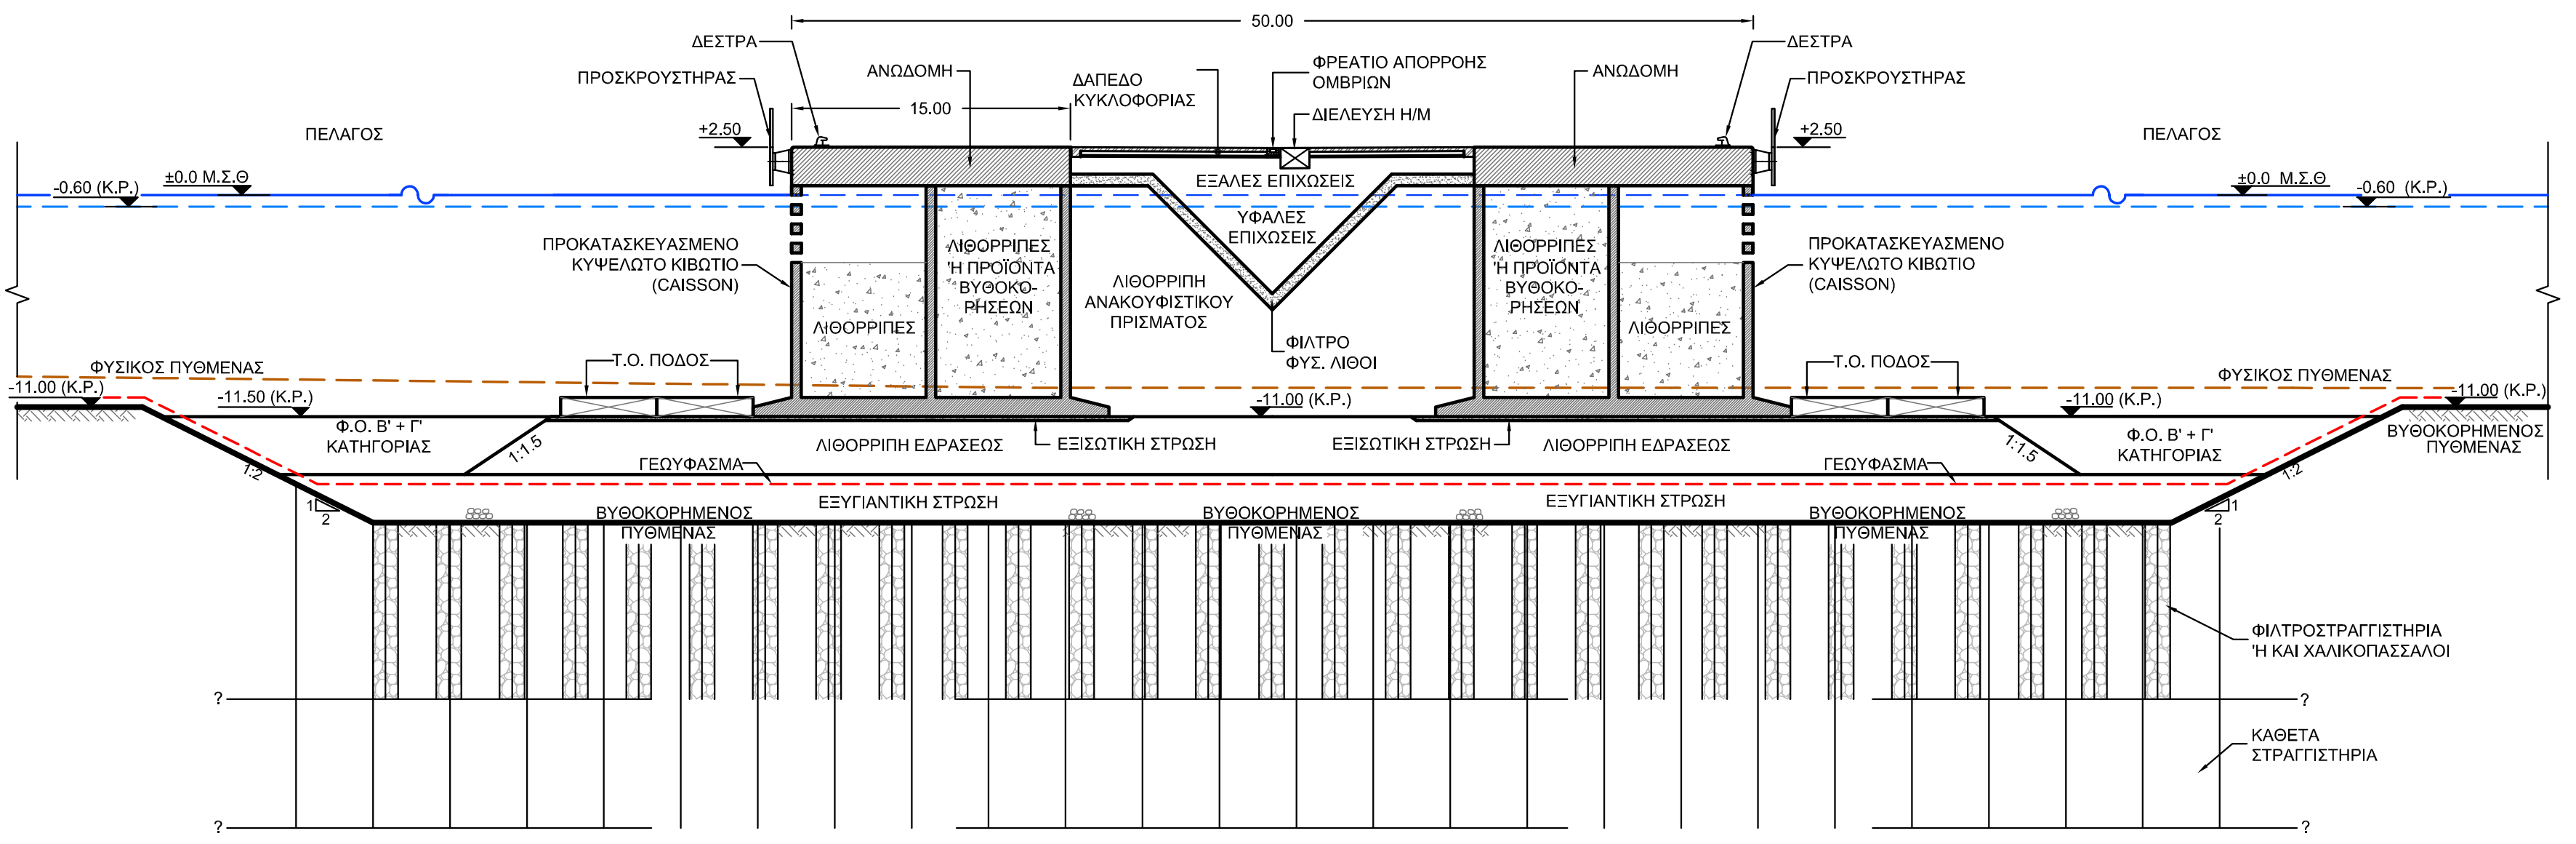

ΤΟΜΗ 1
(Β' ΠΕΡΙΠΤΩΣΗ ΘΕΜΕΛΙΩΣΗΣ)

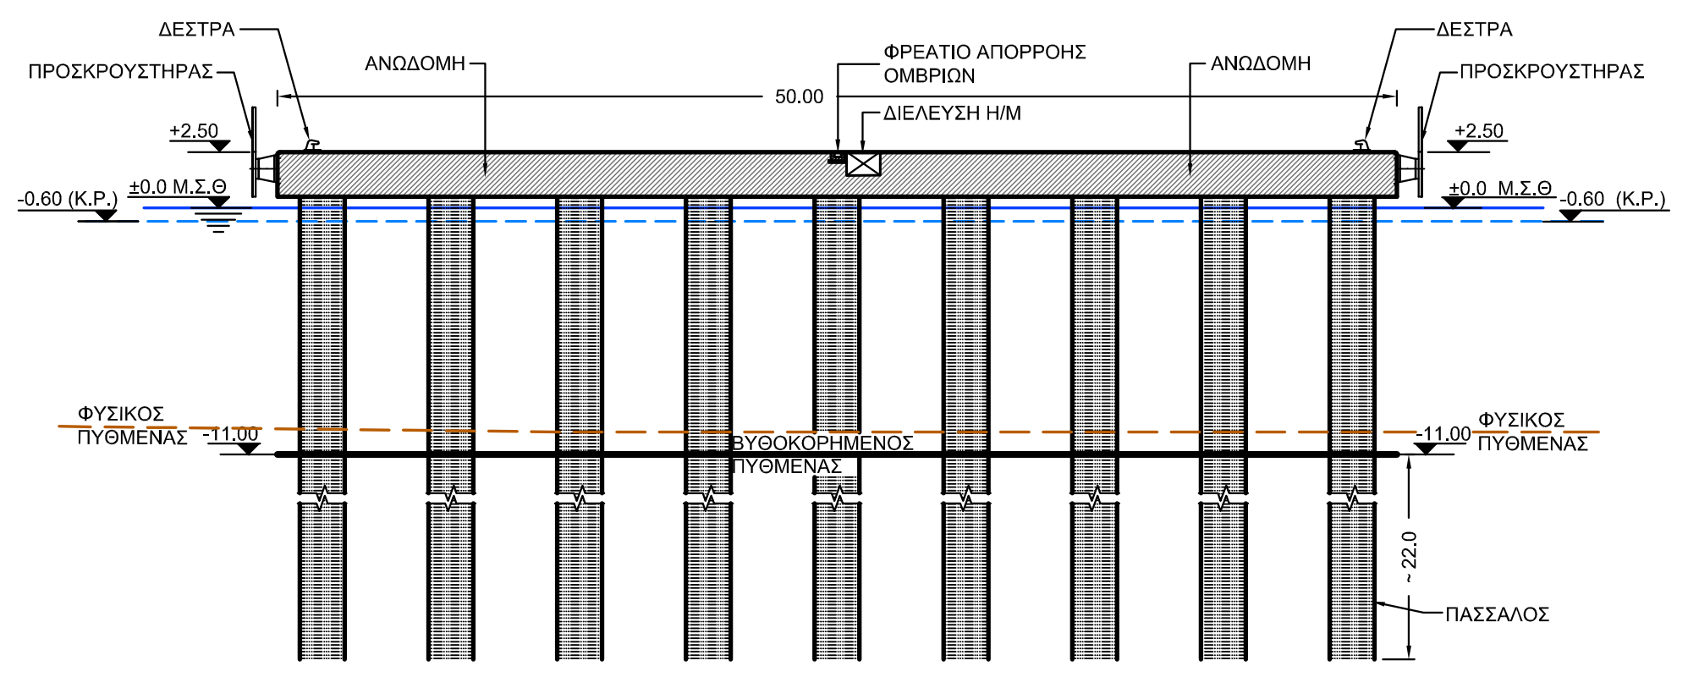

ΤΟΜΗ 1
(ΕΝΑΛΛΑΚΤΙΚΗ ΛΥΣΗ)

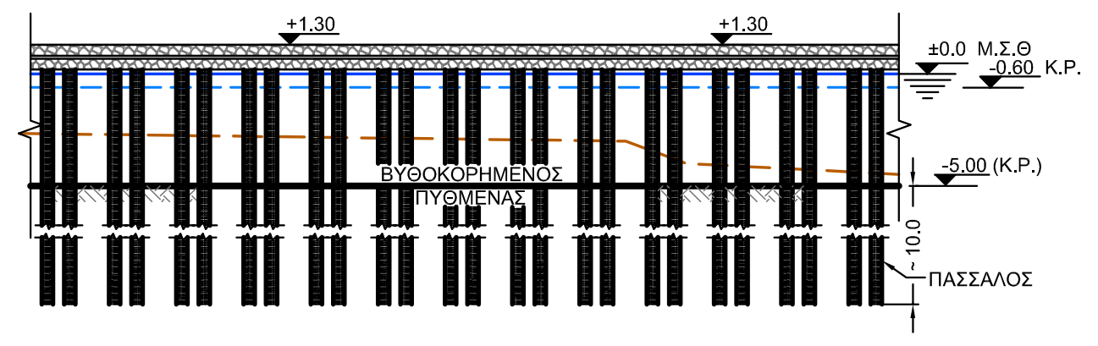

ΟΨΗ ΠΡΟΒΛΗΤΑ MEGA YACTHS
ΕΝΑΛΛΑΚΤΙΚΗ ΛΥΣΗ

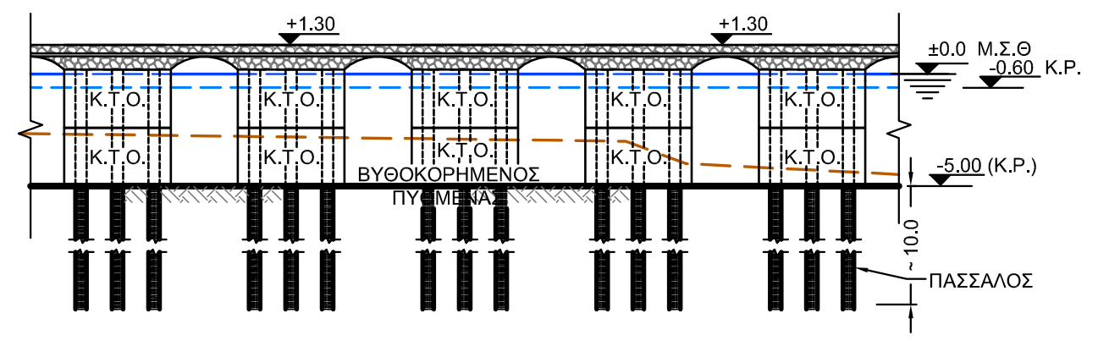

ΟΨΗ ΠΡΟΒΛΗΤΑ MEGA YACTHS

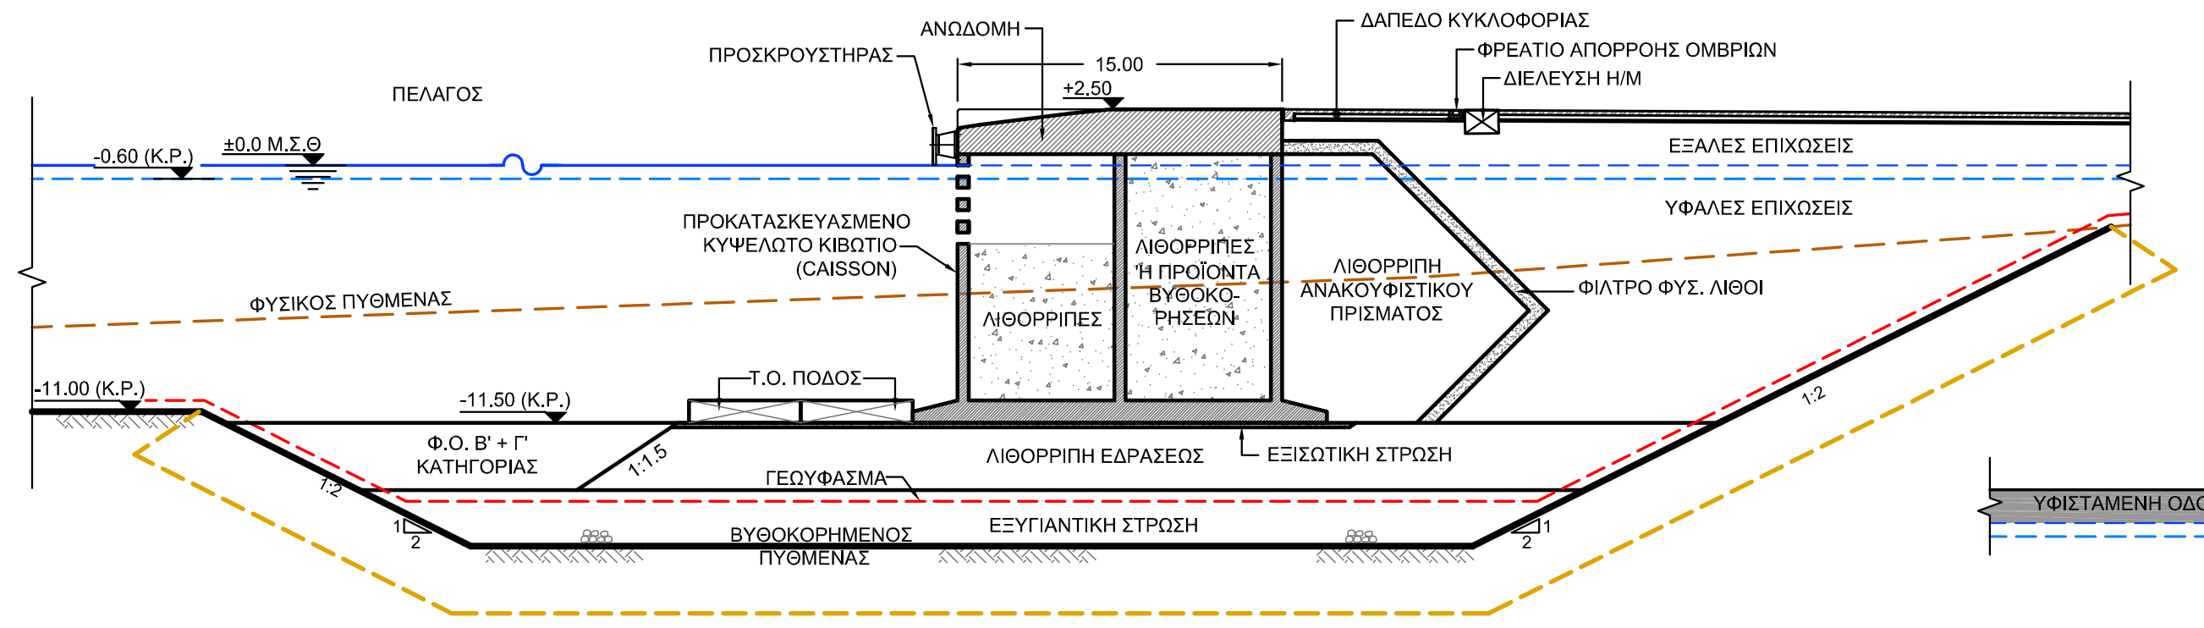

ΤΟΜΗ 2

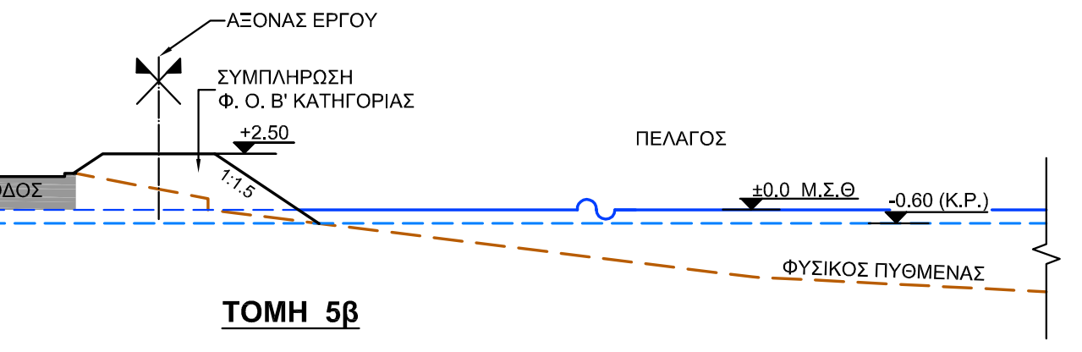

ΤΟΜΗ 5β

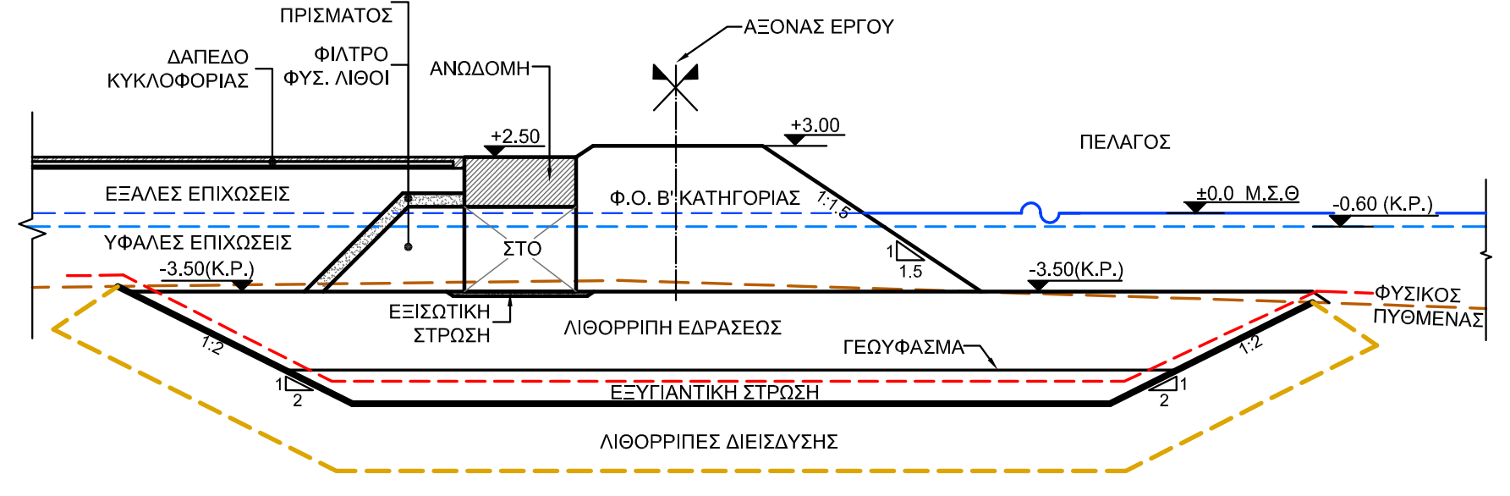

ΤΟΜΗ 3

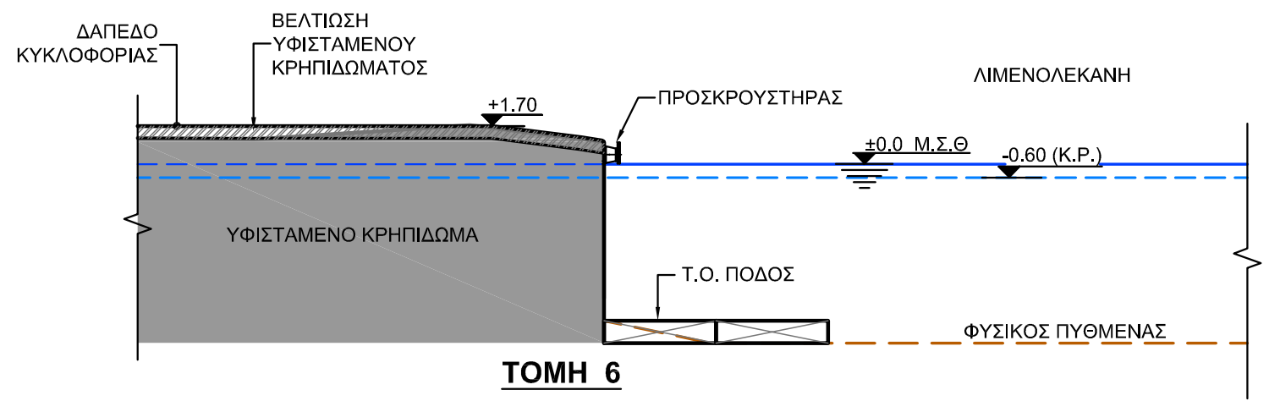

ΤΟΜΗ 6

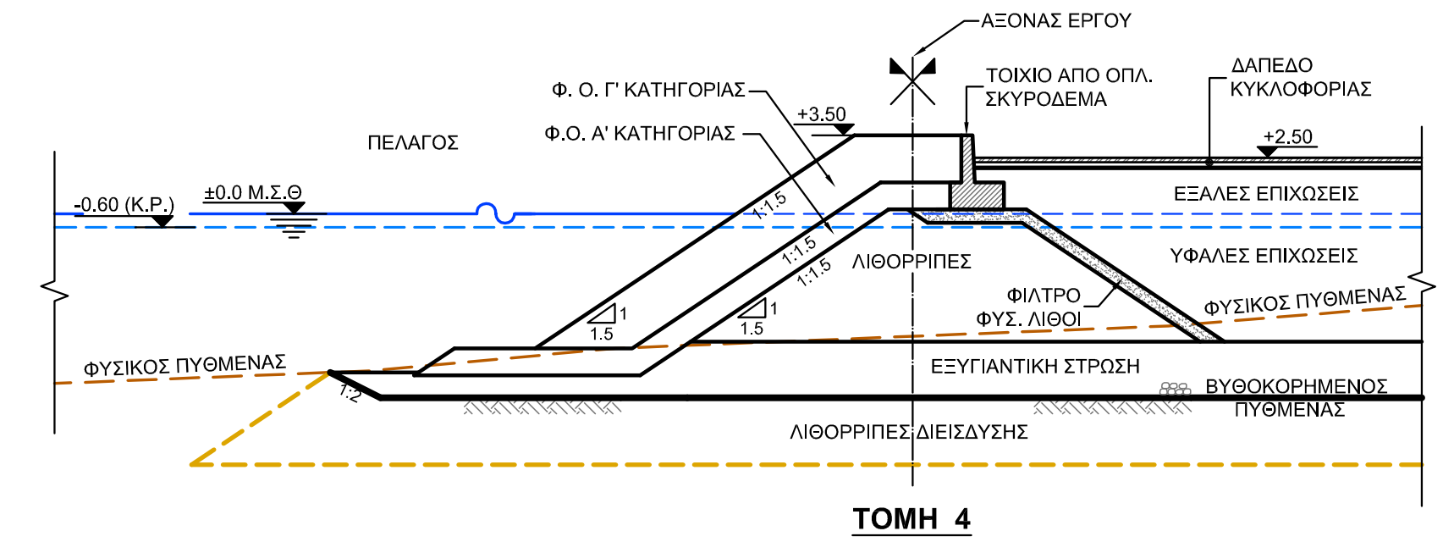

ΤΟΜΗ 4

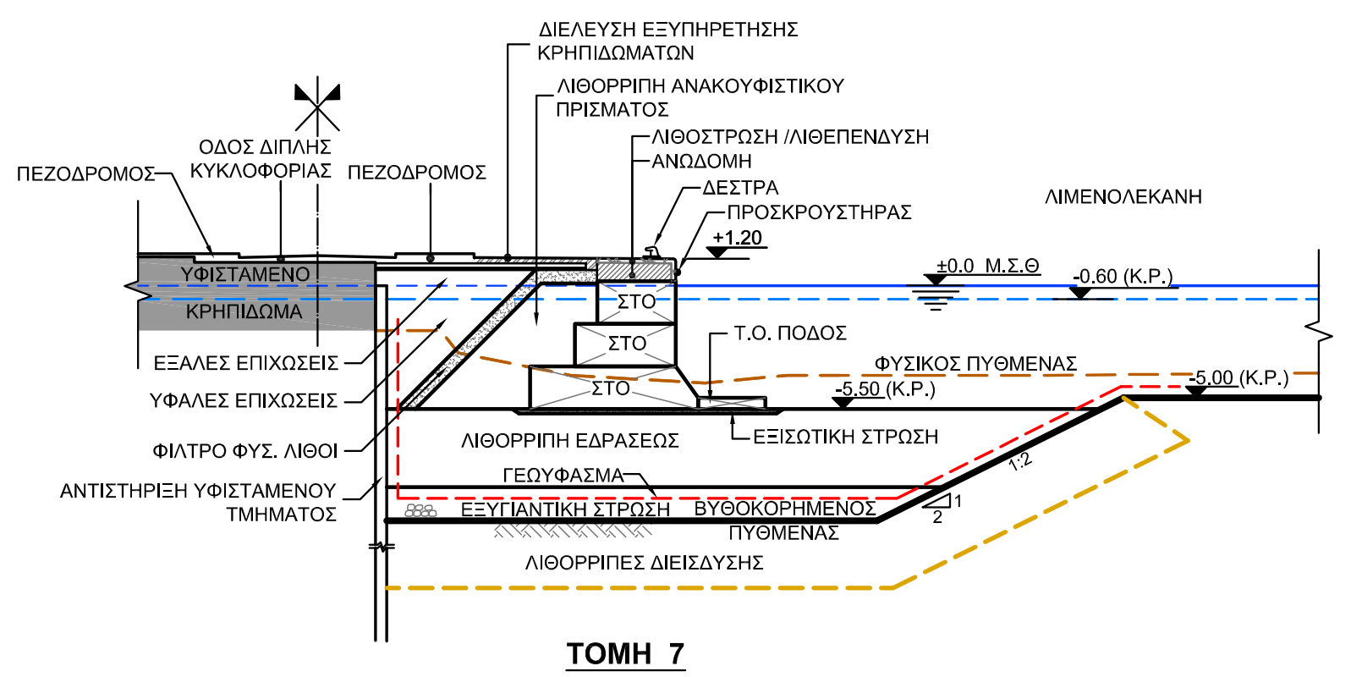

ΤΟΜΗ 7

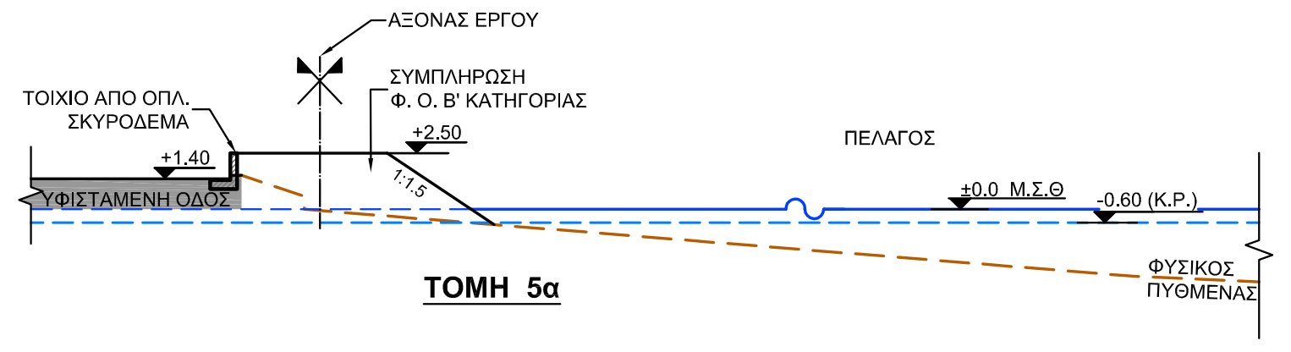

ΤΟΜΗ 5α

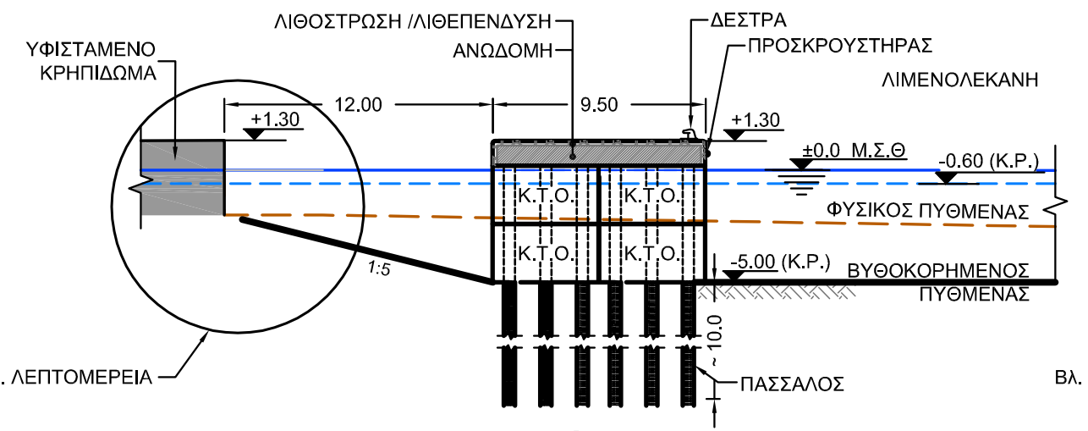

ΤΟΜΗ 8

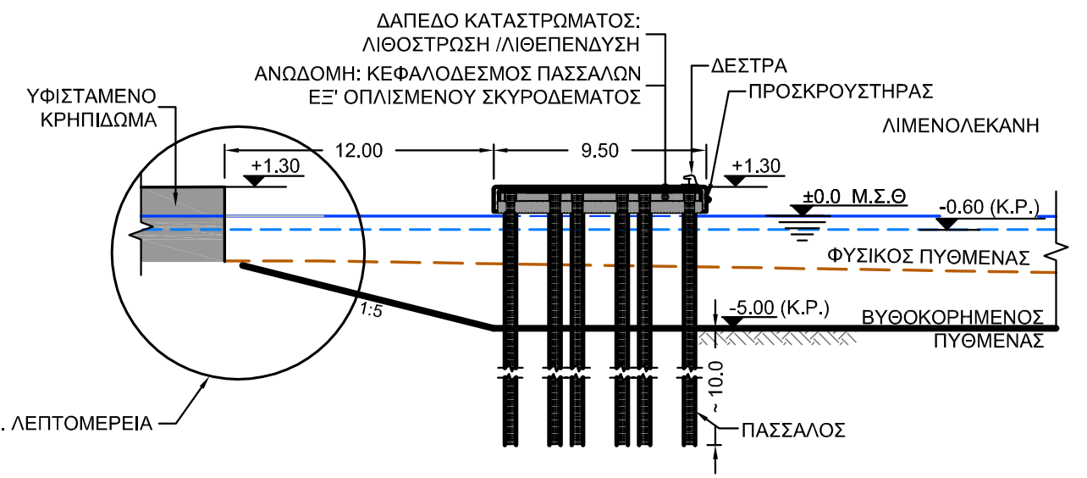

ΤΟΜΗ 8
ΕΝΑΛΛΑΚΤΙΚΗ ΛΥΣΗ

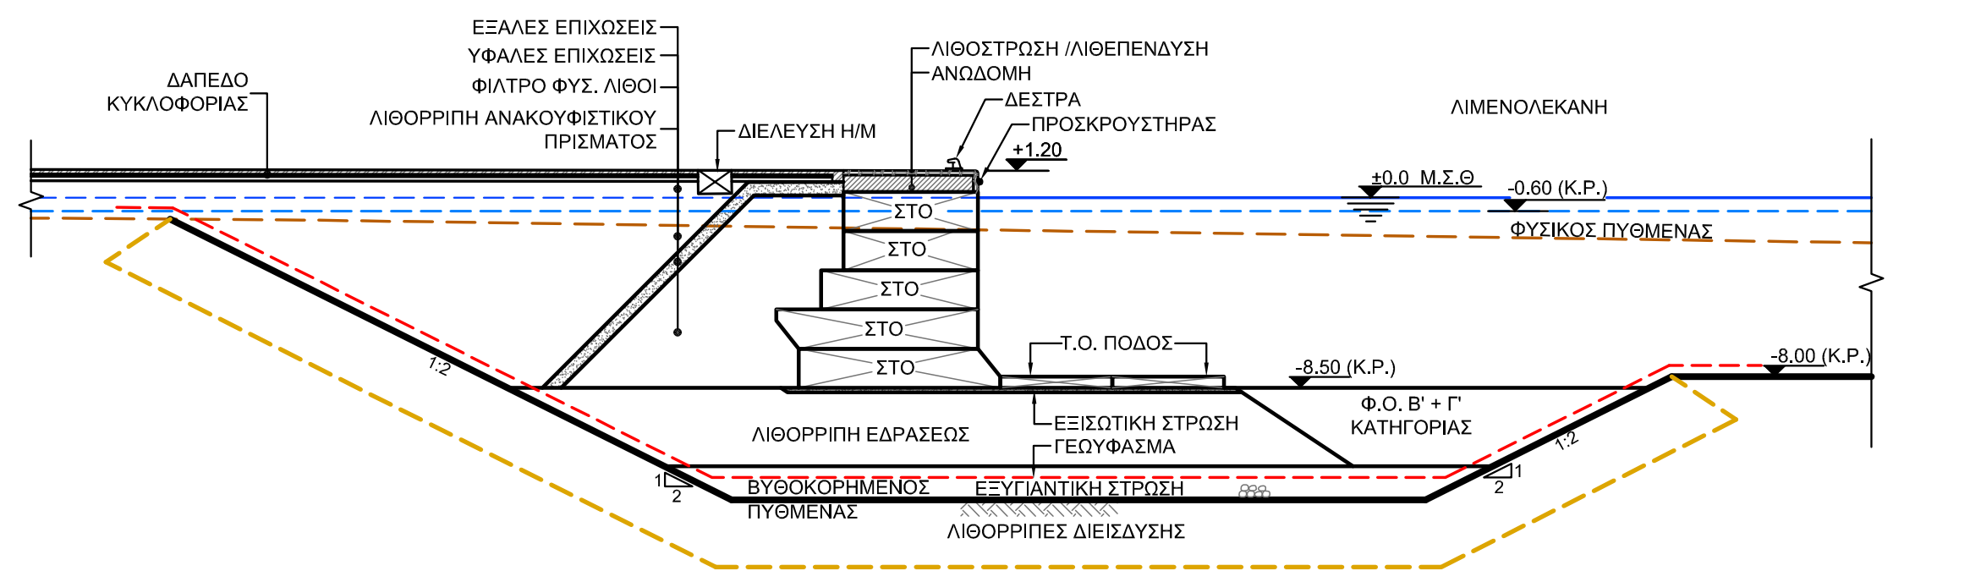

ΤΟΜΗ 9

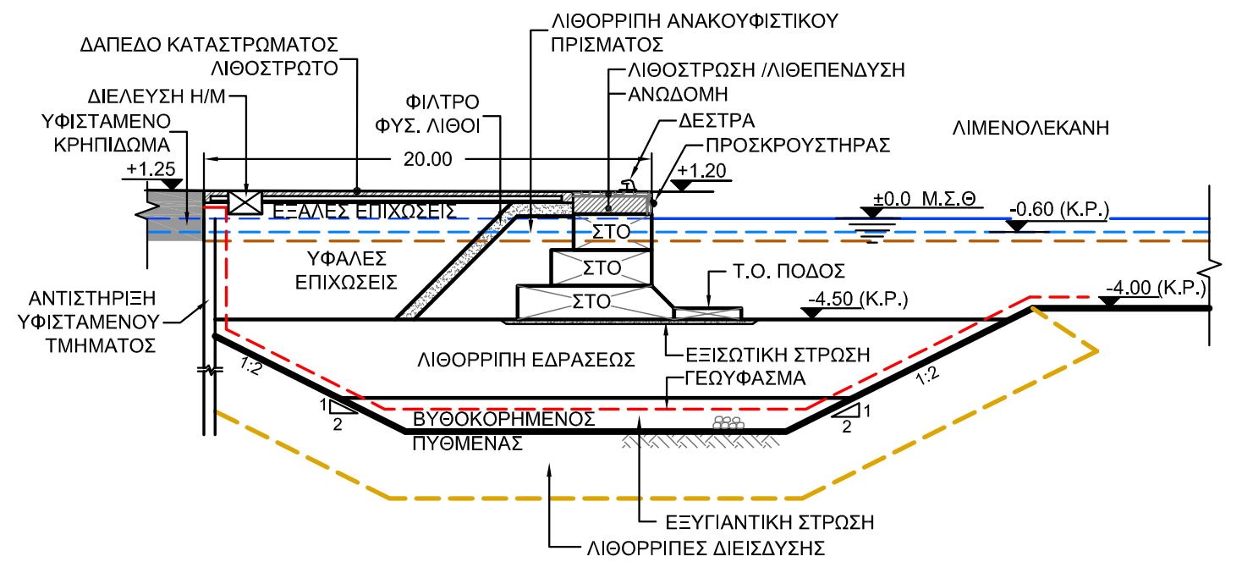

ΤΟΜΗ 10

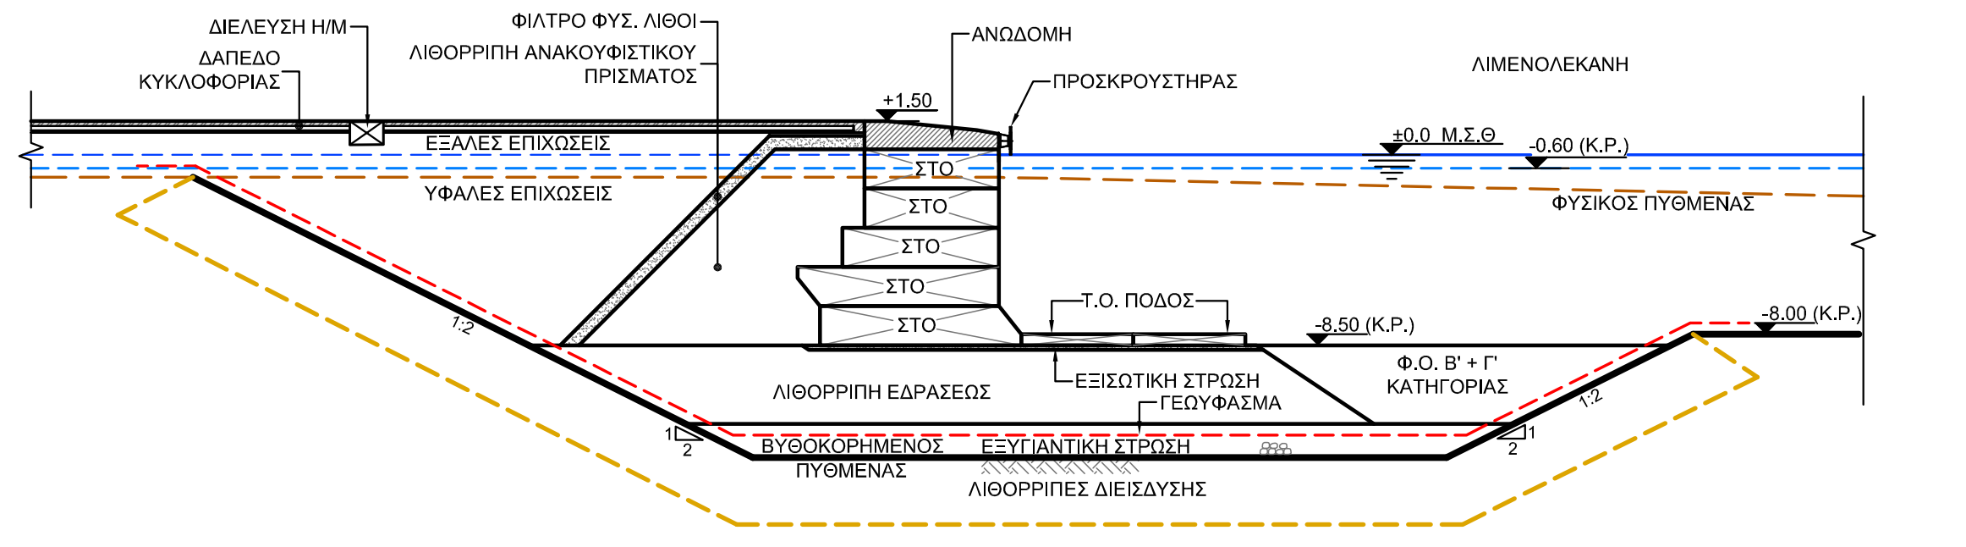

ΤΟΜΗ 11

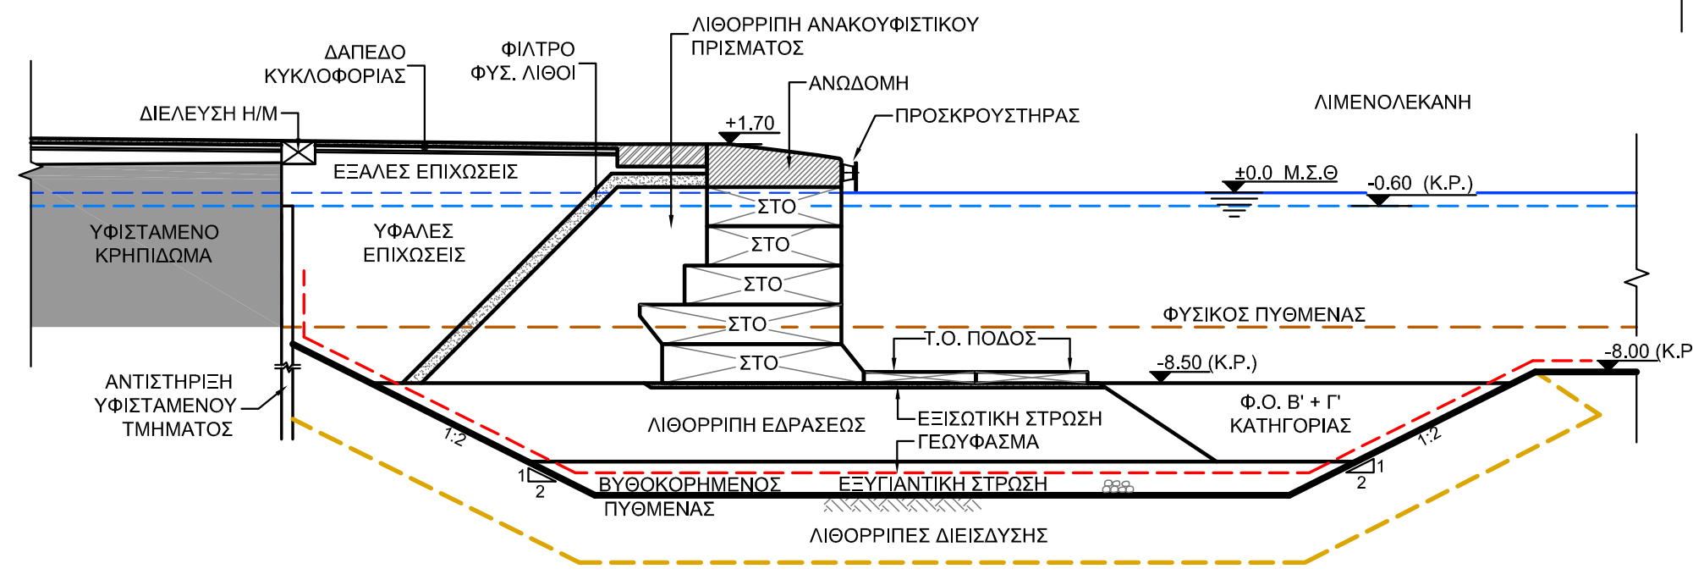

ΤΟΜΗ 12

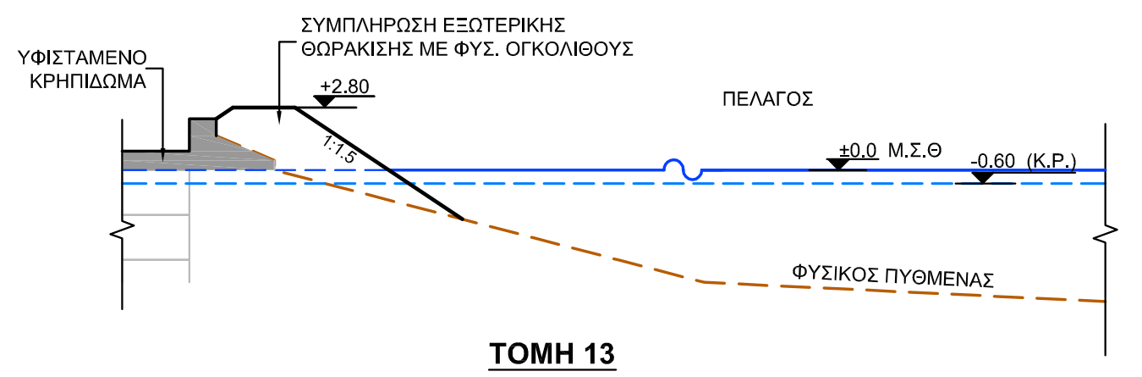

ΤΟΜΗ 13

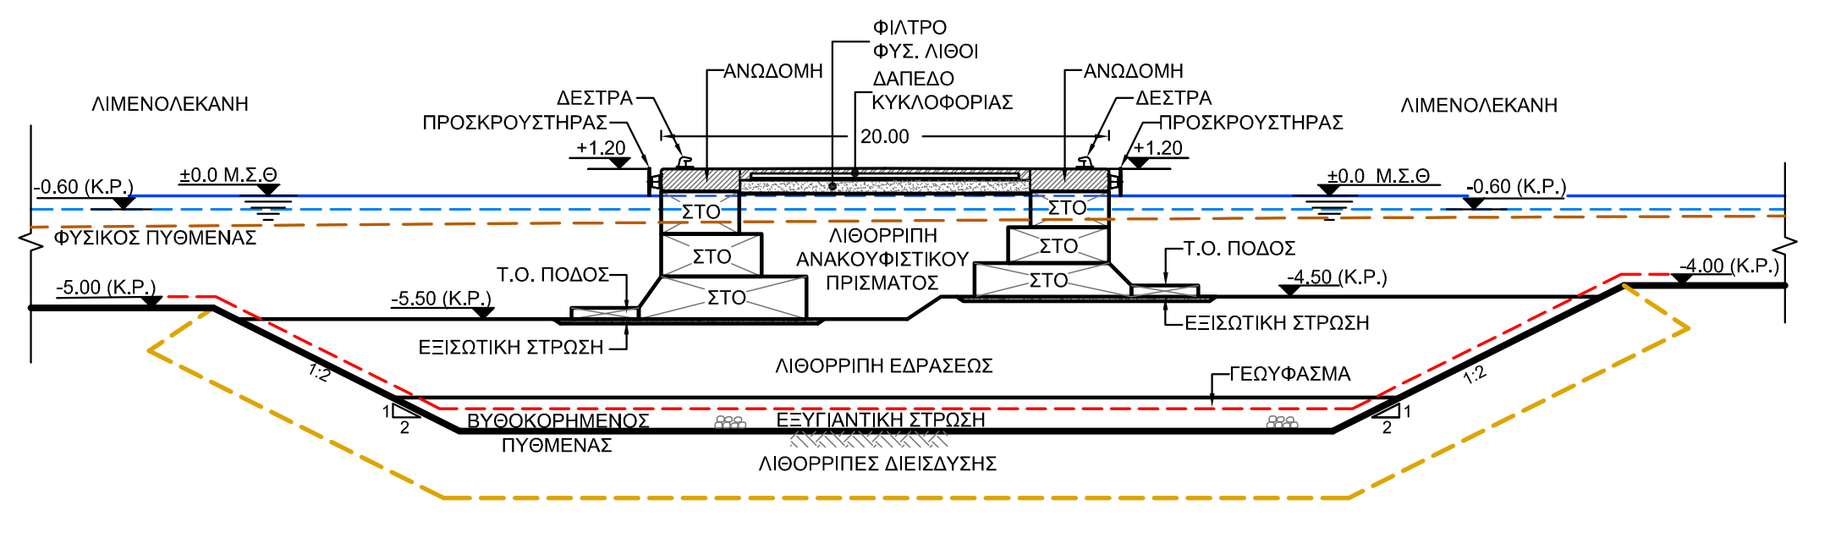

ΤΟΜΗ 14

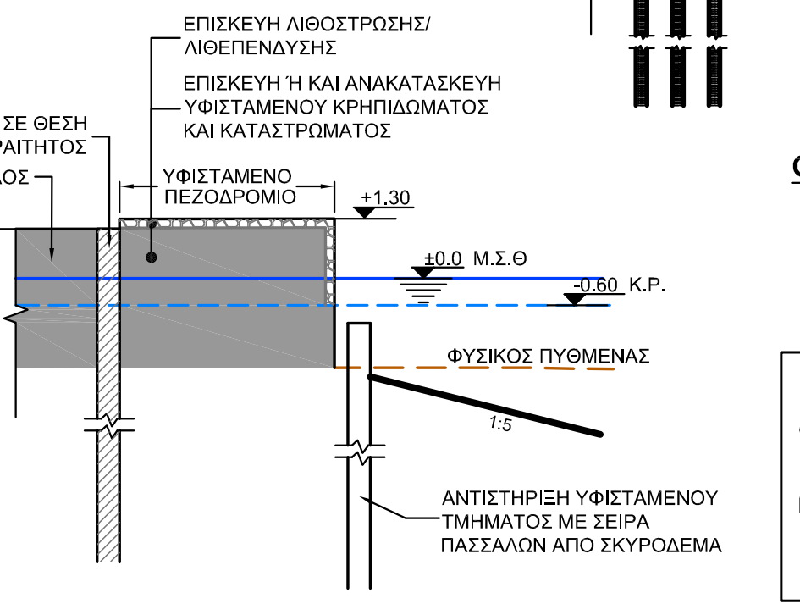
ΕΠΙΣΚΕΥΗ ΛΙΘΟΣΤΡΩΣΗΣ/ ΛΙΘΕΠΕΝΔΥΣΗΣ
ΕΠΙΣΚΕΥΗ Ή ΚΑΙ ΑΝΑΚΑΤΑΣΚΕΥΗ ΥΦΙΣΤΑΜΕΝΟΥ ΚΡΗΠΙΔΩΜΑΤΟΣ ΚΑΙ ΚΑΤΑΣΤΡΩΜΑΤΟΣ
ΔΙΑΦΡΑΓΜΑΤΙΚΟΣ ΤΟΙΧΟΣ ΣΕ ΘΕΣΗ ΠΟΥ ΚΡΙΝΕΤΑΙ ΑΠΑΡΑΙΤΗΤΟΣ
ΠΑΡΑΛΙΑΚΗ ΟΔΟΣ
ΥΦΙΣΤΑΜΕΝΟ ΠΕΖΟΔΡΟΜΙΟ
+1.20
+1.30
±0.0 Μ.Σ.Θ
-0.60 Κ.Ρ.
ΦΥΣΙΚΟΣ ΠΥΘΜΕΝΑΣ
1:5
ΑΝΤΙΣΤΗΡΙΞΗ ΥΦΙΣΤΑΜΕΝΟΥ ΤΜΗΜΑΤΟΣ ΜΕ ΣΕΙΡΑ ΠΑΣΣΑΛΩΝ ΑΠΟ ΣΚΥΡΟΔΕΜΑ

ΛΕΠΤΟΜΕΡΕΙΑ
ΥΦΙΣΤΑΜΕΝΟΥ ΚΡΗΠΙΔΩΜΑΤΟΣ
ΥΠΟ ΕΠΙΣΚΕΥΗ Ή ΑΝΑΚΑΤΑΣΚΕΥΗ
(ΚΛΙΜΑΚΑ 1:125)

ΣΗΜΕΙΩΣΕΙΣ

α) Ο ΤΡΟΠΟΣ ΘΕΜΕΛΙΩΣΗΣ ΘΑ ΟΡΙΣΤΙΚΟΠΟΙΗΘΕΙ ΣΕ ΕΠΟΜΕΝΟ ΣΤΑΔΙΟ ΜΕΤΑ ΤΗΝ ΕΚΤΕΛΕΣΗ ΓΕΩΤΕΧΝΙΚΗΣ ΕΡΕΥΝΑΣ/ΜΕΛΕΤΗΣ

β) Ο ΤΡΟΠΟΣ ΕΠΙΣΚΕΥΗΣ ΤΩΝ ΥΦΙΣΤΑΜΕΝΩΝ ΚΡΗΠΙΔΩΜΑΤΩΝ ΘΑ ΟΡΙΣΤΙΚΟΠΟΙΗΘΕΙ ΣΕ ΕΠΟΜΕΝΟ ΣΤΑΔΙΟ ΜΕΤΑ ΑΠΟ ΥΠΟΘΑΛΑΣΣΙΑ ΑΥΤΟΨΙΑ ΚΑΙ ΑΠΟΤΥΠΩΣΗ ΤΩΝ ΣΠΗΛΑΙΩΣΕΩΝ ΚΑΙ ΤΗΝ ΕΚΤΕΛΕΣΗ ΓΕΩΤΕΧΝΙΚΗΣ ΕΡΕΥΝΑΣ - ΜΕΛΕΤΗΣ.

ΕΛΛΗΝΙΚΗ ΔΗΜΟΚΡΑΤΙΑ
ΥΠΟΥΡΓΕΙΟ ΥΠΟΔΟΜΩΝ ΜΕΤΑΦΟΡΩΝ ΚΑΙ ΔΙΚΤΥΩΝ
ΓΕΝΙΚΗ ΓΡΑΜΜΑΤΕΙΑ ΔΗΜΟΣΙΩΝ ΕΡΓΩΝ
ΓΕΝΙΚΗ ΔΙΕΥΘΥΝΣΗ ΣΥΓΚΟΙΝΩΝΙΑΚΩΝ ΕΡΓΩΝ
Δ/ΝΣΗ ΛΙΜΕΝΙΚΩΝ ΕΡΓΩΝ & ΕΡΓΩΝ ΑΕΡΟΔΡΟΜΙΩΝ (τ. Δ4)

ΜΕΛΕΤΗ ΠΡΟΓΡΑΜΜΑΤΙΚΟΥ ΣΧΕΔΙΟΥ (MASTER PLAN) ΛΙΜΕΝΑ ΖΑΚΥΝΘΟΥ

Αριθμός Έργου : ΕΕ 2010 ΣΜ 07000000 - ΣΑΜ 070

ΑΝΑΔΟΧΟΣ ΕΡΓΟΥ
ΣΥΜΠΡΑΤΤΟΝΤΑ ΓΡΑΦΕΙΑ ΜΕΛΕΤΩΝ :

1. ΜΑΡΙΛΕΝΑ Γ. ΦΡΑΓΚΟΥ
2. ΑΝΑΠΛΑΣΗ ΣΥΜΒΟΥΛΟΙ ΜΗΧ/ΚΟΙ ΑΝΩΝΥΜΗ ΕΤΑΙΡΕΙΑ ΔΙΑΚΡ. ΑΝΑΠΛΑΣΗ Α.Ε.
3. ΗΛΙΑΣ Α. ΚΛΗΜΕΝΤΙΔΗΣ
4. ΕΛΕΝΗ Μ. ΧΑΤΖΗΝΙΚΟΛΑΟΥ
5. ΣΠΥΡΙΔΩΝ Η. ΦΥΣΕΛΙΑΣ
6. ΤΑΣΙΟΠΟΥΛΟΣ ΧΡΗΣΤΟΣ ΔΙΑΜΕΤΡΟΣ ΣΥΜΒΟΥΛΟΙ ΕΠΕΝΔ. & ΑΝΑΠΤΥΞΗΣ ΜΟΝΟΠΡΟΣΩΠΗ ΕΠΕ
7. ΔΗΜΗΤΡΙΟΣ Σ. ΑΡΓΥΡΟΠΟΥΛΟΣ
8. ΚΩΝ/ΝΟΣ Μ. ΤΟΠΤΣΗΣ

ΝΟΜΙΜΗ ΚΟΙΝΗ ΕΚΠΡΟΣΩΠΟΣ: ΜΑΡΙΛΕΝΑ Γ. ΦΡΑΓΚΟΥ, ΠΟΛ. ΜΗΧ/ΚΟΣ
Γρ. Λαμπράκη 130, Τ.Κ. 18532 Πειραιάς,
τηλ. 2104132939, fax 2104226959, e-mail mfrag@tee.gr

2ο ΣΤΑΔΙΟ ΜΕΛΕΤΗΣ

ΤΥΠΙΚΕΣ ΔΙΑΤΟΜΕΣ ΛΙΜΕΝΙΚΩΝ ΕΡΓΩΝ

ΑΡ. ΣΧΕΔΙΟΥ: **Λ-6.1**
ΚΛΙΜΑΚΑ: 1:250
ΑΝΑΘΕΩΡΗΣΗ:
ΗΜΕΡΟΜΗΝΙΑ: ΔΕΚΕΜΒΡΙΟΣ 2013

ΣΥΝΤΑΞΗ ΜΕΛΕΤΗΣ	Ο ΜΕΛΕΤΗΤΗΣ	ΥΠΟΓΡΑΦΗ	ΗΜΕΡΟΜΗΝΙΑ
	Μ. ΦΡΑΓΚΟΥ		
	ΕΛΕΓΧΟΣ - ΕΓΚΡΙΣΗ		

ΥΠ.ΥΠΟ.ΜΕ.ΔΙ./ Γ.Γ.Δ.Ε.		ΕΝΕΡΓΕΙΑ	ΟΝΟΜΑΤΕΠΩΝΥΜΟ	ΥΠΟΓΡΑΦΗ	ΗΜΕΡΟΜΗΝΙΑ
	ΔΙΕΥΘΥΝΟΥΣΑ ΥΠΗΡΕΣΙΑ: ΤΜΗΜΑ ΠΡΟΓΡΑΜΜΑΤΟΣ & ΜΕΛΕΤΩΝ ΛΙΜΕΝΙΚΩΝ ΕΡΓΩΝ (Δ4γ)	ΕΛΕΓΧΘΗΚΕ Ο ΕΠΙΒΛΕΠΩΝ ΜΗΧ/ΚΟΣ	Γ. ΤΑΥΛΑΚΗΣ		
		ΕΛΕΓΧΘΗΚΕ Ο ΕΠΙΒΛΕΠΩΝ ΜΗΧ/ΚΟΣ			
		ΘΕΩΡΗΘΗΚΕ Η ΠΡΟΙΣΤΑΜΕΝΗ (Δ4γ)	ΕΥ. ΚΑΡΑΪΣΚΟΥ		
	ΠΡΟΙΣΤΑΜΕΝΗ ΑΡΧΗ: Δ/ΝΣΗ ΛΙΜΕΝΙΚΩΝ ΕΡΓΩΝ & ΕΡΓΩΝ ΑΕΡΟΔΡΟΜΙΩΝ (τ.Δ4)	ΕΓΚΡΙΘΗΚΕ Ο ΔΙΕΥΘΥΝΤΗΣ (τ.Δ4)			
	ΓΝΩΜΟΔΟΤΗΣΗ ΕΣΑΛ				
	ΓΝΩΜΟΔΟΤΗΣΗ ΣΔΕ				
	ΕΓΚΡΙΤΙΚΗ ΑΠΟΦΑΣΗ				