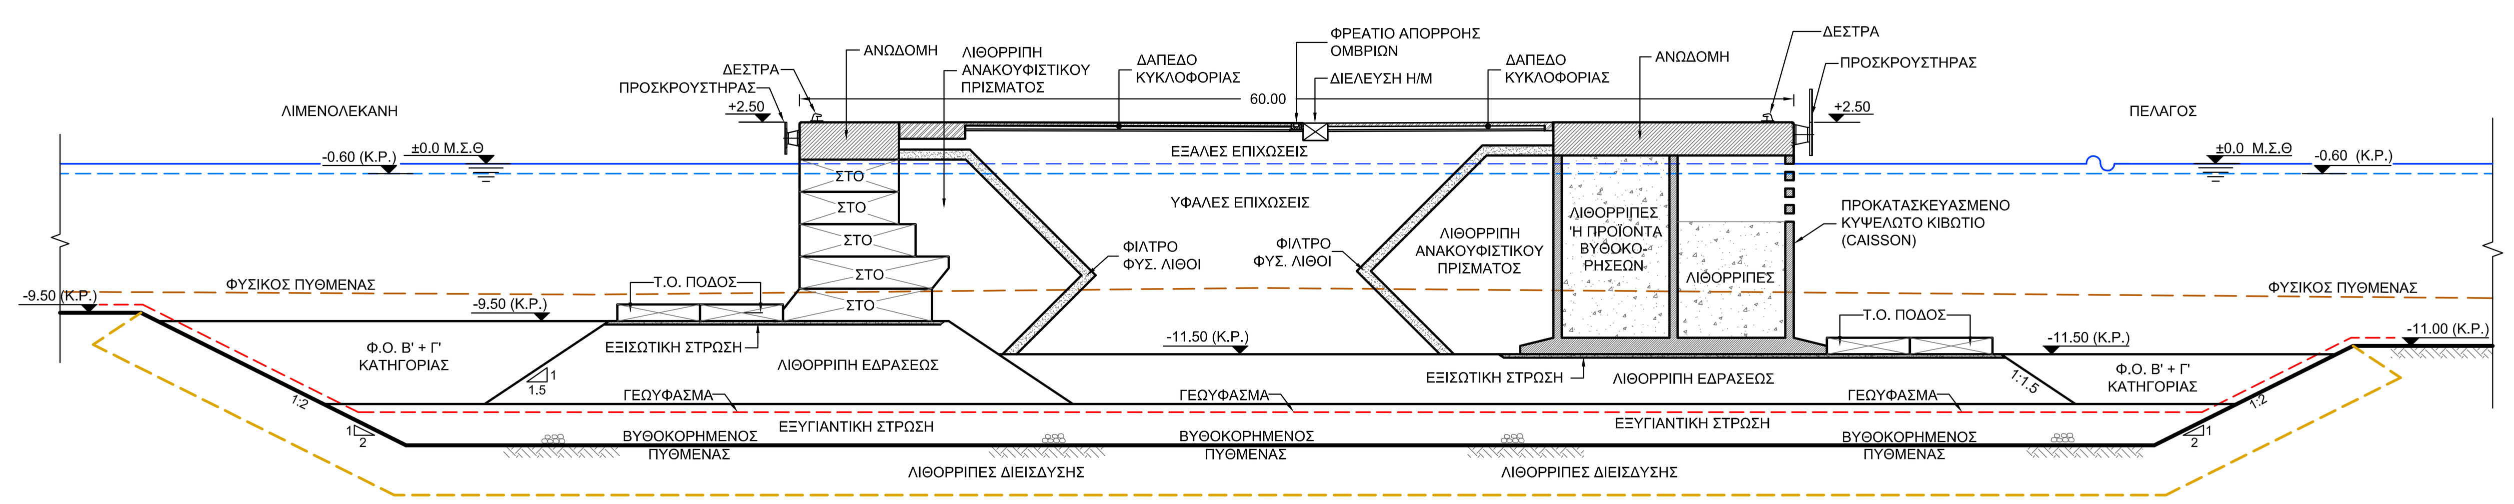

ΤΟΜΗ 15

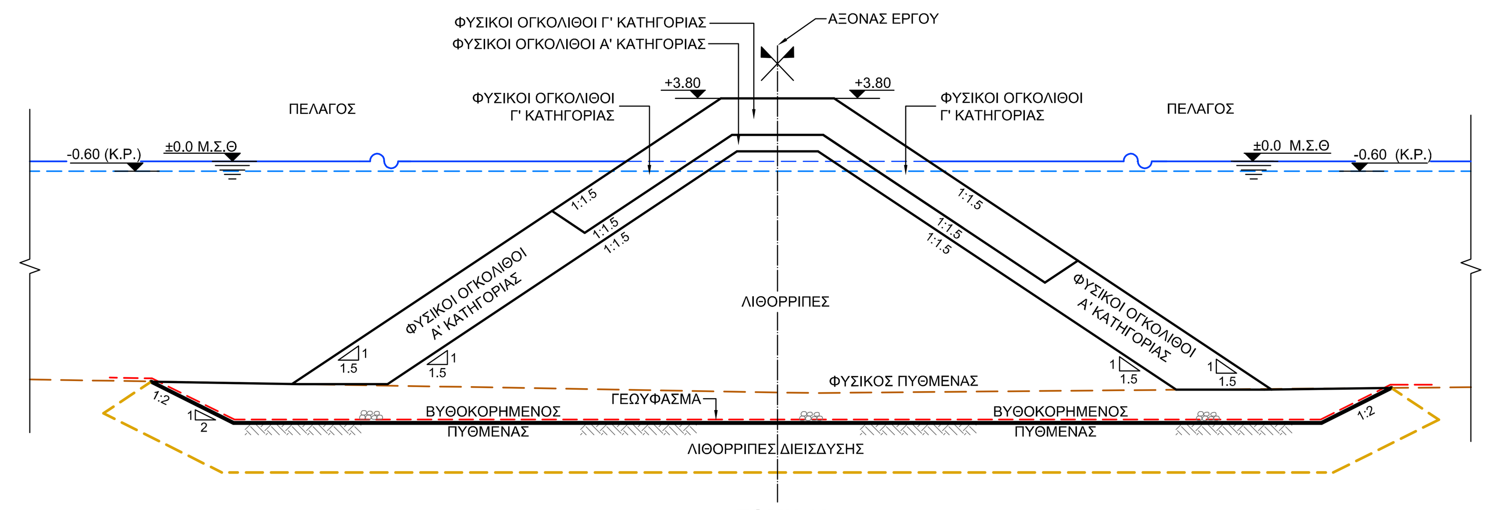

ΤΟΜΗ 16

ΣΗΜΕΙΩΣΗ

Ο ΤΡΟΠΟΣ ΘΕΜΕΛΙΩΣΗΣ ΘΑ ΟΡΙΣΤΙΚΟΠΟΙΗΘΕΙ ΣΕ ΕΠΟΜΕΝΟ ΣΤΑΔΙΟ ΜΕΤΑ ΤΗΝ ΕΚΤΕΛΕΣΗ ΓΕΩΤΕΧΝΙΚΗΣ ΕΡΕΥΝΑΣ/ΜΕΛΕΤΗΣ.

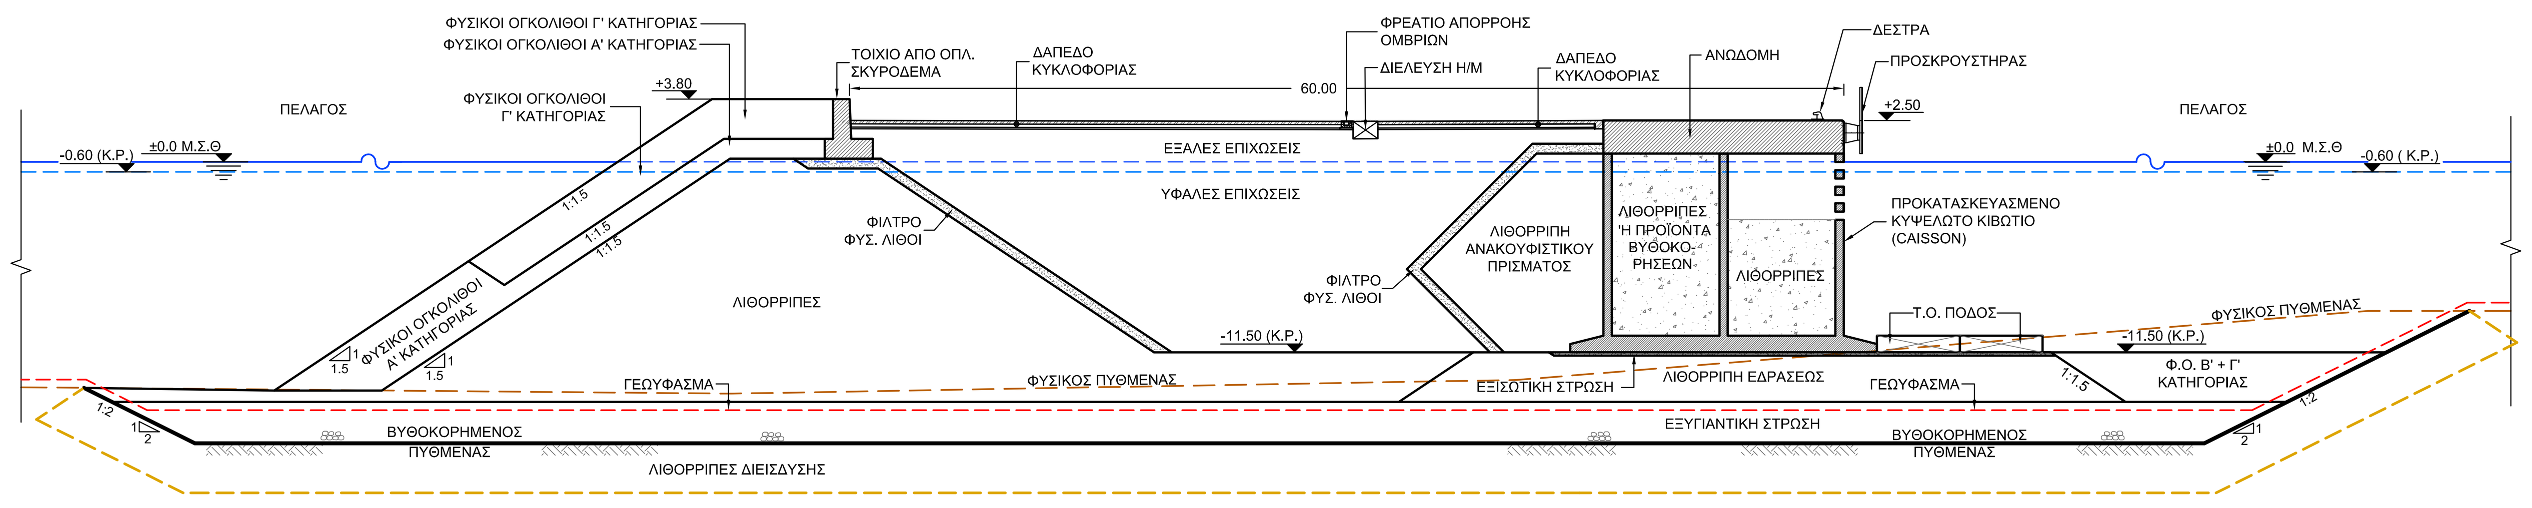

ΤΟΜΗ 17
(Α' ΠΕΡΙΠΤΩΣΗ ΘΕΜΕΛΙΩΣΗΣ)

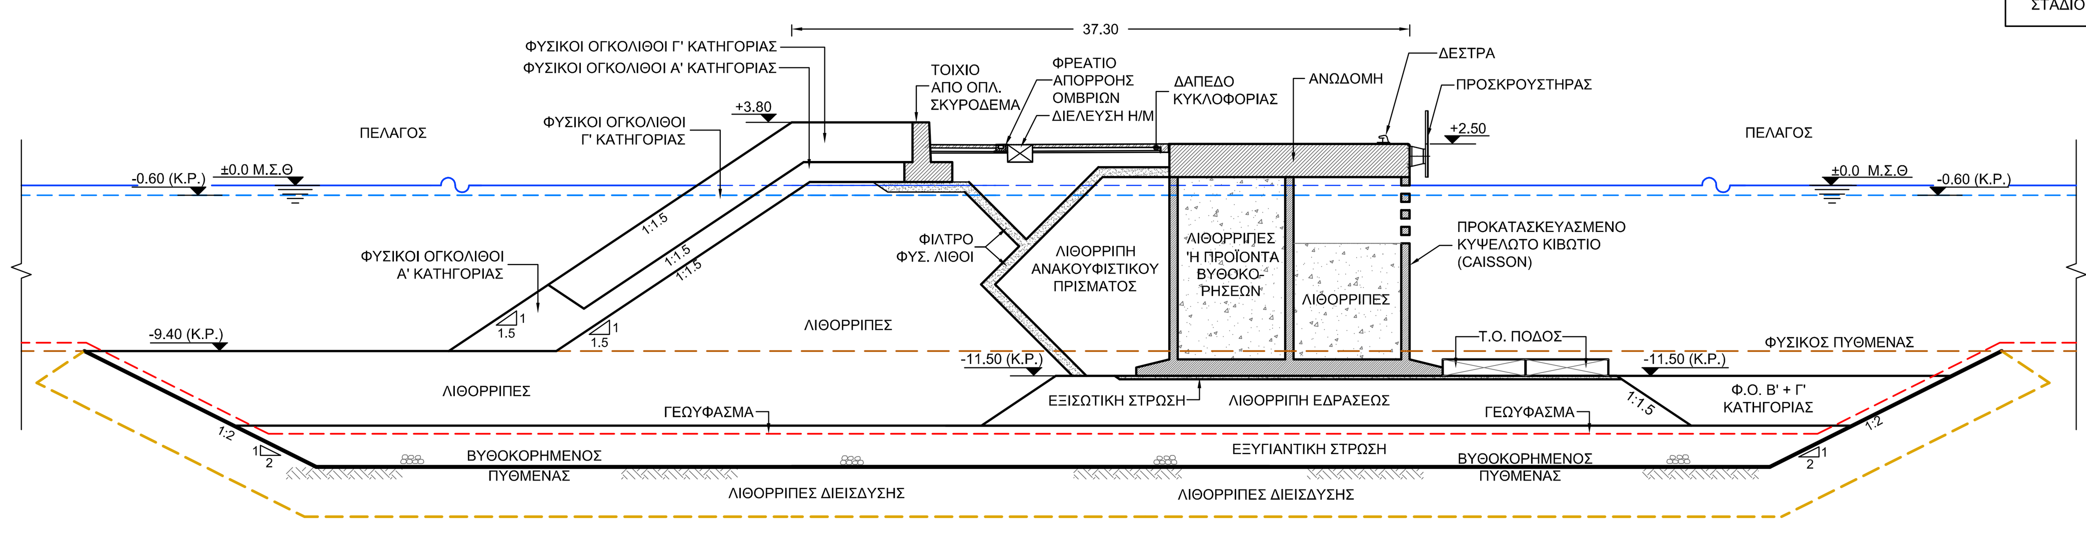

ΤΟΜΗ 18

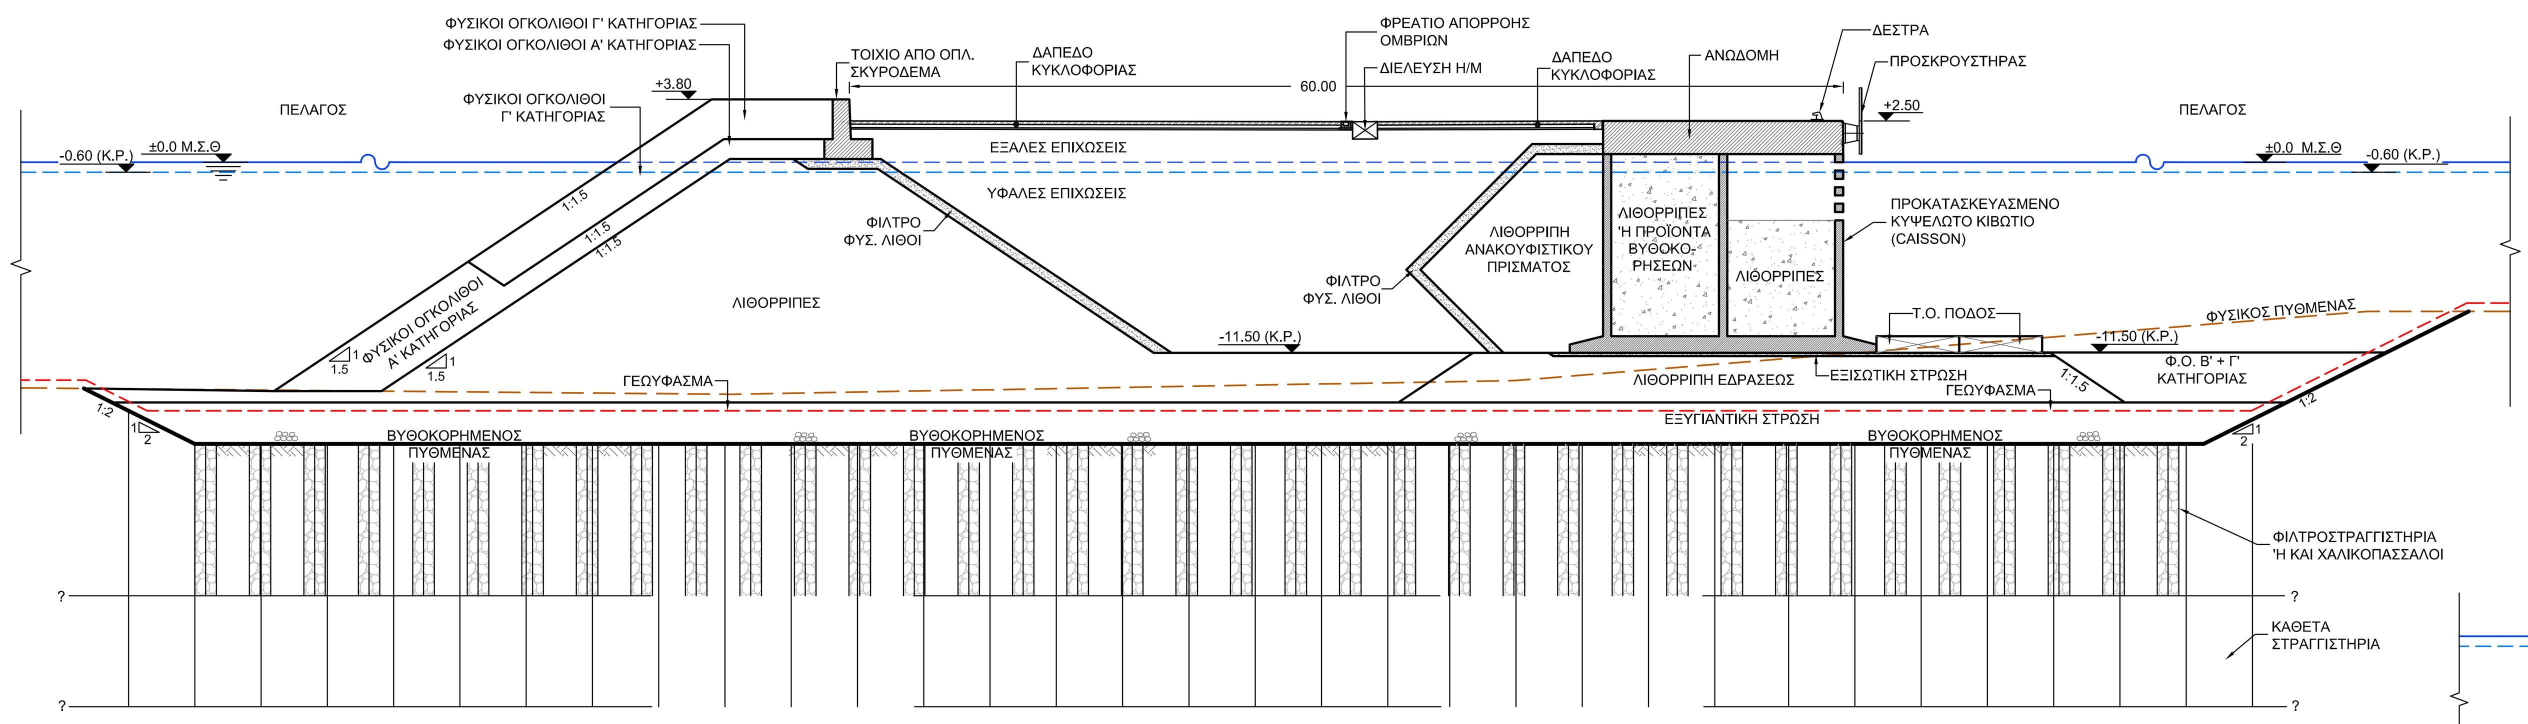

ΤΟΜΗ 17
(Β' ΠΕΡΙΠΤΩΣΗ ΘΕΜΕΛΙΩΣΗΣ)

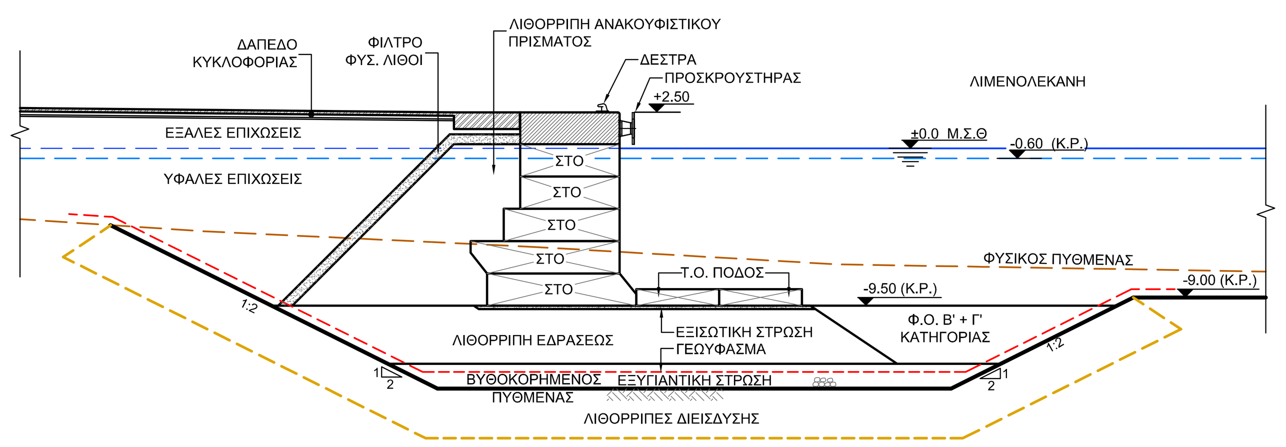

ΤΟΜΗ 19

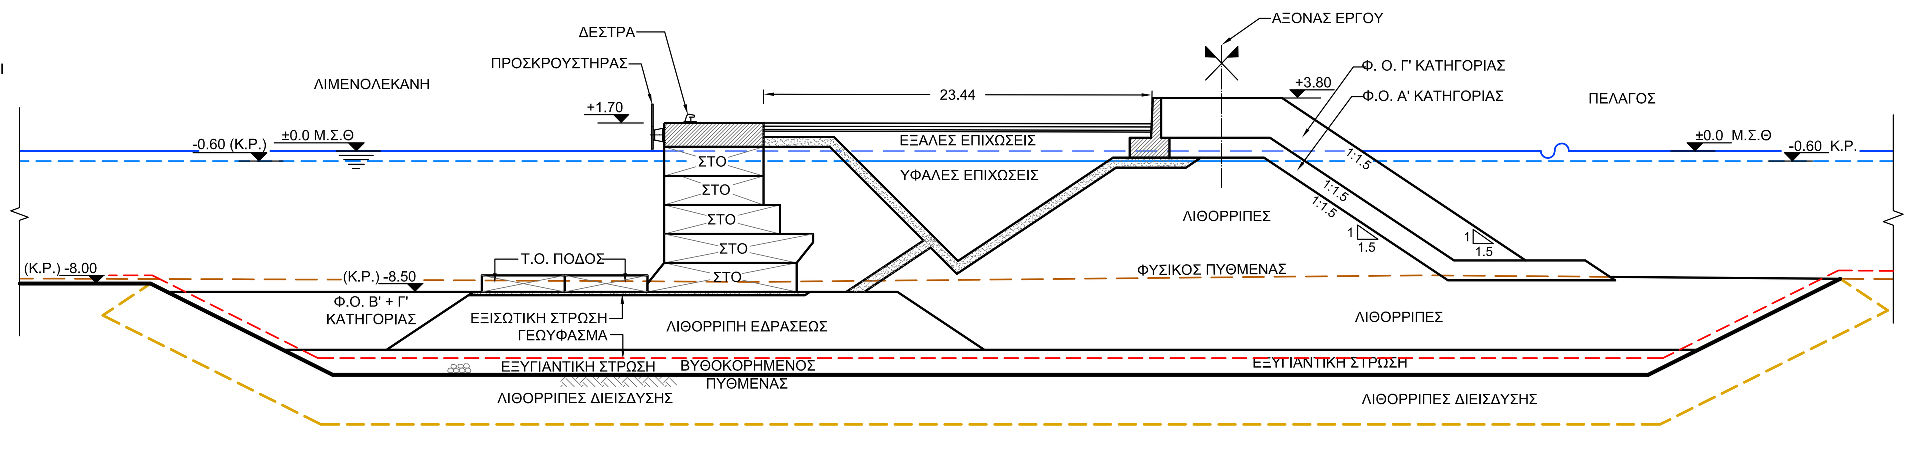

ΤΟΜΗ 20

ΕΛΛΗΝΙΚΗ ΔΗΜΟΚΡΑΤΙΑ
ΥΠΟΥΡΓΕΙΟ ΥΠΟΔΟΜΩΝ ΜΕΤΑΦΟΡΩΝ ΚΑΙ ΔΙΚΤΥΩΝ
ΓΕΝΙΚΗ ΓΡΑΜΜΑΤΕΙΑ ΔΗΜΟΣΙΩΝ ΕΡΓΩΝ
ΓΕΝΙΚΗ ΔΙΕΥΘΥΝΣΗ ΣΥΓΚΟΙΝΩΝΙΑΚΩΝ ΕΡΓΩΝ
Δ/ΝΣΗ ΛΙΜΕΝΙΚΩΝ ΕΡΓΩΝ & ΕΡΓΩΝ ΑΕΡΟΔΡΟΜΙΩΝ (τ. Δ4)

ΜΕΛΕΤΗ ΠΡΟΓΡΑΜΜΑΤΙΚΟΥ ΣΧΕΔΙΟΥ (MASTER PLAN) ΛΙΜΕΝΑ ΖΑΚΥΝΘΟΥ

Αριθμός Έργου : ΕΕ 2010 ΣΜ 07000000 - ΣΑΜ 070

ΑΝΑΔΟΧΟΣ ΕΡΓΟΥ
ΣΥΜΠΡΑΤΤΟΝΤΑ ΓΡΑΦΕΙΑ ΜΕΛΕΤΩΝ :

1. ΜΑΡΙΛΕΝΑ Γ. ΦΡΑΓΚΟΥ
2. ΑΝΑΠΛΑΣΗ ΣΥΜΒΟΥΛΟΙ ΜΗΧ/ΚΟΙ ΑΝΩΝΥΜΗ ΕΤΑΙΡΕΙΑ ΔΙΑΚΡ. ΑΝΑΠΛΑΣΗ Α.Ε.
3. ΗΛΙΑΣ Α. ΚΛΗΜΕΝΤΙΔΗΣ
4. ΕΛΕΝΗ Μ. ΧΑΤΖΗΝΙΚΟΛΑΟΥ
5. ΣΠΥΡΙΔΩΝ Η. ΦΥΣΕΛΙΑΣ
6. ΤΑΣΙΟΠΟΥΛΟΣ ΧΡΗΣΤΟΣ ΔΙΑΜΕΤΡΟΣ ΣΥΜΒΟΥΛΟΙ ΕΠΕΝΔ. & ΑΝΑΠΤΥΞΗΣ ΜΟΝΟΠΡΟΣΩΠΗ ΕΠΕ
7. ΔΗΜΗΤΡΙΟΣ Σ. ΑΡΓΥΡΟΠΟΥΛΟΣ
8. ΚΩΝ/ΝΟΣ Μ. ΤΟΠΤΣΗΣ

ΝΟΜΙΜΗ ΚΟΙΝΗ ΕΚΠΡΟΣΩΠΟΣ: ΜΑΡΙΛΕΝΑ Γ. ΦΡΑΓΚΟΥ, ΠΟΛ. ΜΗΧ/ΚΟΣ
Γρ. Λαμπράκη 130, Τ.Κ. 18532 Πειραιάς,
τηλ. 2104132939, fax 2104226959, e-mail mfrag@tee.gr

2ο ΣΤΑΔΙΟ ΜΕΛΕΤΗΣ

ΤΥΠΙΚΕΣ ΔΙΑΤΟΜΕΣ ΛΙΜΕΝΙΚΩΝ ΕΡΓΩΝ

ΑΡ. ΣΧΕΔΙΟΥ: Λ-6.2
ΚΛΙΜΑΚΑ: 1:250
ΑΝΑΘΕΩΡΗΣΗ:
ΗΜΕΡΟΜΗΝΙΑ: ΔΕΚΕΜΒΡΙΟΣ 2013

ΣΥΝΤΑΞΗ ΜΕΛΕΤΗΣ	Ο ΜΕΛΕΤΗΤΗΣ	ΥΠΟΓΡΑΦΗ	ΗΜΕΡΟΜΗΝΙΑ
	Μ. ΦΡΑΓΚΟΥ		
	ΕΛΕΓΧΟΣ - ΕΓΚΡΙΣΗ		

ΥΠ.ΥΠΟ.ΜΕ.ΔΙ./ Γ.Γ.Δ.Ε.	ΕΝΕΡΓΕΙΑ	ΟΝΟΜΑΤΕΠΩΝΥΜΟ	ΥΠΟΓΡΑΦΗ	ΗΜΕΡΟΜΗΝΙΑ
ΔΙΕΥΘΥΝΟΥΣΑ ΥΠΗΡΕΣΙΑ: ΤΜΗΜΑ ΠΡΟΓΡΑΜΜΑΤΟΣ & ΜΕΛΕΤΩΝ ΛΙΜΕΝΙΚΩΝ ΕΡΓΩΝ (Δ4γ)	ΕΛΕΓΧΘΗΚΕ Ο ΕΠΙΒΛΕΠΩΝ ΜΗΧ/ΚΟΣ	Γ. ΤΑΥΛΑΚΗΣ		
	ΕΛΕΓΧΘΗΚΕ Ο ΕΠΙΒΛΕΠΩΝ ΜΗΧ/ΚΟΣ			
	ΘΕΩΡΗΘΗΚΕ Η ΠΡΟΙΣΤΑΜΕΝΗ (Δ4γ)	ΕΥ. ΚΑΡΑΪΣΚΟΥ		
ΠΡΟΙΣΤΑΜΕΝΗ ΑΡΧΗ: Δ/ΝΣΗ ΛΙΜΕΝΙΚΩΝ ΕΡΓΩΝ & ΕΡΓΩΝ ΑΕΡΟΔΡΟΜΙΩΝ (τ.Δ4)	ΕΓΚΡΙΘΗΚΕ Ο ΔΙΕΥΘΥΝΤΗΣ (τ.Δ4)			
ΓΝΩΜΟΔΟΤΗΣΗ ΕΣΑΛ				
ΓΝΩΜΟΔΟΤΗΣΗ ΣΔΕ				
ΕΓΚΡΙΤΙΚΗ ΑΠΟΦΑΣΗ				