


ΤΟ ΣΧΕΔΙΟ ΑΥΤΟ ΕΝΔΕΙΧΝΕΙ ΜΟΝΟ ΤΗΝ ΙΔΙΟΚΤΗΤΙΑ ΤΟΥ ΔΙΕΙΞΕΙ Η ΥΠΗΛΙΚΟΜΟΝΗ ΤΟΥ ΑΙΩ ΤΡΙΤΟΥΣ ΧΩΡΙΣ ΤΗΝ ΑΔΕΙΑ ΤΟΥ ΙΔΙΟΚΤΗΤΗ ΑΠΑΓΟΡΕΥΕΤΑΙ	1	18/9/2015	ΔΕΡΜΟΔΟ- ΝΟΣΙΟΥ 6	ΔΕΡΜΟΔΟ- ΝΟΣΙΟΥ 6	ΔΕΡΜΟΔΟ- ΝΟΣΙΟΥ 6	ΚΑΒΑΡΑΚΙΣ ΓΕΩΡΓΙΟΣ	Metro - Ethernet (ΚΟΙ 24 Ο.Ι. ΚΕΡΚ - ΚΑΣΣ) Διασύνδεση LOUIS KORCYRA BEACH HOTEL Μ/Σ - Μ/Τ	 ΗΜΕΣ ΕΛΑΒΑΜΕΝ ΤΗΝ ΕΚ ΤΕΛΕΥΤΑΙΩΝ ΕΠΙΧΕΙΡΗΣΙΑΚΗ ΚΑΙ ΔΙΕΥΡΥΝΣΗ ΤΕΧΝΙΚΗ ΑΔΕΙΑ ΑΠΟ ΤΗΝ ΟΤΕ ΤΑΜΕΙΑ ΟΤΕΜ ΔΙΕΥΡΥΝΣΗ ΤΕΧΝΙΚΗΣ	ΦΥΛΑΔΟ	1
	ΔΕΛ	ΜΕΛΕΤΗ ΜΕΤΡΗΣΗ	ΜΕΛΕΤΗ ΜΕΤΡΗΣΗ	ΕΚΘΕΛΟΝ	ΕΛΕΓΧΟΣ					

ΚΑΙΜΑΚΑ 1:1000

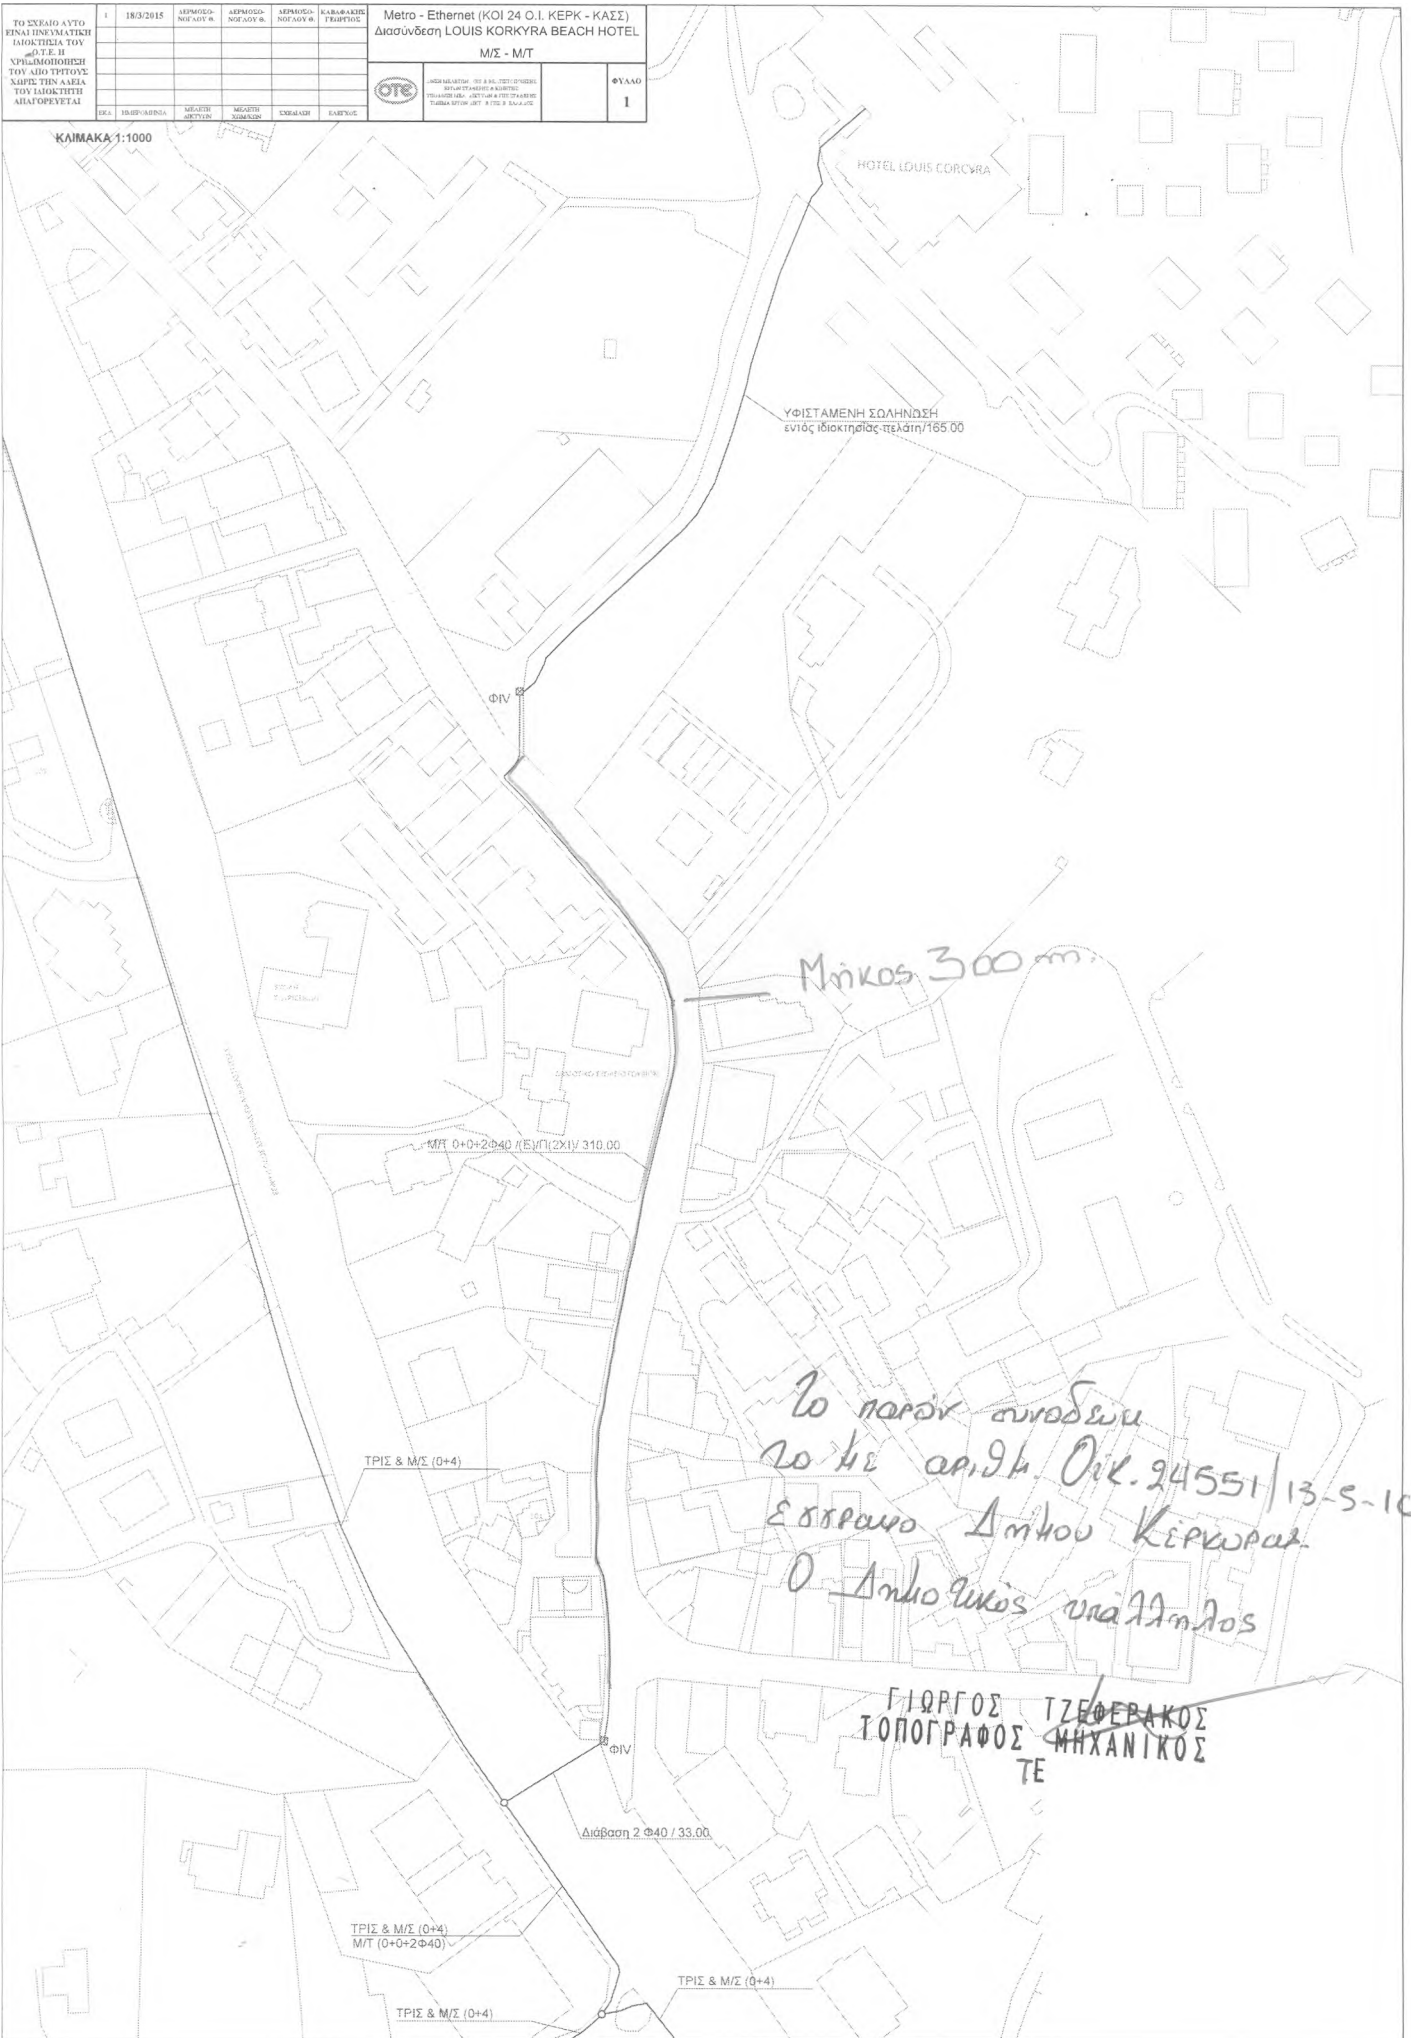

Μήκος 300 m.

Το παρόν συντάσσεται  
 σύμφωνα με αριθμ. Οικ. 24551/13-5-15  
 Έσοχου Δήμου Κέρκυρας.  
 Ο Δήμος είναι υπαλλήλος

ΓΙΩΡΓΟΣ ΤΖΕΦΕΡΑΚΟΣ  
 ΤΟΠΟΓΡΑΦΟΣ ΜΗΧΑΝΙΚΟΣ  
 ΤΕ