


Σο παλιό αποδώνει το το  
 αλ. αριθ. 64587/2016 έγκριση  
 Δήμου Κέρκυρας.  
 Ο έργο γίνει υλοποιημένος.  
 ΓΙΩΡΓΟΣ ΓΕΩΡΓΙΟΥ  
 ΤΟΠΟΓΡΑΦΟΣ ΜΗΧΑΝΙΚΟΣ  
 ΓΕ

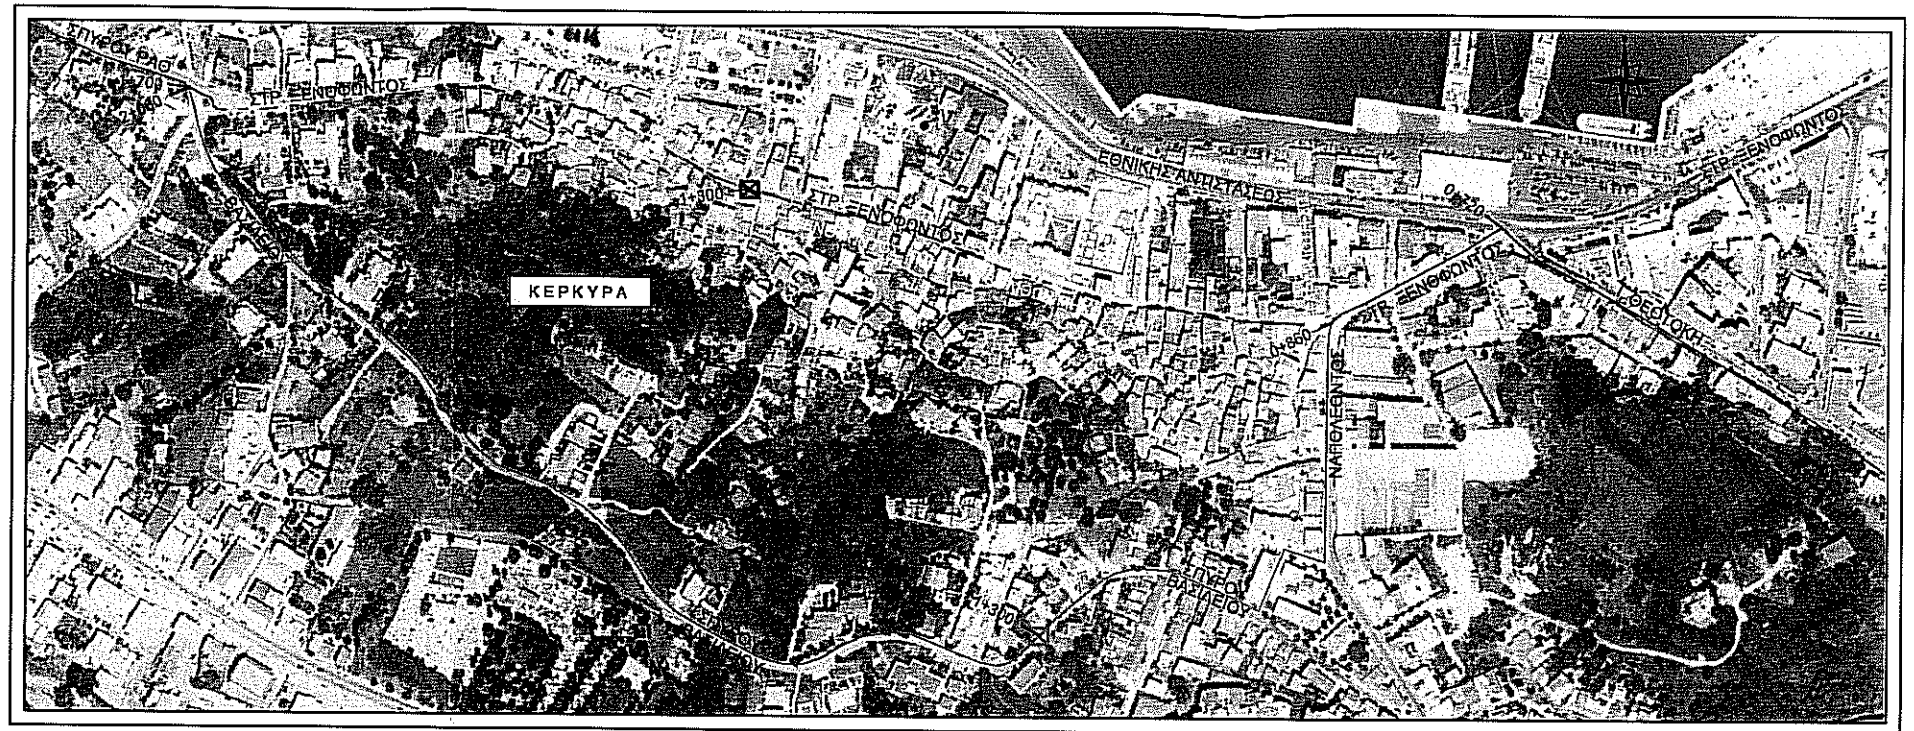

ΔΗΜΟΣ ΚΕΡΚΥΡΑΣ	Από ενδεικτική Χ.Θ.(km) Ο.Ι.	Έως ενδεικτική Χ.Θ.(km) Ο.Ι.	Μήκος Ο.Ι.(m.)
1. ΚΕΡΚΥΡΑ	0+860	2+060	1.200

ΥΠΟΜΝΗΜΑ	
	: Νέο Τμήμα Οδευσης σε οδούς αρμοδιότητας Δήμου
	: Καταργούμενο Τμήμα Οδευσης
	: Αδειοδοτημένο Τμήμα Οδευσης
	: Ενδεικτική Χιλιομέτρηση Νέου Τμήματος Οδευσης
	: Ενδεικτική Χιλιομέτρηση Αδειοδοτημένου Τμήματος Οδευσης
	: Ενδεικτική θέση Φρεατίου
	: Καταργούμενη θέση Φρεατίου