


ΚΤΙΡΙΟ ΑΡΙΘ. 1 (ΚΤΙΡΙΟ Α')

ΥΦΙΣΤΑΜΕΝΗ ΚΑΤΑΣΤΑΣΗ

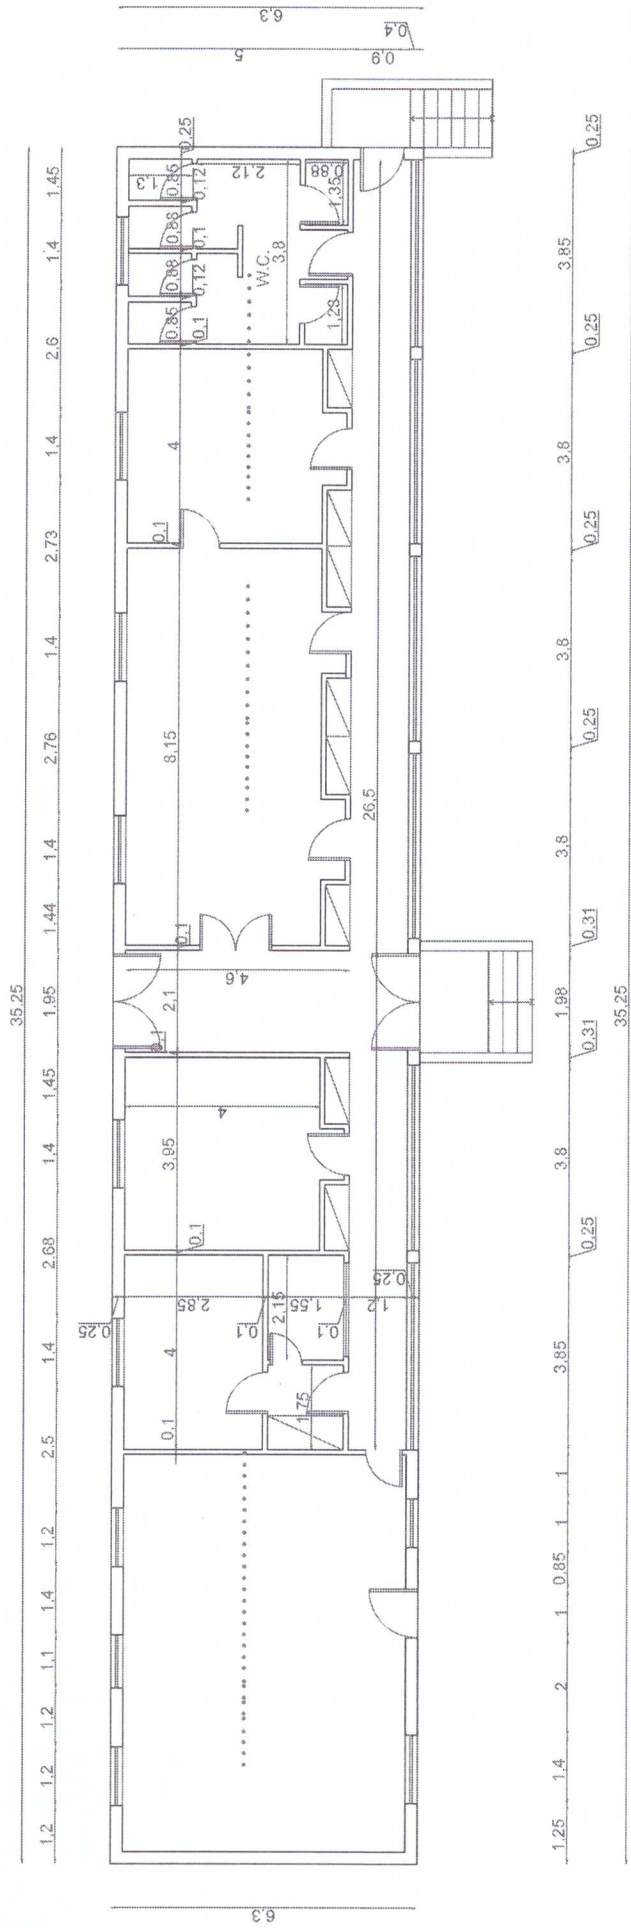

Η ευταξοβα

ΓΡΑΦΑ ΙΩΑΝΝΑ - ΑΝΑΣΤΑΣΙΑ
ΠΟΛΙΤΙΚΟΣ ΜΗΧΑΝΙΚΟΣ ΤΕ/Β

θεωρήθηκε

Ο ΓΡΑΦΟΣ ΚΤ. ΥΑΡ. ΕΡΓΩΝ

ΚΩΝΣΤΑΝΤΙΝΟΣ ΓΑΣΤΕΡΑΤΟΣ
ΧΑΛΥΒΟΣ ΜΗΧΑΝΙΚΟΣ
ΜΗΧΑΝΙΚΟΣ ΠΕ Α/Β



ΕΡΡΩΘΗΚΕ

ΑΝΔΡΕΑΣ Τ.Ε.Ο.Ε.Κ.

.....Κ.Κ.Ρ.Κ.Ρ.Α.....24.10/2018.....

