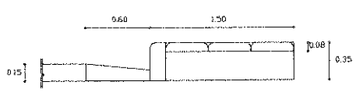

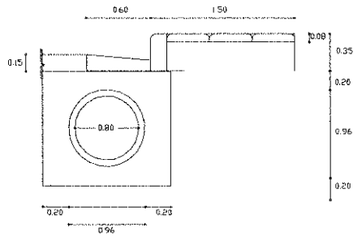

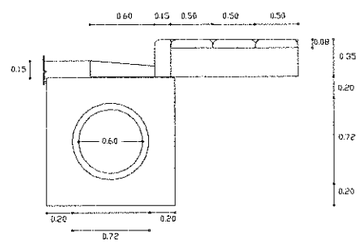

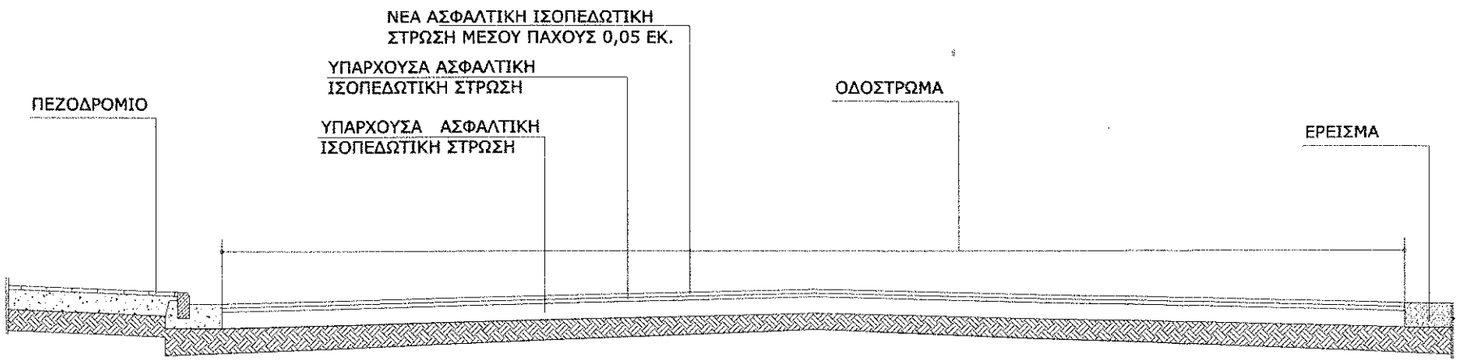

ΕΛΛΗΝΙΚΗ ΔΗΜΟΚΡΑΤΙΑ
ΠΕΡΙΦΕΡΕΙΑ ΙΟΝΙΩΝ ΝΗΣΩΝ
ΠΕΡΙΦΕΡΕΙΑΚΗ ΕΝΟΤΗΤΑ ΚΕΡΚΥΡΑΣ
ΔΙΕΥΘΥΝΣΗ ΤΕΧΝΙΚΩΝ ΕΡΓΩΝ
ΤΜΗΜΑ ΣΥΓΚΟΙΝΩΝΙΑΚΩΝ ΕΡΓΩΝ

ΕΡΓΟ:

ΒΕΛΤΙΩΣΗ ΒΑΣΙΚΟΥ ΟΔΙΚΟΥ ΔΙΚΤΥΟΥ ΒΟΡΕΙΑΣ ΚΕΡΚΥΡΑΣ

ΘΕΜΑ ΣΧΕΔΙΟΥ:

ΔΙΑΤΟΜΕΣ ΟΔΟΥ ΚΑΙ ΠΕΖΟΔΡΟΜΙΩΝ

ΑΡΙΘΜΟΣ ΣΧΕΔΙΟΥ:

Λ3

ΚΕΡΚΥΡΑ ΔΕΚΕΜΒΡΙΟΣ 2020

ΣΥΝΤΑΧΘΗΚΕ	ΘΕΩΡΗΘΗΚΕ	ΕΓΚΡΙΘΗΚΕ
Μαρίνα Χαρτοφύλακα ΠΟΛΙΤΙΚΟΣ ΜΗΧΑΝΙΚΟΣ ΤΕ/Α'	Μίλκα Αργυρού ΠΟΛΙΤΙΚΟΣ ΜΗΧΑΝΙΚΟΣ ΠΕ/Α'	Κων/νος Γαστεράτος Η/Μ ΜΗΧΑΝΙΚΟΣ ΠΕ/Α'