



ΝΕΟ ΚΤΙΡΙΟ ΕΠΕΚΤΑΣΗΣ ΔΕΞΑΜΕΝΩΝ:
ΣΧΕΔΙΑ ΚΤΙΡΙΟΥ

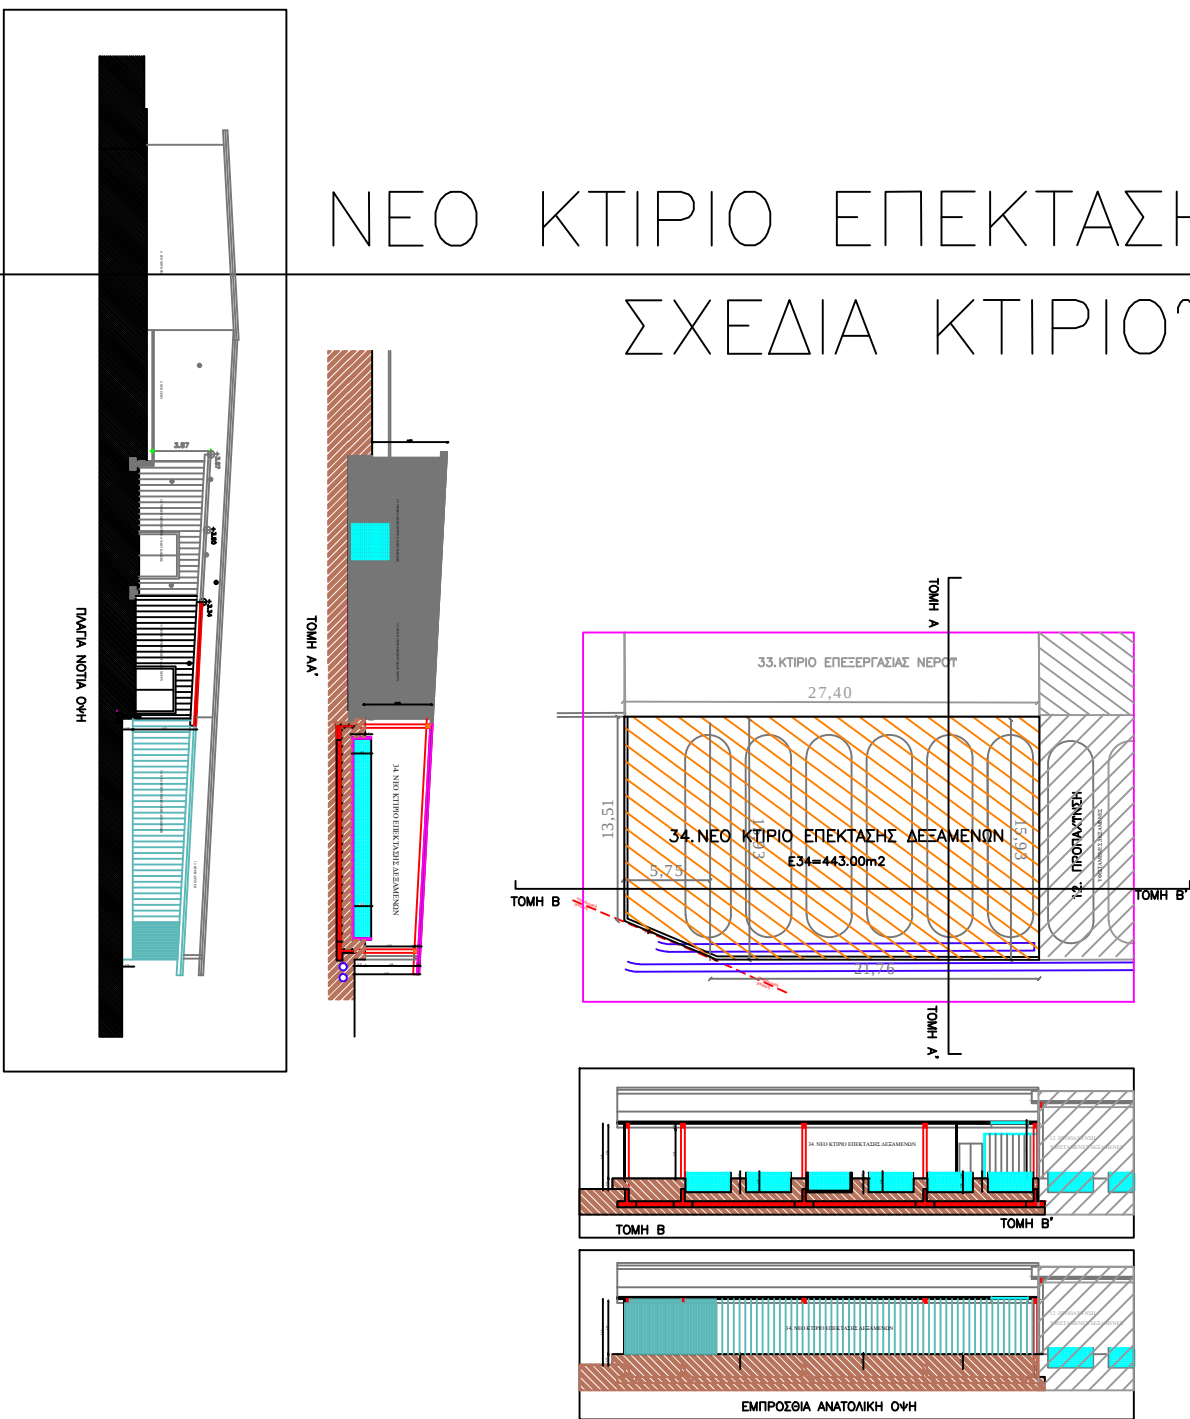


ΕΜΒΑΔΟΜΕΤΡΗΣΗ

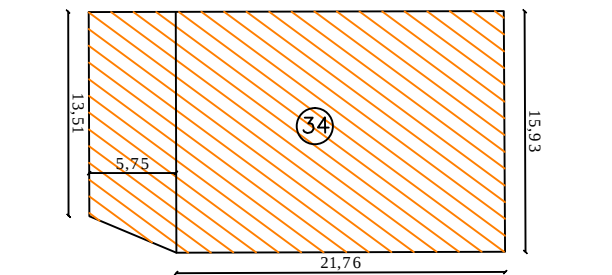

34 ΝΕΟ ΚΤΙΡΙΟ ΕΠΕΚΤΑΣΗΣ ΔΕΞΑΜΕΝΩΝ:
(21.76*15.93)+(13.51+19.93)/2*5.75= 443.00 τ.μ.

ΧΩΡΟΘΕΤΗΣΗ ΚΤΙΡΙΟΥ
34.ΝΕΟ ΚΤΙΡΙΟ ΕΠΕΚΤΑΣΗΣ ΔΕΞΑΜΕΝΩΝ

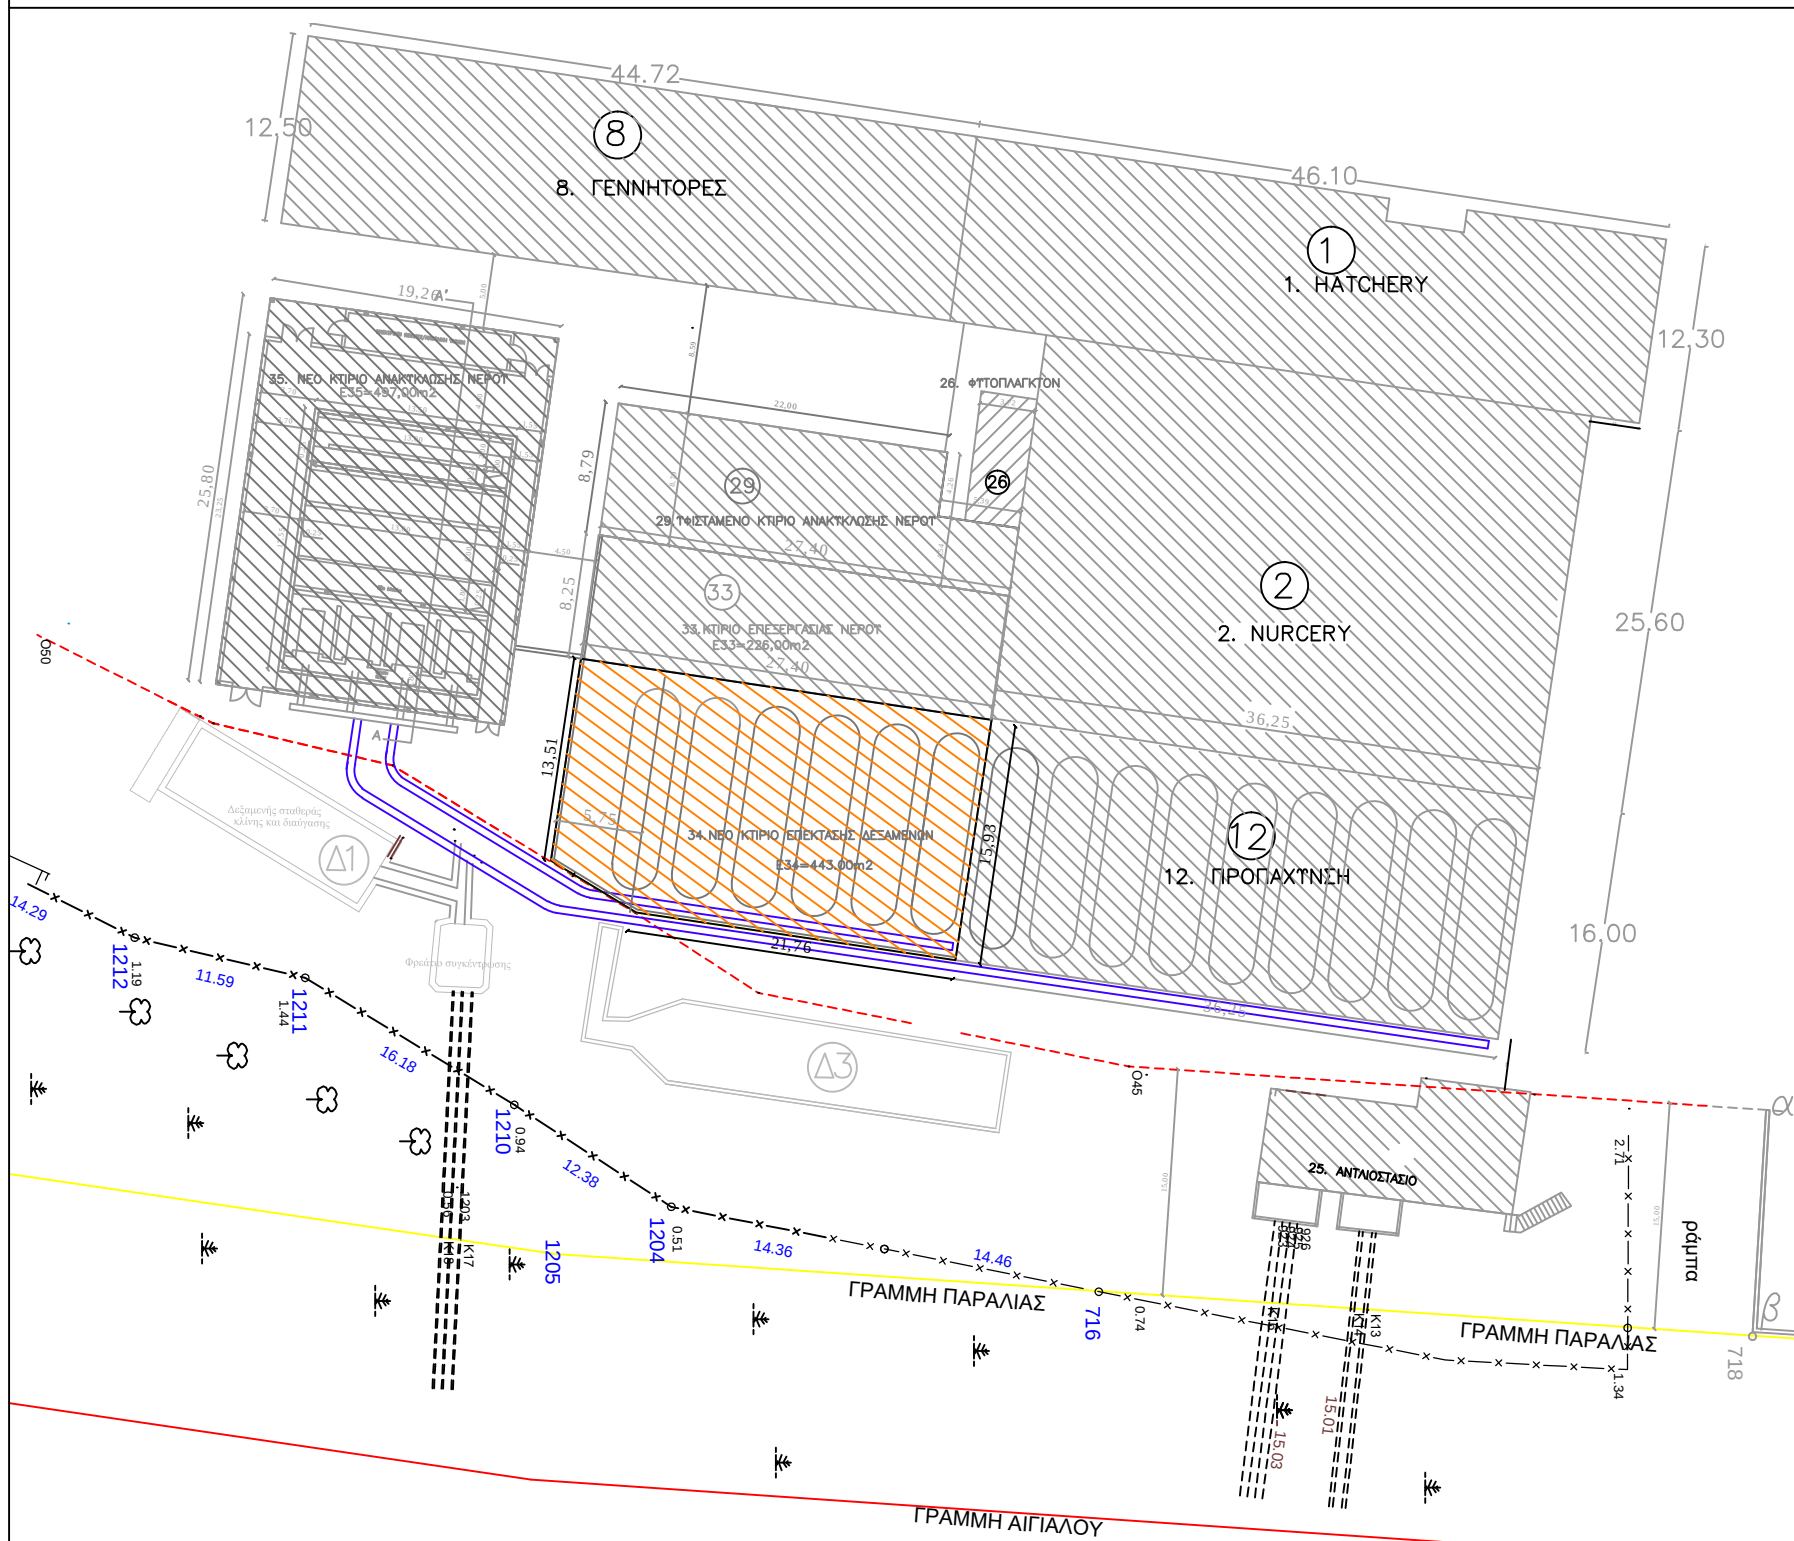

ΓΡΑΦΕΙΟ ΑΡΧΙΤΕΚΤΟΝΙΚΩΝ ΜΕΛΕΤΩΝ
ΓΕΩΡΓΙΟΣ ΚΟΥΜΟΥΝΔΟΥΡΟΣ
& συνεργάτες

ΚΙΝ.: 6977455593, ΛΙΒΑΔΙ- ΛΗΘΟΥΡΙ

ΙΔΙΟΚΤΗΤΗΣ

ΙΧΘΥΟΤΡΟΦΕΙΑ ΚΕΦΑΛΟΝΙΑΣ Α.Ε.

ΜΕΛΕΤΗΤΗΣ

ΓΕΩΡΓΙΟΣ ΚΟΥΜΟΥΝΔΟΥΡΟΣ
ΑΡΧΙΤΕΚΤΩΝ ΜΗΧΑΝΙΚΟΣ

ΕΡΓΟ

ΝΕΑ ΚΤΙΡΙΑ
ΚΤΙΡΙΟ ΕΠΕΞΕΡΓΑΣΙΑΣ ΝΕΡΟΥ
ΝΕΟ ΚΤΙΡΙΟ ΕΠΕΚΤΑΣΗΣ ΔΕΞΑΜΕΝΩΝ
ΝΕΟ ΚΤΙΡΙΟ ΑΝΑΚΥΚΛΩΣΗΣ

ΘΕΣΗ

ΘΕΣΗ ΣΑΜΟΛΙ
ΕΚΤΟΣ ΟΡΙΩΝ ΟΙΚΙΣΜΟΥ ΚΟΥΒΑΛΑΤΩΝ
Δ.Δ. ΠΑΛΙΚΗΣ

ΘΕΜΑ ΣΧΕΔΙΟΥ

ΝΕΟ ΚΤΙΡΙΟ ΕΠΕΚΤΑΣΗΣ ΔΕΞΑΜΕΝΩΝ

ΚΛΙΜΑΚΑ

1/50

ΔΡ. ΣΧΕΔΙΟΥ

ΧΡΟΝΟΣ ΜΕΛΕΤΗΣ :

ΟΚΤΩΒΡΙΟΣ 2019

Σ 4

ΥΠΟΓΡΑΦΗ- ΣΦΡΑΓΙΔΑ

Handwritten signature of the architect.

ΓΕΩΡΓΙΟΣ ΚΟΥΜΟΥΝΔΟΥΡΟΣ
ΑΡΧΙΤΕΚΤΩΝ ΜΗΧΑΝΙΚΟΣ
ΛΙΒΑΔΙ- ΛΗΘΟΥΡΙΟΥ ΚΙΝ: 6977455593
ΑΡ.: ΤΕΕ 37065
ΑΦΜ:025735820 ΔΟΥ: ΛΗΘΟΥΡΙΟΥ