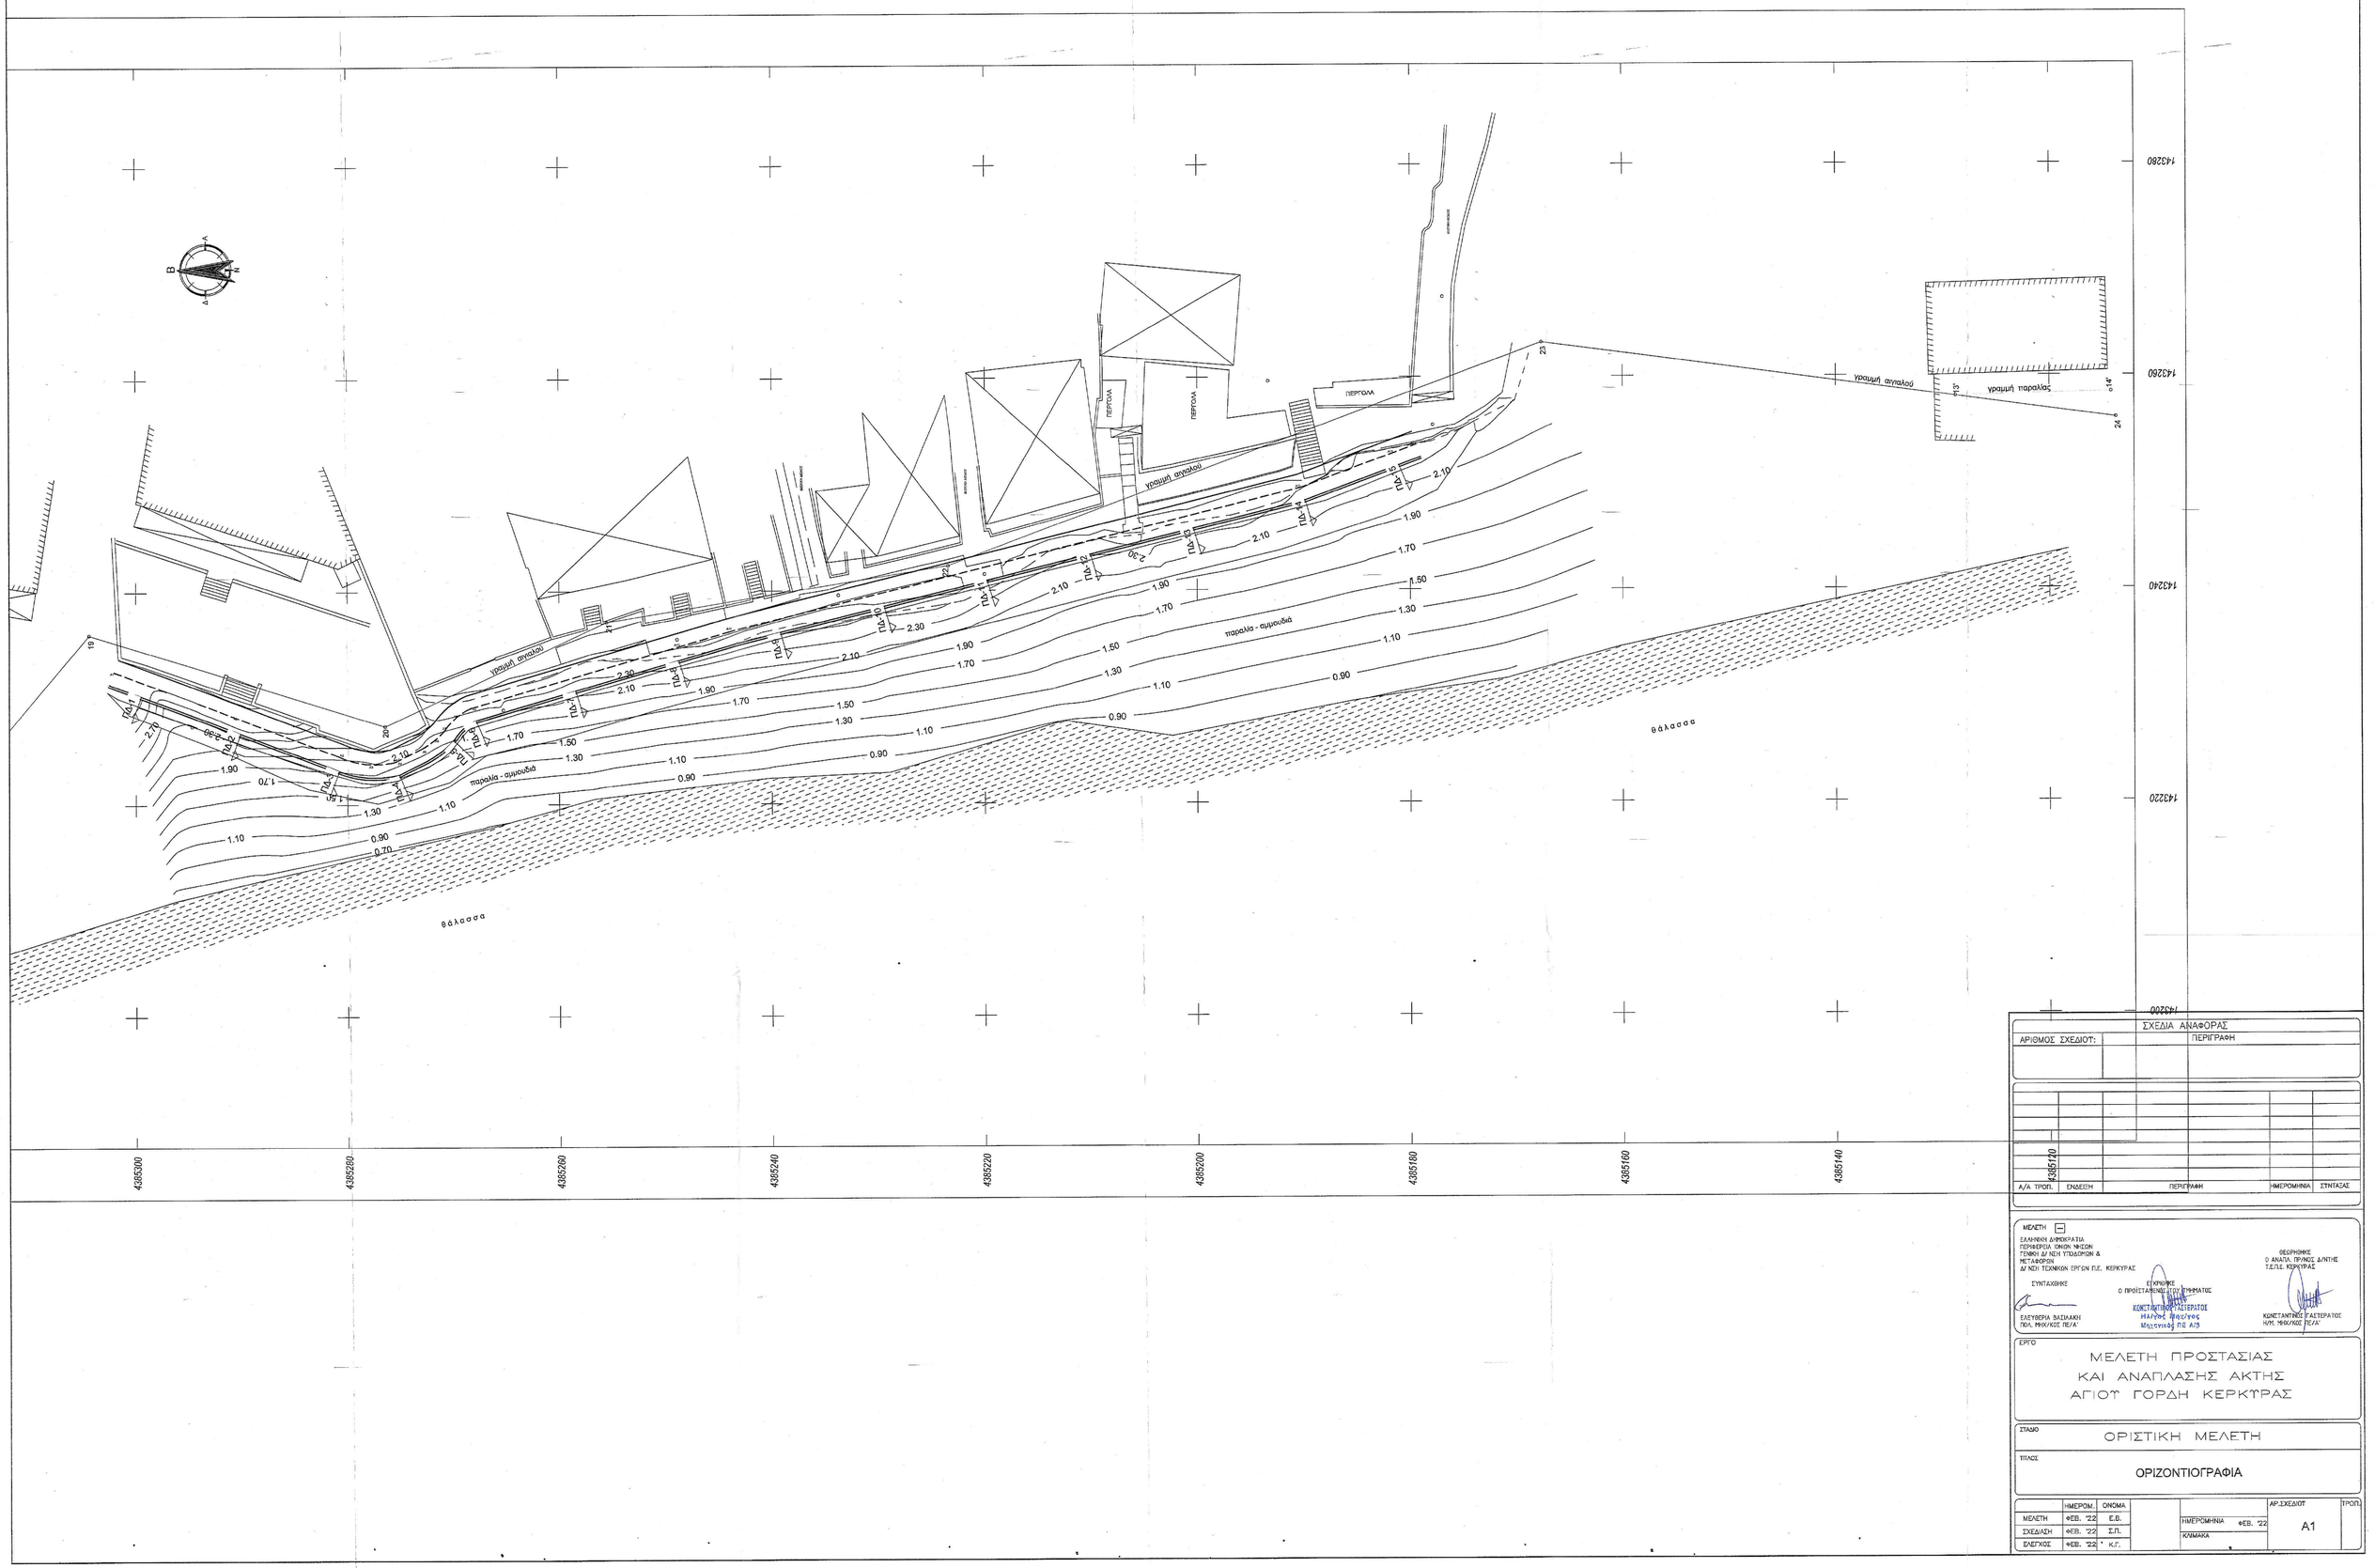

ΣΧΕΔΙΑ ΑΝΑΦΟΡΑΣ	
ΑΡΙΘΜΟΣ ΣΧΕΔΙΟΥ:	ΠΕΡΙΓΡΑΦΗ

Α/Α ΤΡΟΠ.	ΕΝΔΕΙΞΗ	ΠΕΡΙΓΡΑΦΗ	ΗΜΕΡΟΜΗΝΙΑ	ΣΥΝΤΑΞΑΣ

ΜΕΛΕΤΗ

ΕΛΛΗΝΙΚΗ ΔΗΜΟΚΡΑΤΙΑ
ΠΕΡΙΦΕΡΕΙΑ ΝΗΣΩΝ
ΓΕΝΙΚΗ Δ/ΝΣΗ ΥΠΟΔΟΜΩΝ & ΜΕΤΑΦΟΡΩΝ
Δ/ΝΣΗ ΤΕΧΝΙΚΩΝ ΕΡΓΩΝ Π.Ε. ΚΕΡΚΥΡΑΣ

ΣΥΝΤΑΧΘΗΚΕ
ΕΛΕΥΘΕΡΙΑ ΒΑΣΙΛΑΚΗ
ΠΟΛ. ΜΗΧ/ΚΟΣ ΠΕ/Α'

ΕΓΚΡΙΘΗΚΕ
Ο ΠΡΟΪΣΤΑΜΕΝΟΣ ΤΟΥ ΤΜΗΜΑΤΟΣ
ΚΩΝΣΤΑΝΤΙΝΟΣ ΚΑΣΤΕΡΑΤΟΣ
Μαγίστρας ΠΕ Α/Β

ΘΕΩΡΗΘΗΚΕ
Ο ΑΝΑΠ. ΠΡΟΪΣΤΑΜΕΝΟΣ Δ/ΝΤΗΣ
Τ.Ε.Π.Ε. ΚΕΡΚΥΡΑΣ

ΚΩΝΣΤΑΝΤΙΝΟΣ ΚΑΣΤΕΡΑΤΟΣ
ΗΛΜ. ΜΗΧ/ΚΟΣ ΠΕ/Α'

ΕΡΓΟ

ΜΕΛΕΤΗ ΠΡΟΣΤΑΣΙΑΣ ΚΑΙ ΑΝΑΠΛΑΣΗΣ ΑΚΤΗΣ ΑΓΙΟΥ ΓΟΡΔΗ ΚΕΡΚΥΡΑΣ

ΣΤΑΔΙΟ

ΟΡΙΣΤΙΚΗ ΜΕΛΕΤΗ

ΤΙΤΛΟΣ

ΟΡΙΖΟΝΤΙΟΓΡΑΦΙΑ

	ΗΜΕΡΟΜ.	ΟΝΟΜΑ
ΜΕΛΕΤΗ	ΦΕΒ. '22	Ε.Β.
ΣΧΕΔΙΑΣΗ	ΦΕΒ. '22	Σ.Π.
ΕΛΕΓΧΟΣ	ΦΕΒ. '22	Κ.Γ.

ΗΜΕΡΟΜΗΝΙΑ ΦΕΒ. '22
ΚΛΙΜΑΚΑ

ΑΡ.ΣΧΕΔΙΟΥ: A1

ΤΡΟΠ.