



**ΕΛΛΗΝΙΚΗ ΔΗΜΟΚΡΑΤΙΑ  
ΠΕΡΙΦΕΡΕΙΑ ΙΟΝΙΩΝ ΝΗΣΩΝ**

**ΑΠΟΣΠΑΣΜΑ**

Από τα πρακτικά της με αριθμό 11ης/2023 τακτικής συνεδρίασης του Περιφερειακού Συμβουλίου, το Σάββατο 29 του μηνός Απριλίου 2023, στην Ζάκυνθο.

**Αριθ. Απόφασης 108-11/29-04-2023**

**ΠΕΡΙΛΗΨΗ:** Εισήγηση προς το Περιφερειακό Συμβούλιο της Περιφέρειας Ιονίων Νήσων για τον αποχαρακτηρισμό από επαρχιακό, τμήματος της υπ' αριθμ. 1 επαρχιακής οδού και χαρακτηρισμό ως επαρχιακού ετέρου τμήματος (παράκαμψη του προς αποχαρακτηρισμού παλαιού επαρχιακού τμήματος) της υπ' αριθμ. 1 επαρχιακής οδού, εντός ορίων οικισμού Μαρκόπουλου.

Σήμερα, ημέρα Σάββατο 29 του μηνός Απριλίου 2023 και ώρα 10:00 π.μ. συνήλθαν σε τακτική συνεδρίαση στην Ζάκυνθο, τα μέλη του Περιφερειακού Συμβουλίου της Περιφέρειας Ιονίων Νήσων που αναδείχθηκαν κατά τις εκλογές της 2ης Ιουνίου 2019 και ανακηρύχθηκαν με την υπ' αριθμ. 739/2019 απόφαση του Πολυμελούς Πρωτοδικείου Κέρκυρας, των υπ' αριθμ. 200/2019 και 201/2019 αποφάσεων του Τριμελούς Διοικητικού Εφετείου Ιωαννίνων καθώς και με τις κατατεθείσες δηλώσεις αποποίησης εκλογής Περιφερειακών Συμβούλων, κατόπιν της υπ' αριθ. πρωτ.: οικ. 33117/24/21-04-2023 πρόσκληση του Προέδρου του Περιφερειακού Συμβουλίου Ιονίων Νήσων, σύμφωνα με την προαναφερθείσα απόφαση και με τα προβλεπόμενα των άρθρων 167 και 169 του Ν.3852/2010 όπως έχουν τροποποιηθεί και ισχύουν.

Παρόντες στη συνεδρίαση ήταν:

1. Νικόλαος Μουζακίτης του Σπυριδωνος, Πρόεδρος Π.Σ.
2. Ολυμπία (Ολίβια) Καρδακάρη του Νικολάου, Γραμματέας Π.Σ.
3. Σταύρος Τραυλός του Παναγή
4. Ανδρέας Κτενάς του Γεωργίου
5. Αικατερίνη Μοθωναίου του Διονυσίου
6. Κωνσταντίνος Ζορμπάς του Δημητρίου
7. Γεώργιος Στασινόπουλος του Ιωάννη
8. Αμαλία – Ελένη Ανδριώτη – Σκορδίλη του Στεφάνου
9. Εμμανουήλ Ορφανουδάκης του Γεωργίου
10. Θεόδωρος Γαλιατσάτος του Αποστόλη
11. Αθανάσιος Καραϊσκος του Κωνσταντίνου
12. Θεόδωρος Χαλικιάς του Ιωάννη
13. Διονύσιος Μπάστας του Παύλου
14. Σπυρίδων Ιωάννου του Δημητρίου
15. Ιωάννης Ζήκος του Κωνσταντίνου
16. Θεόδωρος (Μποκές) Τσουκαλάς του Διονυσίου
17. Αντώνιος Δουβίτσας του Ιωάννη
18. Χαράλαμπος Χαραλάμπους του Μιχαήλ
19. Διονύσιος Κεφαλληνός του Παναγιώτη

20. Νικόλαος Γκισγκίνης του Γεωργίου
21. Ευγενία Κολουβά του Γεωργίου
22. Δημήτριος Σπανός του Διονυσίου-Ευαγγέλου
23. Ιωάννης Ροντογιάννης του Βασιλείου
24. Στέφανος Σαμοΐλης του Κωνσταντίνου-Νικολάου .
25. Παναγιώτης Ποζίδης του Μενελάου

Απουσίαζαν αν και κλήθηκαν οι Περιφερειακοί Σύμβουλοι:

1. Κωνσταντίνος Καποδίστριας του Δημητρίου
2. Ευστάθιος – Σωτήριος Κουρής του Σπυρίδωνος
3. Ιωάννης Αρμενιάκος του Γεωργίου
4. Αθανάσιος Λιβιτσάνης του Μιχαήλ
5. Αλέξανδρος Μιχαλάς του Διονυσίου, Αντιπρόεδρος Π.Σ.
6. Παναγής Δρακουλόγκωνας του Βασιλείου
7. Σπυρίδων Γαλιατσάτος του Μιχαήλ-Σωτηρίου
8. Κυριάκος Σταμούλης του Αναστασίου
9. Τηλέμαχος Γαβαλάς του Σπυρίδωνος
10. Σπυρίδων Σπύρου του Πέτρου
11. Χρήστος – Ηρακλής Σκούρτης του Πέτρου
12. Αλεξάνδρα Μπαλού του Αριστείδη
13. Αλέξανδρος Αλεξάκης του Ιωάννη
14. Ιωάννης Αϊβατίδης του Γεωργίου
15. Χαράλαμπος Βυθούλκας του Σωτηρίου
16. Σπυρίδων Μαυροζούμης του Παναγιώτη

Οι οποίοι απουσίαζαν δικαιολογημένα.

Διαπιστώθηκε ότι υπάρχει η νόμιμη απαρτία, επειδή σε σύνολο σαράντα ενός (41) Περιφερειακών Συμβούλων βρέθηκαν παρόντες είκοσι πέντε (25) και ο Πρόεδρος κήρυξε την έναρξη της συνεδρίασης.

Στην συνεδρίαση ήταν παρούσα η Περιφερειάρχης Ιονίων Νήσων, κ. Ρόδη Κράτσα – Τσαγκαροπούλου.

Κατά την διάρκεια των ανακοινώσεων προσήλθε ο περιφερειακός σύμβουλος, κ. Παναγής Δρακουλόγκωνας του Βασιλείου.

Κατά την συζήτηση της 3<sup>ης</sup> Επερώτησης προσήλθε ο περιφερειακός σύμβουλος κ. Κωνσταντίνος Καποδίστριας του Δημητρίου.

-----Παράλειψη-----

Στη συνέχεια, ο Πρόεδρος έθεσε προς ψήφιση τα θέματα που κατατέθηκαν εκτός ημερήσιας διάταξης προκειμένου το Σώμα να αποφασίσει για την συζήτησή τους:

**1ο ΘΕΜΑ ΕΗΔ :** Μέτρα προστασίας και η κατάσταση των υπηρεσιών ενόψει της Αντιπυρικής Περιόδου.

**Εισηγήτρια :** Η επικεφαλής της παράταξης «Λαϊκή Συσπείρωση Ιονίων Νήσων», κ. Αλεξάνδρα Μπαλού.

**2ο ΘΕΜΑ ΕΗΔ :** Τροποποίηση της απόφασης 70-7/18-03-2023 του Περιφερειακού Συμβουλίου ως προς τον Κωδικό Αριθμό Εξόδων (ΚΑΕ) που αφορά την έγκριση σχεδίου της Προγραμματικής Σύμβασης μεταξύ της Περιφέρειας Ιονίων Νήσων και της 6ης Υγειονομικής Περιφέρειας.

**Εισηγήτρια :** Η Αντιπεριφερειάρχης Δημόσιας Υγείας, Κοινωνικής Συνοχής & Απασχόλησης, κ. Αμαλία – Ελένη Ανδριώτη.

**3ο ΘΕΜΑ ΕΗΔ :** Το κλείσιμο του Ναυαγίου, ευθύνες και προοπτικές.

**Εισηγητής :** Ο επικεφαλής της παράταξης «ΑΝ.Α.ΣΑ. για τα Ιόνια Νησιά», κ. Θεόδωρος Γαλιατσάτος

Ακολούθησε διαλογική συζήτηση και το Σώμα αποφάσισε ως εξής:

Το 1ο θέμα εκτός ημερήσιας διάταξης, τέθηκε από τον Πρόεδρο του Περιφερειακού Συμβουλίου στο Σώμα προς συζήτηση, προκειμένου να συζητηθεί στην τακτική συνεδρίαση του Σαββάτου 29 Απριλίου 2023 ή της Κυριακής 30 Απριλίου 2023, ως θέμα εκτός ημερήσιας διάταξης.

Το Σώμα αποφάσισε ομόφωνα τη συζήτηση του θέματος στην τακτική συνεδρίαση του Σαββάτου 29 Απριλίου 2023.

Το 2ο θέμα εκτός ημερήσιας διάταξης, τέθηκε από τον Πρόεδρο του Περιφερειακού Συμβουλίου στο Σώμα προς συζήτηση, προκειμένου να συζητηθεί στην τακτική συνεδρίαση του Σαββάτου 29 Απριλίου 2023 ή της Κυριακής 30 Απριλίου 2023, ως θέμα εκτός ημερήσιας διάταξης.

Το Σώμα αποφάσισε ομόφωνα τη συζήτηση του θέματος στην τακτική συνεδρίαση του Σαββάτου 29 Απριλίου 2023.

Το 3ο θέμα εκτός ημερήσιας διάταξης, τέθηκε από τον Πρόεδρο του Περιφερειακού Συμβουλίου στο Σώμα προς συζήτηση, προκειμένου να συζητηθεί στην τακτική συνεδρίαση του Σαββάτου 29 Απριλίου 2023 ή της Κυριακής 30 Απριλίου 2023, ως θέμα εκτός ημερήσιας διάταξης.

Το Σώμα αποφάσισε ομόφωνα τη συζήτηση του θέματος στην τακτική συνεδρίαση της Κυριακής 30 Απριλίου 2023.

-----Παράλειψη-----

Για τα κάτωθι θέματα, τα οποία ήταν στην ημερήσια διάταξη της 12<sup>ης</sup> τακτικής συνεδρίασης του Περιφερειακού Συμβουλίου Ιονίων Νήσων (Κυριακή 30 Απριλίου 2023), λόγω επάρκειας χρόνου, το Σώμα αποφάσισε ομόφωνα τη συζήτησή τους στην παρούσα 11<sup>η</sup> τακτική συνεδρίαση του Περιφερειακού Συμβουλίου (Σάββατο 29 Απριλίου 2023), ως θέματα εκτός ημερήσιας διάταξης ήτοι :

**4ο θέμα εκτός ημερήσιας διάταξης (2ο ΘΕΜΑ Η.Δ 12ης συνεδρίασης) :** Έγκριση παράτασης της απασχόλησης κατά δώδεκα (12) μήνες δύο (2) μακροχρόνιων ανέργων στην Π.Ε. Λευκάδας στο πλαίσιο της 1ης Τροποποίησης της Δημόσιας Πρόσκλησης Νο 11/2017 του Οργανισμού Απασχόλησης Εργατικού Δυναμικού.

**Εισηγητής :** Ο Αντιπεριφερειάρχης Π.Ε. Λευκάδας, κ. Ανδρέας Κτενάς.

**5ο θέμα εκτός ημερήσιας διάταξης (3ο ΘΕΜΑ Η.Δ 12ης συνεδρίασης):** Έγκριση Προγραμματικής Σύμβασης μεταξύ της Περιφέρειας Ιονίων Νήσων – Π.Ε. Λευκάδας και του Δήμου Λευκάδας.

**Εισηγητής :** Ο Αντιπεριφερειάρχης Π.Ε. Λευκάδας, κ. Ανδρέας Κτενάς.

**6ο θέμα εκτός ημερήσιας διάταξης (4ο ΘΕΜΑ Η.Δ 12ης συνεδρίασης):** Έγκριση σχεδίου της 2ης Τροποποίησης Προγραμματικής Σύμβασης Πολιτισμικής Ανάπτυξης μεταξύ της Περιφέρειας Ιονίων Νήσων και του Δήμου Λευκάδας με το Υπουργείο Πολιτισμού και Αθλητισμού για την ανάδειξη του αρχαίου θεάτρου Λευκάδας.

**Εισηγητής :** Ο Αντιπεριφερειάρχης Π.Ε. Λευκάδας, κ. Ανδρέας Κτενάς.

**7ο θέμα εκτός ημερήσιας διάταξης (5ο ΘΕΜΑ Η.Δ 12ης συνεδρίασης):** Προγραμματισμός πολιτιστικών εκδηλώσεων β΄ & γ΄ τετραμήνου 2023.

**Εισηγητής :** Ο Θεματικός Αντιπεριφερειάρχης Τουρισμού & Πολιτισμού, κ. Αλέξανδρος Αλεξάκης.

**8ο θέμα εκτός ημερήσιας διάταξης (6ο ΘΕΜΑ Η.Δ 12ης συνεδρίασης):** Προγραμματισμός Αθλητικών Εκδηλώσεων β΄ & γ΄ τετραμήνου 2023.

**Εισηγητήρια :** Η Περιφερειάρχης Ιονίων Νήσων κ. Ρόδη Κράτσα – Τσαγκαροπούλου.

**9ο θέμα εκτός ημερήσιας διάταξης (7ο ΘΕΜΑ Η.Δ 12ης συνεδρίασης):** Πολιτιστικές Εκδηλώσεις Περιφερειακής Ενότητας Κέρκυρας.

**Εισηγητής :** Ο Θεματικός Αντιπεριφερειάρχης Τουρισμού & Πολιτισμού, κ. Αλέξανδρος Αλεξάκης.

**10ο θέμα εκτός ημερήσιας διάταξης (8ο ΘΕΜΑ Η.Δ 12ης συνεδρίασης):** Πολιτιστικές Εκδηλώσεις Περιφερειακής Ενότητας Λευκάδας.

**Εισηγητής :** Ο Θεματικός Αντιπεριφερειάρχης Τουρισμού & Πολιτισμού, κ. Αλέξανδρος Αλεξάκης.

**11ο θέμα εκτός ημερήσιας διάταξης (9ο ΘΕΜΑ Η.Δ 12ης συνεδρίασης):** Πολιτιστικές Εκδηλώσεις Περιφερειακής Ενότητας Κεφαλληνίας & Ιθάκης.

**Εισηγητής :** Ο Θεματικός Αντιπεριφερειάρχης Τουρισμού & Πολιτισμού, κ. Αλέξανδρος Αλεξάκης.

**12ο θέμα εκτός ημερήσιας διάταξης (10ο ΘΕΜΑ Η.Δ 12ης συνεδρίασης):** Πολιτιστικές Εκδηλώσεις Περιφερειακής Ενότητας Ζακύνθου.

**Εισηγητής :** Ο Θεματικός Αντιπεριφερειάρχης Τουρισμού & Πολιτισμού, κ. Αλέξανδρος Αλεξάκης.

**13ο θέμα εκτός ημερήσιας διάταξης (11ο ΘΕΜΑ Η.Δ 12ης συνεδρίασης):** Αθλητικές Εκδηλώσεις Περιφερειακής Ενότητας Κέρκυρας.

**Εισηγητήρια :** Η Περιφερειάρχης Ιονίων Νήσων κ. Ρόδη Κράτσα – Τσαγκαροπούλου.

**14ο θέμα εκτός ημερήσιας διάταξης (12ο ΘΕΜΑ Η.Δ 12ης συνεδρίασης):** Αθλητικές Εκδηλώσεις Περιφερειακής Ενότητας Λευκάδας.

**Εισηγητήρια :** Η Περιφερειάρχης Ιονίων Νήσων κ. Ρόδη Κράτσα – Τσαγκαροπούλου.

**15ο θέμα εκτός ημερήσιας διάταξης (13ο ΘΕΜΑ Η.Δ 12ης συνεδρίασης):** Αθλητικές Εκδηλώσεις Περιφερειακής Ενότητας Κεφαλληνίας & Ιθάκης.

**Εισηγητήρια :** Η Περιφερειάρχης Ιονίων Νήσων κ. Ρόδη Κράτσα – Τσαγκαροπούλου.

**16ο θέμα εκτός ημερήσιας διάταξης (14ο ΘΕΜΑ Η.Δ 12ης συνεδρίασης):** Αθλητικές Εκδηλώσεις Περιφερειακής Ενότητας Ζακύνθου.

**Εισηγητήρια :** Η Περιφερειάρχης Ιονίων Νήσων κ. Ρόδη Κράτσα – Τσαγκαροπούλου.

-----Παράλειψη-----

**Θέμα 15° Η.Δ.:** Εισηγήση προς το Περιφερειακό Συμβούλιο της Περιφέρειας Ιονίων Νήσων για τον αποχαρακτηρισμό από επαρχιακό, τμήματος της υπ' αριθμ. 1 επαρχιακής οδού και χαρακτηρισμό ως επαρχιακού ετέρου τμήματος (παράκαμψη του προς αποχαρακτηρισμού παλαιού επαρχιακού τμήματος) της υπ' αριθμ. 1 επαρχιακής οδού, εντός ορίων οικισμού Μαρκόπουλου.

Με την έναρξη της συζήτησης ο Αντιπεριφερειάρχης Π.Ε. Κεφαλληνίας & Ιθάκης, κ. Σταυρος Τραυλός, εισηγήθηκε τα κάτωθι :



ΕΛΛΗΝΙΚΗ ΔΗΜΟΚΡΑΤΙΑ  
ΠΕΡΙΦΕΡΕΙΑ ΙΟΝΙΩΝ ΝΗΣΩΝ  
ΓΕΝΙΚΗ Δ/ΝΣΗ ΥΠΟΔΟΜΩΝ &  
ΜΕΤΑΦΟΡΩΝ  
Δ/ΝΣΗ ΤΕΧΝΙΚΩΝ ΕΡΓΩΝ  
ΠΕΡΙΦΕΡΕΙΑΚΗΣ ΕΝΟΤΗΤΑΣ  
ΚΕΦΑΛΛΗΝΙΑΣ  
ΤΜΗΜΑ ΣΥΓΚΟΙΝΩΝΙΑΚΩΝ ΕΡΓΩΝ

Αργοστόλι, 06 Μαρτίου 2023

Αρ. Πρωτ.: Οικ. 18829/4160

**ΠΡΟΣ :** ΠΕΡΙΦΕΡΕΙΑ ΙΟΝΙΩΝ ΝΗΣΩΝ  
ΠΕΡΙΦΕΡΕΙΑΚΟ ΣΥΜΒΟΥΛΙΟ

Ταχ. Δ/ση: Διοικητήριο  
Ταχ. Κώδικας: 28 100  
Πληροφορίες: Μ. Γιαννακοπούλου  
Τηλέφωνο: 2671 360563  
E-Mail: mgiannak@pin.gov.gr

**ΚΟΙΝ :** Θεματικό Αντιπεριφερειάρχη Τομέα Υποδομών  
και Τεχνικών Έργων  
[ergopin@hotmail.com](mailto:ergopin@hotmail.com)  
Αντιπεριφερειάρχη Π.Ε. Κεφαλληνίας & Ιθάκης  
[antipin.kef@pin.gov.gr](mailto:antipin.kef@pin.gov.gr)  
[travlos@otenet.gr](mailto:travlos@otenet.gr)  
Γενική Διεύθυνση Υποδομών & Μεταφορών  
[gd\\_metaforon@pin.gov.gr](mailto:gd_metaforon@pin.gov.gr)  
[giannoulis@pin.gov.gr](mailto:giannoulis@pin.gov.gr)  
Δήμο Αργοστολίου  
-Γραφείο Δημάρχου  
-Δ/ση Τεχν. Έργων

**ΘΕΜΑ:** Εισηγήση προς το Περιφερειακό Συμβούλιο της Περιφέρειας Ιονίων Νήσων για τον αποχαρακτηρισμό από επαρχιακό, τμήματος της υπ' αριθμ. 1 επαρχιακής οδού και χαρακτηρισμό ως επαρχιακού ετέρου τμήματος (παράκαμψη του προς αποχαρακτηρισμού παλαιού επαρχιακού τμήματος) της υπ' αριθμ. 1 επαρχιακής οδού, εντός ορίων οικισμού Μαρκόπουλου.

**ΣΧΕΤ:** Το υπ' αρ. 3/02-12-2022 (απόσπασμα 1<sup>ο</sup>) πρακτικό του Τεχνικού Συμβουλίου Δημοσίων Έργων της Π.Ε. Κεφαλληνίας & Ιθάκης.

Έχοντας υπ' όψιν:

1. Τις παραγράφους 9, 10, 11 και 12 του άρθρου 23 του Π.Δ. της 25/28-11-1929 "περί κωδικοποιήσεως των περί κατασκευής και συντηρήσεως οδών κείμενων διατάξεων".
2. Το Β.Δ. 6/8-2-1956 (ΦΕΚ 47<sup>Α'</sup>) περί καθορισμού των επαρχιακών οδών του Νομού Κεφαλληνίας κατά διατάξεις του Ν. 3155/55 περί κατασκευής και συντηρήσεως οδών.
3. Το με αριθ. πρωτ. 10819/22-06-2022 έγγραφο του Δήμου Αργοστολίου, με το οποίο μας διαβιβάστηκε η υπ' αριθ. 132/22 απόφαση του Δημοτικού Συμβουλίου με την οποία το

συμβούλιο γνωμοδοτεί υπέρ του αποχαρακτηρισμού τμήματος της επαρχιακής οδού 1 που διέρχεται από τον οικισμό του Μαρκόπουλου και την ένταξή του στο δημοτικό δίκτυο του οικισμού και υπέρ του χαρακτηρισμού ως επαρχιακού ετέρου τμήματος, ως τμήμα της υπ' αριθμ. 1 επαρχιακής οδού, εντός ορίων οικισμού Μαρκόπουλου, όπως τα τμήματα αυτά φαίνονται στο συνημμένο του παρόντος απόσπασμα χάρτη.

4. Το με αρ. πρωτ. ΔΟΥ/π.ε. 6454/11-1-2019 έγγραφο της Γεν. Γραμ. Υποδομών/Γεν. Δ/νση Συγκ. Υποδομών/Δνση Οδικών Υποδομών του Υπ. Υποδομών & Μεταφορών, με το οποίο μας δόθηκαν οδηγίες σχετικά με την προβλεπόμενη διαδικασία του χαρακτηρισμού.

5. Το υπ' αριθ. πρωτ. 328215/28-07-2021 έγγραφο της υπηρεσίας Νεωτέρων Μνημείων και Τεχνικών Έργων Δυτικής Ελλάδας, Πελοποννήσου και Ιονίου του Υπουργείου Πολιτισμού και Αθλητισμού, με το οποίο μας γνωστοποιήθηκε ότι η ως άνω υπηρεσία δεν έχει αντίρρηση με την υλοποίηση της διαδικασίας χαρακτηρισμού και αποχαρακτηρισμού.

6. Το υπ' αριθ. πρωτ. 327580/20-07-2021 έγγραφο της Εφορείας Αρχαιοτήτων Κεφαλληνίας και Ιθάκης, με το οποίο μας γνωστοποιήθηκε ότι η ως άνω υπηρεσία δεν έχει αντίρρηση με την υλοποίηση της διαδικασίας χαρακτηρισμού και αποχαρακτηρισμού.

7. Το με αρ. πρωτ. 1339/15-06-2022 έγγραφο της Δ/νσης Υπηρεσίας Δόμησης του Δήμου Κεφαλλονιάς, με το οποίο μας γνωστοποιήθηκε ότι η ως άνω υπηρεσία δεν έχει αντίρρηση με την υλοποίηση της διαδικασίας χαρακτηρισμού και αποχαρακτηρισμού.

8. Τα με αριθ. πρωτ. οικ. 125931/20-07-2021 και οικ. 44593/21-03-2022 έγγραφα της Δ/νσης Δασών Ν. Κεφαλληνίας, με το οποίο μας γνωστοποιήθηκε ότι η ως άνω υπηρεσία δεν έχει αντίρρηση με την υλοποίηση της διαδικασίας χαρακτηρισμού και αποχαρακτηρισμού.

9. Την υπ' αρ. Τ6686/1977 ( ΦΕΚ 50Δ'/1977) Απόφαση αναγκαστικής απαλλοτρίωσης του Νομάρχη Κεφαλληνίας, προς διαπλάτυνση της με αριθμό 1 επαρχιακής οδού, με την οποία και διανοίχτηκε το νέο προς χαρακτηρισμό τμήμα της επαρχιακής οδού, που αποτελεί τμήμα της κύριας διαδρομής της επαρχιακής οδού 1.

10. Την τεχνική έκθεση, τα αποσπάσματα χάρτη της Γ.Υ.Σ. και αεροφωτογραφίας που συνοδεύουν την παρούσα εισήγηση, όπου απεικονίζονται το προς χαρακτηρισμό και το προς αποχαρακτηρισμό οδικό τμήμα.

11. Το γεγονός πως το προς χαρακτηρισμό οδικό τμήμα Α-Γ (συνημμένα αποσπάσματα χάρτη-φωτογραφίας), έχει ενσωματωθεί εδώ και χρόνια στο υφιστάμενο οδικό δίκτυο και αποτελεί τμήμα της κύριας διαδρομής της επαρχιακής οδού. Δηλαδή, τεχνικά και ουσιαστικά, το τμήμα αυτό του δρόμου λειτουργεί εδώ και χρόνια με χαρακτήρα επαρχιακής οδού, δίχως ωστόσο να έχει αποκτήσει και τυπικά τον εν λόγω χαρακτηρισμό.

12. Το γεγονός πως το προς αποχαρακτηρισμό οδικό τμήμα με στοιχεία Α-Β-Γ δεν κρίνεται σε καμία περίπτωση αναγκαίο να αποτελεί τμήμα του χαρακτηρισμένου επαρχιακού δικτύου του Νομού, καθώς έχει εκ των πραγμάτων χαρακτήρα και λειτουργία τοπικής οδού.

13. Τη σύμφωνη γνώμη του Τεχνικού Συμβουλίου Δημοσίων Έργων της Π.Ε. Κεφαλληνίας & Ιθάκης (Πρακτικό 3/02-12-2022, 4<sup>ο</sup> απόσπασμα).

Λαμβάνοντας υπόψη τα ανωτέρω,

**Εισηγούμαστε προς το Περιφερειακό Συμβούλιο**

υπέρ του χαρακτηρισμού σε επαρχιακού του ανωτέρου οδικού τμήματος (σημεία Α - Γ) στο επαρχιακό δίκτυο του Νομού, ως τμήμα της υπ' αριθ. 1 επαρχιακής οδού και υπέρ του αποχαρακτηρισμού από επαρχιακού του τμήματος Α-Β-Γ από επαρχιακή οδό και την ένταξη του στο τοπικό δίκτυο (δημοτική οδός) του Δήμου Αργοστολίου.

**Συνημμένα:**

1. Τεχνική Έκθεση (Χ2)
2. Απόσπασμα χάρτη (Χ2)
3. Απόσπασμα αεροφωτογραφίας (Χ2)
4. Αντίγραφα του ανωτέρω σχετικού εγγράφου

**Εσωτ. Διανομή**

Δ.Τ.Ε.- Τ.Σ.Ε. - Μ. Γιαννακοπούλου

Ο Προϊστάμενος Δ.Τ.Ε.

Ν. Ανδρέατος  
Πολιτικός Μηχανικός



## ΤΕΧΝΙΚΗ ΕΚΘΕΣΗ

Σύμφωνα με το Β.Δ. 24/06-02-1956 (ΦΕΚ 47 Α'/1956) περί καθορισμού των επαρχιακών οδών του Νομού Κεφαλληνίας, υφίσταται χαρακτηρισμένος δρόμος ως επαρχιακός με τον αριθμό 1 και αφορά στην κύρια διαδρομή από το Αργοστόλι προς τον Πόρο.

Το τμήμα της παραπάνω οδού το οποίο στο απόσπασμα χάρτη που επισυνάπτεται σημειώνεται υπό τα στοιχεία ΑΒΓ και βρίσκεται εντός οικισμού Μαρκόπουλου, βρίσκεται πλέον εκτός της κύριας διαδρομής και δε χρησιμοποιείται πλέον, λόγω της βελτίωσης της χάραξης της οδού με τη με αριθμό Τ6686/ (ΦΕΚ 50 Δ'/1977) Απόφαση Απαλλοτρίωσης Νομάρχη Κεφαλληνίας.


Το νέο τμήμα της οδού που αποτελεί την κύρια διαδρομή της οδού και παράκαμψη του παραπάνω παλαιού τμήματος, σημειώνεται στο απόσπασμα χάρτη υπό τα στοιχεία ΑΓ και βρίσκεται εν μέρει εντός και εν μέρει εκτός οικισμού Μαρκόπουλου.

Λαμβάνοντας υπ' όψιν ότι σήμερα η υπεραστική αλλά και τοπική συγκοινωνία γίνεται μέσω της νέας χάραξης, κρίνεται απαραίτητος ο αποχαρακτηρισμός από επαρχιακή οδό του τμήματος της παλαιάς χάραξης (ΑΒΓ) που πλέον χρησιμοποιείται για την πρόσβαση μόνο στις παρόδιες αυτού ιδιοκτησίες και για το λόγο αυτό, μετά τον αποχαρακτηρισμό του θα πρέπει να ενταχθεί στο Δημοτικό δίκτυο του Δήμου Αργοστολίου.

Αρχή τμήματος προς χαρακτηρισμό και αρχή τμήματος προς αποχαρακτηρισμό Χ: 213645,00 Υ: 4219802,00.

Τέλος τμήματος προς χαρακτηρισμό και τέλος τμήματος προς αποχαρακτηρισμό Χ: 213685,87 Υ:4219777,85.

Συνοδεύει το με αρ. πρωτ.  
έγγραφο της Δ.Τ.Ε της Π.Ε. Κεφαλληνίας.

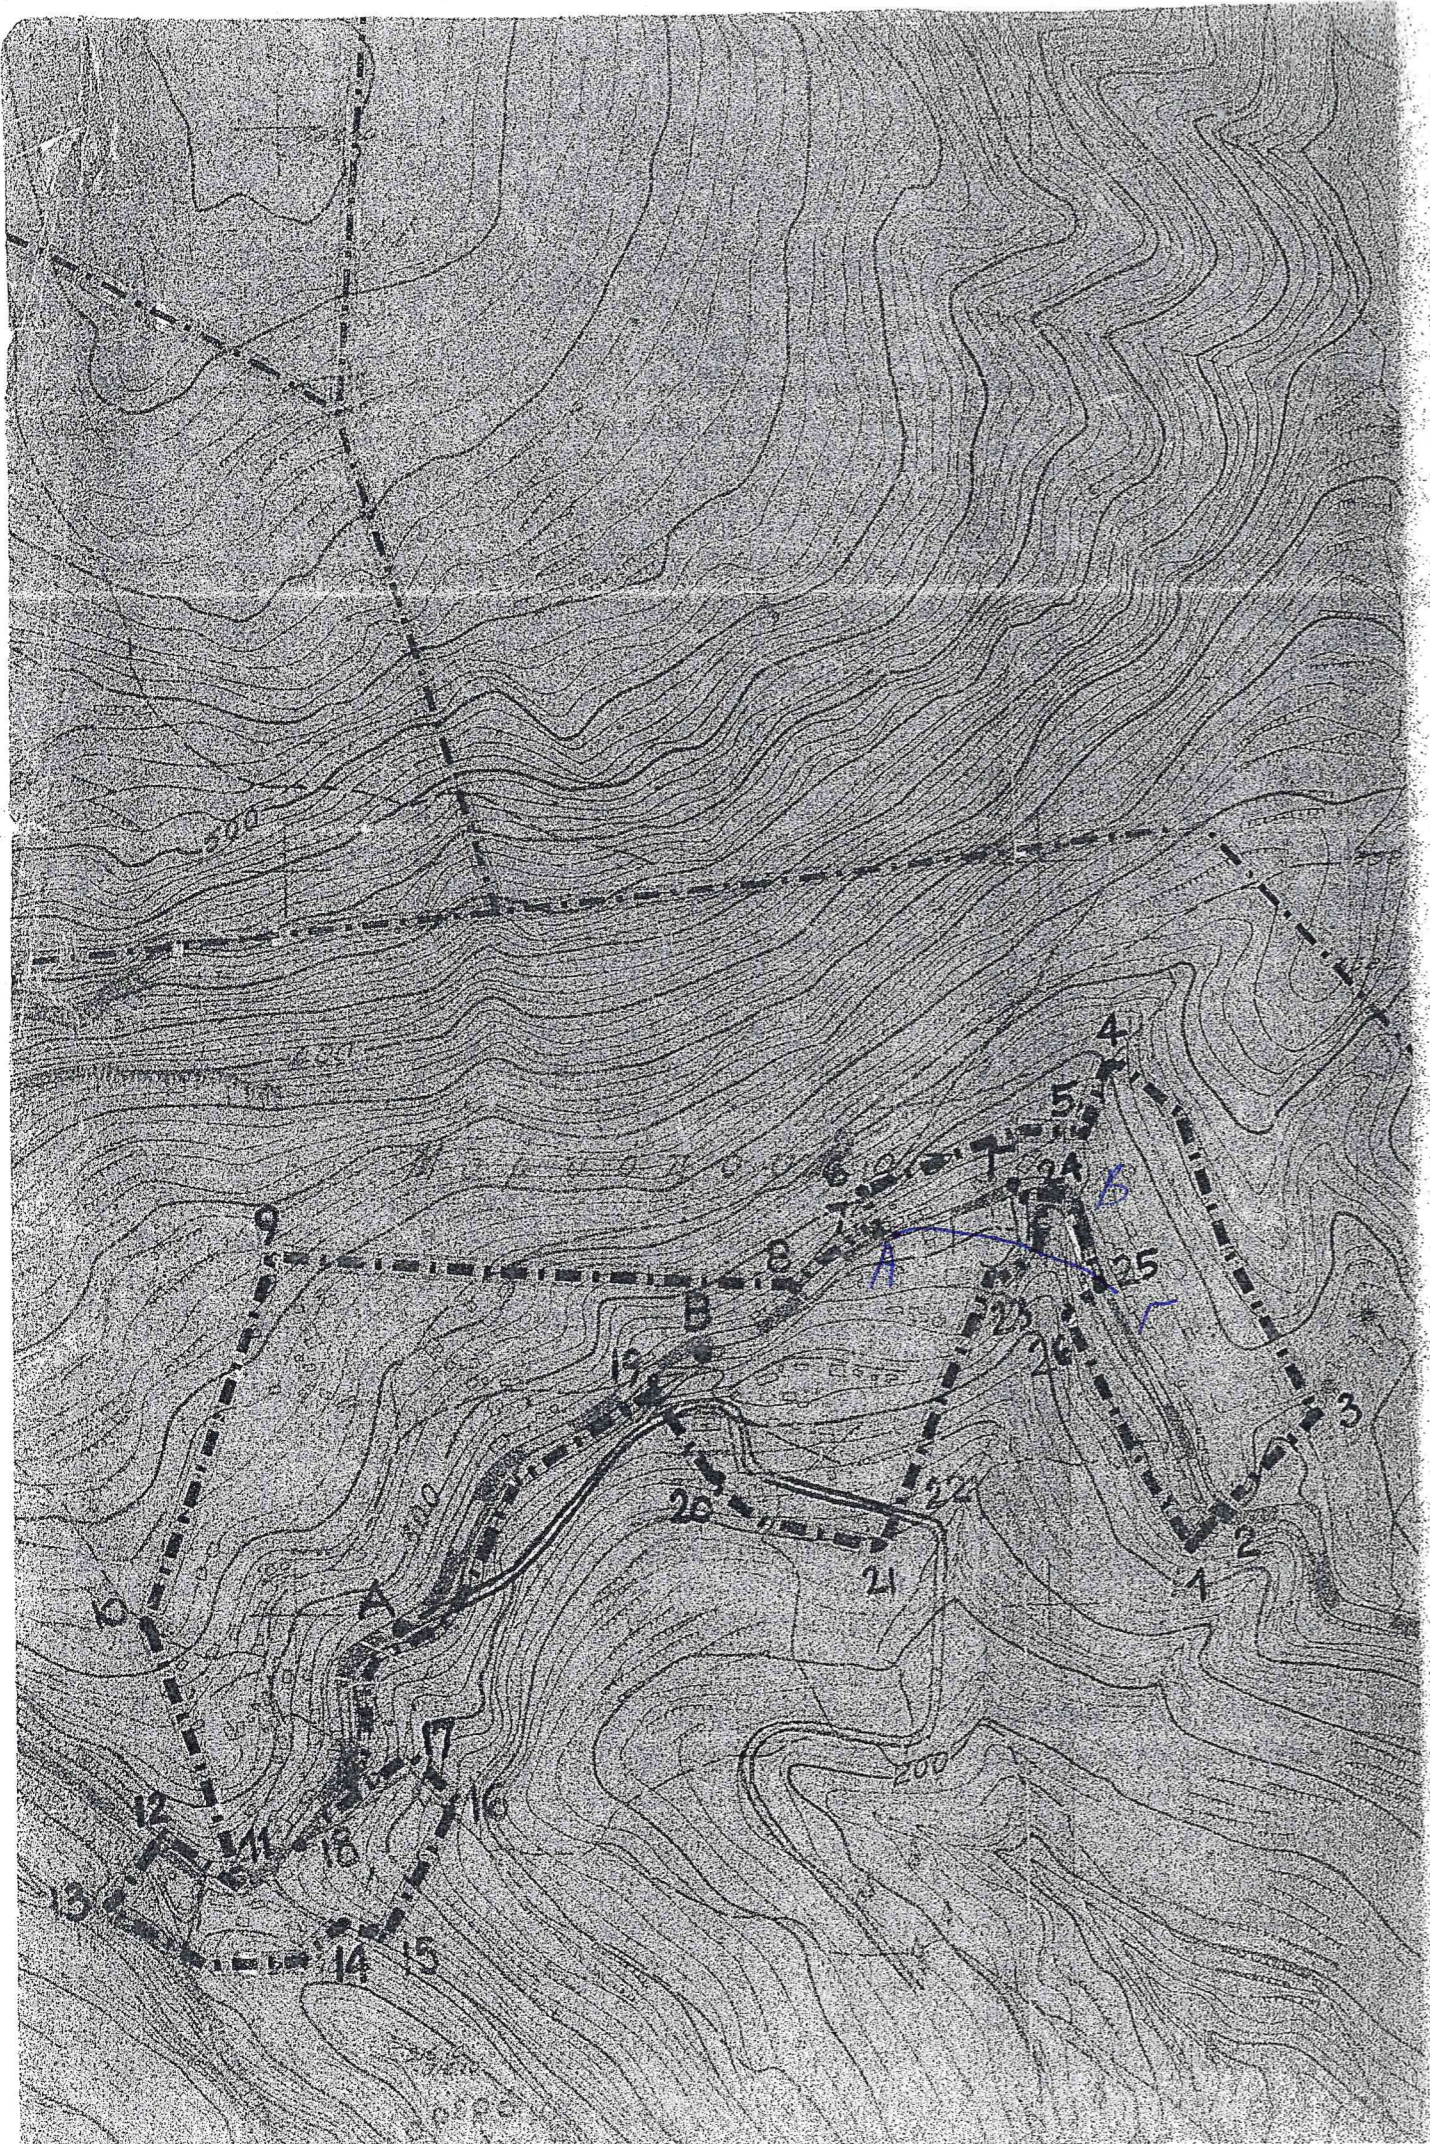

**ΝΟΜΟΣ** Κ Ε Φ Α Λ Ο Ν Ι Α Σ  
**Οικισμός** ΜΑΡΚΟΠΟΥΛΟ ΚΟΙΝΟΤΗΤΑΣ ΜΑΡΚΟΠΟΥΛΟΥ

**ΥΠΟΜΝΗΜΑ**

----- Οριο οικισμού  
 1.2.3..... Ονομασίες

Δ/ΝΣΗ ΤΕΧΝΙΚΩΝ ΕΡΓΩΝ  
 Π.Ε. ΚΕΦΑΛΛΗΝΙΑΣ  
 ΤΜΗΜΑ ΣΥΓ/ΚΩΝ ΕΡΓΩΝ

Συνοδεύει το υπ. αρ. πρωτ. ...  
 έγγραφο της ΔΤΕ της ΠΕ Κεφ/νίας και εκδίδει  
 μόνο όσον αφορά τα περιεχόμενα σε αυτό.

*Οικ. 18829/4160/06-03-2023*



Αργυροτόλι *06/03/2023*

Η Ελένξασα Μηχ/κός

ΜΑΡΙΑ ΓΙΑΝΝΑΚΟΠΟΥΛΟΥ  
 Τοπ. Μηχ/κός Τ. Ε

**ΟΡΙΟΘΕΤΗΣΗ ΟΙΚΙΣΜΟΥ**

Η ΕΠΕΞΗΓΗΜΑΤΙΚΗ ΕΚΘΕΣΗ  
 ΔΕΝ ΙΣΧΥΕΙ

Αριθμ σχεδίου

**Π-1.1**

Κλ. 1:5000

Ημερ. 1986

Υπουργείο ΠΕΡΙΒΑΛΛΟΝΤΟΣ ΧΩΡΟΤΑΞΙΑΣ & Δ.Ε

4219875

4219750



Α/ΝΣΗ ΤΕΧΝΙΚΩΝ ΕΡΓΩΝ  
Τ.Ε. ΚΕΡΑΛΑΜΗΝΑΣ  
ΤΜΗΜΑ ΣΥΓΓΡΑΜΜΑΤΩΝ ΕΡΓΩΝ


Συνοδεύει το ημερομηνία: .....  
Έργο της ΔΤΕ της Τ.Ε. Κερ./Μ.Κ. και ισχύει  
μόνο όσον αφορά τα αναφερόμενα σε αυτό.

Δικ. 18829/4160/06-03-2023

Αρμόδια: 06/03/2023  
Η Ελέντσα Μηχ/κός

ΜΑΡΙΑ ΓΙΑΝΝΑΚΟΠΟΥΛΟΥ  
Τομ. Μηχ/κός Τ. Ε



 

ΕΛΛΗΝΙΚΗ ΔΗΜΟΚΡΑΤΙΑ  
ΠΕΡΙΦΕΡΕΙΑ ΙΟΝΙΩΝ ΝΗΣΙΩΝ  
ΤΕΧΝΙΚΟ ΣΥΜΒΟΥΛΙΟ ΔΗΜΟΣΙΩΝ ΕΡΓΩΝ  
Π.Ε. ΚΕΦΑΛΛΗΝΙΑΣ & ΙΘΑΚΗΣ

**ΠΡΑΚΤΙΚΟ 3<sup>ο</sup>/2022**  
**3<sup>η</sup> Συνεδρίαση της 02-12-2022**  
**ΑΠΟΣΠΑΣΜΑ 1ο**

Το Τεχνικό Συμβούλιο Δημοσίων Έργων της Π.Ε. ΚΕΦΑΛΛΗΝΙΑΣ και ΙΘΑΚΗΣ, το προβλεπόμενο από τις διατάξεις του άρθρου 4 του Π.Δ. 7/2013 (ΦΕΚ-26/Α'/31-1-2013) «Όργανα που αποφασίζουν ή γνωμοδοτούν και λοιπές σχετικές ρυθμίσεις σε θέματα έργων, μελετών και υπηρεσιών του ν. 3316/2005 «Ανάθεση και εκτέλεση δημοσίων συμβάσεων εκπόνησης μελετών και παροχής συναφών υπηρεσιών και άλλες διατάξεις» (Α' 42), αρμοδιότητας των Περιφερειών», όπως τροποποιήθηκε και ισχύει σήμερα, που συγκροτήθηκε με την υπ' αριθμ. πρωτ.οικ. 80213/17563/04-10-2022 (ΑΔΑ: ΨΣ8Υ7ΛΕ-ΦΘΠ) τροποποίησή της, με θέμα «Συγκρότηση Τεχνικού Συμβουλίου Δημοσίων Έργων Π.Ε. Κεφαλληνίας & Ιθάκης περιόδου 2022 – 2023», συνεδρίασε σήμερα **02-12-2022**, ημέρα **Παρασκευή** και ώρα **11:00**, στην αίθουσα συνεδριάσεων του Διοικητηρίου της Π.Ε. Κεφαλληνίας (1ος όροφος), μετά την με αρ. πρωτ. **33/29-11-2022**. Πρόσκληση για συνεδρίαση.

Στη συνεδρίαση του Τεχνικού Συμβουλίου έλαβαν μέρος οι κάτωθι:

1. **Νικόλαο Ανδρέατο**, Πολιτικός Μηχανικός ΠΕ με Α' βαθμό, υπάλληλος της Διεύθυνσης Τεχνικών Έργων Π.Ε. Κεφαλληνίας, ως τακτικό μέλος και πρόεδρος του Τεχνικού Συμβουλίου.
2. **Ανθή – Μαρία Βαγγελλάτου**, Πολιτικός Μηχανικός ΠΕ με Α' βαθμό, υπάλληλος της Διεύθυνσης Τεχνικών Έργων Π.Ε. Κεφαλληνίας, ως τακτικό μέλος.
3. **Κυριάκος Κεκάτος**, Αρχιτέκτονας Μηχανικός, εκπρόσωπος του Τεχνικού Επιμελητηρίου Ελλάδας (Τ.Ε.Ε.) ως τακτικό μέλος.
4. **Παναγής Παπανικολάτος**, Ναυπηγός Μηχανολόγος Μηχανικός - Ε.Δ.Ε., κοινός εκπρόσωπος Πανελληνίας Ένωσης Διπλωματούχων Μηχανολόγων Ηλεκτρολόγων Εργοληπτών Δημοσίων Έργων (Π.Ε.Δ.Μ.Η.Ε.Δ.Ε.) και της Πανελληνίας Ένωσης Διπλωματούχων Μηχανικών Εργοληπτών Δημοσίων Έργων ( ΠΕΔΜΕΔΕ), ως τακτικό μέλος.
5. **Δημήτριος Ρουχωτάς**, Πολιτικός Μηχανικός ΠΕ με Α' βαθμό, υπάλληλο της Διεύθυνσης Τεχνικών Υπηρεσιών του Δήμου Αργοστολίου ως αναπληρωματικό μέλος.

Ο **Στυλιανός Σπαθής** Δημοτικός Σύμβουλος Σάμης , τακτικό μέλος ως εκπρόσωπος της Κεντρικής Ένωσης Δήμων και Κοινοτήτων Ελλάδος ( ΚΕΔΕ) δεν προσήλθε, αν και νόμιμα προσκλήθηκε. Δεν προσήλθε ούτε ο Αναπληρωτής του, Θεόφιλος Μιχαλάτος.

Η **Βασιλική Φλώρου**, δικηγόρο Νομικής Υπηρεσίας Π.Ε. Κεφαλληνίας Περιφέρειας Ιονίων Νήσων τακτικό μέλος δεν προσήλθε, αν και νόμιμα προσκλήθηκε. Δεν προσήλθε ούτε η αναπληρώτρια Άλκηστη - Αναστασία Κατσούνη.

Στη συνέχεια κι αφού διαπιστώθηκε ότι υπάρχει η απαιτούμενη απαρτία, παρουσία και της γραμματέας του Συμβουλίου κ. Σοφίας Μισαηλίδου, το Τεχνικό Συμβούλιο προχώρησε στη συνεδρίαση για τη γνωμοδότηση επί των παρακάτω θεμάτων (αποκλειστικά για θέματα αρμοδιότητάς του σύμφωνα με την κείμενη νομοθεσία):

.....ΠΑΡΑΛΕΙΨΗ.....

**ΘΕΜΑ 1ο: Εισήγηση - γνωμοδότηση της Διεύθυνσης Τεχνικών Έργων της Π.Ε. Κεφαλληνίας για τον αποχαρακτηρισμό από επαρχιακό, τμήματος της υπ' αριθμ. 1 επαρχιακής οδού και χαρακτηρισμό ως επαρχιακού ετέρου τμήματος (παράκαμψη του προς αποχαρακτηρισμού παλαιού επαρχιακού τμήματος) της υπ' αριθμ. 1 επαρχιακής οδού, εντός ορίων οικισμού Μαρκόπουλου**

**Εισηγητής :** ΠΕ ΚΕΦΑΛΛΗΝΙΑΣ \ ΔΙΕΥΘΥΝΣΗ ΤΕΧΝΙΚΩΝ ΕΡΓΩΝ \ Τμήμα Συγκοινωνιακών Έργων

Αφού αναγνώστηκε η υπ' αρ. 50101/11243/28-7-2022 εισήγηση που αποτελεί αναπόσπαστο τμήμα του παρόντος Πρακτικού και μετά από διαλογική συζήτηση, τα μέλη του Τεχνικού Συμβουλίου γνωμοδότησαν ομόφωνα θετικά ως προς τον αποχαρακτηρισμό από επαρχιακό, τμήματος της υπ' αριθμ. 1 επαρχιακής οδού και χαρακτηρισμό ως επαρχιακού ετέρου τμήματος (παράκαμψη του προς αποχαρακτηρισμού παλαιού επαρχιακού τμήματος) της υπ' αριθμ. 1 επαρχιακής οδού, εντός ορίων οικισμού Μαρκόπουλου, σύμφωνα με την εισήγηση

.....ΠΑΡΑΛΕΙΨΗ.....

*Ακριβές Απόσπασμα*

*ΠΡΑΚΤΙΚΟΥ 3/ 02-12-2022*

*του Τεχνικού Συμβουλίου Δημοσίων Έργων*

Η Γραμματέας του Τεχνικού Συμβουλίου

Ο Πρόεδρος του Τεχνικού Συμβουλίου

Σοφία Μισαηλίδου

Νικόλαος Ανδρεάτος  
Πολιτικός Μηχανικός με Α' βαθμό

-----Παράλειψη-----

Στη συνέχεια τοποθετήθηκε και έδωσε διευκρινήσεις επί του θέματος ο Αντιπεριφερειάρχης Π.Ε. Κεφαλληνίας & Ιθάκης, κ. Σταυρος Τραυλός.

Ακολούθησε διαλογική συζήτηση, όπου τέθηκαν ερωτήσεις και τοποθετήθηκαν επί του θέματος οι επικεφαλής των παρατάξεων και οι περιφερειακοί σύμβουλοι.

Ο περιφερειακός σύμβουλος της παράταξης «Λαϊκή Συσπείρωση Ιονίων Νήσων», κ. Νικόλαος Γκισγκίνης δήλωσε ότι ψηφίζουν ΛΕΥΚΟ.

-----Παράλειψη-----

### **ΑΠΟΦΑΣΙΖΕΙ ΟΜΟΦΩΝΑ**

Το Περιφερειακό Συμβούλιο Ιονίων Νήσων αποφάσισε ομόφωνα θετικά τον χαρακτηρισμό σε επαρχιακού του ανωτέρου οδικού τμήματος (σημεία Α – Γ) στο επαρχιακό δίκτυο του Νομού, ως τμήμα της υπ' αριθ. 1 επαρχιακής οδού και υπέρ του αποχαρακτηρισμού από επαρχιακού του τμήματος Α-Β-Γ από επαρχιακή οδό και την ένταξή του στο τοπικό δίκτυο (δημοτική οδός) του Δήμου Αργοστολίου, ως η εισήγηση.

Ψηφίζουν ΛΕΥΚΟ οι κάτωθι περιφερειακοί σύμβουλοι κ.κ. Χαράλαμπος Χαραλάμπους, Διονύσιος Κεφαλληνός, Νικόλαος Γκισγκίνης και Ευγενία Κολυβά.

-----Παράλειψη-----

Αφού εξαντλήθηκαν τα θέματα λύεται η συνεδρίαση.  
Συντάχθηκε το πρακτικό και αφού διαβάστηκε και βεβαιώθηκε υπογράφεται.

Η παρούσα απόφαση έλαβε αυξ. αριθμό **108-11/29-04-2023**

**Ο Πρόεδρος Π.Σ.**

**Η Γραμματέας Π.Σ.**

**Νικόλαος Μουζακίτης**

**Ολυμπία (Ολίβια) Καρδακάρη**