



**ΕΛΛΗΝΙΚΗ ΔΗΜΟΚΡΑΤΙΑ  
ΠΕΡΙΦΕΡΕΙΑ ΙΟΝΙΩΝ ΝΗΣΩΝ**

**ΑΠΟΣΠΑΣΜΑ**

Από τα πρακτικά της με αριθμό 21ης/2023 τακτικής συνεδρίασης του Περιφερειακού Συμβουλίου, την Παρασκευή 30 του μηνός Ιουνίου 2023, με τηλεδιάσκεψη μέσω της υπηρεσίας e:Presence.gov.gr.

**Αριθ. Απόφασης 161-21/30-06-2023**

**ΠΕΡΙΛΗΨΗ:** Εισηγήση προς το Περιφερειακό Συμβούλιο της Περιφέρειας Ιονίων Νήσων για τον χαρακτηρισμό τμήματος οδού ως επαρχιακού, ως ενωτική των με αριθμό 3, 6 και 5 επαρχιακών οδών και ως τμήμα της υπ' αριθμ. 6 επαρχιακής οδού, εκτός σχεδίου Αργοστολίου.

Σήμερα, ημέρα Παρασκευή 30 του μηνός Ιουνίου 2023 και ώρα 15:00 μ.μ., συνήλθαν σε τακτική συνεδρίαση με τηλεδιάσκεψη, μέσω της υπηρεσίας e:Presence.gov.gr τα μέλη του Περιφερειακού Συμβουλίου της Περιφέρειας Ιονίων Νήσων που αναδείχθηκαν κατά τις εκλογές της 2ης Ιουνίου 2019 και ανακηρύχθηκαν με την υπ' αριθμ. 739/2019 απόφαση του Πολυμελούς Πρωτοδικείου Κέρκυρας, των υπ' αριθμ. 200/2019 και 201/2019 αποφάσεων του Τριμελούς Διοικητικού Εφετείου Ιωαννίνων καθώς και με τις κατατεθείσες δηλώσεις αποποίησης εκλογής Περιφερειακών Συμβούλων, κατόπιν της υπ' αριθ. πρωτ.: οικ. 54850/61/23-06-2023 πρόσκληση του Προέδρου του Περιφερειακού Συμβουλίου Ιονίων Νήσων, σύμφωνα με την προαναφερθείσα απόφαση και με τα προβλεπόμενα των άρθρων 167 και 169 του Ν.3852/2010 όπως έχουν τροποποιηθεί και ισχύουν.

Παρόντες στη συνεδρίαση ήταν:

1. Νικόλαος Μουζακίτης του Σπυρίδωνος, Πρόεδρος Π.Σ.
2. Ολυμπία (Ολίβια) Καρδακάρη του Νικολάου, Γραμματέας Π.Σ.
3. Σταύρος Τραυλός του Παναγή
4. Ανδρέας Κτενάς του Γεωργίου
5. Αικατερίνη Μοθωναίου του Διονυσίου
6. Κωνσταντίνος Ζορμπάς του Δημητρίου
7. Γεώργιος Στασινόπουλος του Ιωάννη
8. Αμαλία – Ελένη Ανδριώτη – Σκορδίλη του Στεφάνου
9. Ιωάννης Αρμενιάκος του Γεωργίου
10. Εμμανουήλ Ορφανουδάκης του Γεωργίου
11. Αθανάσιος Λιβιτσάνης του Μιχαήλ
12. Θεόδωρος Γαλιατσάτος του Αποστόλη
13. Παναγής Δρακουλόγκωνας του Βασιλείου
14. Αθανάσιος Καραϊσκος του Κωνσταντίνου
15. Σπυρίδων Γαλιατσάτος του Μιχαήλ-Σωτηρίου
16. Θεόδωρος Χαλικιάς του Ιωάννη
17. Τηλέμαχος Γαβαλάς του Σπυρίδωνος
18. Διονύσιος Μπάστας του Παύλου

19. Σπυρίδων Σπύρου του Πέτρου
20. Ιωάννης Ζήκος του Κωνσταντίνου
21. Θεόδωρος (Μποκές) Τσουκαλάς του Διονυσίου
22. Αντώνιος Δουβίτσας του Ιωάννη
23. Αλεξάνδρα Μπαλού του Αριστείδη
24. Χαράλαμπος Χαραλάμπους του Μιχαήλ
25. Νικόλαος Γκισγκίνης του Γεωργίου
26. Ευγενία Κολουβά του Γεωργίου
27. Δημήτριος Σπανός του Διονυσίου-Ευαγγέλου
28. Ιωάννης Ροντογιάννης του Βασιλείου
29. Παναγιώτης Ποζίδης του Μενελάου

Απουσίαζαν αν και κλήθηκαν οι Περιφερειακοί Σύμβουλοι:

1. Κωνσταντίνος Καποδίστριας του Δημητρίου
2. Ευστάθιος – Σωτήριος Κουρής του Σπυρίδωνος
3. Αλέξανδρος Μιχαλάς του Διονυσίου, Αντιπρόεδρος Π.Σ.
4. Κυριάκος Σταμούλης του Αναστασίου
5. Χρήστος – Ηρακλής Σκούρτης του Πέτρου
6. Σπυρίδων Ιωάννου του Δημητρίου
7. Διονύσιος Κεφαλληνός του Παναγιώτη
8. Αλέξανδρος Αλεξάκης του Ιωάννη
9. Ιωάννης Αϊβατίδης του Γεωργίου
10. Χαράλαμπος Βυθούλκας του Σωτηρίου
11. Στέφανος Σαμοΐλης του Κωνσταντίνου-Νικολάου
12. Σπυρίδων Μαυροζούμης του Παναγιώτη

Οι οποίοι απουσίαζαν δικαιολογημένα.

Διαπιστώθηκε ότι υπάρχει η νόμιμη απαρτία, επειδή σε σύνολο σαράντα ενός (41) Περιφερειακών Συμβούλων βρέθηκαν παρόντες είκοσι εννέα (29) και ο Πρόεδρος κήρυξε την έναρξη της συνεδρίασης.

Στην συνεδρίαση δεν ήταν παρούσα η Περιφερειάρχης Ιονίων Νήσων, κ. Ρόδη Κράτσα – Τσαγκαροπούλου, αν και είχε κληθεί νόμιμα.

Κατά την διάρκεια των ανακοινώσεων συνδέθηκε ο Περιφερειακός Σύμβουλος, κ. Ιωάννης Αϊβατίδης του Γεωργίου.

Κατά την συζήτηση των Εκτός Ημερήσιας Διάταξης θεμάτων συνδέθηκαν οι κάτωθι Περιφερειακοί Σύμβουλοι, κ.κ. Αλέξανδρος Μιχαλάς του Διονυσίου και Ευστάθιος – Σωτήριος Κουρής του Σπυρίδωνος.

Κατά την συζήτηση του 1<sup>ου</sup> Εκτός Ημερήσιας Διάταξης θέματος συνδέθηκε ο Περιφερειακός Σύμβουλος κ. Διονύσιος Κεφαλληνός του Παναγιώτη.

-----Παράλειψη-----

Στη συνέχεια, ο Πρόεδρος έθεσε προς ψήφιση τα θέματα που κατατέθηκαν εκτός ημερήσιας διάταξης προκειμένου το Σώμα να αποφασίσει για την συζήτησή τους:

**1<sup>ο</sup> ΘΕΜΑ ΕΗΔ:** Έγκριση επιμέρους σταδίων: «Τοπογραφική Μελέτη», «Γεωλογική Μελέτη» και «Τεύχος αξιολόγησης Γεωτεχνικών Ερευνών της δημόσιας σύμβασης

μελέτης «ΑΠΟΚΑΤΑΣΤΑΣΗ ΒΛΑΒΩΝ ΠΟΥ ΠΡΟΚΛΗΘΗΚΑΝ ΑΠΟ ΤΗ ΘΕΟΜΗΝΙΑ ΤΗΣ 17ης & 18ης ΣΕΠΤΕΜΒΡΙΟΥ 2020 ΣΤΟ ΕΠΑΡΧΙΑΚΟ ΟΔΙΚΟ ΔΙΚΤΥΟ ΤΗΣ Π.Ε. ΚΕΦΑΛΛΗΝΙΑΣ ΤΗΣ ΠΕΡΙΦΕΡΕΙΑΣ ΙΟΝΙΩΝ ΝΗΣΩΝ ΣΤΑ ΤΜΗΜΑΤΑ (Επ.Ο. 25: ΑΓΚΩΝΑΣ - ΔΙΒΑΡΑΤΑ & ΔΙΒΑΡΑΤΑ - ΦΙΣΚΑΡΔΟ, Επ.Ο. 33: ΔΙΑΣΤΑΥΡΩΣΗ ΜΕ Επ.Ο.25 – ΚΑΡΥΑ, Επ.Ο. 35: ΔΙΑΣΤΑΥΡΩΣΗ ΜΕ Επ.Ο.25 - ΑΣΣΟΣ, Επ.Ο. 26: ΔΙΒΑΡΑΤΑ - ΑΓΙΑ ΕΥΦΗΜΙΑ, Επ.Ο. 31: ΔΙΑΣΤΑΥΡΩΣΗ ΜΕ Επ.Ο.29 - ΔΙΒΑΡΑΤΑ [Περιοχή Φάλαρης]».

**Εισηγητής:** Ο Αντιπεριφερειάρχης Π.Ε. Κεφαλληνίας & Ιθάκης, κ. Σταύρος Τραυλός.

**2<sup>ο</sup> ΘΕΜΑ ΕΗΔ:** Εισήγηση προς το Περιφερειακό Συμβούλιο της Περιφέρειας Ιονίων Νήσων για τον χαρακτηρισμό τμήματος οδού ως επαρχιακού, ως ενωτική των με αριθμό 3, 6 και 5 επαρχιακών οδών και ως τμήμα της υπ' αριθμ. 6 επαρχιακής οδού, εκτός σχεδίου Αργοστολίου.

**Εισηγητής:** Ο Αντιπεριφερειάρχης Π.Ε. Κεφαλληνίας & Ιθάκης, κ. Σταύρος Τραυλός.

**3<sup>ο</sup> ΘΕΜΑ ΕΗΔ:** Εισήγηση προς το Περιφερειακό Συμβούλιο της Περιφέρειας Ιονίων Νήσων για τον αποχαρακτηρισμό από επαρχιακό, τμήματος της υπ' αριθμ. 1 επαρχιακής οδού και χαρακτηρισμό ως επαρχιακού ετέρου τμήματος (παράκαμψη του προς αποχαρακτηρισμού παλαιού επαρχιακού τμήματος) της υπ' αριθμ. 1 επαρχιακής οδού, εκτός ορίων οικισμού Ξεροράχης.

**Εισηγητής:** Ο Αντιπεριφερειάρχης Π.Ε. Κεφαλληνίας & Ιθάκης, κ. Σταύρος Τραυλός.

**4<sup>ο</sup> ΘΕΜΑ ΕΗΔ:** Εισήγηση προς το Περιφερειακό Συμβούλιο της Περιφέρειας Ιονίων Νήσων για τον χαρακτηρισμό τμήματος οδού ως επαρχιακού, εκτός οικισμού Λακήθρας.

**Εισηγητής:** Ο Αντιπεριφερειάρχης Π.Ε. Κεφαλληνίας & Ιθάκης, κ. Σταύρος Τραυλός.

**5ο ΘΕΜΑ ΕΗΔ:** ΕΓΚΡΙΣΗ ΣΥΝΑΨΗΣ ΚΑΙ ΟΡΩΝ ΤΟΥ ΣΧΕΔΙΟΥ ΤΗΣ ΠΡΟΓΡΑΜΜΑΤΙΚΗΣ ΣΥΜΒΑΣΗΣ ΜΕΤΑΞΥ ΤΟΥ ΑΘΛΗΤΙΚΟΥ ΣΥΛΛΟΓΟΥ ΠΗΓΑΣΟΣ ΝΟΤΙΑΣ ΚΕΡΚΥΡΑΣ ΚΑΙ ΤΗΣ ΠΕΡΙΦΕΡΕΙΑΣ ΙΟΝΙΩΝ ΝΗΣΩΝ - Π.Ε. ΚΕΡΚΥΡΑΣ ΓΙΑ ΤΗΝ ΥΛΟΠΟΙΗΣΗ ΤΟΥ ΕΡΓΟΥ «ΚΑΤΑΣΚΕΥΗ ΣΤΕΓΑΣΤΡΟΥ ΓΗΠΕΔΟΥ ΜΠΑΣΚΕΤ ΠΗΓΑΣΟΥ ΝΕΟΧΩΡΙΟΥ ΔΗΜΟΥ ΝΟΤΙΑΣ ΚΕΡΚΥΡΑΣ».

**Εισηγητής:** Ο Αντιπεριφερειάρχης Π.Ε. Κέρκυρας κ. Κωνσταντίνος Ζορμπάς.

**6ο ΘΕΜΑ ΕΗΔ:** Ορισμός εκπροσώπων στο Συμβούλιο Χρηστών Λιμένα Κέρκυρας.

**Εισηγητής:** Ο Αντιπεριφερειάρχης Π.Ε. Κέρκυρας κ. Κωνσταντίνος Ζορμπάς.

**7ο ΘΕΜΑ ΕΗΔ:** Σχετικά με την καταγγελία κατοίκων Βελονάδων για την μόλυνση στην περιοχή.

**Εισηγητής:** Η επικεφαλής της παράταξης «Λαϊκή Συσπείρωση Ιονίων Νήσων», κ. Αλεξάνδρα Μπαλού.

**8ο ΘΕΜΑ ΕΗΔ:** Αντισεισμική & Αντικεραυνική προστασία σχολικών και άλλων δημόσιων υποδομών ΑΠΡΟΣΤΑΤΕΥΤΟΣ Ο ΛΑΟΣ- ΑΝΟΧΥΡΩΤΑ ΤΑ ΝΗΣΙΑ ΧΩΡΙΣ ΠΡΟΣΕΙΣΜΙΚΟ ΕΛΕΓΧΟ - ΧΩΡΙΣ ΑΝΤΙΣΕΙΣΜΙΚΗ ΘΩΡΑΚΙΣΗ.

**Εισηγητής:** Η επικεφαλής της παράταξης «Λαϊκή Συσπείρωση Ιονίων Νήσων», κ. Αλεξάνδρα Μπαλού.

**9ο ΘΕΜΑ ΕΗΔ:** Έγκριση σύναψης και όρων του σχεδίου της Προγραμματικής Σύμβασης μεταξύ της Περιφέρειας Ιονίων Νήσων – Π.Ε Κέρκυρας και Υπουργείου

Προστασίας του Πολίτη, συνολικού προϋπολογισμού 74.400,00 € με ΦΠΑ για την υλοποίηση του έργου «Εργασίες διαμόρφωσης ιατρείων Αστυνομίας».

**Εισηγητής:** Ο Θεματικός Αντιπεριφερειάρχης Τομέα Υποδομών & Τεχνικών Έργων, κ. Εμμανουήλ Ορφανουδάκης.

Ακολούθησε διαλογική συζήτηση και το Σώμα αποφάσισε ως εξής:

Το 1ο θέμα εκτός ημερήσιας διάταξης, τέθηκε από τον Πρόεδρο του Περιφερειακού Συμβουλίου στο Σώμα προς συζήτηση, προκειμένου να συζητηθεί στην τακτική συνεδρίαση της Παρασκευής 30 Ιουνίου 2023 ή του Σαββάτου 01 Ιουλίου 2023, ως θέμα εκτός ημερήσιας διάταξης.

Το Σώμα αποφάσισε ομόφωνα τη συζήτηση του θέματος στην τακτική συνεδρίαση της Παρασκευής 30 Ιουνίου 2023.

Το 2ο θέμα εκτός ημερήσιας διάταξης, τέθηκε από τον Πρόεδρο του Περιφερειακού Συμβουλίου στο Σώμα προς συζήτηση, προκειμένου να συζητηθεί στην τακτική συνεδρίαση της Παρασκευής 30 Ιουνίου 2023 ή του Σαββάτου 01 Ιουλίου 2023, ως θέμα εκτός ημερήσιας διάταξης.

Το Σώμα αποφάσισε ομόφωνα τη συζήτηση του θέματος στην τακτική συνεδρίαση της Παρασκευής 30 Ιουνίου 2023.

Το 3ο θέμα εκτός ημερήσιας διάταξης, τέθηκε από τον Πρόεδρο του Περιφερειακού Συμβουλίου στο Σώμα προς συζήτηση, προκειμένου να συζητηθεί στην τακτική συνεδρίαση της Παρασκευής 30 Ιουνίου 2023 ή του Σαββάτου 01 Ιουλίου 2023, ως θέμα εκτός ημερήσιας διάταξης.

Το Σώμα αποφάσισε ομόφωνα τη συζήτηση του θέματος στην τακτική συνεδρίαση της Παρασκευής 30 Ιουνίου 2023.

Το 4ο θέμα εκτός ημερήσιας διάταξης, τέθηκε από τον Πρόεδρο του Περιφερειακού Συμβουλίου στο Σώμα προς συζήτηση, προκειμένου να συζητηθεί στην τακτική συνεδρίαση της Παρασκευής 30 Ιουνίου 2023 ή του Σαββάτου 01 Ιουλίου 2023, ως θέμα εκτός ημερήσιας διάταξης.

Το Σώμα αποφάσισε ομόφωνα τη συζήτηση του θέματος στην τακτική συνεδρίαση της Παρασκευής 30 Ιουνίου 2023.

Το 5ο θέμα εκτός ημερήσιας διάταξης, τέθηκε από τον Πρόεδρο του Περιφερειακού Συμβουλίου στο Σώμα προς συζήτηση, προκειμένου να συζητηθεί στην τακτική συνεδρίαση της Παρασκευής 30 Ιουνίου 2023 ή του Σαββάτου 01 Ιουλίου 2023, ως θέμα εκτός ημερήσιας διάταξης.

Το Σώμα αποφάσισε ομόφωνα τη συζήτηση του θέματος στην τακτική συνεδρίαση της Παρασκευής 30 Ιουνίου 2023.

Το 6ο θέμα εκτός ημερήσιας διάταξης, τέθηκε από τον Πρόεδρο του Περιφερειακού Συμβουλίου στο Σώμα προς συζήτηση, προκειμένου να συζητηθεί στην τακτική συνεδρίαση της Παρασκευής 30 Ιουνίου 2023 ή του Σαββάτου 01 Ιουλίου 2023, ως θέμα εκτός ημερήσιας διάταξης.

Το Σώμα αποφάσισε ομόφωνα τη συζήτηση του θέματος στην τακτική συνεδρίαση της Παρασκευής 30 Ιουνίου 2023.

Το 7ο θέμα εκτός ημερήσιας διάταξης, τέθηκε από τον Πρόεδρο του Περιφερειακού Συμβουλίου στο Σώμα προς συζήτηση, προκειμένου να συζητηθεί στην τακτική συνεδρίαση της Παρασκευής 30 Ιουνίου 2023 ή του Σαββάτου 01 Ιουλίου 2023, ως θέμα εκτός ημερήσιας διάταξης.

Το Σώμα αποφάσισε ομόφωνα τη συζήτηση του θέματος στην τακτική συνεδρίαση του Σαββάτου 01 Ιουλίου 2023.

Το 8ο θέμα εκτός ημερήσιας διάταξης, τέθηκε από τον Πρόεδρο του Περιφερειακού Συμβουλίου στο Σώμα προς συζήτηση, προκειμένου να συζητηθεί στην τακτική συνεδρίαση της Παρασκευής 30 Ιουνίου 2023 ή του Σαββάτου 01 Ιουλίου 2023, ως θέμα εκτός ημερήσιας διάταξης.

Το Σώμα αποφάσισε κατά πλειοψηφία τη συζήτηση του θέματος στην τακτική συνεδρίαση του Σαββάτου 01 Ιουλίου 2023.

Το 9ο θέμα εκτός ημερήσιας διάταξης, τέθηκε από τον Πρόεδρο του Περιφερειακού Συμβουλίου στο Σώμα προς συζήτηση, προκειμένου να συζητηθεί στην τακτική συνεδρίαση της Παρασκευής 30 Ιουνίου 2023 ή του Σαββάτου 01 Ιουλίου 2023, ως θέμα εκτός ημερήσιας διάταξης.

Το Σώμα αποφάσισε ομόφωνα τη συζήτηση του θέματος στην τακτική συνεδρίαση της Παρασκευής 30 Ιουνίου 2023.

-----Παράλειψη-----

Ο Πρόεδρος του Περιφερειακού Συμβουλίου κ. Νικόλαος Μουζακίτης, έθεσε προς συζήτηση το 2ο εκτός ημερήσιας διάταξης θέμα με τίτλο : Εισήγηση προς το Περιφερειακό Συμβούλιο της Περιφέρειας Ιονίων Νήσων για τον χαρακτηρισμό τμήματος οδού ως επαρχιακού, ως ενωτική των με αριθμό 3, 6 και 5 επαρχιακών οδών και ως τμήμα της υπ' αριθμ. 6 επαρχιακής οδού, εκτός σχεδίου Αργοστολίου.

-----Παράλειψη-----

**Θέμα 2<sup>ο</sup> Ε.Η.Δ.:** Εισήγηση προς το Περιφερειακό Συμβούλιο της Περιφέρειας Ιονίων Νήσων για τον χαρακτηρισμό τμήματος οδού ως επαρχιακού, ως ενωτική των με αριθμό 3, 6 και 5 επαρχιακών οδών και ως τμήμα της υπ' αριθμ. 6 επαρχιακής οδού, εκτός σχεδίου Αργοστολίου.

Με την έναρξη της συζήτησης ο Αντιπεριφερειάρχης Π.Ε. Κεφαλληνίας & Ιθάκης, κ. Σταύρος Τραυλός εισηγήθηκε τα κάτωθι :



ΕΛΛΗΝΙΚΗ ΔΗΜΟΚΡΑΤΙΑ  
ΠΕΡΙΦΕΡΕΙΑ ΙΟΝΙΩΝ ΝΗΣΩΝ  
ΓΕΝΙΚΗ Δ/ΝΣΗ ΥΠΟΔΟΜΩΝ &  
ΜΕΤΑΦΟΡΩΝ  
Δ/ΝΣΗ ΤΕΧΝΙΚΩΝ ΕΡΓΩΝ  
ΠΕΡΙΦΕΡΕΙΑΚΗΣ ΕΝΟΤΗΤΑΣ  
ΚΕΦΑΛΛΗΝΙΑΣ  
ΤΜΗΜΑ ΣΥΓΚΟΙΝΩΝΙΑΚΩΝ ΕΡΓΩΝ

Ταχ. Δ/ση: Διοικητήριο  
Ταχ. Κώδικας: 28 100  
Πληροφορίες: Μ. Γιαννακοπούλου  
Τηλέφωνο: 2671 360563  
E-Mail: mgiannak@pin.gov.gr

Αργοστόλι, 21 Ιουνίου 2023

Αρ. Πρωτ.: Οικ. 53652/11701

**ΠΡΟΣ :** ΠΕΡΙΦΕΡΕΙΑ ΙΟΝΙΩΝ ΝΗΣΩΝ  
ΠΕΡΙΦΕΡΕΙΑΚΟ ΣΥΜΒΟΥΛΙΟ

**ΚΟΙΝ :** Θεματικό Αντιπεριφερειάρχη Τομέα Υποδομών  
και Τεχνικών Έργων  
[ergopin@hotmail.com](mailto:ergopin@hotmail.com)  
Αντιπεριφερειάρχη Π.Ε. Κεφαλληνίας & Ιθάκης  
[antipin.kef@pin.gov.gr](mailto:antipin.kef@pin.gov.gr)  
[travlos@otenet.gr](mailto:travlos@otenet.gr)  
Γενική Διεύθυνση Υποδομών & Μεταφορών  
[gd\\_metaforon@pin.gov.gr](mailto:gd_metaforon@pin.gov.gr)  
[giannoulis@pin.gov.gr](mailto:giannoulis@pin.gov.gr)  
Δήμο Αργοστολίου  
-Γραφείο Δημάρχου  
-Δ/ση Τεχν. Έργων

**ΘΕΜΑ:** Εισηγήση προς το Περιφερειακό Συμβούλιο της Περιφέρειας Ιονίων Νήσων για τον χαρακτηρισμό τμήματος οδού ως επαρχιακού, ως ενωτική των με αριθμό 3, 6 και 5 επαρχιακών οδών και ως τμήμα της υπ' αριθμ. 6 επαρχιακής οδού, εκτός σχεδίου Αργοστολίου.

**ΣΧΕΤ:** Το υπ' αρ. 3/31-03-2023 (απόσπασμα 3<sup>ο</sup>) πρακτικό του Τεχνικού Συμβουλίου Δημοσίων Έργων της Π.Ε. Κεφαλληνίας & Ιθάκης.

Έχοντας υπ' όψιν:

1. Τις παραγράφους 9, 10, 11 και 12 του άρθρου 23 του Π.Δ. της 25/28-11-1929 "περί κωδικοποίησης των περί κατασκευής και συντηρήσεως οδών κείμενων διατάξεων".
2. Το Β.Δ. 6/8-2-1956 (ΦΕΚ 47<sup>Α'</sup>) περί καθορισμού των επαρχιακών οδών του Νομού Κεφαλληνίας κατά διατάξεις του Ν. 3155/55 περί κατασκευής και συντηρήσεως οδών.
3. Το με αρ. πρωτ. 4311/14-03-2020 έγγραφο της Διεύθυνσης Τεχνικών Έργων του Δήμου Αργοστολίου, με το οποίο εισηγείται **θετικά** στην Επιτροπή Ποιότητας Ζωής του Δήμου Αργοστολίου για το χαρακτηρισμό τμήματος οδού ως επαρχιακού, ως ενωτική των με αριθμό 3, 6 και 5 επαρχιακών οδών και ως τμήμα της υπ' αριθμ. 6 επαρχιακής οδού, εκτός σχεδίου

Αργοστολίου, όπως το τμήμα αυτό φαίνεται στο συνημμένο του παρόντος απόσπασμα χάρτη. Σημειώνεται ότι δεν μας έχει κοινοποιηθεί οποιαδήποτε απόφαση του Δημοτικού Συμβουλίου του Δήμου Αργοστολίου.

4. Το με αρ. πρωτ. 10092/14-06-2022 έγγραφο της κοινότητας Αργοστολίου προς το Δήμο Αργοστολίου, με το οποίο διαβιβάζεται υπ' αριθ. 12/2022 απόφασή της με την οποία το συμβούλιο της Κοινότητας γνωμοδοτεί **υπέρ** του εν λόγω χαρακτηρισμού.

5. Το με αρ. πρωτ. ΔΟΥ/π.ε. 6454/11-1-2019 έγγραφο της Γεν. Γραμ. Υποδομών/Γεν. Δ/νση Συγκ. Υποδομών/Δνση Οδικών Υποδομών του Υπ. Υποδομών & Μεταφορών, με το οποίο μας δόθηκαν οδηγίες σχετικά με την προβλεπόμενη διαδικασία του χαρακτηρισμού.

6. Το υπ' αριθ. πρωτ. 6418/1987/07-09--2020 έγγραφο της υπηρεσίας Νεωτέρων Μνημείων και Τεχνικών Έργων Δυτικής Ελλάδας, Πελοποννήσου και Νοτίου Ιονίου του Υπουργείου Πολιτισμού και Αθλητισμού, με το οποίο μας γνωστοποιήθηκε ότι η ως άνω υπηρεσία δεν έχει αντίρρηση με την υλοποίηση της διαδικασίας χαρακτηρισμού.

7. Το υπ' αριθ. πρωτ. 3002/944/17-09-2020 έγγραφο της Εφορείας Αρχαιοτήτων Κεφαλληνίας και Ιθάκης, με το οποίο μας γνωστοποιήθηκε ότι η ως άνω υπηρεσία δεν έχει αντίρρηση με την υλοποίηση της διαδικασίας χαρακτηρισμού.

8. Το με αρ. πρωτ. 415/18-05-2020 έγγραφο της Δ/νσης Υπηρεσίας Δόμησης του Δήμου Αργοστολίου, με το οποίο μας γνωστοποιήθηκε ότι η ως άνω υπηρεσία δεν έχει αντίρρηση με την υλοποίηση της διαδικασίας χαρακτηρισμού.

9. Το με αριθ. πρωτ. οικ. 153298/07-09-2020 έγγραφο της Δ/νσης Δασών Ν. Κεφαλληνίας, με το οποίο μας γνωστοποιήθηκε ότι η ως άνω υπηρεσία δεν έχει αντίρρηση με την υλοποίηση της διαδικασίας χαρακτηρισμού.

10. Την τεχνική έκθεση, τα αποσπάσματα χάρτη της Γ.Υ.Σ. και αεροφωτογραφίας που συνοδεύουν την παρούσα εισήγηση, όπου απεικονίζεται το προς χαρακτηρισμό οδικό τμήμα.

11. Το γεγονός πως το προς χαρακτηρισμό οδικό τμήμα, τεχνικά και ουσιαστικά, λειτουργεί εδώ και χρόνια με χαρακτήρα επαρχιακής οδού, δίχως ωστόσο να έχει αποκτήσει και τυπικά τον εν λόγω χαρακτηρισμό.

12. Τη σύμφωνη γνώμη του Τεχνικού Συμβουλίου Δημοσίων Έργων της Π.Ε. Κεφαλληνίας & Ιθάκης (Πρακτικό 3/31-03-2023, 3<sup>ο</sup> απόσπασμα).

Λαμβάνοντας υπόψη τα ανωτέρω,

### **Εισηγούμαστε προς το Περιφερειακό Συμβούλιο**

υπέρ του χαρακτηρισμού σε επαρχιακού του ανωτέρου οδικού τμήματος, ως τμήμα της υπ' αριθ. 6 επαρχιακής οδού του Νομού.

Παρακαλούμε το Συμβούλιο όπως γνωμοδοτήσει σχετικά.

#### **Συνημμένα:**

1. Τεχνική Έκθεση
2. Απόσπασμα χάρτη
3. Απόσπασμα αεροφωτογραφίας
4. Αντίγραφο του ανωτέρω σχετικού εγγράφου


#### **Εσωτ. Διανομή**

Δ.Τ.Ε.- Τ.Σ.Ε. - Μ. Γιαννακοπούλου

Ο Προϊστάμενος Δ.Τ.Ε.

Ν. Ανδρέατος  
Πολιτικός Μηχανικός



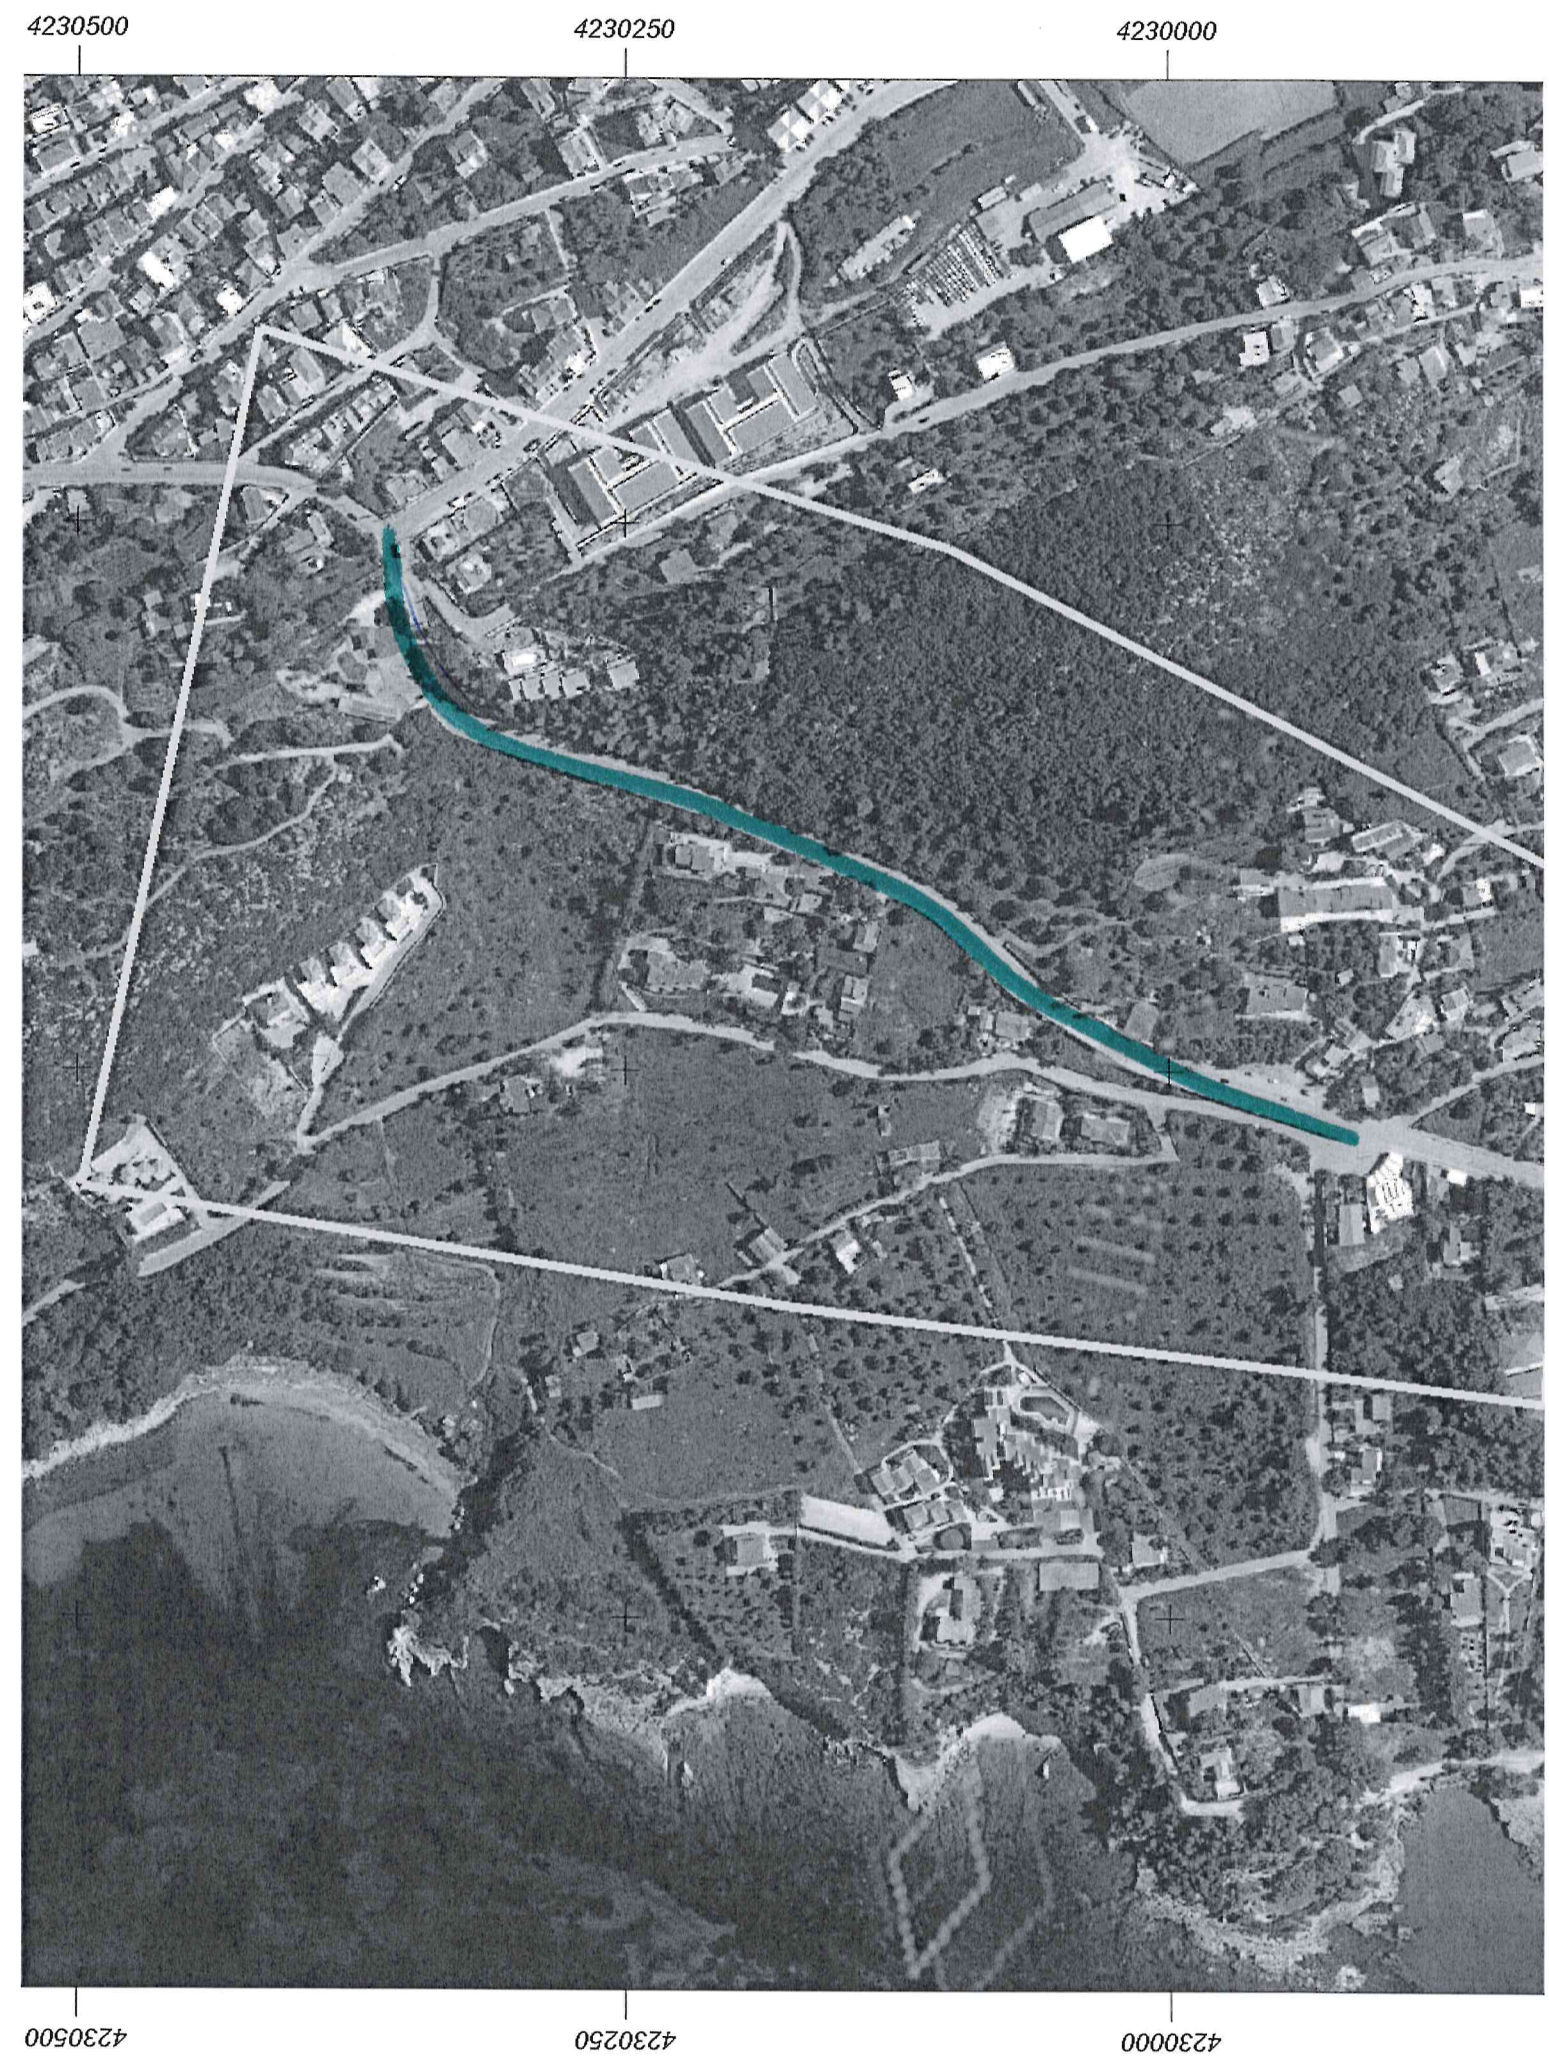



## ΤΕΧΝΙΚΗ ΕΚΘΕΣΗ

Σύμφωνα με το Β.Δ. 24/06-02-1956 (ΦΕΚ 47 Α'/1956) περί καθορισμού των επαρχιακών οδών του Νομού Κεφαλληνίας, υφίστανται χαρακτηρισμένοι δρόμοι ως επαρχιακοί με τους αριθμούς 3, 5 και 6, από τον χαρακτηρισμό των οποίων προκύπτει ότι το τμήμα της οδού, όπως φαίνεται στο συνημμένο απόσπασμα χάρτη κλίμακας 1/5000 (οδικό τμήμα χρωματισμένο με πράσινο χρώμα), το οποίο βρίσκεται εκτός σχεδίου Αργοστολίου και ενώνει τις τρεις παραπάνω επαρχιακές οδούς δεν είναι χαρακτηρισμένο ως επαρχιακό.

Το παραπάνω τμήμα αποτελεί την κύρια διαδρομή από και προς το Αργοστόλι, αλλά επιπροσθέτως ενώνει τις παραπάνω οδούς και χρησιμοποιείται προς εξυπηρέτηση της συγκοινωνίας προς την περιοχή της Λειβαθούς και του Αεροδρομίου. Είναι σαφές ότι πρόκειται για πρωτεύουσας σημασίας δρόμο και δεν εξυπηρετεί μόνο τους κατοίκους της περιοχής.

Λαμβάνοντας υπ' όψιν τα παραπάνω και εφόσον σήμερα η υπεραστική συγκοινωνία γίνεται μέσω αυτού, αποτελώντας φυσικά και το μοναδικό τμήμα που ενώνει τις παραπάνω επαρχιακές οδούς, άποψη της υπηρεσίας μας είναι, πως το εν λόγω οδικό τμήμα είναι αναγκαίο πλέον να αποτελεί σώμα του χαρακτηρισμένου επαρχιακού δικτύου του νομού και για το λόγο αυτό προτείνουμε τον χαρακτηρισμό του.

Αρχή τμήματος προς χαρακτηρισμό Χ: 191988,50 Υ: 4230355,50  
Τέλος τμήματος προς χαρακτηρισμό Χ: 191726,70 Υ: 4229915,76

Συνοδεύει το με αρ. πρωτ. Οικ. 53652/11701/21-06-2023  
έγγραφο της Δ.Τ.Ε της Π.Ε. Κεφαλληνίας.




Αργοστόλι

21/06/2023

Η Ελένη Μαρκός

ΜΑΡΙΑ ΓΙΑΝΝΑΚΟΠΟΥΛΟΥ  
Τεχν. Μηχικός Τ. Ε




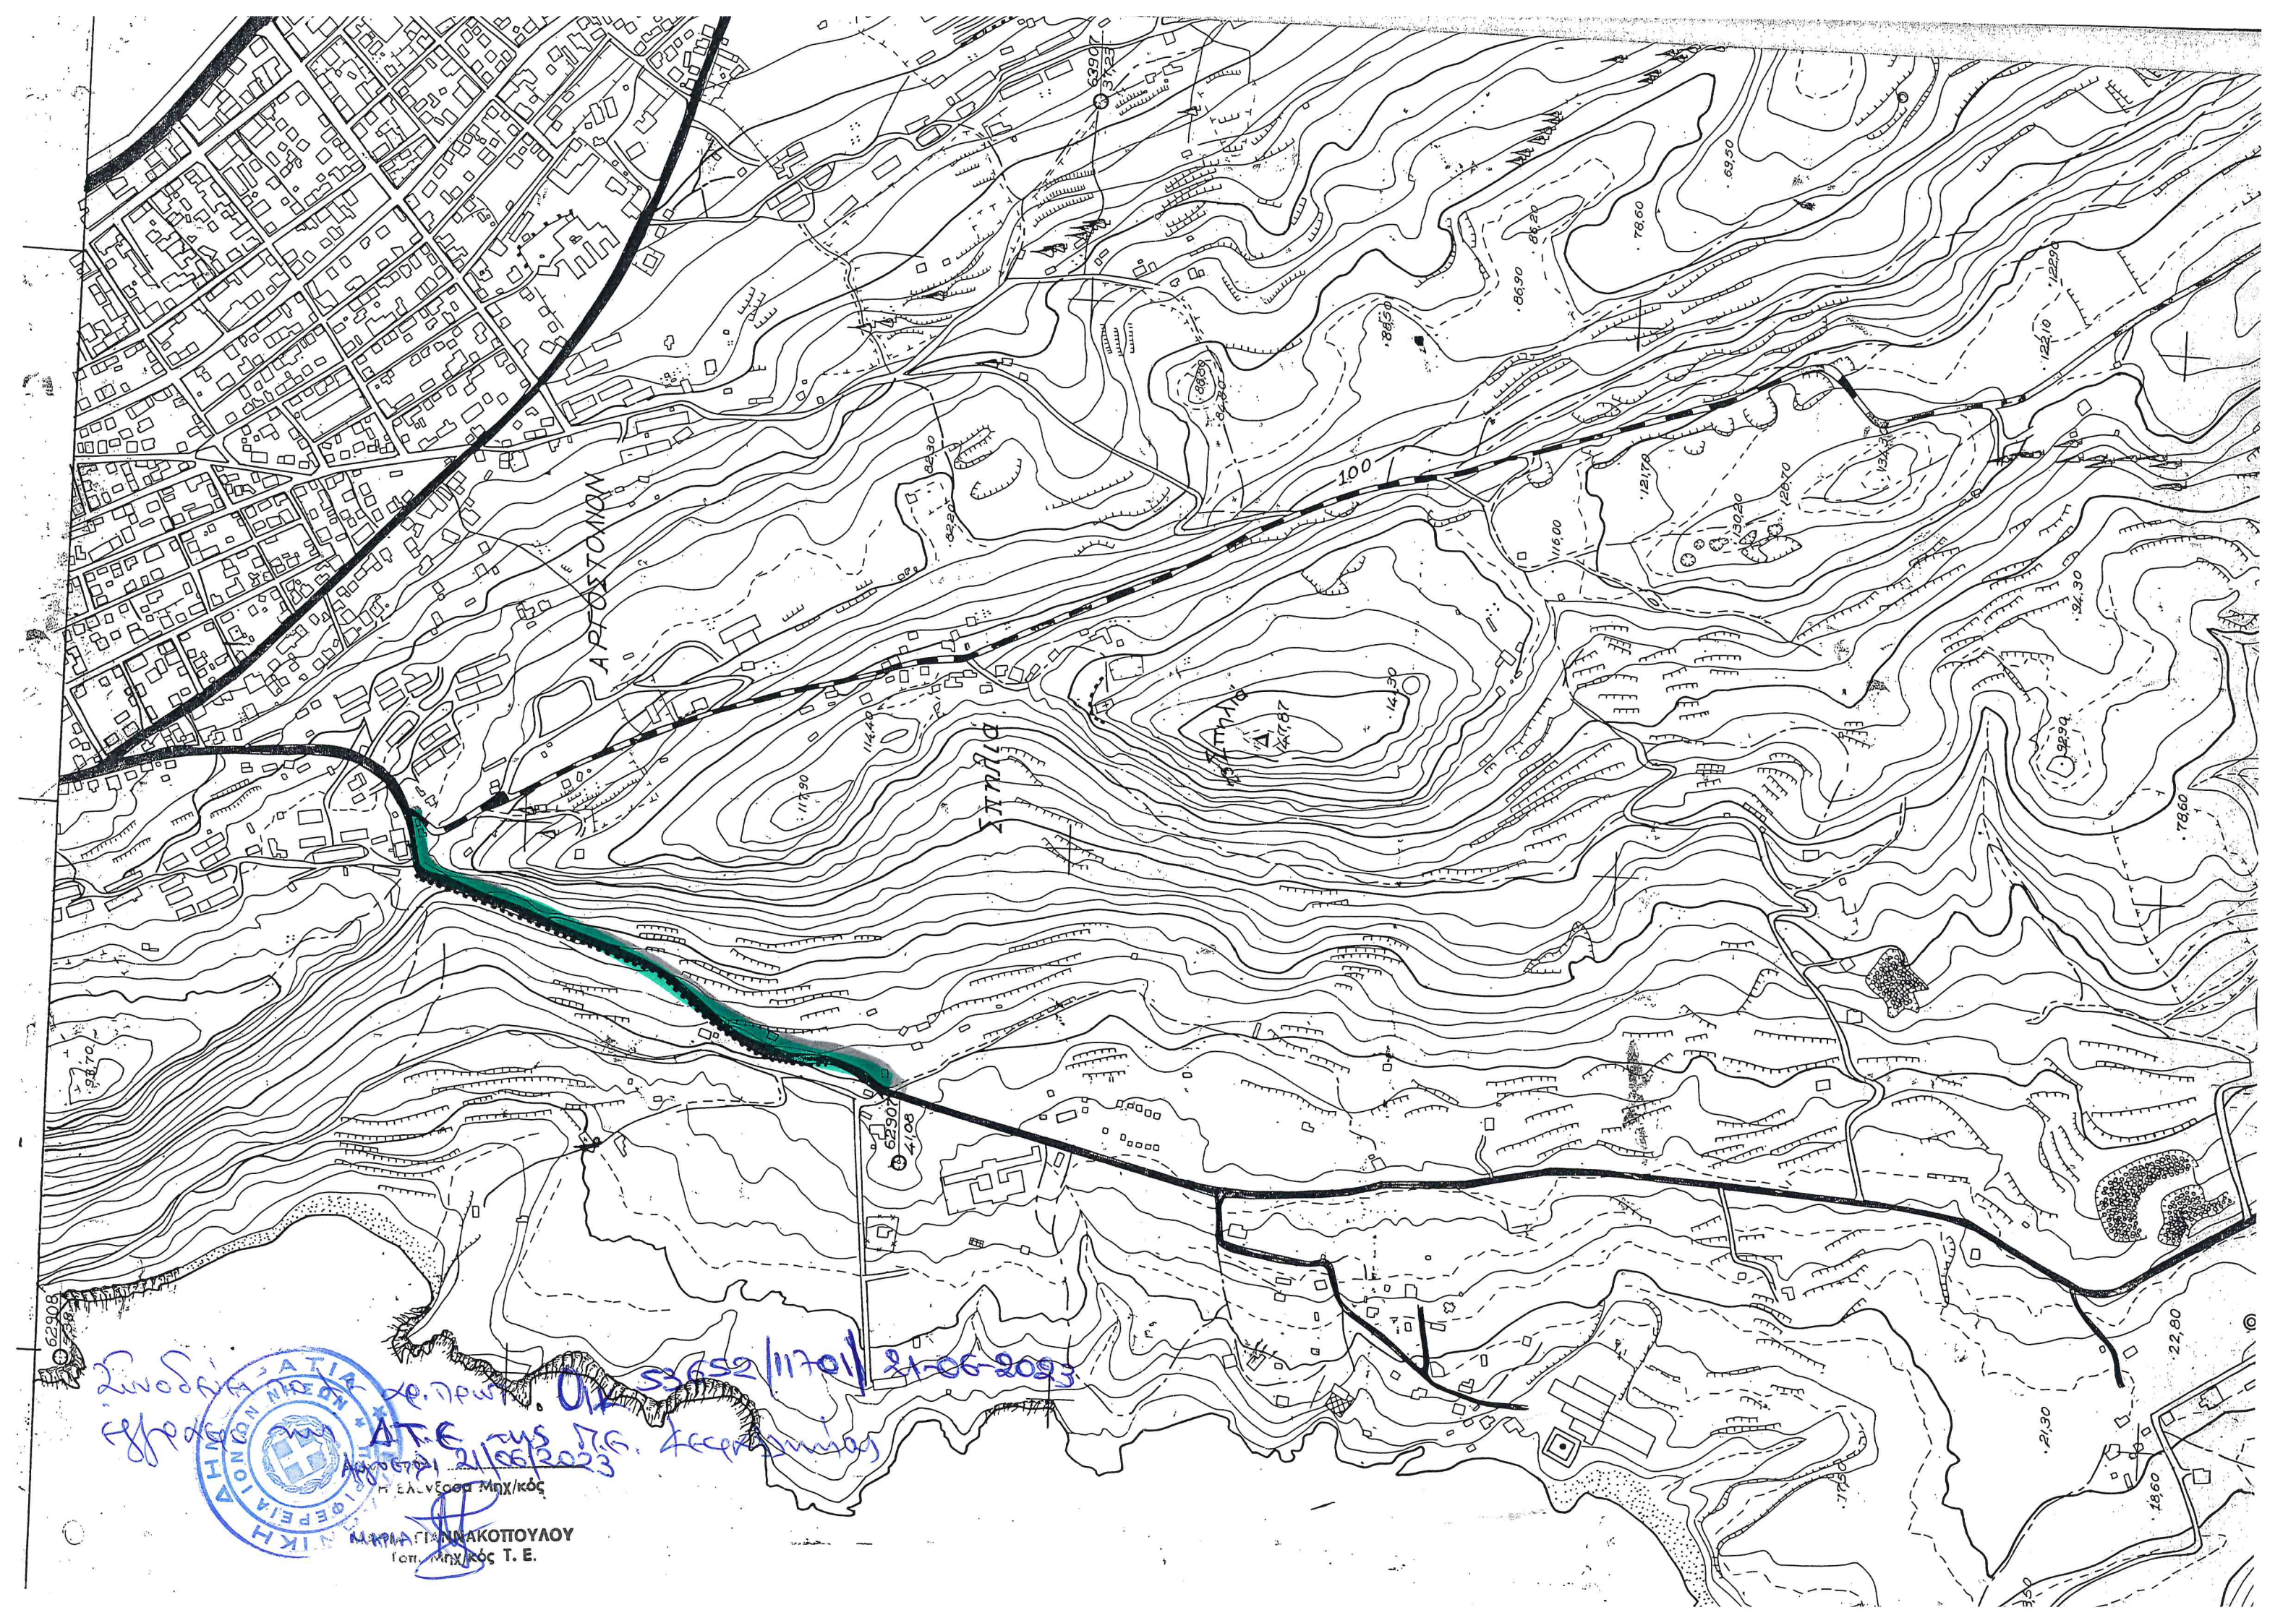

21/06/2023  
53652/11701/21-06-2023  
ΑΠΟΣΤΡΑΦΗ  
21/06/2023  
Η ΕΛ.Υ.ΕΘ.Σ. Μηχ/κός  
ΜΑΡΙΑ ΓΙΝΝΑΚΟΠΟΥΛΟΥ  
Γεν. Μηχ/κός Τ. Ε.





 

ΕΛΛΗΝΙΚΗ ΔΗΜΟΚΡΑΤΙΑ  
ΠΕΡΙΦΕΡΕΙΑ ΙΟΝΙΩΝ ΝΗΣΙΩΝ  
ΤΕΧΝΙΚΟ ΣΥΜΒΟΥΛΙΟ ΔΗΜΟΣΙΩΝ ΕΡΓΩΝ  
Π.Ε. ΚΕΦΑΛΛΗΝΙΑΣ & ΙΘΑΚΗΣ

**ΠΡΑΚΤΙΚΟ 3<sup>ο</sup>/2023**  
3<sup>η</sup> Συνεδρίαση της 31-03-2023  
ΑΠΟΣΠΑΣΜΑ 3ο

Το Τεχνικό Συμβούλιο Δημοσίων Έργων της Π.Ε. ΚΕΦΑΛΛΗΝΙΑΣ και ΙΘΑΚΗΣ, το προβλεπόμενο από τις διατάξεις του άρθρου 4 του Π.Δ. 7/2013 (ΦΕΚ-26/Α'/31-1-2013) «Όργανα που αποφασίζουν ή γνωμοδοτούν και λοιπές σχετικές ρυθμίσεις σε θέματα έργων, μελετών και υπηρεσιών του ν. 3316/2005 «Ανάθεση και εκτέλεση δημοσίων συμβάσεων εκπόνησης μελετών και παροχής συναφών υπηρεσιών και άλλες διατάξεις» (Α' 42), αρμοδιότητας των Περιφερειών», όπως τροποποιήθηκε και ισχύει σήμερα, που συγκροτήθηκε με την υπ' αρ. 23649/5215/27-3-2022 (ΑΔΑ: 94ΩΧ7ΛΕ-ΘΟΜ) απόφαση Περιφερειάρχη Ιονίων Νήσων με θέμα «Συγκρότηση Τεχνικού Συμβουλίου Δημοσίων Έργων Π.Ε. Κεφαλληνίας & Ιθάκης περιόδου 2022 - 2023» καθώς και με την υπ' αρ. 80213/17563/04-10-2022 (ΑΔΑ: ΨΣ8Υ7ΛΕ-ΦΘΠ) τροποποίησή της, συνεδρίασε σήμερα **31-03-20223**, ημέρα **Παρασκευή** και ώρα **10:30**, στην αίθουσα συνεδριάσεων του Διοικητηρίου της Π.Ε. Κεφαλληνίας (1ος όροφος), μετά την με αρ. πρωτ. **20/24-03-2023** Πρόσκληση για συνεδρίαση.

Στη συνεδρίαση του Τεχνικού Συμβουλίου προσήλθαν και ήταν παρόντες/παρούσες οι κάτωθι:

**Για το 1<sup>ο</sup> Θέμα:**

1. **Σταύρος Πανέρης**, Πολιτικός Μηχανικός ΤΕ με Α' βαθμό, Προϊστάμενος Τμήματος Εργαστηρίου της Διεύθυνσης Τεχνικών Έργων Π.Ε. Κεφαλληνίας, ως αναπληρωτής πρόεδρος του Τεχνικού Συμβουλίου, καθότι ο τακτικός πρόεδρος, Ανδρεάτος Νικόλαος, δεν μπορούσε να συμμετάσχει στο συγκεκριμένο θέμα λόγω κωλύματος (ως Προϊστάμενος της Διεύθυνσης Τεχνικών Έργων Π.Ε. Κεφαλληνίας ήταν παρών ως εκπρόσωπος της Προϊσταμένης Αρχής του έργου του 1<sup>ου</sup> Θέματος, χωρίς δικαίωμα ψήφου).
2. **Διονυσία Κακονόκτη**, Πολιτικός Μηχανικός ΠΕ με Α' βαθμό, Προϊσταμένη Τμήματος Συγκοινωνιακών Έργων της Διεύθυνσης Τεχνικών Έργων Π.Ε. Κεφαλληνίας, ως αναπληρωματικό μέλος.
3. **Κυριάκος Κεκάτος**, Αρχιτέκτονας Μηχανικός, εκπρόσωπος Τεχνικού Επιμελητηρίου (Τ.Ε.Ε.) ως τακτικό μέλος.
4. **Ευρύκλεια Παπαδήμα**, Αρχιτέκτονας Μηχανικός ΠΕ με Α' βαθμό, υπάλληλος της Διεύθυνσης Τεχνικών Υπηρεσιών του Δήμου Αργοστολίου ως τακτικό μέλος.
5. **Θεόφιλος Μιχαλάτος**, Δήμαρχος Αργοστολίου, εκπρόσωπος Κεντρικής Ένωσης Δήμων Ελλάδας (Κ.Ε.Δ.Ε.) ως αναπληρωματικό μέλος.

Ως Γραμματέας του Συμβουλίου προσήλθε η Κυριακούλα Μεσσάρη (αναπληρώτρια γραμματέας).

**Για τα λοιπά Θέματα 2<sup>ο</sup> έως 6<sup>ο</sup>:**

1. **Νικόλαος Ανδρεάτος**, Πολιτικός Μηχανικός ΠΕ με Α΄ βαθμό, Προϊστάμενος της Διεύθυνσης Τεχνικών Έργων Π.Ε. Κεφαλληνίας, ως πρόεδρος του Τεχνικού Συμβουλίου.
2. **Ανθή - Μαρία Βαγγελάτου**, Πολιτικός Μηχανικός ΠΕ με Α΄ βαθμό, Προϊσταμένη Τμήματος Κτιριακών & Υδραυλικών Έργων της Διεύθυνσης Τεχνικών Έργων Π.Ε. Κεφαλληνίας, ως τακτικό μέλος.
3. **Κυριάκος Κεκάτος**, Αρχιτέκτονας Μηχανικός, εκπρόσωπος Τεχνικού Επιμελητηρίου (Τ.Ε.Ε.) ως τακτικό μέλος.
4. **Θεόφιλος Μιχαλάτος**, Δήμαρχος Αργοστολίου, εκπρόσωπο Κεντρικής Ένωσης Δήμων Ελλάδας (Κ.Ε.Δ.Ε.) ως αναπληρωματικό μέλος.

Ως Γραμματέας του Συμβουλίου προσήλθε η Σοφία Μισαηλίδου.

Η **Βασιλική Φλώρου**, δικηγόρος της Νομικής Υπηρεσίας Π.Ε. Κεφαλληνίας Περιφέρειας Ιονίων Νήσων, τακτικό μέλος του Τεχνικού Συμβουλίου, δεν προσήλθε, αν και νόμιμα προσκλήθηκε. Δεν προσήλθε ούτε η αναπληρώτρια της Άλκηστη - Αναστασία Κατσούνη.

Ο **Παναγής Παπανικολάτος**, Ναυπηγός Μηχανολόγος Μηχανικός - Ε.Δ.Ε., εκπρόσωπος Πανελληνίας Ένωσης Διπλωματούχων Μηχανολόγων Ηλεκτρολόγων Εργοληπτών Δημοσίων Έργων (Π.Ε.Δ.Μ.Η.Ε.Δ.Ε.) δεν προσήλθε, αν και νόμιμα προσκλήθηκε δεν προσήλθε ούτε η αναπληρώτρια Τερψιχόρη Γονή Μηχανικός - Ε.Δ.Ε.

Το Τεχνικό Συμβούλιο καλείται να γνωμοδοτήσει για τα παρακάτω θέματα:

.....ΠΑΡΑΛΕΙΨΗ.....

**ΘΕΜΑ 3ο:** Γνωμοδότηση της Διεύθυνσης Τεχνικών Έργων της Π.Ε. Κεφαλληνίας για τον χαρακτηρισμό τμήματος οδού ως επαρχιακού, ως ενωτική των με αριθμό 3,6 και 5 επαρχιακών οδών και ως τμήμα της υπ΄ αριθμ. 6 επαρχιακής οδού, εκτός σχεδίου Αργοστολίου

**Εισηγητής:** Π.Ε. ΚΕΦΑΛΛΗΝΙΑΣ \ ΔΙΕΥΘΥΝΣΗ ΤΕΧΝΙΚΩΝ ΕΡΓΩΝ (Δ.Τ.Ε.) \ Τμήμα Συγκοινωνιακών Έργων

Αφού διαπιστώθηκε η ύπαρξη της απαιτούμενης απαρτίας του Τεχνικού Συμβουλίου, ξεκίνησε η εξέταση του θέματος.

Αναγνώστηκε η υπ΄ αρ. 70772/17220/2020/28-12-2022 εισήγηση που αποτελεί αναπόσπαστο τμήμα του παρόντος Πρακτικού και μετά από διαλογική συζήτηση, τα μέλη του Τεχνικού Συμβουλίου γνωμοδότησαν ομόφωνα θετικά για τον χαρακτηρισμό τμήματος οδού ως επαρχιακού, ως ενωτική των με αριθμό 3,6 και 5 επαρχιακών οδών και ως τμήμα της υπ΄ αριθμ. 6 επαρχιακής οδού, εκτός σχεδίου Αργοστολίου και σύμφωνα με την εισήγηση και τα προσκομισθέντα σε αυτή στοιχεία.

.....ΠΑΡΑΛΕΙΨΗ.....

*Ακριβές Απόσπασμα  
ΠΡΑΚΤΙΚΟΥ 3/31-03-2023  
του Τεχνικού Συμβουλίου Δημοσίων Έργων*

Η Γραμματέας του Τεχνικού Συμβουλίου

Ο Πρόεδρος του Τεχνικού Συμβουλίου

Σοφία Μισαηλίδου

Νικόλαος Ανδρεάτος  
Πολιτικός Μηχανικός Π.Ε με Α΄ βαθμό



-----Παράλειψη-----

Στη συνέχεια τοποθετήθηκε και έδωσε διευκρινήσεις επί του θέματος ο Αντιπεριφερειάρχης Π.Ε. Κεφαλληνίας & Ιθάκης, κ. Σταύρος Τραυλός.

Ακολούθησε διαλογική συζήτηση, όπου τέθηκαν ερωτήσεις και τοποθετήθηκαν επί του θέματος οι επικεφαλής των παρατάξεων και οι περιφερειακοί σύμβουλοι.

Ο περιφερειακός σύμβουλος της παράταξης «Λαϊκή Συσπείρωση Ιονίων Νήσων», κ. Νικόλαος Γκισγκίνης δήλωσε ότι ψηφίζουν ΛΕΥΚΟ.

-----Παράλειψη-----

### **ΑΠΟΦΑΣΙΖΕΙ ΟΜΟΦΩΝΑ**

Το Περιφερειακό Συμβούλιο Ιονίων Νήσων εγκρίνει ομόφωνα τον χαρακτηρισμό τμήματος οδού ως επαρχιακού, ως ενωτική των με αριθμό 3, 6 και 5 επαρχιακών οδών και ως τμήμα της υπ' αριθμ. 6 επαρχιακής οδού, εκτός σχεδίου Αργοστολίου, ως η εισήγηση.

Ψηφίζουν ΛΕΥΚΟ οι κάτωθι Περιφερειακοί Σύμβουλοι κ.κ. Αλεξάνδρα Μπαλού, Χαράλαμπος Χαραλάμπους, Νικόλαος Γκισγκίνης, Διονύσιος Κεφαλληνός και Ευγενία Κολυβά.

-----Παράλειψη-----

Αφού εξαντλήθηκαν τα θέματα λύεται η συνεδρίαση.  
Συντάχθηκε το πρακτικό και αφού διαβάστηκε και βεβαιώθηκε υπογράφεται.

Η παρούσα απόφαση έλαβε αυξ. αριθμό **161-21/30-06-2023**

**Ο Πρόεδρος Π.Σ.**

**Η Γραμματέας Π.Σ.**

**Νικόλαος Μουζακίτης**

**Ολυμπία (Ολίβια) Καρδακάρη**