



**ΕΛΛΗΝΙΚΗ ΔΗΜΟΚΡΑΤΙΑ  
ΠΕΡΙΦΕΡΕΙΑ ΙΟΝΙΩΝ ΝΗΣΩΝ**

**ΑΠΟΣΠΑΣΜΑ**

Από τα πρακτικά της με αριθμό 10ης/2024 τακτικής συνεδρίασης του Περιφερειακού Συμβουλίου, το Σάββατο 30 του μηνός Μαρτίου 2024, στην Περιφερειακή Ενότητα Λευκάδας.

**Αριθ. Απόφασης 72-10/30-03-2024**

**ΠΕΡΙΛΗΨΗ:** Απόφαση βεβαίωσης μερικής ανάκλησης αναγκαστικής απαλλοτρίωσης που προκηρύχθηκε με την υπ. αρ. ΤΥ 66783/1972 (ΦΕΚ 352 Δ/14-12-1972) απόφαση Νομάρχη Κέρκυρας «Περί αναγκαστικής απαλλοτριώσεως αγροτικών κτημάτων δια την βελτίωση της υφιστάμενης οδού Κέρκυρας – Τρικλίνου – Μπίτζι – Πέλεκα – Πλακωτού κατά το τμήμα αυτής από χ.θ. 3+380 μέχρι 5+110 (Λατομείο Μπίτζι – Πέλεκα) και χ.θ. 5+110 μέχρι 6+750 (Πέλεκας – Πλακωτό) Ν. Κέρκυρας.

Σήμερα, ημέρα Σάββατο 30 Μαρτίου 2024 και ώρα 12:00 μ.μ., συνήλθαν σε τακτική συνεδρίαση στην Λευκάδα τα μέλη του Περιφερειακού Συμβουλίου της Περιφέρειας Ιονίων Νήσων, που αναδείχθηκαν κατά τις εκλογές της 8<sup>ης</sup> Οκτωβρίου 2023 και ανακηρύχθηκαν με την υπ' αριθμ. 1371/2023 απόφαση του Πολυμελούς Πρωτοδικείου Κέρκυρας, κατόπιν της υπ' αριθ. πρωτ. οικ. 25935/34/22-03-2024 πρόσκλησης της Προέδρου του Περιφερειακού Συμβουλίου Ιονίων Νήσων, σύμφωνα με την προαναφερθείσα απόφαση και με τα προβλεπόμενα των άρθρων 167 - 169 του Ν.3852/2010: «Πρόγραμμα Καλλικράτης», όπως έχουν τροποποιηθεί και ισχύουν.

Παρόντες στη συνεδρίαση ήταν:

1. Ολυμπία (Ολίβια) Καρδακάρη του Νικολάου, Πρόεδρος Π.Σ.
2. Νικόλαος Μουζακίτης του Σπυρίδωνος, Αντιπρόεδρος Π.Σ.
3. Αλέξανδρος (Αλέκος) Μιχαλάς του Διονυσίου, Γραμματέας Π.Σ.
4. Χρήστος Άνθης του Κωνσταντίνου
5. Αλέξανδρος Δήμου του Κωνσταντίνου
6. Αντώνιος Δουβίτσας του Ιωάννη
7. Ευστάθιος – Σωτήριος Κουρής του Σπυρίδωνος
8. Σάββας Κουλούρης του Ευαγγέλου
9. Θεόδωρος Κοντζιάλης του Βασιλείου
10. Σπύρος Αργυρός του Νικολάου
11. Ιωάννης Αρμενιάκος του Γεωργίου
12. Ιωάννης Ζήκος του Κωνσταντίνου
13. Αιμιλία Μόσχου του Λεωνίδα
14. Σπυρίδων Ιωάννου του Δημητρίου
15. Γεώργιος Μάμαλος του Ιωάννη
16. Ευτύχιος Ζουριδάκης του Εμμανουήλ
17. Γεώργιος Πλαγιώτης του Ανδρέα

18. Ελένη Παπαναστασάτου του Γεωργίου
19. Νεκτάριος Αραβαντινός – Σιμωνέτος του Χαραλάμπους - Παναγή
20. Σμαραγδούλα Σαρδελή του Θεοδώρου
21. Ρόδη Κράτσα – Τσαγκαροπούλου συζ. Αποστόλου
22. Ανδρέας Κτενάς του Γεωργίου
23. Αικατερίνη Μοθωναίου του Διονυσίου
24. Θεόδωρος Γαλιατσάτος του Αποστόλου
25. Διονύσιος Γιακουμέλος του Αναστασίου
26. Αλεξάνδρα Μπαλού του Αριστείδη
27. Νικόλαος Γκισγκίνης του Γεωργίου
28. Παναγιώτης Σοφός του Διονυσίου
29. Μαρία Δρυ του Γεωργίου
30. Αθηνά Αρβανιτάκη του Νικολάου (ΜΑΜΑΛΟΥ)

Απουσίαζαν αν και κλήθηκαν οι Περιφερειακοί Σύμβουλοι:

1. Κωνσταντίνος Καποδίστριας του Δημητρίου
2. Μιχαήλ Διαβάτης του Σπυριδώνος
3. Κωνσταντίνος (Μολοντός) Τσιριγώτης του Διονυσίου
4. Κωνσταντίνος Ζορμπάς του Δημητρίου
5. Γιαννούλα (Γιάννα) Κουλουμπή του Ανδρέα - Στεφάνου

Οι οποίοι απουσίαζαν δικαιολογημένα.

Διαπιστώθηκε ότι υπάρχει η νόμιμη απαρτία, επειδή σε σύνολο τριάντα πέντε (35) Περιφερειακών Συμβούλων βρέθηκαν τριάντα (30) και η Πρόεδρος του Περιφερειακού Συμβουλίου, κ. Ολυμπία (Ολίβια) Καρδακάρη κήρυξε την έναρξη της συνεδρίασης.

Στην συνεδρίαση ήταν παρών ο Περιφερειάρχης Ιονίων Νήσων, κ. Ιωάννης Τρεπεκλής του Αναστασίου.

Κατά τη διάρκεια της συνεδρίασης συνδέθηκε ο Αντιπεριφερειάρχης Π.Ε. Ζακύνθου κ. Κωνσταντίνος Καποδίστριας του Δημητρίου μέσω της υπηρεσίας e-presence, ο οποίος δεν μπόρεσε να παρευρεθεί στη δια ζώσης συνεδρίαση του Περιφερειακού Συμβουλίου, εξαιτίας του έκτακτου γεγονότος του σεισμού που προηγήθηκε την Παρασκευή 29 Μαρτίου 2024 στην ευρύτερη περιοχή της Περιφερειακής Ενότητας Ζακύνθου και ως εκ τούτου συμμετείχε χωρίς δικαίωμα ψήφου.

Κατά την συζήτηση της 3<sup>ης</sup> Επερώτησης προσήλθε ο Περιφερειακός Σύμβουλος κ. Κωνσταντίνος (Μολοντός) Τσιριγώτης του Διονυσίου.

-----Παράλειψη-----

Στη συνέχεια, η Πρόεδρος έθεσε προς ψήφιση τα θέματα που κατατέθηκαν εκτός ημερήσιας διάταξης προκειμένου το Σώμα να αποφασίσει για την συζήτησή τους :

**1ο ΘΕΜΑ ΕΗΔ:** Για τα προβλήματα που αντιμετωπίζει το Νοσοκομείο Ζακύνθου και το σχετικό υπόμνημα που κατέθεσε ο Σύλλογος Συνταξιούχων Ζακύνθου.

**Εισηγήτρια:** Η επικεφαλής της παράταξης «Λαϊκή Συστήρωση Ιονίων Νήσων», κ. Αλεξάνδρα Μπαλού.

**2ο ΘΕΜΑ ΕΗΔ:** Έγκριση της 1ης Αναμόρφωσης του Ολοκληρωμένου Πλαισίου Δράσης (ΟΠΔ) της Περιφέρειας Ιονίων Νήσων έτους 2024.

**Εισηγητής:** Ο Θεματικός Αντιπεριφερειάρχης Οικονομικών και Εμπορίου, κ Σάββας Κουλούρης.

**3ο ΘΕΜΑ ΕΗΔ:** Ανακοίνωση – Αίτημα Συλλόγου Γονέων και Κηδεμόνων 2<sup>ου</sup> Δημοτικού Σχολείου Ζακύνθου.

**Εισηγητής:** Ο επικεφαλής της παράταξης «ΑΝ.Α.Σ.Α. για τα Ιόνια Νησιά», κ. Θεόδωρος Γαλιατσάτος.

**4ο ΘΕΜΑ ΕΗΔ:** Πρόταση ψηφίσματος αναφορικά με το Τέλος Ανθεκτικότητας στην Κλιματική Κρίση.

**Εισηγητής:** Ο Περιφερειάρχης Ιονίων Νήσων, κ. Ιωάννης Τρεπεκλής του Αναστασίου.

Το 1ο θέμα εκτός ημερήσιας διάταξης, τέθηκε από την Πρόεδρο του Περιφερειακού Συμβουλίου στο Σώμα προς συζήτηση, προκειμένου να συζητηθεί στην τακτική συνεδρίαση του Σαββάτου 30 Μαρτίου 2024 ή της Κυριακής 31 Μαρτίου 2024, ως θέμα εκτός ημερήσιας διάταξης.

Το Σώμα αποφάσισε κατά πλειοψηφία τη συζήτηση του θέματος στην τακτική συνεδρίαση του Σαββάτου 30 Μαρτίου 2024.

Το 2ο θέμα εκτός ημερήσιας διάταξης, τέθηκε από την Πρόεδρο του Περιφερειακού Συμβουλίου στο Σώμα προς συζήτηση, προκειμένου να συζητηθεί στην τακτική συνεδρίαση του Σαββάτου 30 Μαρτίου 2024 ή της Κυριακής 31 Μαρτίου 2024, ως θέμα εκτός ημερήσιας διάταξης.

Το Σώμα αποφάσισε ομόφωνα τη συζήτηση του θέματος στην τακτική συνεδρίαση του Σαββάτου 30 Μαρτίου 2024.

Το 3ο θέμα εκτός ημερήσιας διάταξης, τέθηκε από την Πρόεδρο του Περιφερειακού Συμβουλίου στο Σώμα προς συζήτηση, προκειμένου να συζητηθεί στην τακτική συνεδρίαση του Σαββάτου 30 Μαρτίου 2024 ή της Κυριακής 31 Μαρτίου 2024, ως θέμα εκτός ημερήσιας διάταξης.

Το Σώμα αποφάσισε ομόφωνα τη μη συζήτηση του θέματος, επειδή ο Περιφερειάρχης Ιονίων Νήσων κ. Ιωάννης Τρεπεκλής, ενημέρωσε τον εισηγητή κ. Θεόδωρο Γαλιατσάτο ότι μετά από επικοινωνία που είχε με τον Δήμαρχο Ζακύνθου, κ. Γεώργιο Στασινόπουλο το αίτημα του Συλλόγου Γονέων και Κηδεμόνων 2<sup>ου</sup> Δημοτικού Σχολείου Ζακύνθου είναι σε γνώση του και βαίνει προς επίλυση.

Το 4ο θέμα εκτός ημερήσιας διάταξης, τέθηκε από την Πρόεδρο του Περιφερειακού Συμβουλίου στο Σώμα προς συζήτηση, προκειμένου να συζητηθεί στην τακτική συνεδρίαση του Σαββάτου 30 Μαρτίου 2024 ή της Κυριακής 31 Μαρτίου 2024, ως θέμα εκτός ημερήσιας διάταξης.

Το Σώμα αποφάσισε ομόφωνα τη συζήτηση του θέματος στην τακτική συνεδρίαση του Σαββάτου 30 Μαρτίου 2024.

-----Παράλειψη-----

**Θέμα 9<sup>ο</sup> Η.Δ.:** Απόφαση βεβαίωσης μερικής ανάκλησης αναγκαστικής απαλλοτρίωσης που προκηρύχθηκε με την υπ. αρ. ΤΥ 66783/1972 (ΦΕΚ 352 Δ/14-12-1972) απόφαση Νομάρχη Κέρκυρας «Περί αναγκαστικής απαλλοτρίωσης αγροτικών κτημάτων δια την βελτίωση της υφιστάμενης οδού Κέρκυρας – Τρικλίνου

– Μπίζι – Πέλεκα – Πλακωτού κατά το τμήμα αυτής από χ.θ. 3+380 μέχρι 5+110 (Λατομείο Μπίζι – Πέλεκα) και χ.θ. 5+110 μέχρι 6+750 (Πέλεκας – Πλακωτό) Ν. Κέρκυρας.

Με την έναρξη της συζήτησης ο Θεματικός Αντιπεριφερειάρχης Τεχνικών Έργων & Προγραμματισμού, κ. Γεώργιος Μάμαλος εισηγήθηκε τα κάτωθι :



ΕΛΛΗΝΙΚΗ ΔΗΜΟΚΡΑΤΙΑ  
ΠΕΡΙΦΕΡΕΙΑ ΙΟΝΙΩΝ ΝΗΣΩΝ  
ΓΕΝ. Δ/ΝΣΗ ΥΠΟΔΟΜΩΝ & ΜΕΤΑΦΟΡΩΝ  
ΔΙΕΥΘΥΝΣΗ ΤΕΧΝΙΚΩΝ ΕΡΓΩΝ  
Π.Ε. ΚΕΡΚΥΡΑΣ  
Ταχ. Δ/ση: Σ. Σαμάρα 13  
Τηλ. 26613-62204

Κέρκυρα 22 / 02 / 2024

Αριθμός Πρωτ.: 14610/6763

ΠΡΟΣ: Περιφερειακό Συμβούλιο Περιφέρειας Ιονίων Νήσων

## ΕΙΣΗΓΗΣΗ

**ΘΕΜΑ:** Απόφαση βεβαίωσης μερικής ανάκλησης αναγκαστικής απαλλοτρίωσης που προκηρύχθηκε με την υπ. αρ. ΤΥ 66783/1972 (ΦΕΚ 352 Δ /14-12-1972) απόφαση Νομάρχη Κέρκυρας “Περί αναγκαστικής απαλλοτριώσεως αγροτικών κτημάτων δια την βελτίωση της υφιστάμενης οδού Κέρκυρας – Τρικλίνου – Μπίζι – Πέλεκα - Πλακωτού κατά το τμήμα αυτής από χ.θ. 3+380 μέχρι 5+110 (Λατομείο Μπίζι – Πέλεκας) και χ.θ. 5+110 μέχρι 6+750 (Πέλεκας – Πλακωτό) Ν. Κερκύρας.

Το θέμα εισάγεται στο Περιφερειακό Συμβούλιο της Περιφέρειας Ιονίων Νήσων ως αρμόδιο όργανο που προκύπτει από την εφαρμογή του άρθρου 163 του Ν. 3852/2010 όπως τροποποιήθηκε και ισχύει.

Έχοντας υπόψη:

1. Το Ν. 3852/2010 (ΦΕΚ 87 Α') «Νέα Αρχιτεκτονική της Αυτοδιοίκησης και της Αποκεντρωμένης Διοίκησης – Πρόγραμμα Καλλικράτης» όπως τροποποιήθηκε και ισχύει.
2. Το Π.Δ. 147/2010 (Φ.Ε.Κ. 240 Β') «Οργανισμός της Περιφέρειας Ιονίων Νήσων», όπως τροποποιήθηκε και ισχύει.
3. Την με αριθ.πρωτ.οικ.4622/2182/17-01-2024 (ΑΔΑ:ΨΔΤΠ7ΛΕ-ΧΚΛ) (ΦΕΚ 449 Β'/23-01-2024) απόφαση Περιφερειάρχη Ιονίων Νήσων, περί μεταβίβασης αρμοδιοτήτων στον Αναπληρωτή Περιφερειάρχη, στους Χωρικούς και Θεματικούς Αντιπεριφερειάρχες και στον Εκτελεστικό Γραμματέα της Περιφέρειας Ιονίων Νήσων»
4. Το άρθρο 7 παρ. 1 του Ν. 2882/6-2-01 (ΦΕΚ 17 Α') « Κώδικας Αναγκαστικών Απαλλοτριώσεων Ακινήτων» σύμφωνα με την οποία «Η αναγκαστική απαλλοτρίωση συντελείται με την καταβολή στον δικαστικώς αναγνωρισθέντα ή στον αληθινό δικαιούχο της αποζημίωσης που προσδιορίστηκε προσωρινά ή οριστικά κατά τον παρόντα νόμο ή με τη δημοσίευση στην Εφημερίδα της Κυβερνήσεως γνωστοποίησης ότι η αποζημίωση, η δικαστική δαπάνη, η οποία επιδικάζεται κατά το άρθρο 18 παράγραφος 4, καθώς και η αμοιβή των πληρεξουσίων δικηγόρων κατατέθηκε στο Ταμείο Παρακαταθηκών και Δανείων κατά το επόμενο άρθρο 8» και παρ. 3 «Εάν υπόχρεος για την καταβολή της αποζημίωσης είναι οργανισμός τοπικής αυτοδιοίκησης Α' ή Β' βαθμού, η αναγκαστική απαλλοτρίωση συντελείται και με τη δημοσίευση στην Εφημερίδα της Κυβερνήσεως γνωστοποίησης του Ταμείου Παρακαταθηκών και Δανείων ότι, κατ' εντολή και για λογαριασμό του υπόχρεου, παρακατέθεσε το ίδιο την αποζημίωση, την

επιδικασθείσα κατά το άρθρο 18 παράγραφος 4 δικαστική δαπάνη, καθώς και την αμοιβή των πληρεξουσίων δικηγόρων κατά τους όρους και τα αποτελέσματα που ορίζονται στο επόμενο άρθρο 8».

5. Το άρθρο 11 παρ. 1 του Ν. 2882/6-2-01 (ΦΕΚ 17 Α΄) «Κώδικας Αναγκαστικών Απαλλοτριώσεων Ακινήτων» όπως τροποποιήθηκε με το άρθρο 18 του Ν. 4949/2022 σύμφωνα με το οποίο «Η αρχή που κήρυξε την αναγκαστική απαλλοτρίωση δύναται με απόφασή της να την ανακαλέσει, ολικώς ή μερικώς, πριν συντελεσθεί, τηρώντας τη διαδικασία που ορίζεται από το άρθρο 1 για την κήρυξη αυτής».
6. Το άρθρο 11 παρ. 3 του Ν. 2882/6-2-01 (ΦΕΚ 17 Α΄) « Κώδικας Αναγκαστικών Απαλλοτριώσεων Ακινήτων» όπως τροποποιήθηκε με το άρθρο 18 του Ν. 4949/2022 σύμφωνα με το οποίο « Η αναγκαστική απαλλοτρίωση αίρεται αυτοδικαίως εάν δεν συντελεστεί μέσα σε ενάμισι έτος από τη δημοσίευση της απόφασης προσωρινού καθορισμού της αποζημίωσης και, σε περίπτωση απευθείας οριστικού καθορισμού αυτής, από τη δημοσίευση της σχετικής απόφασης. Η αρμόδια για την κήρυξη της απαλλοτρίωσης αρχή υποχρεούται να εκδώσει μέσα σε έξι (6) μήνες από τη λήξη της προθεσμίας του προηγούμενου εδαφίου βεβαιωτική πράξη για την επελθούσα αυτοδίκαιη άρση. Η πράξη αυτή δημοσιεύεται στην Εφημερίδα της Κυβερνήσεως».
7. Το άρθρο 17 παρ. 4 του Συντάγματος, σύμφωνα με το οποίο «η αποζημίωση που ορίστηκε λόγω αναγκαστικής απαλλοτριώσεως ακινήτου καταβάλλεται υποχρεωτικά το αργότερο μέσα σε ενάμισι έτος από τη δημοσίευση της αποφάσεως για τον προσωρινό προσδιορισμό της αποζημιώσεως και σε περίπτωση απευθείας αιτήσεως για οριστικό προσδιορισμό της αποζημιώσεως από τη δημοσίευση της σχετικής αποφάσεως του δικαστηρίου, διαφορετικά η απαλλοτρίωση αίρεται αυτοδικαίως».
8. *Το γεγονός ότι με την υπ. αρ. 49/2016 απόφαση το Διοικητικό Πρωτοδικείο Κέρκυρας- τμήμα 1<sup>ο</sup> τριμελές βεβαιώνει την αυτοδίκαιη άρση της αναγκαστικής απαλλοτρίωσης που επιβλήθηκε με την υπ. αρ. ΤΥ 66783/1972 (ΦΕΚ 352 Δ /14-12-1972) απόφαση Νομάρχη Κέρκυρας επί των με αριθμούς 78<sup>α</sup> και 78<sup>β</sup> του οικείου κτηματολογικού πίνακα ακινήτων, αφού «... οι μερίδες αυτές ουδέποτε εξαγοράστηκαν από τους αποτυπωμένους στον οικείο κτηματολογικό πίνακα εικονιζόμενους ιδιοκτήτες... δεν εκδόθηκαν τα οικεία χρηματικά εντάλματα πληρωμής, ούτε δημοσιεύθηκε τυχόν παρακατάθεση της διοικητικώς προσδιορισθείσας αποζημίωσης στο Ταμείο Παρακαταθηκών και Δανείων... εντός της οριζόμενης ... προθεσμίας του ενός και ημίσεως έτους από τον ως άνω διοικητικό προσδιορισμό της οφειλόμενης αποζημίωσης, εντός της οριζόμενης ... προθεσμίας των τριών ή τεσσάρων ετών από την κήρυξη της ένδικης απαλλοτρίωσης...».*
9. Το γεγονός ότι από έλεγχο που έγινε στο τηρούμενο αρχείο της υπηρεσίας μας δεν προκύπτουν στοιχεία σχετικά με δημοσίευση αποφάσεως για τον προσωρινό προσδιορισμό της αποζημιώσεως και σε περίπτωση απευθείας αιτήσεως για οριστικό προσδιορισμό της αποζημιώσεως από τη δημοσίευση της σχετικής αποφάσεως του δικαστηρίου, ούτε με δημοσίευση στην Εφημερίδα της Κυβερνήσεως γνωστοποίησης του Ταμείου Παρακαταθηκών και Δανείων ότι, κατ' εντολή και για λογαριασμό του υπόχρεου, παρακατέθεσε το ίδιο την αποζημίωση, την επιδικασθείσα κατά το άρθρο 18 παράγραφος 4 δικαστική δαπάνη.
10. Το γεγονός ότι το ακίνητο για τα οποία ζητείται η άρση της αναγκαστικής απαλλοτρίωσης , ουδέποτε χρησιμοποιήθηκε ή χρησιμοποιείται μέχρι σήμερα ώστε να δημιουργείται υποχρέωση αποζημίωσης χρήσης του φερόμενου ιδιοκτήτη.
11. Το γεγονός ότι σύμφωνα με το υπ. αρ. πρωτ. 59738/24006/05-08-2021 έγγραφο της Διεύθυνσης Οικονομικού Περιφέρειας Ιονίων Νήσων η κτηματολογική μερίδα Νο 265 δεν έχει αποζημιωθεί,
12. Το γεγονός ότι έχουν κατατεθεί αίτημα του ενδιαφερομένου για την άρση της απαλλοτρίωσης που αφορά την κτηματολογική μερίδα Νο 265.
13. Το γεγονός ότι η συγκεκριμένη απαλλοτρίωση έχει κηρυχθεί με απόφαση Νομάρχη οπότε αρμόδιο όργανο για την ανάκληση είναι, κατά την περίπτωση ε΄ του άρθρου 163 του Ν.3852/2010, το Περιφερειακό Συμβούλιο Περιφέρειας Ιονίων Νήσων.

Κατόπιν των ανωτέρω,

ΕΙΣΗΓΟΥΜΑΣΤΕ

Την έκδοση απόφασης βεβαίωσης μερικής ανάκλησης της αυτοδίκαιης επελθούσης αναγκαστικής απαλλοτρίωσης που προκηρύχθηκε με την υπ. αρ. ΤΥ 66783/1972 (ΦΕΚ 352 Δ /14-12-1972) απόφαση Νομάρχη Κέρκυρας “Περί αναγκαστικής απαλλοτριώσεως αγροτικών κτημάτων δια την βελτίωση της υφιστάμενης οδού Κέρκυρας – Τρικλίνου – Μπίζι – Πέλεκα - Πλακωτού κατά το τμήμα αυτής από χ.θ. 3+380 μέχρι 5+110 (Λατομείο Μπίζι – Πέλεκας) και χ.θ. 5+110 μέχρι 6+750 (Πέλεκας – Πλακωτό) Ν. Κερκύρας” και αφορά την ιδιοκτησία Νο 265 του συνημμένου κτηματολογικού διαγράμματος, λόγω μη συντέλεσης αυτής σύμφωνα με τις διατάξεις του άρθρου 11 παρ. 3 του Ν. 2882/01 περί “ανάκλησης και άρσης μη συντελεσμένης απαλλοτρίωσης”, όπως τροποποιήθηκε και ισχύει.


Η Απόφαση να δημοσιευθεί στην Εφημερίδα της Κυβερνήσεως.

Συν/να

1. Απόφαση Νομάρχη
2. Κτηματολογικός Πίνακας
3. Αίτηση ενδιαφερομένου
4. Έγγραφο Δ/σης Οικονομικού
5. Η 49/2016 απόφαση το Διοικητικό Πρωτοδικείο Κέρκυρας

Ο ΑΝΤΙΠΕΡΙΦΕΡΕΙΑΡΧΗΣ ΤΕΧΝΙΚΩΝ  
ΕΡΓΩΝ & ΠΡΟΓΡΑΜΜΑΤΙΣΜΟΥ

ΜΑΜΑΛΟΣ ΓΕΩΡΓΙΟΣ

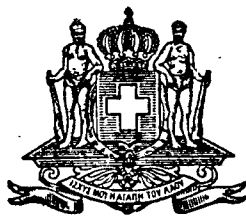

# ΕΦΗΜΕΡΙΣ ΤΗΣ ΚΥΒΕΡΝΗΣΕΩΣ

## ΤΟΥ ΒΑΣΙΛΕΙΟΥ ΤΗΣ ΕΛΛΑΔΟΣ

ΕΝ ΑΘΗΝΑΙΣ  
ΤΗ, 14 ΔΕΚΕΜΒΡΙΟΥ 1972

ΤΕΥΧΟΣ ΤΕΤΑΡΤΟΝ

ΑΡΙΘΜΟΣ ΦΥΛΛΟΥ  
332

### ΠΕΡΙΕΧΟΜΕΝΑ

#### ΑΠΑΛΛΟΤΡΙΩΣΕΙΣ ΑΠΟΦΑΣΕΙΣ

- Περί ανακλήσεως της δυνάμει της υπ' αριθ. Ε. 8400)5098) 1970 κοινής απόφασεως των Υπουργών Εθνικής Αμύνης και Οικονομικών (Φ.Ε.Κ. 199)1970 τ. Δ') κηρυχθείσης αναγκαστικής απαλλοτριώσεως δια στρατιωτικές ανάγκες εις την περιοχήν Μεγάρων. .... 1
- Περί αναγκαστικής απαλλοτριώσεως ακινήτου εις Αθήνας (Καποδιστρίου 33 και Γ' Σεπτεμβρίου 26) υπέρ και δαπάναις Αθανασίου Παππά. .... 2
- Περί ανακλήσεως κηρυχθείσης αναγκαστικής απαλλοτριώσεως ακινήτων δια την προστασίαν του τμήματος Στόμιον — Αιγάτα, από χ.θ. 33+427 έως 33+625 της νέας Εθνικής οδού Κορίνθου — Πατρών. .... 3
- Περί κηρύξεως αναγκαστικής απαλλοτριώσεως ακινήτων προς κατασκευήν της επαρχιακής οδού Καμαρών—Πιτίτσας—Αγίου Βασιλείου (Κοινοτική οδός προς Δαμακίνη) Νομού Αχαΐας. .... 4
- Περί αναγκαστικής απαλλοτριώσεως ακινήτων δια την κατασκευήν επαρχιακής οδού προς Αγίαν Πελαγίαν Νομού Ηρακλείου. .... 5
- Περί αναγκαστικής απαλλοτριώσεως κτημάτων δια την κατασκευήν της 2ας επαρχιακής οδού Ιωαννίνων—Καλεντζίου Γεφ. Πλάκας—Πραμάντων (Τμήμα εντός Οικισμού Πραμάντων) Νομού Ιωαννίνων. .... 6
- Περί αναγκαστικής απαλλοτριώσεως αγροτικών κτημάτων δια την βελτίωσιν της υφισταμένης οδού Κερκύρας—Τρικλίνου — Μπίζι — Πέλεκας — Πλακωτού κατά το τμήμα αυτής από χ.θ. 3+380 μέχρι χ.θ. 5+110 (Λατομείον Μπίζι — Πέλεκας και από χ.θ. 5+110 μέχρι χ.θ. 6+750 Πέλεκας — Πλακωτό) Ν. Κερκύρας. .... 7
- Περί αναγκαστικής απαλλοτριώσεως απαλλοτριώσεως ακινήτου υπέρ της Κοινότητος Καλάνδρας Νομού Χαλκιδικής. .... 8
- Περί αναγκαστικής απαλλοτριώσεως κτημάτων δια την ανακάνισιν της επαρχιακής οδού ΧΛΙΑΡΟ—ΠΡΑΣΣΕ—ΚΑΜΠΑΝΟΥ Τμήματος ΠΡΑΣΣΕ—ΑΓΙΑΣ ΕΙΡΗΝΗΣ συνολικού εμβαδού μ2 55.569 Νομού Χανίων 9
- Περί αναγκαστικής απαλλοτριώσεως κτημάτων προς ανακάνισιν και κατασκευήν της επαρχιακής οδού Χίου—Πασσαλιμανίου τμήματος Μεστών—Πασσαλιμανίου Νομού Χίου. .... 10

Περί αναγκαστικής απαλλοτριώσεως κτημάτων προς ανακάνισιν της επαρχιακής οδού Αγίου Γεωργίου—Βέσσης από χ.θ. 12+500—χ.θ. 20+400 Νομού Χίου.11

#### ΠΟΛΕΟΔΟΜΙΑ

##### Β. ΔΙΑΤΑΓΜΑΤΑ

Περί τροποποιήσεως του από 22.1.71 Β.Δ. «περί τροποποιήσεως και επέκτασεως του ρυμοτομικού σχεδίου Πατρών και καθορισμού των όρων και περιορισμών δομήσεως των οικοπέδων αυτού. .... 12

##### ΑΝΑΚΟΙΝΩΣΕΙΣ

Περί ειδοποιήσεως της γενομένης παρακαταθέσεως αποζημιώσεως λόγω προσκυρώσεως εις περιοχήν Αγίας Γλυκερίας Δήμου Γαλατσίου. .... 13

##### ΔΙΟΡΘΩΣΕΙΣ ΗΜΑΡΤΗΜΕΝΩΝ

- Διόρθωσις ήμαρτημένων εις την υπ' αριθ. 532444)26.7.1972 ανακοίνωσιν του Ελληνικού Οργανισμού Τουρισμού.14
- Διόρθωσις ήμαρτημένων εις την υπ' αρ. Α. 26379)8082) 6.11.1972 κοινήν απόφασιν των Υπουργών Εθνικής Αμύνης και Οικονομικών. .... 15
- Διόρθωσις ήμαρτημένων εις την υπ' αριθ. Α. 24306)7487) 7.10.1972 κοινήν απόφασιν των Υπουργών Εθνικής Οικονομίας και Οικονομικών. .... 16
- Διόρθωσις ήμαρτημένων εις την υπ' αριθ. Π. 9707)26.6.1972 απόφασιν του Νομάρχου Αχαΐας. .... 17

#### ΑΠΑΛΛΟΤΡΙΩΣΕΙΣ

##### ΑΠΟΦΑΣΕΙΣ

Αριθ. Α. 32051)9776)Ν. 10597. (1)

Περί ανακλήσεως της δυνάμει της υπ' αριθ. Ε. 8400)5098)1970 κοινής απόφασεως των Υπουργών Εθνικής Αμύνης και Οικονομικών (ΦΕΚ 199)1970 τ. Δ') κηρυχθείσης αναγκαστικής απαλλοτριώσεως δια στρατιωτικές ανάγκες εις την περιοχήν Μεγάρων.

##### ΟΙ ΥΠΟΥΡΓΟΙ

##### ΕΘΝΙΚΗΣ ΑΜΥΝΗΣ ΚΑΙ ΟΙΚΟΝΟΜΙΚΩΝ

Έχοντες υπ' όψιν:

1. Τὰς διατάξεις του άρθρου 2 του κωδικοποιηθέντος Α.Ν. 1731)1939.

2. Τὴν υπ' αριθ. Ε. 8400)5098)13.8.1970 κοινήν απόφασιν ἡμῶν (ΦΕΚ 199)1970 τ. Δ'), περὶ αναγκαστικῆς



ἀπαλλοτριώσεως κτημάτων εἰς τὴν περιοχὴν Μεγάρων διὰ στρατιωτικὰς ἀνάγκας, μὴ συντελεσθείσης.

3. Τὴν ὑπ' ἀριθ. Φ. 910.23(35)762147)24.9.1972 γνωμάτευσιν τοῦ Ἀρχηγείου Στρατοῦ, περὶ ἀνακλήσεως τῆς κηρυχθείσης διὰ τῆς ὑπ' ἀριθ. Ε. 8400)5098)1970 κοινῆς ἀποφάσεως ἡμῶν (ΦΕΚ 199)1970 τ. Δ') ἀναγκαστικῆς ἀπαλλοτριώσεως, ὡς μὴ ἀναγκαίουσιν διὰ τὴν ἐκπλήρωσιν τοῦ δι' ὃν ἐκηρύχθη σκοποῦ, ἀποφασίζομεν:

Ἀνακαλοῦμεν τὴν κηρυχθεῖσαν, δυνάμει τῆς ὑπ' ἀριθ. Ε. 8400)5098)13.8.1970 κοινῆς ἀποφάσεως ἡμῶν (ΦΕΚ 199)1970 τ. Δ'), ἀπαλλοτριῶσιν εἰς περιοχὴν Μεγάρων διὰ στρατιωτικὰς ἀνάγκας, ὡς μὴ ἀναγκαίουσιν διὰ τὴν ἐκπλήρωσιν τοῦ δι' ὃν ἐκηρύχθη σκοποῦ.

Ἡ παρούσα δημοσιευθῆτω διὰ τῆς Ἐφημερίδος τῆς Κυβερνήσεως.

Ἐν Ἀθήναις τῆ 29 Νοεμβρίου 1972

Ο ΠΡΩΘΥΠΟΥΡΓΟΣ  
ΚΑΙ ΕΠΙ ΤΗΣ ΕΘΝΙΚΗΣ ΑΜΥΝΗΣ ΥΠΟΥΡΓΟΣ  
**ΓΕΩΡΓΙΟΣ ΠΑΠΑΔΟΠΟΥΛΟΣ**  
Ο ΥΠΟΥΡΓΟΣ ΟΙΚΟΝΟΜΙΚΩΝ  
**ΙΩΑΝΝΗΣ ΚΟΥΛΗΣ**

Ἀριθ. Α. 30517)9319.

(2)

Περὶ ἀναγκαστικῆς ἀπαλλοτριώσεως ἀκινήτου εἰς Ἀθήνας (Καποδιστριαίου 33 καὶ Γ' Σεπτεμβρίου 26) ὑπὲρ καὶ δαπάνης Ἀθανασίου Παππά.

ΟΙ ΥΠΟΥΡΓΟΙ  
ΕΘΝΙΚΗΣ ΟΙΚΟΝΟΜΙΑΣ ΚΑΙ ΟΙΚΟΝΟΜΙΚΩΝ

Ἐχοντες ὑπ' ὄψιν:

α. Τὰς διατάξεις τοῦ ὑπ' ἀριθ. 1565)1950 Ἀναγκ. Νόμου «περὶ συστάσεως τοῦ Ἑλληνικοῦ Ὄργανισμοῦ Τουρισμοῦ», ὡς οὗτος ἐκυρώθη διὰ τοῦ ὑπ' ἀριθ. 1624)1951 Νόμου καὶ τὰ ἄρθρα 28 τοῦ ὑπ' ἀριθ. 3430)1950 Ν. Δ)τος καὶ 10 τοῦ ὑπ' ἀριθ. 4060)1960 Νόμου.

β. Τὰς διατάξεις τῶν ἁρθρῶν 13 καὶ 14 τοῦ ὑπ' ἀριθ. 4377)1929 Νόμου «περὶ κυρώσεως τοῦ ἀπὸ 23 Μαρτίου 1929 Ν. Δ)τος «περὶ Ἑλληνικοῦ Ὄργανισμοῦ Τουρισμοῦ», ὡς οὗτος ἐτροποποιήθη καὶ συνεπληρώθη μεταγενεστέρως.

γ. Τὰς διατάξεις τοῦ ὑπ' ἀριθ. 797)1971 Ν. Δ)τος «περὶ ἀναγκαστικῶν ἀπαλλοτριώσεων», ἐν συνδυασμῷ πρὸς τὰς διατάξεις τοῦ ὑπ' ἀριθ. 139)1971 Β. Δ)τος «περὶ τῆς ἀρμοδιότητος τῶν Νομαρχῶν πρὸς κήρυξιν ἀναγκαστικῶν τινῶν ἀπαλλοτριώσεων».

δ. Τὰς διατάξεις τοῦ ὑπ' ἀριθ. 957)1971 Ν. Δ)τος «περὶ Ὑπουργικοῦ Συμβουλίου καὶ Ὑπουργείων».

ε. Τὴν ὑπ' ἀριθ. 815 γνωμοδότησιν τοῦ Διοικητικοῦ Συμβουλίου τοῦ Ἑλληνικοῦ Ὄργανισμοῦ Τουρισμοῦ (Συνεδρίασις ὑπ' ἀριθ. 30)29.9.1972), ἀποφασίζομεν:

Κηρύσσομεν ἀναγκαστικῶς ἀπαλλοτριωτέαν λόγῳ δημοσίας ὠφελείας ἥτοι πρὸς τὸν σκοπὸν ἀνεγέρσεως ξενοδοχείου Γ' Κατηγορίας, ὑπὲρ καὶ δαπάνης τοῦ Ἀθανασίου Παππά ποσοστὸν 220)ο ἐξ ἀδιαιρέτου ἐπὶ ἀκινήτου ἐμβαδοῦ 244 μ<sup>2</sup> περίπου κειμένου εἰς Ἀθήνας (Καποδιστριαίου 33 καὶ Γ' Σεπτεμβρίου 26), ὡς τοῦτο ἐμφαίνεται εἰς τὸ ἀπὸ Ἰανουαρίου 1972 καὶ κλίμακα 1:200 τοπογραφικὸν διάγραμμα καὶ εἰς τὸν ἐπ' αὐτοῦ κτηματολογικὸν πίνακα τοῦ Ἀρχιτέκτονος Σπ. Βαράγκη, δεόντως τεθεωρημένον ὑπὸ τοῦ Εὐτὸς ὑπὸ ἡμερομηνίαν 4.9.1972.

Ἐπὶ τοῦ ἀνωτέρω ἀκινήτου ἀξιῶι δικαιώματα συγκυριότητος ἢ Ἑλένη χήρα Ἀλεξάνδρου Στρατῆ.

Ὅρίζομεν προθεσμίαν ἐνάρεξιν τῶν ἐργασιῶν ἐντὸς 3 μῆνων ἀπὸ τῆς συντελέσεως τῆς ἀπαλλοτριώσεως καὶ καταλήψεως τῆς ἐκτάσεως, ἥτις δέον νὰ διενεργηθῇ εὐθύνη τοῦ ὑπὲρ οὗ ἡ ἀπαλλοτριώσις Ἀθανασίου Παππά διὰ τῆς ἀμέσου παρακαταθέσεως τῆς προσωρινῶς ἐπιδικασθησομένης ἀποζημιώσεως, ἀνεξαρτήτως περαιτέρω διαδικασίας περὶ ταύτης.

Ὅρίζομεν προθεσμίαν ἀποπερατώσεως τοῦ ἔργου ἐντὸς τριῶν (3) ἐτῶν ἀπὸ τῆς αὐτῆς ἀρετηρίας.

Ὁ ὑπὲρ οὗ ἡ ἀπαλλοτριώσις, κατέθεσεν εἰς τὸν Εὐτὸς, ἐγγύησιν ἐκ δρχ. διακοσίων δύο χιλιάδων εἰκοσι (202.020) διὰ τὴν κάλην καὶ ἐμπρόθεσμον ἐκτέλεσιν τῶν ὄρων τῆς παρούσης ἀπαλλοτριώσεως.

Ἡ παρούσα δημοσιευθῆτω διὰ τῆς Ἐφημερίδος τῆς Κυβερνήσεως.

Ἐν Ἀθήναις τῆ 8 Δεκεμβρίου 1972

ΟΙ ΥΠΟΥΡΓΟΙ  
ΕΘΝΙΚΗΣ ΟΙΚΟΝΟΜΙΑΣ  
**ΝΙΚΟΛΑΟΣ ΕΦΕΣΙΟΣ**  
ΟΙΚΟΝΟΜΙΚΩΝ  
**ΙΩΑΝΝΗΣ ΚΟΥΛΗΣ**

Ἀριθ. 0—17458.

(3)

Περὶ ἀνακλήσεως κηρυχθείσης ἀναγκαστικῆς ἀπαλλοτριώσεως ἀκινήτων διὰ τὴν προστασίαν τοῦ Τμήματος Στόμιον—Ἀκράτα. ἀπὸ γ.θ. 33+427 ἕως 33+625 τῆς νέας ἐθνικῆς ὁδοῦ Κορινθίου—Πατρῶν.

Ο ΝΟΜΑΡΧΗΣ ΑΧΑΪΑΣ

Ἐχοντες ὑπ' ὄψιν:

1) Τὰς διατάξεις τοῦ Ν.Δ. 797)71 «περὶ ἀναγκαστικῶν ἀπαλλοτριώσεων», ἐν συνδυασμῷ μὲ τὸ Β.Δ. 139)71 «περὶ ἀρμοδιότητος τῶν Νομαρχῶν πρὸς κήρυξιν ἀναγκαστικῶν τινῶν ἀπαλλοτριώσεων».

2) Τὸ ἄρθρον 23 τοῦ ἀπὸ 25.11.1929 Δ)τος «περὶ κωδικοποιήσεως τῶν περὶ κατασκευῆς καὶ συντηρήσεως ὁδῶν κειμένων διατάξεων κλπ.».

3) Τὴν ὑπ' ἀριθ. Π 3457)30.10.71 (ΦΕΚ 264)71 τ.Δ') ἡμετέραν ἀπόφασιν δι' ἧς ἐκηρύχθη ἀναγκαστικῆ ἀπαλλοτριώσις ἀκινήτων ἐπιφανείας 2.329 μ<sup>2</sup>, διὰ τὴν προστασίαν τοῦ τμήματος Στόμιον—Ἀκράτα ἀπὸ γ.θ. 33+427 ἕως 33+625 τῆς νέας ἐθνικῆς ὁδοῦ Κορινθίου—Πατρῶν καὶ

4) Τὴν ὑπ' ἀριθ. 5223)3.7.72 ἀναφορὰν τοῦ Οἴκου. Ἐφόρου Αἰγιαλείας, ἐξ ἧς προκύπτει ὅτι τὰ ἀπαλλοτριούμενα ὡς ἄνω ἀκίνητα κεῖνται εἰς περιφέρειαν ἀρμοδιότητος Οἰκονομικῆς Ἐφορίας Δερβενίου, Νομαρχίας Κορινθίας, ἀποφασίζομεν:

Ἀνακαλοῦμεν τὴν ὑπ' ἀριθ. Π—3457)30.10.71 (ΦΕΚ 264)12.11.71 τ.Δ') ἡμετέραν ἀπόφασιν, καθ' ὅσον ἀρμοδία διὰ τὴν κήρυξιν τῆς ὡς ἄνω ἀπαλλοτριώσεως εἶναι ἡ Νομαρχία Κορινθίας.

Ἡ παρούσα δημοσιευθῆτω διὰ τῆς Ἐφημερίδος τῆς Κυβερνήσεως.

Ἐν Πάτραις τῆ 7 Δεκεμβρίου 1972

Ὁ Νομάρχης  
**Ν. ΜΑΤΑΡΑΓΚΑΣ**

Ἀριθ. 0—17281.

(4)

Περὶ κηρύξεως ἀναγκαστικῆς ἀπαλλοτριώσεως ἀκινήτων πρὸς κατασκευὴν τῆς ἐπαρχιακῆς ὁδοῦ Καμαρῶν—Πιτιότης—Ἀγίου Βασιλείου (Κοινοτικὴ ὁδὸς Δαμακίνοι) Νομοῦ Ἀχαΐας.

Ο ΝΟΜΑΡΧΗΣ ΑΧΑΪΑΣ

Ἐχοντες ὑπ' ὄψιν:

1) Τὰς διατάξεις τοῦ Ν.Δ. 797)71 «περὶ ἀναγκαστικῶν ἀπαλλοτριώσεων», ἐν συνδυασμῷ μὲ τὸ Β.Δ. 139)71 «περὶ ἀρμοδιότητος τῶν Νομαρχῶν πρὸς κήρυξιν ἀναγκαστικῶν τινῶν ἀπαλλοτριώσεων».

2) Τὸ ἄρθρον 23 τοῦ ἀπὸ 25.11.1929 Δ)τος «περὶ κωδικοποιήσεως τῶν περὶ κατασκευῆς καὶ συντηρήσεως ὁδῶν κειμένων διατάξεων κλπ.».

3) Τὴν ὑπ' ἀριθ. Α. 88462)12512)14.11.72 σχετικὴν τοῦ Ὑπουργείου Δημοσίων Ἔργων, δι' ἧς ἀπεστάλησαν ἡμῖν κτηματολογικὸν διάγραμμα καὶ κτηματολογικὸς πίναξ ἀπαλλοτριωτέων ἰδιοκτησιῶν, πρὸς κατασκευὴν τῆς κοινοτικῆς ὁδοῦ πρὸς Δαμακίνοι, ὡς καὶ τὸ ὑπ' ἀριθ. 16898)28.11.72

σχετικών της 2ας Υ.Ε.Κ.Ε. Πατρών, δι' ου όρίζεται ό φορέας της έν θέματι απαλλοτριώσεως, αποφασίζομεν:

Κηρύττομεν αναγκαστικώς απαλλοτριωτέαν, λόγω δημοσίας ώφελείας, ήτοι προς κατασκευήν της έπαρχιακής όδου Καραρών—Πιπίτσας—Αγίου Βασιλείου (Κοινοτική όδός προς Δαμακίσι), έκτασιν συνολικού έμβαδού τ.μ. 27.980, μετά των επίκειμένων, ως χύτη εικονίζεται εις τό από 4.8.1972 κτηματολογικόν διάγραμμα και κτηματολογικόν πίνακα του συντάξαντος Μηχανικού Δ. Σάκκου, δεόντως τεθεωρημένων υπό της Επειθεωρήσεως Δημοσίων Έργων Πελοποννήσου και Δ.Σ. Ελλάδος.

Έπί της απαλλοτριουμένης έκτάσεως άξιούσιν δικαιώματα κυριότητας οι Μιχαήλ Ι. Μιγιάννης, Γεώργιος Ι. Μιγιάννης κλπ.

Η απαλλοτριώσις κηρύσσεται υπέρ του Δημοσίου και εις έάρος των δι' έργα Δημοσίων Έπενδύσεων (Έργον 97.129) πιστώσεων του Υπουργείου Δημοσίων Έργων.

Η παρούσα δημοσιευθήτω διά της Έφημερίδος της Κυβερνήσεως.

Έν Πάτρας τή 7 Δεκεμβρίου 1972

Ο Νομάρχης  
Ν. ΜΑΤΑΡΑΓΚΑΣ

Άριθ. Ο.Ε. 14305)Φ.1621.

(5)

Περί αναγκαστικής απαλλοτριώσεως άκινήτων διά την κατασκευήν έπαρχιακής όδου προς Αγίαν Πελαγίαν.

Ο ΝΟΜΑΡΧΗΣ ΗΡΑΚΛΕΙΟΥ

Έχοντες υπ' όψιν:

1. Τάς διατάξεις του υπ' άριθ. 797)71 Ν.Δ. «περί αναγκαστικών απαλλοτριώσεων».

2. Τάς διατάξεις του υπ' άριθ. 139)1971 Β. Δ)τος «περί της άρμοδιότητος των Νομαρχών προς κήρυξιν αναγκαστικών τινων απαλλοτριώσεων».

3. Τό υπ' άριθ. Τ.Υ. 9491)6694 έ.έ. έγγραφον της Δ.Τ. Υ.Ν. Ηρακλείου περί της ανάγκης απαλλοτριώσεως της έν θέματι περιοχής.

4. Τάς διατάξεις του άρθρου 23 του από 23.11.29 Δ)τος «περί κωδικοποιήσεως των περι κατασκευής και συντηρήσεως όδων κειμένων διατάξεων», αποφασίζομεν:

Κηρύσσομεν αναγκαστικώς απαλλοτριωτέαν, λόγω δημοσίας ώφελείας, ήτοι διά την κατασκευήν έπαρχιακής όδου προς Αγίαν Πελαγίαν Μαλεβυζίου, πλάτους 8,00 από χ.θ. 0+000 έως 2+325,80, δαπάναις του Νομαρχιακού Ταμείου συνολικής έκτάσεως 18.440 μ2 και 400)ο. εμφανινομένην εις τά δεόντως τεθεωρημένα κτηματολογικά διαγράμματα και αντίστοιχους κτηματολογικούς πίνακας του τοπογρ. Μηχανικού Άλεξ. Γολοβάνη.

Έπί της απαλλοτριωτέας έκτάσεως προβάλλουν δικαιώματα κυριότητος οι Νικόλαος Σαραντινίδης, Γεώργιος Κληρονόμος κλπ.

Η παρούσα απαλλοτριώσις κηρύσσεται υπέρ του Δημοσίου και δαπάναις του Νομαρχιακού Ταμείου Ηρακλείου, δημοσιευθήσεται δε διά της Έφημερίδος της Κυβερνήσεως.

Έν Ηρακλείω τή 25 Σεπτεμβρίου 1972

Ο Νομαρχών Διευθυντής  
ΔΙΟΝ. ΜΠΕΛΕΚΟΥΚΙΑΣ

Άριθ. Τ.Υ. 22883.

(6)

Περί αναγκαστικής απαλλοτριώσεως κτημάτων διά την κατασκευήν της 2ας έπαρχιακής όδου Ίωαννίνων—Καλεντζίου Γεφ. Πλάκας—Πραμάντων (τμήμα έντός Οικισμού Πραμάντων).

Ο ΝΟΜΑΡΧΗΣ ΙΩΑΝΝΙΝΩΝ

Έχοντες υπ' όψιν:

1) Τάς διατάξεις του Ν. Δ)τος 797)71 «περί αναγκαστικών απαλλοτριώσεων», έν συνδυασμῶ προς τάς διατάξεις

του υπ' άριθ. 139)1971 Β. Δ)τος «περί της άρμοδιότητος των Νομαρχών προς κήρυξιν αναγκαστικών τινων απαλλοτριώσεων» και

2) Τάς διατάξεις του άρθρου 23 του από 25.11.1929 Δ)τος «περί κωδικοποιήσεως των περι κατασκευής και συντηρήσεως όδων κειμένων διατάξεων», αποφασίζομεν:

Κηρύττομεν αναγκαστικώς απαλλοτριωτέαν, λόγω δημοσίας ώφελείας, ήτοι διά την κατασκευήν της 2ας έπαρχ. όδου Ίωαννίνων—Καλεντζίου Γεφ. Πλάκας—Πραμάντων (κατά τό τμήμα έντός του Οικισμού Πραμάντων) έκτασιν συνολικού έμβαδού 6.866,78 μ2 ως αύτη εμφανήνται εις τό από μηνός Νοεμβρίου 1972 και υπό κλίμακ 1:1000 κτηματολογικόν διάγραμμα και εις τον συνοδευόντα τουτο αντίστοιχον κτηματολογικόν πίνακα του συντάξαντος Έργοδηγού Δημ. Έργων Βασ. Κιτσάκη, δεόντως τεθεωρημένον από 30.11.1972 υπό του Διευθυντού Τεχνικών Υπηρεσιών Νομού Ίωαννίνων.

Έπί της απαλλοτριουμένης έκτάσεως, προβάλλουσι δικαιώματα κυριότητος οι 1) Τόδουλος Δημοσθένης, 2) Άφοί Γκουβά κλπ.

Η απαλλοτριώσις κηρύσσεται υπέρ του Δημοσίου και εις έάρος του έργου 271000 Δ.Ε. της ΣΑΣ 271)72.

Η παρούσα δημοσιευθήτω διά της Έφημερίδος της Κυβερνήσεως.

Έν Ίωαννίνους τή 7 Δεκεμβρίου 1972

Ο Νομάρχης  
Κ. ΛΙΟΤΟΠΟΥΛΟΣ

Άριθ. Τ.Υ. 66783.

(7)

Περί αναγκαστικής απαλλοτριώσεως άγροτικών κτημάτων διά την βελτίωσιν της ύφισταμένης όδου Κερκύρας—Τρικλίνου—Μπίζι—Πέλεκα—Πλακωτού κατά τό τμήμα αυτής από χ.θ. 3+380 μέχρι χ.θ. 5+110 (Λατομείον Μπίζι—Πέλεκας και από χ.θ. 5+110 μέχρι χ.θ. 6+750 Πέλεκας—Πλακωτό).

Ο ΝΟΜΑΡΧΗΣ ΚΕΡΚΥΡΑΣ

Έχοντες υπ' όψιν:

1) Τάς διατάξεις του Ν.Δ. 797)71 «περί αναγκαστικών απαλλοτριώσεων» έν συνδυασμῶ προς τό υπ' άριθ. 139)71 Β.Δ. «περί της άρμοδιότητος των Νομαρχών προς κήρυξιν αναγκαστικών τινων απαλλοτριώσεων» (Φ.Ε.Κ. 1Α)1.1.71 και 49)Α)12.3.71).

2) Τάς διατάξεις του άρθρου 23 του από 25.11.1929 Δ)τος «περί κωδικοποιήσεως των περι κατασκευής και συντηρήσεως όδων κειμένων διατάξεων», αποφασίζομεν:

Κηρύσσομεν αναγκαστικώς απαλλοτριωτέαν, λόγω δημοσίας ώφελείας, ήτοι διά την βελτίωσιν της ύφισταμένης έπαρχιακής όδου Κερκύρας—Τρικλίνου—Μπίζι—Πέλεκα—Πλακωτού από χ.θ. 3+380 μέχρι χ.θ. 6+750 τμήμα αυτής ήτοι από Λατομείον Μπίζι χ.θ. 3+380 μέχρι Πέλεκα χ.θ. 5+110 και από Πέλεκα χ.θ. 5+110 μέχρι Πλακωτό χ.θ. 6+750 άγροτικήν έκτασιν ως αύτη εμφανήνται εις τά από 16.3.72 και 8.8.1972 κτηματολογικά διαγράμματα και κτηματολογικούς πίνακας συνταχθέντας υπό του Τεχνικού Γραφείου Μελετών «Χάρης Ν. Ραζής-και συνεργάται» άρμοδίως δε θεωρηθέντα υπό της Διευθύνσεως Τεχνικών Υπηρεσιών Νομού Κερκύρας.

Έπί της ως άνωτέρω απαλλοτριωμένης άγροτικής έκτάσεως προβάλλουσι δικαιώματα κυριότητος επί μὲν του πρώτου τμήματος (χ.θ. 3+380—χ.θ. 5+110) οι Λάσκαρης Γεώργιος, Κογεβίνης Άλέξανδρος, Μούχας Κων)νος κλπ. αναγραφόμενοι εις τον αντίστοιχον κτηματολογικόν πίνακα, επί δε του δευτέρου τμήματος (χ.θ. 5+110—6+750) οι Μηνάς Δημήτριος, Παντελίδς Σπυρίδων και Νικολάου Παντελίδς Σπυρίδων του Άναστασίου, Μέξας Γεώργιος κλπ. αναγραφόμενοι εις τον αντίστοιχον κτηματολογικόν πίνακα.

Η απαλλοτριώσις κηρύσσεται υπέρ του Δημοσίου και δαπάναις του Νομαρχιακού Ταμείου Κερκύρας.

Ἡ παρούσα δημοσιευθήτω διὰ τῆς Ἐφημερίδος τῆς Κυβερνήσεως.

Ἐν Κερκύρα τῆ 2 Δεκεμβρίου 1972

Ὁ Νομάρχης  
Χ. ΠΑΠΑΔΟΠΟΥΛΟΣ

Ἄριθ. 25437.

(8)

Περὶ ἀναγκαστικῆς ἀπαλλοτριώσεως ἀκινήτου ὑπὲρ τῆς Κοινότητος Καλάνδρας Ν. Χαλκιδικῆς.

### Ο ΝΟΜΑΡΧΗΣ ΧΑΛΚΙΔΙΚΗΣ

Ἐχοντες ὑπ' ὄψιν:

1) Τὰς διατάξεις τῶν ἀρθρῶν 210 καὶ 211 τοῦ Δημοτικοῦ καὶ Κοινοτικοῦ Κώδικος, ἐν συνδυασμῷ πρὸς τὰς τοιαύτας α) τοῦ ἀρθρου 1 παρ. 1 τοῦ Νόμου 3200/1955 (περὶ διοικητικῆς ἀποκεντρώσεως), β) τοῦ Β. Δ)τος 532/1970 (περὶ συμπληρώσεως τῶν διατάξεων περὶ διοικητικῆς ἀποκεντρώσεως) καὶ γ) τοῦ Β. Δ)τος 703/1970 (περὶ καθορισμοῦ τῶν διατηρουμένων ὑπὲρ τοῦ Ὑπουργοῦ τῶν Ἐσωτερικῶν ἀρμοδιοτήτων), καθ' ὅς ὁ Νομάρχης τυγχάνει ἀρμόδιος διὰ τὴν ἐγκρισὴν πράξεων τῶν δημοτικῶν καὶ κοινοτικῶν συμβουλίων (περὶ κηρύξεως ὡς ἀπαλλοτριωτέων ἀκινήτων, ἀδιακρίτως τῆς ἀξίας τούτων).

2) Τὴν ὑπ' ἀριθ. 50/1972 ἀπόφασιν τοῦ Κοινοτικοῦ Συμβουλίου Καλάνδρας περὶ ἀναγκαστικῆς ἀπαλλοτριώσεως ἀκινήτων 1) Ἐλένης γήρας Κων)νου Δριβελέγκα. 2) Θεμιστοκλέους Ἀντωνίου Ἀντων., 3) Κων)νου Ἀθαν. Καραγκούνη. 4) Εὐανθοπούλου Ἰωάν. Ἀλεξούδη, 5) Σταμάτη Ν. Μαρστιάδη. 6) Ἀστερίου Νικ. Νικολῆ.

3) Τὴν ἀπὸ 11.9.1972 ἐκθεσιν μετὰ τῶν σχετικῶν τοπογραφικῶν θεμελιωμάτων τῆς κατὰ τὸ ἀρθρον 9 τοῦ ἀπὸ 15.6.1955 Β. Δ)τος Ἐπιμετηρικῆς Ἐπιτροπῆς, ἐξ ἧς προκύπτει ὅτι ἡ ἀξία τῶν ἀπαλλοτριωτέων ἀκινήτων ἀνέρχεται εἰς δραχμὰς 22.900 ἐν συνόλῳ.

4) Τὴν ὑπ' ἀριθ. 7/17.11.1972 σύμφωνον γνωμοδότησιν τοῦ Τμήματος τοῦ Περιφερειακοῦ Συμβουλίου Δημοσίων Ἔργων, ἀποφασίζομεν:

Ἐγκρίνομεν τὴν ὑπ' ἀριθ. 50/1972 ἀπόφασιν τοῦ Κοινοτικοῦ Συμβουλίου Καλάνδρας περὶ ἀναγκαστικῆς ἀπαλλοτριώσεως ἀκινήτων:

1) Ἐλένης γήρας Κων)νου Δριβελέγκα οἰκοπ. ἐκτ. 6 μ2 ἀξ. 300 δραχ. τοιχ. ὄγκ. 10,60 ἀξίας 4.260 δραχ. τοιχ. περιφ. 5,50 μ.μ. ἀξίας 1.100 δραχ.

2) Θεμιστοκλέους Ἀντ. Ἀντωνίου οἰκοπ. ἐκτ. 43,00 μ2 ἀξίας 2.150 δραχ.

3) Κων)νου Καραγκούνη οἰκοπ. ἐκτ. 15,40 μ2 ἀξίας δραχ. 770 τοιχ. 4,60 ἀξίας δραχ. 960.

4) Εὐανθοπούλου Ἀλεξούδη οἰκοπ. ἐκτ. 9,00 μ2 ἀξίας 450 δραχ.

5) Σταμάτη Μαρστιάδη οἰκοπ. ἐκτ. 15,00 μ2 ἀξίας 750 δραχ.

6) Ἀστερίου Νικολῆ οἰκοπ. ἐκτ. 50,00 μ2 ἀξίας 2.500 δραχ. τοιχ. ἀποθ. 20,00 μ3 ἀξίας 8.000 δραχ. τοιχ. περιφ. 8,30 μ2 ἀξίας 1.660 δραχ., διὰ τὴν διαπλάτυνσιν κοιν. ὁδοῦ καὶ κατασκευὴν πεζοδρομίων.

Ἡ ἀπαλλοτριώσις γενήσεται ὑπὲρ τῆς Κοινότητος Καλάνδρας.

Ἡ ἀποζημίωσις, βαρύνουσα τὸν ἀνωτέρω Ὄργανισμὸν, θὰ καταβληθῆ συμφώνως πρὸς τὰς διατάξεις τοῦ Ν. Δ)τος 797/1971, μὴ ἀποκλειομένου καὶ τοῦ καθορισμοῦ ταύτης διὰ συμβιβασμοῦ.

Ἡ παρούσα δημοσιευθήτω διὰ τῆς Ἐφημερίδος τῆς Κυβερνήσεως.

Ἐν Πολυγύρῳ τῆ 7 Δεκεμβρίου 1972

Ὁ Νομάρχης  
ΑΝΔΡΕΑΣ ΚΑΝΕΛΛΟΠΟΥΛΟΣ

Ἄριθ. 47801.

(9)

Περὶ ἀναγκαστικῆς ἀπαλλοτριώσεως κτημάτων διὰ τὴν ἀνακαίνισιν τῆς ἐπαρχιακῆς ὁδοῦ ΧΑΛΙΑΡΟ — ΠΡΑΣΣΕ — ΚΑΜΠΑΝΟΥ τμήματος ΠΡΑΣΣΕ — ΑΓΙΑΣ ΕΙΡΗΝΗΣ συνολικοῦ ἐμβαδοῦ μ2 55.569.

### Ο ΝΟΜΑΡΧΗΣ ΧΑΝΙΩΝ

Ἐχοντες ὑπ' ὄψιν:

1. Τὰς διατάξεις τοῦ Ν.Δ. 797/30.12.1970 (ΦΕΚ ὑπ' ἀριθ. 1)1.1.1971 τ. Α') (περὶ ἀναγκαστικῶν ἀπαλλοτριώσεων) ἐν συνδυασμῷ καὶ πρὸς τὰς διατάξεις τοῦ ὑπ' ἀριθ. 139/12.3.1971 Β.Δ. (ΦΕΚ 49)12.3.1971 τ. Α') περὶ τῆς ἀρμοδιότητος τῶν Νομαρχῶν πρὸς κήρυξιν ἀναγκαστικῶν τινῶν ἀπαλλοτριώσεων.

2. Τὰς διατάξεις τοῦ Ν. 3155/1955 (περὶ κατασκευῆς καὶ συντηρήσεως ὁδῶν καὶ τῶν ἐκτελεστικῶν αὐτοῦ Διαταγμάτων).

3. Τὰς διατάξεις τοῦ ἀρθρου 23 τοῦ ἀπὸ 25.11.1929 Διατάγματος (περὶ κωδικοποιήσεως τῶν περὶ κατασκευῆς καὶ συντηρήσεως ὁδῶν κειμένων διατάξεων), καὶ

4. Τὴν ὑπ' ἀριθ. 2335/23.10.1972 ἀναφορὰν τοῦ Νομαρχιακοῦ Τμήτου Χανίων, περὶ ἐνεργειῶν τῶν κατὰ Νόμον ὑπαγορευμένων, πρὸς κήρυξιν ἀναγκαστικῶς τῆς ἐν τῷ πρακτικῷ τοῦ Διοικητικοῦ Συμβουλίου αὐτοῦ τῆς 244ης συνεδριάσεως τῆς 6.10.1972 ἀναφεραμένης ἀπαλλοτριώσεως, ἀποφασίζομεν:

Κηρύσσομεν ἀναγκαστικῶς ἀπαλλοτριωτέαν λόγῳ δημοσίας ὠφελείας, ἤτοι διὰ τὴν ἀνακαίνισιν τῆς ἐπαρχιακῆς ὁδοῦ ΧΑΛΙΑΡΟ — ΠΡΑΣΣΕ — ΚΑΜΠΑΝΟΥ, τμήματος ΠΡΑΣΣΕ — ΑΓΙΑΣ ΕΙΡΗΝΗΣ, διάφορα κτήματα μετὰ τῶν ἐπικειμένων, συνολικῆς ἐκτάσεως μ2 55.569, ὡς πάντα ταῦτα ἐμφαίνονται καὶ ὀρίζονται εἰς τὸ ἀπὸ 3.8.1971 κτηματολογικὸν διάγραμμα καὶ κτηματολογικὸν πῖνακα τοῦ συντάξαντος Ἐργοδηγοῦ Δημοσίων Ἔργων Νικ. Χελιδώνη, θεόνοτος τεθεωρημένα τὴν 5.10.1971 ὑπὸ τῆς Δ)νσεως Τεχνικῶν Ὑπηρεσιῶν Νομοῦ Χανίων.

Ἐπὶ τῶν ἀπαλλοτριωτέων ὡς ἄνω κτημάτων δικαιώματα κυριότητος προβάλλουσιν οἱ: Μιχ. Ἐμμ. Γεωργιακάκης, Χαρίτος Ἀντ. Μπουλατάκης, Ἀλέξανδρος Κατσουλάκης κλπ. 203 ἐνδιαφερόμενοι ἰδιοκτῆται.

Ἡ ἀπαλλοτριώσις αὕτη κηρύσσεται ὑπὲρ τοῦ Δημοσίου, ἡ δὲ σχετικὴ θὰ ἐαρύνη τὴν διὰ τὴν ἐκτέλεσιν τοῦ ἐν λόγῳ ἔργου διατιθεμένην πίστωσιν ἐκ δημοσίων ἐπενδύσεων.

Ἡ παρούσα δημοσιευθήτω διὰ τῆς Ἐφημερίδος τῆς Κυβερνήσεως.

Ἐν Χανίοις τῆ 27 Νοεμβρίου 1972

Ὁ Νομάρχης  
Α. ΠΑΠΑΜΑΤΘΑΙΟΥ

Ἄριθ. Τ.Υ. 8011.

(10)

Περὶ ἀναγκαστικῆς ἀπαλλοτριώσεως κτημάτων πρὸς ἀνακαίνισιν καὶ κατασκευὴν τῆς ἐπαρχιακῆς ὁδοῦ Χίου — Πασσαλιμανίου τμήματος Μεστών — Πασσαλιμανίου.

### Ο ΝΟΜΑΡΧΗΣ ΧΙΟΥ

Ἐχοντες ὑπ' ὄψιν:

1) Τὸ ἀρθρον 1 παρ. 3 τοῦ Ν.Δ. 797/1971 (περὶ ἀναγκαστικῶν ἀπαλλοτριώσεων).

2) Τὸ ἀρθρον 1 παρ. 1 τοῦ Β.Δ. 139/1971 (περὶ ἀρμοδιότητος τῶν Νομαρχῶν πρὸς κήρυξιν ἀναγκαστικῶν ἀπαλλοτριώσεων).

3) Τὸ ἀρθρον 23 τοῦ ἀπὸ 25.11.1929 Π.Δ. (περὶ κωδικοποιήσεως τῶν περὶ κατασκευῆς καὶ συντηρήσεως ὁδῶν κειμένων διατάξεων), ἀποφασίζομεν:

Κηρύσσομεν ἀναγκαστικῶς ἀπαλλοτριωτέαν λόγῳ δημοσίας ὠφελείας καὶ ἐπείγουσης ἀνάγκης ἤτοι διὰ τὴν ἀνακαίνισιν καὶ κατασκευὴν τῆς ἐπαρχιακῆς ὁδοῦ Χίου — Πασσαλιμανίου

τημήματος Μεστών—Πασταλιμανίου έκτασιν συνολικού έμβαδού 16.117 τετρ. μέτρων μετά των επίκειμένων, εμφανιζομένην εις τὸ ἀπὸ Αὐγούστου 1971 κτηματολογικὸν διάγραμμα τοῦ μελετητοῦ Στεφάνου Χαλιωρῆ δεόντως τεθεωρημένον ἀπὸ 30.12.1971 ὑπὸ τοῦ Διευθυντοῦ Τεχνικῶν Ὑπηρεσιῶν Νομαρχίας Χίου καὶ εἰς τὸν ἀντίστοιχον κτηματολογικὸν πίνακα.

Ἐπὶ τῆς ἀπαλλοτριουμένης ἐκτάσεως προβάλλουσι δικαιώματα κυριότητος οἱ Σασσᾶς Δημήτριος, Γιαλούρη Μαρία, Κόκκινος Αὐγουστής καὶ λοιποί.

Ἡ ἀπαλλοτριώσις κηρύσσεται ὑπὲρ τοῦ Δημοσίου καὶ δαπάναις τοῦ Νομαρχιακοῦ Ταμείου Χίου.

Ἡ παροῦσα δημοσιευθῆτω διὰ τῆς Ἐφημερίδος τῆς Κυβερνήσεως.

Ἐν Χίῳ τῆ 5 Δεκεμβρίου 1972

Ὁ Νομαρχῶν Διευθυντῆς  
ΑΠ. ΓΡΑΜΜΑΤΙΚΑΣ

Ἀριθ. Τ.Υ. 8010.

(11)

Περὶ ἀναγκαστικῆς ἀπαλλοτριώσεως κτημάτων πρὸς ἀνακαινισιν τῆς ἐπαρχιακῆς ὁδοῦ Ἀγίου Γεωργίου—Βέσσης ἀπὸ χ.θ. 12+500 ἕως χ.θ. 20+400.

#### Ο ΝΟΜΑΡΧΗΣ ΧΙΟΥ

Ἐχοντες ὑπ' ὄψιν:

1) Τὸ ὑπ' ἀριθ. 797)70 Ν.Δ. ἄρθρον 1 παρ. 3 «περὶ ἀναγκαστικῶν ἀπαλλοτριώσεων».

2) Τὸ ὑπ' ἀριθ. 139)1971 Β.Δ. «περὶ ἀρμοδιότητος τῶν Νομαρχῶν πρὸς κήρυξιν ἀναγκαστικῶν τιῶν ἀπαλλοτριώσεων».

3) Τὸ ἀπὸ 25.11.1929 Π.Δ. ἄρθρον 23 «περὶ κωδικοποιήσεως τῶν περὶ κατασκευῆς καὶ συντηρήσεως ὁδῶν κειμένων διατάξεων», ἀποφασίζομεν:

Κηρύττομεν ἀναγκαστικῶς ἀπαλλοτριωτέαν λόγῳ δημοσίας ὠφελείας ἤτοι πρὸς ἀνακαινισιν τῆς ἐπαρχιακῆς ὁδοῦ Ἀγίου Γεωργίου—Βέσσης ἀπὸ χ.θ. 12+500 — χ.θ. 20+400 ἕκτασιν συνολικοῦ ἐμβαδοῦ 2.364 τετρ. μέτρων μετὰ τῶν επίκειμένων εμφανιζομένην εἰς τὸ ἀπὸ 23 Νοεμβρίου 1972 κτηματολογικὸν διάγραμμα τοῦ ἀναδόχου Παναγιώτου Νικολιά, δεόντως τεθεωρημένον ἀπὸ 23 Νοεμβρίου 1972 ὑπὸ τοῦ Προϊσταμένου τῆς παρ' ἡμῖν Δ)νσεως Τεχν. Ὑπηρεσιῶν καὶ εἰς τὸν ἀντίστοιχον κτηματολογικὸν πίνακα.

Ἐπὶ τῆς ἀπαλλοτριουμένης ἐκτάσεως προβάλλουσι δικαιώματα κυριότητος οἱ Ὁρφανούδης Παντελῆς, Στεφανιάς Γεωργίου, Τσακέτας Κων)νος καὶ λοιποί.

Ἡ ἀπαλλοτριώσις κηρύσσεται ὑπὲρ τοῦ Δημοσίου καὶ δαπάναις τοῦ Νομαρχιακοῦ Ταμείου Χίου.

Ἡ παροῦσα δημοσιευθῆτω διὰ τῆς Ἐφημερίδος τῆς Κυβερνήσεως.

Ἐν Χίῳ τῆ 5 Δεκεμβρίου 1972

Ὁ Νομαρχῶν Διευθυντῆς  
ΑΠ. ΓΡΑΜΜΑΤΙΚΑΣ

## ΠΟΛΕΟΔΟΜΙΑ

### Β. ΔΙΑΤΑΓΜΑΤΑ

(12)

Περὶ τροποποιήσεως τοῦ ἀπὸ 22.1.1971 Β. Δ)τος «περὶ τροποποιήσεως καὶ ἐπεκτάσεως τοῦ ρυμοτομικοῦ σχεδίου Πατρῶν καὶ καθορισμῶν τῶν ὁρῶν καὶ περιορισμῶν δομῆσεως τῶν οἰκοπέδων αὐτοῦ.

### ΚΩΝΣΤΑΝΤΙΝΟΣ ΒΑΣΙΛΕΥΣ ΤΩΝ ΕΛΛΗΝΩΝ

Ἐχοντες ὑπ' ὄψιν τὰς διατάξεις τοῦ ἀπὸ 17 Ἰουλίου 1923 Ν. Δ)τος «περὶ σχεδίων πόλεων κλπ.», ὡς μεταγενεστέρως ἐτροποποιήθησαν καὶ συνεπληρώθησαν καὶ εἰδικώτερον τοῦ ἄρθρου 9 αὐτοῦ καὶ ἰδόντες τὰς ὑπ' ἀριθ. 718)1971 καὶ 753)1971 πράξεις τοῦ Δημοτικοῦ Συμβουλίου Πατρέων, τὴν ὑπ' ἀριθ. 182)1972 γνωμοδότησιν τοῦ Συμβουλίου Δημοσίων Ἐργῶν (Τμήμα Μελετῶν), ὡς καὶ τὴν ὑπ' ἀριθ. 707)1972 γνωμοδότησιν τοῦ Συμβουλίου τῆς Ἐπικρατείας, προτάσει τοῦ Ἡμετέρου ἐπὶ τῶν Δημοσίων Ἐργῶν Ὑπουργοῦ, ἀπεφασίσταμεν καὶ διατάσσομεν:

#### Ἄρθρον 1.

Τροποποιεῖται τὸ ἄρθρον 3 τοῦ ἀπὸ 22.1.1971 Β. Δ)τος «περὶ τροποποιήσεως καὶ ἐπεκτάσεως τοῦ ρυμοτομικοῦ σχεδίου Πατρῶν καὶ καθορισμῶν τῶν ὁρῶν καὶ περιορισμῶν δομῆσεως τῶν οἰκοπέδων αὐτοῦ» (ΦΕΚ 37)Δ', κατὰ τὸ ἐν (1) ἐκ τῶν δύο (2) μνημονευομένων ἐν αὐτῷ διαγραμμάτων, διὰ τοῦ καθορισμοῦ ἐντὸς τοῦ τομέως Α' νέου τομέως ὑπὸ στοιχείον Α1, ὡς ἐμφαίνεται περικλειόμενος διὰ κίτρινου χρώματος εἰς τὸ, ὑπὸ τοῦ Προϊσταμένου τῆς Ὑπηρεσίας Οἰκισμοῦ, τεθεωρημένον διὰ τῆς ὑπ' ἀριθ. Ε. 33876)1972 πράξεως αὐτοῦ σχετικὸν πρωτότυπον διάγραμμα ὑπὸ κλίμακα 1:2000, οὕτινος συνοπτικὸν ἀντίτυπον δημοσιεύεται μετὰ τοῦ παρόντος.

#### Ἄρθρον 2.

1. Τὰ ἐλάχιστα ὄρια ἐμβαδοῦ καὶ διαστάσεων τῶν οἰκοπέδων τοῦ ὡς ἄνω τομέως Α1, καθορίζονται ὡς ἀκολούθως:

- Ἐλάχιστον πρὸσωπον: ἑπτὰ (7) μέτρα.
- Ἐλάχιστον εἶδος: δέκα τέσσαρα (14) μέτρα.
- Ἐλάχιστον ἐμβαδόν: διακόσια (200) τ.μ.

Κατὰ παρέκκλισιν ἀπὸ τῆς προηγουμένης παραγράφου θεωροῦνται ἄρτια καὶ οἰκοδομήσιμα τὰ οἰκοπέδα ἅτινα κατὰ τὴν ἡμέραν δημοσιεύσεως τοῦ ἀπὸ 22.1.1971 ὡς ἄνω Β. Δ)τος, ἤτοι τὴν 15 Φεβρουαρίου 1971, δὲν εἶχον τὰ κατὰ τὰ ἄνω καθοριζόμενα ἐλάχιστα ὄρια, πλὴν ὅμως ταῦτα εἶχον:

- Ἐλάχιστον πρὸσωπον: ἕξ (6) μέτρα.
- Ἐλάχιστον εἶδος: ὀκτῶ (8) μέτρα.
- Ἐλάχιστον ἐμβαδόν: ὀγδοήκοντα (80) τ.μ.

2. Ὡς οἰκοδομικὸν σύστημα ὀρίζεται τὸ συνεχές.


3. Κατὰ τὰ λοιπὰ διὰ τὸν ὡς ἄνω τομέα Α1 ἰσχύουν αἱ διατάξεις τοῦ ὡς ἄνω ἀπὸ 22.1.1971 Β. Δ)τος (ΦΕΚ 37)Δ'.


Εἰς τὸν αὐτὸν ἐπὶ τῶν Δημοσίων Ἐργῶν Ὑπουργόν, ἀνατίθεμεν τὴν δημοσίευσιν καὶ ἐκτέλεσιν τοῦ παρόντος Διατάγματος.

Ἐν Ἀθήναις τῆ 27 Νοεμβρίου 1972

Ἐν Ὀνόματι τοῦ Βασιλέως  
Ο ΑΝΤΙΒΑΣΙΛΕΥΣ  
ΓΕΩΡΓΙΟΣ ΠΑΠΑΔΟΠΟΥΛΟΣ

Ο ΥΠΟΥΡΓΟΣ ΔΗΜΟΣΙΩΝ ΕΡΓΩΝ  
ΚΩΝΣΤ. ΠΑΠΑΔΗΜΗΤΡΙΟΥ

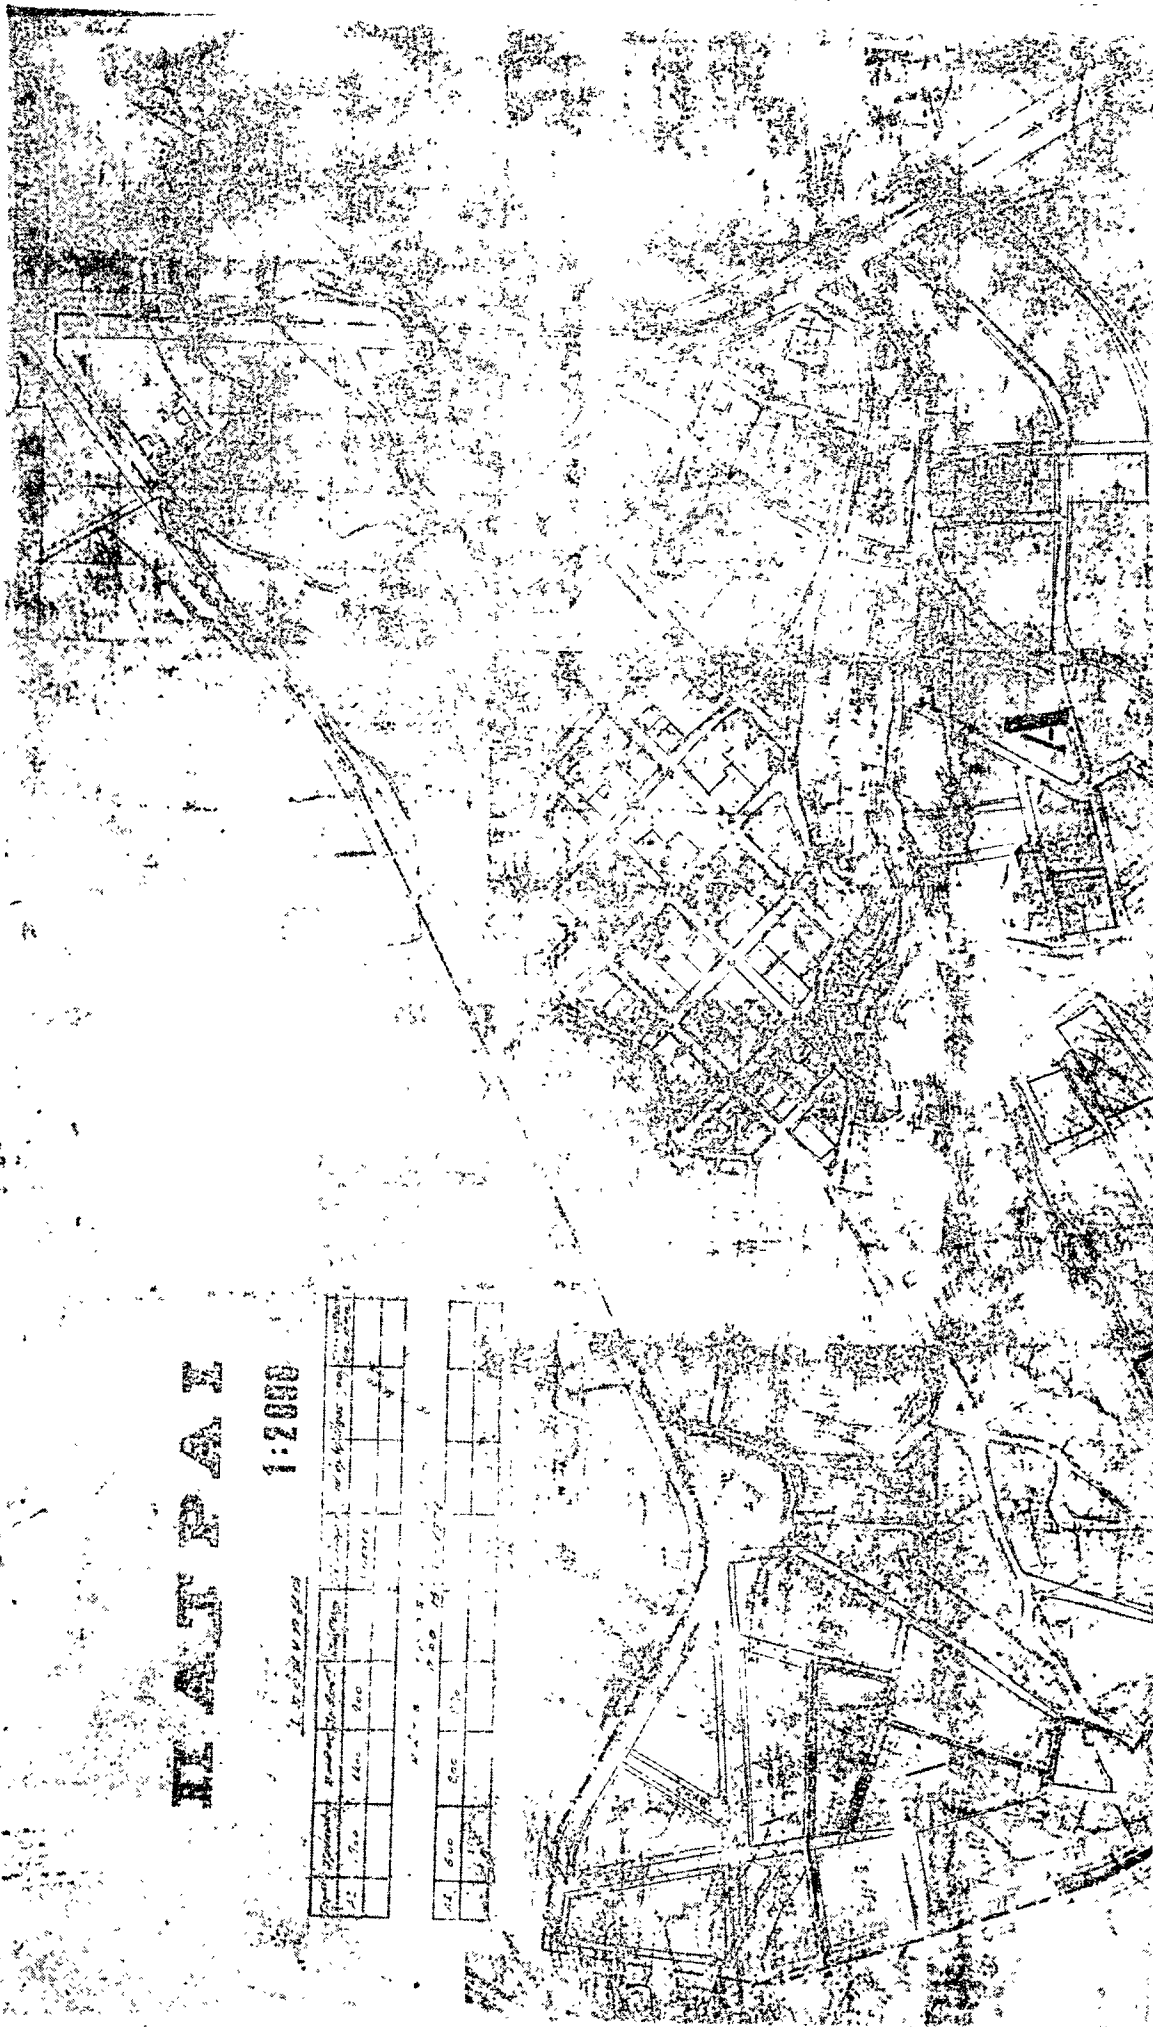

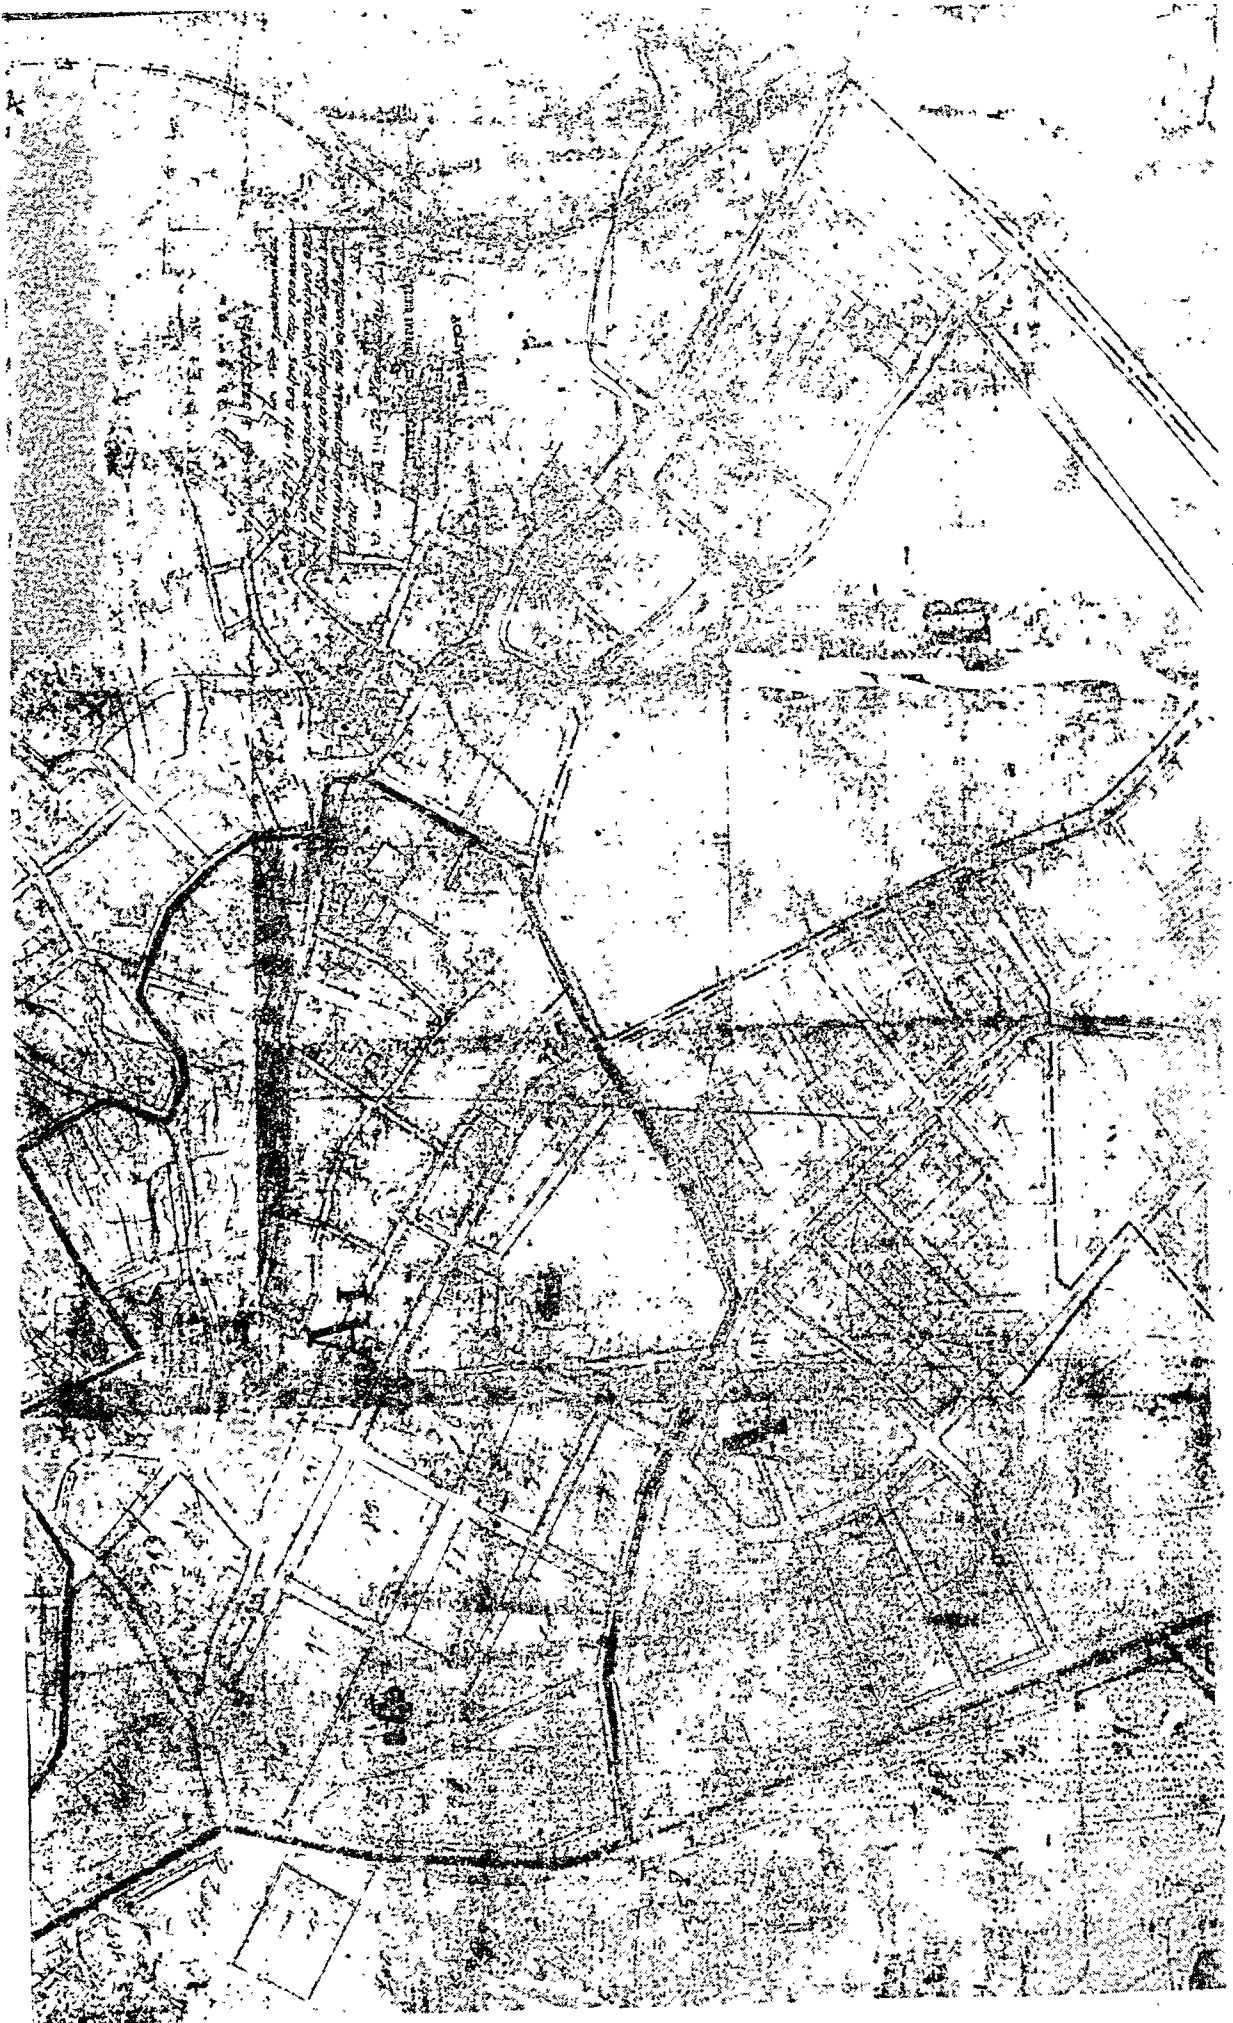

## ΑΝΑΚΟΙΝΩΣΕΙΣ

(13)

Περί ειδοποίησης της γενομένης παρακαταθέσεως αποζημιώσεως λόγω προσκυρώσεως εις περιοχήν Ἀγίας Γλυκερίας Δήμου Γαλατσίου.

Ὁ Δημήτριος Γρηγορίου Ρώντας, κάτοικος Ἀθηνῶν, ὁδὸς Γερανίου ἀριθ. 41, γνωστοποιεῖ ὅτι ἡ διὰ τῆς ὑπ' ἀριθ. 1540) 1972 ἀποφάσεως τοῦ Μονομελοῦς Πρωτοδικείου Ἀθηνῶν (Διαδικασία Ἀπαλλοτριώσεων) καθορισθεῖσα προσωρινὴ τιμὴ μονάδος ἀποζημιώσεως ἐκ δραχ. 1.200 κατὰ μ2, ἦτοι ἐν ὄλῳ 194.400 διὰ τὴν πρῶην ἰδιωτικὴν ὁδὸν κειμένην εἰς θέσιν Ἀγίας Γλυκερίας Δήμου Γαλατσίου ἐκ μ2 162, προσκυρωθεῖσα εἰς τὴν ἰδιοκτησίαν αὐτοῦ δυνάμει τῆς ὑπ' ἀριθ. 102)1957 πράξεως τακτοποιήσεως καὶ ἀναλογισμοῦ ἀποζημιώσεως τοῦ Γραφείου Πολεοδομίας Ἀθηνῶν, κυρωθεῖσης διὰ τῆς ὑπ' ἀριθ. Ε. 35562)61)27.1.1962 ἀποφάσεως Ὑπουργοῦ Δημοσίων Ἔργων, κατετέθη εἰς τὸ Ταμεῖον Παρακαταθηκῶν καὶ Δανείων Ἀθηνῶν, ἀποδοτέας εἰς τοὺς δυνάμει δικαστικῆς ἀποφάσεως ἀναγνωρισθσομένους δικαιούχους, ἐκδοθέντος τοῦ ὑπ' ἀριθ. 304620)11.12.72 γραμματίου συστάσεως παρακαταθήκης τοῦ Ταμείου Παρακαταθηκῶν καὶ Δανείων Ἀθηνῶν.

Ἐν Ἀθήναις τῇ 12 Δεκεμβρίου 1972

Ὁ Πληρεξούσιος Δικηγόρος  
ΓΕΩΡΓΙΟΣ ΝΙΚ. ΔΑΣΚΑΛΑΚΗΣ

ΔΙΟΡΘΩΣΕΙΣ ΗΜΑΡΤΗΜΕΝΩΝ

(14)

Εἰς τὴν ὑπ' ἀριθ. 532444)26.7.1972 ἀνακοίνωσιν τοῦ Ἑλληνικοῦ Ὄργανισμοῦ Τουρισμοῦ, περὶ ειδοποίησης τῆς γενομένης παρακαταθέσεως τιμήματος ἀποζημιώσεως δι' ἀπαλλοτριώσιν ἐδαφικῶν ἐκτάσεων εἰς Ἰ.Π. «ΚΑΛΛΙΔΡΟΜΟΥ» (Ψωρονερία) Θερμοπυλῶν Φθιώτιδος, τὴν δημοσιευθεῖσαν εἰς τὸ ὑπ' ἀριθ. 212 τῆς 22.8.1972 ΦΕΚ (τ. Δ'), διορθοῦται ἡ ἐσφαλμένως ἀναγραφείσα φράσις «...τοῦ Μονομελοῦς Πρωτοδικείου Ἀθηνῶν...» εἰς τὸ ὄρθον «...τοῦ Μονομελοῦς Πρωτοδικείου Λαμίας...».

(Ἐκ τοῦ Ε.Ο.Τ.)

(15)

Εἰς τὴν ὑπ' ἀριθ. Α'26379)8082)6.11.1972 κοινὴν ἀπόφασιν τῶν Ὑπουργῶν Ἑθνικῆς Οἰκονομίας καὶ Οἰκονομικῶν, περὶ ἀναγκαστικῆς ἀπαλλοτριώσεως ἐδαφικῆς ἐκτάσεως εἰς περιοχήν Ἀναβύσου—Ἀττικῆς, ὑπὲρ καὶ δαπάναις τοῦ Ε.Ο.Τ., τὴν δημοσιευθεῖσαν εἰς τὸ ὑπ' ἀριθ. 311 τῆς 17.11.1972 ΦΕΚ (τ. Δ'), διορθοῦται ὁ ἀριθμὸς τῆς ἀποφάσεως ἀπὸ τοῦ ἐσφαλμένως ἀναγραφέντος «Ἀριθ. Α. 26379)7082» εἰς τὸ ὄρθον «Ἀριθ. Α. 26379)8082».

(Ἐκ τοῦ Ἑθνικοῦ Τυπογραφείου)

(16)

Εἰς τὴν ὑπ' ἀριθ. Α. 24306)7487)7.10.1972 κοινὴν ἀπόφασιν τῶν Ὑπουργῶν Ἑθνικῆς Οἰκονομίας καὶ Οἰκονομικῶν, περὶ ἀναγκαστικῆς ἀπαλλοτριώσεως ἐδαφικῆς ἐκτάσεως εἰς Πλαιτὸν Καλαμάκι Κορινθίας ὑπὲρ καὶ δαπάναις τῆς Ε.Π.Ε. «Ο.Μ. ΣΤΑΘΟΠΟΥΛΟΣ ΤΟΥΡΙΣΤΙΚΑΙ ΕΠΙΧΕΙΡΗΣΕΙΣ», τὴν δημοσιευθεῖσαν εἰς τὸ ὑπ' ἀριθ. 270 τῆς 14.10.1972 (τ. Δ'), διορθοῦται εἰς τὴν παράγραφον α' τοῦ σκεπτικοῦ ἡ χρονολογία ἐκδόσεως τοῦ Ν.Δ. 3430)1955, ἀπὸ τοῦ ἐσφαλμένως ἀναγραφέντος «...τοῦ Ν.Δ. 3430)1950...», εἰς τὸ ὄρθον «...τοῦ Ν.Δ. 3430)1955...».

(Ἐκ τοῦ Ἑθνικοῦ Τυπογραφείου)

(17)

Ἐκ τοῦ ὑπ' ἀριθ. 233 τῆς 20.9.1972 ΦΕΚ τοῦ παρόντος τεύχους, διαγράφεται ἡ ὑπ' ἀριθ. Π. 9707)26.6.1972 ἀπόφασις τοῦ Νομάρχου Ἀχαΐας «περὶ ἀναγκαστικῆς ἀπαλλοτριώσεως ἀκινήτου δι' ἀνάγκας τῆς ἐπαρχιακῆς ὁδοῦ Καμαρών — Πιτίτσης — Ἀγίου Βασιλείου, Νομοῦ Ἀχαΐας», ὡς δημοσιευθεῖσα εἰς τὸ ὑπ' ἀριθ. 191 τῆς 17.8.1972 ΦΕΚ τοῦ ἰδίου τεύχους.

(Ἐκ τοῦ Ἑθνικοῦ Τυπογραφείου)

ΕΘΝΙΚΟΝ ΓΡΑΦΕΙΟΝ ΜΕΛΕΤΩΝ  
ΑΡΗΝΡΑΣΗ

Κτηματολογικός πίναξ  
ΕΠΙΘΑΝΕΙΑΙ ΑΠΑΛ/ΜΕΝΩΝ ΙΔΙΟΚΤΗΣΙΩΝ

ΠΙΝΑΞ  
12.21

ΕΡΓΟΝ  
ΤΜΗΜΑ  
Χ.Θ.Ε.Σ.Σ

ΣΤΟΙΧΕΙΑ ΙΔΙΟΚΤΗΣΙΑΣ		ΑΠΑΛΛΟΤΡΙΟΥΜΕΝΗ ΕΚΤΑΣΙΣ ΕΙΣ ΜΕΤΡΑ ΤΕΤΡΑΓΟΝΙΚΑ [m <sup>2</sup> ]															Συνολική προεπιτιμωμένη ΔΑΠΑΝΗ εις δραχ	ΠΑΡΑΤΗΡΗΣΕΙΣ	ΕΠΩΝΥΜΟΝ		
Α/Α	ΕΝΔΕΙΞΙΣ ΤΕΜΑΧΙΟΥ	ΣΥΝΟΛΙΚΗ	Κ Α Τ Ε Ι Δ Ο Σ															Τιμή μονάδος/m <sup>2</sup> εις δραχ			
			ἀγρός θηρικός		ἀγρός ποιητικός		ἀγρός χερσός	ἐλαιών ἀγρός	ἐλαιών φυτεία	ὄπωρών	ἀμπελος	δάσος	χέρσον θαμνώδες	χέρσον πετρώδες	οἰκόμενον	κῆπος					
1	2	3	4	Εἶδος καλλιέργειας	Εἶδος καλλιέργειας	1	4											4	5	6	
			3α		3β		3γ	3δ	3ε	3ς	3η	3θ	3ι	3κ	3λ	3μ	3ν				
79	111	2001	2001																		
80	112	636	636															8004			Αδελφοί
81	113	294	294															2544			Δουκάκης
82	114	242	242															1176			"
83	115	695	695															968			"
84	116	180	180															2780			Γραμμένος
85	117	2614	2614															720			Δουκάκης
86	120	328	328															10456			Καρβούνης
87	250	240				240												1312			Παντελίδος
88	252	21																240			Μέξας
89	254	50				50											21	420			Παντελίδος
90	256	144				144												50			Κρητικός
91	257	139				139												144			Κόντης
92	258	119				119												139			Μέξας
93	259	360				360												119			Παντελίδος
94	260	382				382												360	καλύβη 60μ <sup>2</sup>		Κόντης
95	261	331				331												382	ἀξίας 3000δραχ		Παντελίδος
96	262	1125 965				1125 965												331	οἰκία 90 μ <sup>2</sup>		Μουλίνος
97	263	488				488												1125 960	ἀξίας 22500		Μπίτζης
98	264	1259 460				1259 460												488			Παντελίδος
99	265	1706				1706												1259 460			"
100	266	479 329				329 479												520 520	φρέαρ ἀξ. 5000δραχ		Παντελίδος
101	267	101				101												6824			"
102	268	56				56												1916			"
103	269	281				281												404			Μονόπωλης
104	270	207				207												224			Βέργης
Σελίδος		14478	6990			4637	2830											1124			Μουλίνος
εκ μεταφορ		23619	6753	1927		10795	2113											828			Μονόπωλης
εις μεταφορ		38097	13743	1927		15432	4943											21			
ή σύνολο																		2031			
																		96514			



ΕΡΓΟΝ ΤΜΗΜΑ Χ.Θ.Ε.Σ.Ι.Σ		ΣΤΟΙΧΕΙΑ ΙΔΙΟΚΤΗΤΟΥ			ΣΤΟΙΧΕΙΑ ΙΔΙΟΚΤΗΤΩΝ	
ΕΠΩΝΥΜΟΝ	ΟΝΟΜΑ	ΟΝΟΜΑ ΠΑΤΡΟΣ	ΤΟΠΟΣ ΔΙΑΜΟΗΣ ΔΙΕΥΘΥΝΣΙΣ	ΕΝΔΕΙΞΗ ΤΕΜΑΧΙΟΥ	ΠΛ	
6	7	8	9	ΣΕΛΙΣ 4		
				10	11	
Αδελφοί	Μαρτίνη	Κων/νος	Πέλεκας	111	79	
Δουκάκης	Σπυρίδων	Γαλάκτιος	"	112	80	
"	Γεώργιος	"	"	113	81	
"	Ανδρέας	"	"	114	82	
Γραμμένος	Γεώργιος	Νικόλαος	"	115	83	
Δουκάκης	Ανδρέας	Γαλάκτιος	"	116	84	
Καρβούνης	Γεώργιος	Ιωάννης	"	117	85	
Παντελιός	Νικόλαος	"	"	120	86	
Μέξας	Γεώργιος	Αντώνιος	"	250	87	
Παντελιός	Σπυρίδων	Αναστάσιος	"	252	88	
Κρητικός	Γεώργιος	Επαμεινώνδας	"	254	89	
Κόντης	Σπυρίδων	Κων/νος	"	256	90	
Μέξας	Γεώργιος	Ιωάννης	"	257	91	
Παντελιός	Δημήτριος	"	"	258	92	
Κόντης	Ιωάννης	Σπυρίδων	"	259	93	
Παντελιός	Αντώνιος	Ανδρέας	"	260	94	
Μουλίνος	Σπυρίδων	Νικόλαος	"	261	95	
Μπίζης	Δημήτριος	Αλοΐσιος	"	262	96	
Παντελιός	Σπυρίδων Δημήτριος	Γεώργιος	"	263	97	
"	Κων/νος	Ιωάννης	"	264	98	
δρ. Παυλιός	Σπυρίδων Αντώνιος	Αναστάσιος	"	265	99	
"	Σπυρίδων Αντώνιος	Αναστάσιος	"	266	100	
Μονόπωλης	Γεώργιος	Κων/νος	"	267	101	
Βέργης	Σταμάτιος	Γεώργιος	"	268	102	
Μουλίνος	Σπυρίδων	Νικόλαος	"	269	103	
Μονόπωλης	Ανδρέας	Συμεών	"	270	104	

Δ.Τ.Ε  
16/02/2024 ΑΙΤΗΣΗ

Αληθ

Του Μιλτιάδη Λοκίρη Κατοίκου Αλκονί Κέρκυρας

του Κωνσταντίνου και της ~~Χρυσού~~ <sup>Ευαγγελίας</sup>

ΠΕΡΙΦΕΡΕΙΑ ΙΟΝΙΩΝ ΝΗΣΩΝ  
ΓΕΝ. Δ/ΝΣΗ ΔΙ/ΣΗΣ, ΟΙΚ/ΚΩΝ & ΠΛ/ΚΗΣ  
Δ/ΝΣΗ ΔΙΟΙΚΗΣΗΣ - Τμ. ΓΡΑΜΜΕΙΑΣ  
Αρ. Πρωτ.: 14610/6763  
Ημερ. Παραλαβής: 16-02-2024

Προς ΠΕΡΙΦΕΡΕΙΑ ΙΟΝΙΩΝ ΝΗΣΩΝ, ΔΙΕΥΘΥΝΣΗ ΤΕΧΝΙΚΩΝ ΕΡΓΩΝ Π.Ε. ΚΕΡΚΥΡΑΣ

Για την ανάκληση της αναγκαστικής απαλλοτρίωσης που προκηρύχθηκε με την υπ. αρ. ΤΥ 66783/1972 (ΦΕΚ 352 Δ /14-12-1972) απόφαση Νομάρχη Κέρκυρας "Περί αναγκαστικής απαλλοτριώσεως αγροτικών κτημάτων δια την βελτίωση της υφιστάμενης οδού Κέρκυρας - Τρικλίνου - Μπίζι - Πέλεκα - Πλακωτού κατά το τμήμα αυτής από χ.θ. 3+380 μέχρι 5+110 (Λατομείο Μπίζι - Πέλεκας) και χ.θ. 5+110 μέχρι 6+750 (Πέλεκας - Πλακωτό) Ν. Κερκύρας και ειδικότερα της υπ. αρ. 265 κτηματολογικής μερίδας με φερόμενο ιδιοκτήτη τον Παντελίο Σπυρίδωνα του Αναστασίου.

Σύμφωνα με το Ν. 2882/6-2-01 (ΦΕΚ 17 Α') : Κώδικας Αναγκαστικών Απαλλοτριώσεων Ακινήτων και σε εφαρμογή του άρθρου 7 παρ. 1 σύμφωνα με την οποία «Η αναγκαστική απαλλοτρίωση συντελείται με την καταβολή στον δικαστικώς αναγνωρισθέντα ή στον αληθινό δικαιούχο της αποζημίωσης που προσδιορίστηκε προσωρινά ή οριστικά κατά τον παρόντα νόμο ή με τη δημοσίευση στην Εφημερίδα της Κυβερνήσεως γνωστοποίησης ότι η αποζημίωση, η δικαστική δαπάνη,... καθώς και η αμοιβή των πληρεξουσίων δικηγόρων κατατέθηκε στο Ταμείο Παρακαταθηκών και Δανείων ...», του άρθρου 11 παρ. 1 όπως τροποποιήθηκε και ισχύει σύμφωνα με το οποίο «Η αρχή που κήρυξε την αναγκαστική απαλλοτρίωση δύναται με απόφασή της να την ανακαλέσει, ολικώς ή μερικώς, πριν συντελεσθεί, ...», και παρ. 3 όπως τροποποιήθηκε και ισχύει με το οποίο « Η αναγκαστική απαλλοτρίωση αίρεται αυτοδικαίως εάν δεν συντελεστεί μέσα σε ενάμισι έτος από τη δημοσίευση της απόφασης προσωρινού καθορισμού της αποζημίωσης και, σε περίπτωση απευθείας οριστικού καθορισμού αυτής, από τη δημοσίευση της σχετικής απόφασης. Η αρμόδια για την κήρυξη της απαλλοτρίωσης αρχή υποχρεούται να εκδώσει μέσα σε έξι (6) μήνες από τη λήξη της προθεσμίας του προηγούμενου εδαφίου βεβαιωτική πράξη για την επελθούσα αυτοδίκαιη άρση. Η πράξη αυτή δημοσιεύεται στην Εφημερίδα της Κυβερνήσεως» και του γεγονότος ότι όλες οι ανωτέρω προθεσμίες έχουν παρέλθει και η κτηματολογική μερίδα Νο 265 δεν έχει αποζημιωθεί σύμφωνα με το υπ. αρ. πρωτ. 59738/24006/05-08-2021 έγγραφο της Διεύθυνσης Οικονομικού Περιφέρειας Ιονίων Νήσων (επισυνάπτεται),

Αιτούμαστε την έκδοση βεβαιωτικής πράξης άρσης της αυτοδίκαιης επελθούσης αναγκαστικής απαλλοτρίωσης που προκηρύχθηκε με την υπ. αρ. ΤΥ 66783/1972 (ΦΕΚ 352 Δ /14-12-1972) απόφαση Νομάρχη Κέρκυρας "Περί αναγκαστικής απαλλοτριώσεως αγροτικών κτημάτων δια την βελτίωση της υφιστάμενης οδού Κέρκυρας - Τρικλίνου - Μπίζι - Πέλεκα - Πλακωτού κατά το τμήμα αυτής από χ.θ. 3+380 μέχρι 5+110 (Λατομείο Μπίζι - Πέλεκας) και χ.θ. 5+110 μέχρι 6+750 (Πέλεκας - Πλακωτό) Ν. Κερκύρας" και αφορά την ιδιοκτησία του κτηματολογικού πίνακα Νο 265 και την δημοσίευσης της στην Εφημερίδα της Κυβερνήσεως».

Ο ΑΙΤΩΝ



ΕΛΛΗΝΙΚΗ ΔΗΜΟΚΡΑΤΙΑ  
ΠΕΡΙΦΕΡΕΙΑ ΙΟΝΙΩΝ ΝΗΣΩΝ

ΓΕΝΙΚΗ ΔΙΕΥΘΥΝΣΗ  
ΕΣΩΤΕΡΙΚΗΣ ΛΕΙΤΟΥΡΓΙΑΣ  
ΔΙΕΥΘΥΝΣΗ ΟΙΚΟΝΟΜΙΚΟΥ  
ΤΜΗΜΑ ΠΡΟΣΟΔΩΝ,  
ΠΕΡΙΟΥΣΙΑΣ & ΤΑΜΕΙΑΚΗΣ  
ΔΙΑΧΕΙΡΙΣΗΣ

Δ/ση: ΣΑΜΑΡΑ 13

Τ.Κ.: 49100

Πληροφορίες: Ε.Τσουράκη

Τηλέφωνο: 2661362256

e-mail: etsouraki@pin.gov.gr

Κέρκυρα, 05 /08/2021

Αριθμός Πρωτ.: 59738/24006

Βαθμός Ασφαλείας:

Βαθμός

Προτεραιότητας:

Χρόνος Διατήρησης:

Θέμα: Αποζημίωση απαλλοτρίωσης.

Σχετ: Η από 29-07-2021 αίτηση του Παντελιού Πέτρου του Σπυρίδωνος περί αποζημίωσης κτηματολογικής μερίδας .

Κατόπιν ελέγχου που διενεργήθηκε στα αρχεία του Νομαρχιακού Ταμείου Κέρκυρας, που τηρούνται στην υπηρεσία μας βεβαιώνουμε τα κάτωθι:

- 1) Η κτηματολογική μερίδα Νο 265 φερόμενη ως ιδιοκτησία Σπυρίδωνος Παντελιού του Αναστασίου στην Κύρια Κοινοτική Οδό Κ69 Τρίκλινο-Μπίζι-Πέλεκας -Πλακωτό (II+III) Λατομείον Μπίζι Πέλεκας Πλακωτό δεν έχει αποζημιωθεί.
- 2) Η κτηματολογική μερίδα Νο 10 φερόμενη ως ιδιοκτησία Παντελιού Σπυρίδωνος του Αναστασίου στην Εθνική οδό Γέφυρας Ερμόνων- Αυχένος Πλακω- - Παραλία Γλυφάδας έχει αποζημιωθεί με το ΧΕ 471/74 και το ποσο των 1.750 δρχ.



## -----Παράλειψη-----

Στη συνέχεια τοποθετήθηκε και έδωσε διευκρινήσεις επί του θέματος ο Θεματικός Αντιπεριφερειάρχης Τεχνικών Έργων & Προγραμματισμού, κ. Γεώργιος Μάμαλος.

Ακολούθησε διαλογική συζήτηση, όπου τέθηκαν ερωτήσεις και τοποθετήθηκαν επί του θέματος οι επικεφαλής των παρατάξεων και οι περιφερειακοί σύμβουλοι.

Ο επικεφαλής της παράταξης «ΑΝ.Α.Σ.Α. για τα Ιόνια Νησιά», Περιφερειακός Σύμβουλος κ. Θεόδωρος Γαλιατσάτος δήλωσε ότι ψηφίζουν κατά της εισηγήσεως, διατηρώντας την ίδια θέση που διατύπωσαν και στην Περιφερειακή Επιτροπή. Υπογράμμισε ότι οι χώροι που κάποτε εκτιμήθηκαν αναγκαίοι για δημοτική οδοποιία, αξιολογήθηκαν με βάση κάποιο σκεπτικό και ενδέχεται ο Δήμος Κεντρικής Κέρκυρας να συνεχίζει να τους χρειάζεται. Αυθαίρετα λοιπόν και χωρίς προηγούμενη συνεννόηση με το Δήμο δεν μπορεί να ανατραπεί αυτό το σκεπτικό. Θα έπρεπε να είχε κατατεθεί στο Περιφερειακό Συμβούλιο, μελέτη ενιαίου χειρισμού μεταξύ της Περιφέρειας και του Δήμου, έτσι ώστε να έχει το Σώμα μια πλήρη εικόνα επί του θέματος.

Η επικεφαλής της παράταξης «Λαϊκή Συσπείρωση Ιονίων Νήσων», Περιφερειακή Σύμβουλος κ. Αλεξάνδρα Μπαλού δήλωσε ότι ψηφίζουν ΛΕΥΚΟ για τους εξής λόγους :

- Επεσήμανε ότι δεν υπάρχει τεκμηρίωση, σε συνεννόηση με τον Δήμο Κεντρικής Κέρκυρας ότι αυτός ο σχεδιασμός παύει να είναι αναγκαίος ή μπορεί να είναι κατά το ένα τμήμα του αναγκαίος. Ούτε υπάρχει εικόνα της περιοχής.
- Υπογράμμισε ότι οι ιδιοκτήτες των χώρων έχουν ζημιωθεί από την στέρση της γης τους, η οποία τους επιστρέφεται, αφού όμως επί σειρά ετών έμεινε αναξιοποίητη.
- Τέλος, τόνισε ότι διαφαίνεται η αδυναμία του Επιτελικού Κράτους όλων των κυβερνήσεων που διαδέχτηκαν η μία την άλλη, από τότε έως και σήμερα.

Η Περιφερειακή Σύμβουλος της παράταξης «Μένουμε Ιόνιο», κ. Αθηνά Αρβανιτάκη δήλωσε ότι ψηφίζουν κατά της εισηγήσεως και υπογράμμισε την πολυετή ταλαιπωρία των εμπλεκόμενων πολιτών. Επεσήμανε ότι έπρεπε να υπάρξει σχεδιασμός και συνεργασία της Περιφέρειας Ιονίων Νήσων και του Δήμου Κεντρικής Κέρκυρας για την μη χρήση των χώρων, επειδή πιστεύουν ότι χωρίς κοινό σχεδιασμό μεταξύ των δύο φορέων, μπορεί να ανακύψουν σημαντικά προβλήματα στο μέλλον.

## -----Παράλειψη-----

**ΑΠΟΦΑΣΙΖΕΙ ΚΑΤΑ ΠΛΕΙΟΨΗΦΙΑ**

Το Περιφερειακό Συμβούλιο Ιονίων Νήσων αποφάσισε κατά πλειοψηφία την έκδοση απόφασης βεβαίωσης μερικής ανάκλησης της αυτοδίκαιης επελευθέρωσης αναγκαστικής απαλλοτρίωσης που προκηρύχθηκε με την υπ. αρ. ΤΥ 66783/1972 (ΦΕΚ 352 Δ /14-12-1972) απόφαση Νομάρχη Κέρκυρας "Περί αναγκαστικής απαλλοτριώσεως αγροτικών κτημάτων δια την βελτίωση της υφιστάμενης οδού Κέρκυρας – Τρικλίνου – Μπίζι – Πέλεκα - Πλακωτού κατά το τμήμα αυτής από χ.θ. 3+380 μέχρι 5+110 (Λατομείο Μπίζι – Πέλεκας) και χ.θ. 5+110 μέχρι 6+750 (Πέλεκας – Πλακωτό) Ν. Κερκύρας" και αφορά την ιδιοκτησία Νο 265 του συνημμένου κτηματολογικού διαγράμματος, λόγω μη συντέλεσης αυτής σύμφωνα με

τις διατάξεις του άρθρου 11 παρ. 3 του Ν. 2882/01 περί “ανάκλησης και άρσης μη συντελεσμένης απαλλοτρίωσης”, όπως τροποποιήθηκε και ισχύει.

Η Απόφαση να δημοσιευθεί στην Εφημερίδα της Κυβερνήσεως.

Μειοψηφούντων των κάτωθι Περιφερειακών Συμβούλων κ.κ. Θεόδωρου Γαλιατσάτου, Αλεξάνδρου Μιχαλά, Διονυσίου Γιακουμέλου και Αθηνάς Αρβανιτάκη.

Ψηφίζουν ΛΕΥΚΟ οι κάτωθι Περιφερειακοί Σύμβουλοι κ.κ Αλεξάνδρα Μπαλού, Νικόλαος Γκισγκίνης και Παναγιώτης Σοφός.

-----Παράλειψη-----

Αφού εξαντλήθηκαν τα θέματα λύεται η συνεδρίαση.  
Συντάχθηκε το πρακτικό και αφού διαβάστηκε και βεβαιώθηκε υπογράφεται.

Η παρούσα απόφαση έλαβε αυξ. αριθμό **72-10/30-03-2024**

**Η Πρόεδρος Π.Σ.**

**Ο Γραμματέας Π.Σ.**

**Ολυμπία (Ολίβια) Καρδακάρη**

**Αλέξανδρος (Αλέκος) Μιχαλάς**