



**ΕΛΛΗΝΙΚΗ ΔΗΜΟΚΡΑΤΙΑ
ΠΕΡΙΦΕΡΕΙΑ ΙΟΝΙΩΝ ΝΗΣΩΝ**

ΑΠΟΣΠΑΣΜΑ

Από τα πρακτικά της με αριθμό 1ης/2025 τακτικής συνεδρίασης του Περιφερειακού Συμβουλίου, το Σάββατο 18 του μηνός Ιανουαρίου 2025, με τηλεδιάσκεψη μέσω της υπηρεσίας e:Presence.gov.gr.

Αριθ. Απόφασης 6-1/18-01-2025

ΠΕΡΙΛΗΨΗ: Απόφαση βεβαίωσης μερικής ανάκλησης αναγκαστικής απαλλοτριώσεως που προκηρύχθηκε με την υπ. αρ. ΤΥ 66783/1972 (ΦΕΚ 352 Δ /14-12-1972) απόφαση Νομάρχη Κέρκυρας “Περί αναγκαστικής απαλλοτριώσεως αγροτικών κτημάτων δια την βελτίωση της υφιστάμενης οδού Κέρκυρας - Τρικλίνου - Μπίζι – Πέλεκα - Πλακωτού κατά το τμήμα αυτής από χ.θ. 3+380 μέχρι 5+110 (Λατομείο Μπίζι – Πέλεκας) και χ.θ. 5+110 μέχρι 6+750 (Πέλεκας – Πλακωτό) Ν. Κερκύρας και αφορά την ιδιοκτησία Νο 78α του συνημμένου κτηματολογικού πίνακα.

Σήμερα, ημέρα Σάββατο 18 Ιανουαρίου 2025 και ώρα 10:00 π.μ., συνήλθαν σε τακτική συνεδρίαση με τηλεδιάσκεψη, μέσω της υπηρεσίας e:Presence.gov.gr, τα μέλη του Περιφερειακού Συμβουλίου της Περιφέρειας Ιονίων Νήσων, που αναδείχθηκαν κατά τις εκλογές της 8^{ης} Οκτωβρίου 2023 και ανακηρύχθηκαν με την υπ’ αριθμ. 1371/2023 απόφαση του Πολυμελούς Πρωτοδικείου Κέρκυρας, κατόπιν της υπ’ αριθ. πρωτ. οικ. 2228/2/10-01-2025 πρόσκλησης της Προέδρου του Περιφερειακού Συμβουλίου Ιονίων Νήσων, σύμφωνα με την προαναφερθείσα απόφαση και με τα προβλεπόμενα των άρθρων 167 - 169 του Ν.3852/2010: «Πρόγραμμα Καλλικράτης», όπως έχουν τροποποιηθεί και ισχύουν.

Παρόντες στη συνεδρίαση ήταν:

1. Ολυμπία (Ολίβια) Καρδακάρη του Νικολάου, Πρόεδρος Π.Σ.
2. Νικόλαος Μουζακίτης του Σπυρίδωνος, Αντιπρόεδρος Π.Σ.
3. Αλέξανδρος (Αλέκος) Μιχαλάς του Διονυσίου, Γραμματέας Π.Σ.
4. Αλέξανδρος Δήμου του Κωνσταντίνου
5. Αντώνιος Δουβίτσας του Ιωάννη
6. Ευστάθιος – Σωτήριος Κουρής του Σπυρίδωνος
7. Κωνσταντίνος Καποδίστριας του Δημητρίου
8. Σάββας Κουλούρης του Ευαγγέλου
9. Θεόδωρος Κοντζιάλης του Βασιλείου
10. Σπύρος Αργυρός του Νικολάου
11. Ιωάννης Αρμενιάκος του Γεωργίου
12. Μιχαήλ Διαβάτης του Σπυρίδωνος
13. Ιωάννης Ζήκος του Κωνσταντίνου
14. Αιμιλία Μόσχου του Λεωνίδα
15. Σπυρίδων Ιωάννου του Δημητρίου

16. Γεώργιος Μάμαλος του Ιωάννη
17. Ευτύχιος Ζουριδάκης του Εμμανουήλ
18. Ελένη Παπαναστασάτου του Γεωργίου
19. Νεκτάριος Αραβαντινός – Σιμωνέτος του Χαραλάμπους - Παναγή
20. Σμαραγδούλα Σαρδελή του Θεοδώρου
21. Κωνσταντίνος (Μολοντός) Τσιριγώτης του Διονυσίου
22. Ρόδη Κράτσα – Τσαγκαροπούλου συζ. Αποστόλου
23. Κωνσταντίνος Ζορμπάς του Δημητρίου
24. Γιαννούλα (Γιάννα) Κουλουμπή του Ανδρέα - Στεφάνου
25. Θεόδωρος Γαλιατσάτος του Αποστόλου
26. Διονύσιος Γιακουμέλος του Αναστασίου
27. Αλεξάνδρα Μπαλού του Αριστείδη
28. Νικόλαος Γκισγκίνης του Γεωργίου
29. Παναγιώτης Σοφός του Διονυσίου
30. Μαρία Δρυ του Γεωργίου
31. Αθηνά Αρβανιτάκη του Νικολάου (ΜΑΜΑΛΟΥ)

Απουσίαζαν αν και κλήθηκαν οι Περιφερειακοί Σύμβουλοι:

1. Χρήστος Άνθης του Κωνσταντίνου
2. Γεώργιος Πλαγιώτης του Ανδρέα
3. Ανδρέας Κτενάς του Γεωργίου
4. Αικατερίνη Μοθωναίου του Διονυσίου

Οι οποίοι απουσίαζαν δικαιολογημένα.

Διαπιστώθηκε ότι υπάρχει η νόμιμη απαρτία, επειδή σε σύνολο τριάντα πέντε (35) Περιφερειακών Συμβούλων βρέθηκαν παρόντες τριάντα ένας (31) και η Πρόεδρος του Περιφερειακού Συμβουλίου, κ. Ολυμπία (Ολίβια) Καρδακάρη κήρυξε την έναρξη της συνεδρίασης.

Στην συνεδρίαση ήταν παρών ο Περιφερειάρχης Ιονίων Νήσων, κ. Ιωάννης Τρεπεκλής του Αναστασίου.

Στην συνεδρίαση ήταν παρών ο Εκτελεστικός Γραμματέας Περιφέρειας Ιονίων Νήσων, κ. Ιωάννης Τριανταφυλλούδης του Χρήστου.

-----Παράλειψη-----

Στη συνέχεια, η Πρόεδρος έθεσε προς ψήφιση τα θέματα που κατατέθηκαν εκτός ημερήσιας διάταξης προκειμένου το Σώμα να αποφασίσει για την συζήτησή τους :

1ο ΘΕΜΑ ΕΗΔ: ΦΟΔΣΑ Ι.Ν.: ΝΑ ΣΤΑΜΑΤΗΣΕΙ Η ΑΦΑΙΜΑΞΗ ΤΟΥ ΛΑΟΥ ΑΠΟ ΤΗΝ ΔΙΑΧΕΙΡΙΣΗ ΤΩΝ ΑΠΟΡΡΙΜΜΑΤΩΝ. ΝΑ ΚΑΤΑΡΓΗΘΕΙ ΤΟ ΑΠΑΡΑΔΕΚΤΟ «ΠΡΑΣΙΝΟ ΧΑΡΑΤΣΙ ΤΕΛΟΥΣ ΤΑΦΗΣ».

Εισηγήτρια: Η επικεφαλής της παράταξης «Λαϊκή Συσπείρωση Ιονίων Νήσων», κ. Αλεξάνδρα Μπαλού.

2ο ΘΕΜΑ ΕΗΔ: Απόσυρση και καταστροφή πάσης φύσεως υλικού και εξοπλισμού της Π.Ε. Κεφαλληνίας.

Εισηγητής: Ο Αντιπεριφερειάρχης Π.Ε. Κεφαλληνίας & Ιθάκης, κ. Ευστάθιος - Σωτήριος Κουρής.

ΠΡΟΤΑΣΗ ΨΗΦΙΣΜΑΤΟΣ : Έκδοση ψηφίσματος στήριξης των Ξενοδοχοϋπαλλήλων.

Εισηγήτρια: Η επικεφαλής της παράταξης «Λαϊκή Συσπείρωση Ιονίων Νήσων», κ. Αλεξάνδρα Μπαλού.

Το 1ο θέμα εκτός ημερήσιας διάταξης, τέθηκε από την Πρόεδρο του Περιφερειακού Συμβουλίου στο Σώμα προς συζήτηση, προκειμένου να συζητηθεί στην συνεδρίαση ως θέμα εκτός ημερήσιας διάταξης.

Το Σώμα αποφάσισε κατά πλειοψηφία τη μη συζήτηση του θέματος και την εισαγωγή του σε ειδική, μονοθεματική συνεδρίαση του Περιφερειακού Συμβουλίου Ιονίων Νήσων, όπου θα κληθούν να συμμετέχουν οι Δήμαρχοι των Ιονίων Νήσων, καθώς και αρμόδιοι φορείς.

Το 2ο θέμα εκτός ημερήσιας διάταξης, τέθηκε από την Πρόεδρο του Περιφερειακού Συμβουλίου στο Σώμα προς συζήτηση, προκειμένου να συζητηθεί στην συνεδρίαση ως θέμα εκτός ημερήσιας διάταξης.

Το Σώμα αποφάσισε ομόφωνα τη συζήτηση του θέματος.

Η πρόταση ψηφίσματος, τέθηκε από την Πρόεδρο του Περιφερειακού Συμβουλίου στο Σώμα προς συζήτηση, προκειμένου να συζητηθεί στην συνεδρίαση ως θέμα εκτός ημερήσιας διάταξης.

Το Σώμα αποφάσισε ομόφωνα την συζήτηση του θέματος.

-----Παράλειψη-----

ΘΕΜΑ 6ο Η.Δ.: Απόφαση βεβαίωσης μερικής ανάκλησης αναγκαστικής απαλλοτρίωσης που προκηρύχθηκε με την υπ. αρ. ΤΥ 66783/1972 (ΦΕΚ 352 Δ /14-12-1972) απόφαση Νομάρχη Κέρκυρας “Περί αναγκαστικής απαλλοτριώσεως αγροτικών κτημάτων δια την βελτίωση της υφιστάμενης οδού Κέρκυρας - Τρικλίνου - Μπίζι – Πέλεκα - Πλακωτού κατά το τμήμα αυτής από χ.θ. 3+380 μέχρι 5+110 (Λατομείο Μπίζι – Πέλεκας) και χ.θ. 5+110 μέχρι 6+750 (Πέλεκας – Πλακωτό) Ν. Κερκύρας και αφορά την ιδιοκτησία Νο 78α του συνημμένου κτηματολογικού πίνακα.

Με την έναρξη της συζήτησης ο Θεματικός Αντιπεριφερειάρχης Τεχνικών Έργων και Προγραμματισμού, κ. Γεώργιος Μάμαλος εισηγήθηκε τα κάτωθι :



ΕΛΛΗΝΙΚΗ ΔΗΜΟΚΡΑΤΙΑ
ΠΕΡΙΦΕΡΕΙΑ ΙΟΝΙΩΝ ΝΗΣΩΝ
ΓΕΝ. Δ/ΝΣΗ ΥΠΟΔΟΜΩΝ & ΜΕΤΑΦΟΡΩΝ
ΔΙΕΥΘΥΝΣΗ ΤΕΧΝΙΚΩΝ ΕΡΓΩΝ
Π.Ε. ΚΕΡΚΥΡΑΣ
Ταχ. Δ/ση: Σ. Σαμάρα 13
Τηλ. 26613-62204

Κέρκυρα 31 / 12 / 2024

Αριθμός Πρωτ.: ΟΙΚ 114959/52491

ΠΡΟΣ: Περιφερειακό Συμβούλιο Περιφέρειας Ιονίων Νήσων

ΕΙΣΗΓΗΣΗ

ΘΕΜΑ: Απόφαση βεβαίωσης μερικής ανάκλησης αναγκαστικής απαλλοτρίωσης που προκηρύχθηκε με την υπ. αρ. ΤΥ 66783/1972 (ΦΕΚ 352 Δ /14-12-1972) απόφαση Νομάρχη Κέρκυρας “Περί αναγκαστικής απαλλοτριώσεως αγροτικών κτημάτων δια την βελτίωση της υφιστάμενης οδού Κέρκυρας – Τρικλίνου – Μπίζι – Πέλεκα - Πλακωτού κατά το τμήμα αυτής από χ.θ. 3+380 μέχρι 5+110 (Λατομείο Μπίζι – Πέλεκας) και χ.θ. 5+110 μέχρι 6+750 (Πέλεκας – Πλακωτό) Ν. Κερκύρας και αφορά την ιδιοκτησία Νο 78α του συνημμένου κτηματολογικού πλάνου.

Το θέμα εισάγεται στο Περιφερειακό Συμβούλιο της Περιφέρειας Ιονίων Νήσων ως αρμόδιο όργανο που προκύπτει από την εφαρμογή του άρθρου 163 του Ν. 3852/2010 όπως τροποποιήθηκε και ισχύει.

Έχοντας υπόψη:

1. Το Ν. 3852/2010 (ΦΕΚ 87 Α') «Νέα Αρχιτεκτονική της Αυτοδιοίκησης και της Αποκεντρωμένης Διοίκησης – Πρόγραμμα Καλλικράτης» όπως τροποποιήθηκε και ισχύει.
2. Το Π.Δ. 147/2010 (Φ.Ε.Κ. 240 Β') «Οργανισμός της Περιφέρειας Ιονίων Νήσων», όπως τροποποιήθηκε και ισχύει.
3. Την με αριθ.πρωτ.οικ.4622/2182/17-01-2024 (ΑΔΑ:ΨΔΤΠ7ΛΕ-ΧΚΛ) (ΦΕΚ 449 Β'/23-01-2024) απόφαση Περιφερειάρχη Ιονίων Νήσων, περί μεταβίβασης αρμοδιοτήτων στον Αναπληρωτή Περιφερειάρχη, στους Χωρικούς και Θεματικούς Αντιπεριφερειάρχες και στον Εκτελεστικό Γραμματέα της Περιφέρειας Ιονίων Νήσων»
4. Το άρθρο 7 παρ. 1 του Ν. 2882/6-2-01 (ΦΕΚ 17 Α') « Κώδικας Αναγκαστικών Απαλλοτριώσεων Ακινήτων» σύμφωνα με την οποία «Η αναγκαστική απαλλοτρίωση συντελείται με την καταβολή στον δικαστικώς αναγνωρισθέντα ή στον αληθινό δικαιούχο της αποζημίωσης που προσδιορίστηκε προσωρινά ή οριστικά κατά τον παρόντα νόμο ή με τη δημοσίευση στην Εφημερίδα της Κυβερνήσεως γνωστοποίησης ότι η αποζημίωση, η δικαστική δαπάνη, η οποία επιδικάζεται κατά το άρθρο 18 παράγραφος 4, καθώς και η αμοιβή των πληρεξουσίων δικηγόρων κατατέθηκε στο Ταμείο Παρακαταθηκών και Δανείων κατά το επόμενο άρθρο 8» και παρ. 3 «Εάν υπόχρεος για την καταβολή της αποζημίωσης είναι οργανισμός τοπικής αυτοδιοίκησης Α' ή Β' βαθμού, η αναγκαστική απαλλοτρίωση συντελείται και με τη δημοσίευση

στην Εφημερίδα της Κυβερνήσεως γνωστοποίησης του Ταμείου Παρακαταθηκών και Δανείων ότι, κατ' εντολή και για λογαριασμό του υπόχρεου, παρακατέθεσε το ίδιο την αποζημίωση, την επιδικασθείσα κατά το άρθρο 18 παράγραφος 4 δικαστική δαπάνη, καθώς και την αμοιβή των πληρεξουσίων δικηγόρων κατά τους όρους και τα αποτελέσματα που ορίζονται στο επόμενο άρθρο 8».

5. Το άρθρο 11 παρ. 1 του Ν. 2882/6-2-01 (ΦΕΚ 17 Α') «Κώδικας Αναγκαστικών Απαλλοτριώσεων Ακινήτων» όπως τροποποιήθηκε με το άρθρο 18 του Ν. 4949/2022 σύμφωνα με το οποίο «Η αρχή που κήρυξε την αναγκαστική απαλλοτρίωση δύναται με απόφασή της να την ανακαλέσει, ολικώς ή μερικώς, πριν συντελεσθεί, τηρώντας τη διαδικασία που ορίζεται από το άρθρο 1 για την κήρυξη αυτής».
6. Το άρθρο 11 παρ. 3 του Ν. 2882/6-2-01 (ΦΕΚ 17 Α') «Κώδικας Αναγκαστικών Απαλλοτριώσεων Ακινήτων» όπως τροποποιήθηκε με το άρθρο 18 του Ν. 4949/2022 σύμφωνα με το οποίο «Η αναγκαστική απαλλοτρίωση αίρεται αυτοδικαίως εάν δεν συντελεστεί μέσα σε ενάμισι έτος από τη δημοσίευση της απόφασης προσωρινού καθορισμού της αποζημίωσης και, σε περίπτωση απευθείας οριστικού καθορισμού αυτής, από τη δημοσίευση της σχετικής απόφασης. Η αρμόδια για την κήρυξη της απαλλοτρίωσης αρχή υποχρεούται να εκδώσει μέσα σε έξι (6) μήνες από τη λήξη της προθεσμίας του προηγούμενου εδαφίου βεβαιωτική πράξη για την επελθούσα αυτοδίκαιη άρση. Η πράξη αυτή δημοσιεύεται στην Εφημερίδα της Κυβερνήσεως».
7. Το άρθρο 17 παρ. 4 του Συντάγματος, σύμφωνα με το οποίο «η αποζημίωση που ορίστηκε λόγω αναγκαστικής απαλλοτριώσεως ακινήτου καταβάλλεται υποχρεωτικά το αργότερο μέσα σε ενάμισι έτος από τη δημοσίευση της αποφάσεως για τον προσωρινό προσδιορισμό της αποζημιώσεως και σε περίπτωση απευθείας αιτήσεως για οριστικό προσδιορισμό της αποζημιώσεως από τη δημοσίευση της σχετικής αποφάσεως του δικαστηρίου, διαφορετικά η απαλλοτρίωση αίρεται αυτοδικαίως».
8. *Το γεγονός ότι με την υπ. αρ. 49/2016 απόφαση το Διοικητικό Πρωτοδικείο Κέρκυρας- τμήμα 1^ο τριμελές βεβαιώνει την αυτοδίκαιη άρση της αναγκαστικής απαλλοτρίωσης που επιβλήθηκε με την υπ. αρ. ΤΥ 66783/1972 (ΦΕΚ 352 Δ /14-12-1972) απόφαση Νομάρχη Κέρκυρας επί των με αριθμούς 78^α και 78^β του οικείου κτηματολογικού πίνακα ακινήτων, αφού «... οι μερίδες αυτές ουδέποτε εξαγοράστηκαν από τους αποτυπωμένους στον οικείο κτηματολογικό πίνακα εικονιζόμενους ιδιοκτήτες... δεν εκδόθηκαν τα οικεία χρηματικά εντάλματα πληρωμής, ούτε δημοσιεύθηκε τυχόν παρακατάθεση της διοικητικώς προσδιορισθείσας αποζημίωσης στο Ταμείο Παρακαταθηκών και Δανείων... εντός της οριζόμενης ... προθεσμίας του ενός και ημίσεως έτους από τον ως άνω διοικητικό προσδιορισμό της οφειλόμενης αποζημίωσης, εντός της οριζόμενης ... προθεσμίας των τριών ή τεσσάρων ετών από την κήρυξη της ένδικης απαλλοτρίωσης...».*
9. Το γεγονός ότι από έλεγχο που έγινε στο τηρούμενο αρχείο της υπηρεσίας μας δεν προκύπτουν στοιχεία σχετικά με δημοσίευση αποφάσεως για τον προσωρινό προσδιορισμό της αποζημιώσεως και σε περίπτωση απευθείας αιτήσεως για οριστικό προσδιορισμό της αποζημιώσεως από τη δημοσίευση της σχετικής αποφάσεως του δικαστηρίου, ούτε με δημοσίευση στην Εφημερίδα της Κυβερνήσεως γνωστοποίησης του Ταμείου Παρακαταθηκών και Δανείων ότι, κατ' εντολή και για λογαριασμό του υπόχρεου, παρακατέθεσε το ίδιο την αποζημίωση, την επιδικασθείσα κατά το άρθρο 18 παράγραφος 4 δικαστική δαπάνη.
10. Το γεγονός ότι το ακίνητο για το οποίο ζητείται η άρση της αναγκαστικής απαλλοτρίωσης , ουδέποτε χρησιμοποιήθηκε ή χρησιμοποιείται μέχρι σήμερα ώστε να δημιουργείται υποχρέωση αποζημίωσης χρήσης του φερόμενου ιδιοκτήτη.
11. Το γεγονός ότι σύμφωνα με το υπ. αρ. πρωτ. ΟΙΚ 13065/6006/20-09-2024 έγγραφο της Διεύθυνσης Οικονομικού Περιφέρειας Ιονίων Νήσων η κτηματολογική μερίδα Νο 78α με φερόμενο ιδιοκτήτη τον κ. Μέξα Γεώργιο του Περικλή δεν έχει αποζημιωθεί,
12. Το γεγονός ότι έχει κατατεθεί αίτημα της κας. Μεταξούλας Κουτσούρη (το γένος Μέξα Γεωργίου) για την ανάκληση της απαλλοτρίωσης που αφορά την κτηματολογική μερίδα Νο 78α.
13. Το γεγονός ότι η συγκεκριμένη απαλλοτρίωση έχει κηρυχθεί με απόφαση Νομάρχη οπότε αρμόδιο όργανο για την ανάκληση είναι, κατά την περίπτωση ε' του άρθρου 163 του Ν.3852/2010, το Περιφερειακό Συμβούλιο Περιφέρειας Ιονίων Νήσων.

Κατόπιν των ανωτέρω,

ΕΙΣΗΓΟΥΜΑΣΤΕ

Την έκδοση απόφασης βεβαίωσης μερικής ανάκλησης της αυτοδίκαιης επελθούσης αναγκαστικής απαλλοτρίωσης που προκηρύχθηκε με την υπ. αρ. ΤΥ 66783/1972 (ΦΕΚ 352 Δ /14-12-1972) απόφαση Νομάρχη Κέρκυρας “Περί αναγκαστικής απαλλοτριώσεως αγροτικών κτημάτων δια την βελτίωση της υφιστάμενης οδού Κέρκυρας – Τρικλίνου – Μπίζι – Πέλεκα - Πλακωτού κατά το τμήμα αυτής από χ.θ. 3+380 μέχρι 5+110 (Λατομείο Μπίζι – Πέλεκας) και χ.θ. 5+110 μέχρι 6+750 (Πέλεκας – Πλακωτό) Ν. Κερκύρας” και αφορά την ιδιοκτησία Νο 78α του συνημμένου κτηματολογικού πίνακα, λόγω μη συντέλεσης αυτής σύμφωνα με τις διατάξεις του άρθρου 11 παρ. 3 του Ν. 2882/01 περί “ανάκλησης και άρσης μη συντελεσμένης απαλλοτρίωσης”, όπως τροποποιήθηκε και ισχύει.

Η Απόφαση να δημοσιευθεί στην Εφημερίδα της Κυβερνήσεως.

Συν/να

1. Απόφαση Νομάρχη
2. Κτηματολογικός Πίνακας
3. Αίτηση ενδιαφερομένης
4. Έγγραφο Δ/σης Οικονομικού
5. Η 49/2016 απόφαση το Διοικητικό Πρωτοδικείο Κέρκυρας

Ο ΑΝΤΙΠΕΡΙΦΕΡΕΙΑΡΧΗΣ ΤΕΧΝΙΚΩΝ
ΕΡΓΩΝ & ΠΡΟΓΡΑΜΜΑΤΙΣΜΟΥ

ΜΑΜΑΛΟΣ ΓΕΩΡΓΙΟΣ



ΕΦΗΜΕΡΙΣ ΤΗΣ ΚΥΒΕΡΝΗΣΕΩΣ

ΤΟΥ ΒΑΣΙΛΕΙΟΥ ΤΗΣ ΕΛΛΑΔΟΣ

ΕΝ ΑΘΗΝΑΙΣ
ΤΗ. 14 ΔΕΚΕΜΒΡΙΟΥ 1972

ΤΕΥΧΟΣ ΤΕΤΑΡΤΟΝ

ΑΡΙΘΜΟΣ ΦΥΛΛΟΥ
332

ΠΕΡΙΕΧΟΜΕΝΑ

ΑΠΑΛΛΟΤΡΙΩΣΕΙΣ ΑΠΟΦΑΣΕΙΣ

- Περὶ ἀνακλήσεως τῆς δυνάμει τῆς ὑπ' ἀριθ. Ε. 8400)5098) 1970 κοινῆς ἀποφάσεως τῶν Ὑπουργῶν Ἑθνικῆς Ἀμύνης καὶ Οἰκονομικῶν (Φ.Ε.Κ. 199)1970 τ. Δ') κηρυχθεῖσης ἀναγκαστικῆς ἀπαλλοτριώσεως διὰ στρατιωτικᾶς ἀνάγκης εἰς τὴν περιοχὴν Μεγάρων. 1
- Περὶ ἀναγκαστικῆς ἀπαλλοτριώσεως ἀκινήτου εἰς Ἀθήνας (Καποδιστρίου 33 καὶ Γ' Σεπτεμβρίου 26) ὑπὲρ καὶ δαπάναις Ἀθανασίου Παππά. 2
- Περὶ ἀνακλήσεως κηρυχθείσης ἀναγκαστικῆς ἀπαλλοτριώσεως ἀκινήτων διὰ τὴν προστασίαν τοῦ τμήματος Στόμιον—Ἀνράτα, ἀπὸ χ.θ. 33+427 ἕως 33+625 τῆς νέας Ἑθνικῆς ὁδοῦ Κορίνθου—Πατρῶν. 3
- Περὶ κηρύξεως ἀναγκαστικῆς ἀπαλλοτριώσεως ἀκινήτων πρὸς κατασκευὴν τῆς ἐπαρχιακῆς ὁδοῦ Καμαρών—Πιτίτσας—Ἀγίου Βασιλείου (Κοινοτικὴ ὁδὸς πρὸς Δαμακίνη) Νομοῦ Ἀχαΐας. 4
- Περὶ ἀναγκαστικῆς ἀπαλλοτριώσεως ἀκινήτων διὰ τὴν κατασκευὴν ἐπαρχιακῆς ὁδοῦ πρὸς Ἀγίαν Πελαγίαν Νομοῦ Ἡρακλείου. 5
- Περὶ ἀναγκαστικῆς ἀπαλλοτριώσεως κτημάτων διὰ τὴν κατασκευὴν τῆς 2ας ἐπαρχιακῆς ὁδοῦ Ἰωαννίνων—Καλεντζίου Γεφ. Πλάκας—Πραμάντων (Τμήμα ἐντὸς Οἰκισμοῦ Πραμάντων) Νομοῦ Ἰωαννίνων. 6
- Περὶ ἀναγκαστικῆς ἀπαλλοτριώσεως ἀγροτικῶν κτημάτων διὰ τὴν βελτίωσιν τῆς ὑφισταμένης ὁδοῦ Κερκύρας—Τρικλίνου—Μπίζι—Πέλεκα—Πλακωτοῦ κατὰ τὸ τμήμα αὐτῆς ἀπὸ χ.θ. 3+380 μέχρι χ.θ. 5+110 (Λατομεῖον Μπίζι—Πέλεκα καὶ ἀπὸ χ.θ. 5+110 μέχρι χ.θ. 6+750 Πέλεκα—Πλακωτὸ) Ν. Κερκύρας. 7
- Περὶ ἀναγκαστικῆς ἀπαλλοτριώσεως ἀπαλλοτριώσεως ἀκινήτου ὑπὲρ τῆς Κοινότητος Καλάνδρας Νομοῦ Χαλκιδικῆς. 8
- Περὶ ἀναγκαστικῆς ἀπαλλοτριώσεως κτημάτων διὰ τὴν ἀνακρίνισιν τῆς ἐπαρχιακῆς ὁδοῦ ΧΛΙΑΡΟ—ΠΡΑΣΣΕ—ΚΑΜΠΑΝΟΥ Τμήματος ΠΡΑΣΣΕ—ΑΓΙΑΣ ΕΙΡΗΝΗΣ συνολικοῦ ἐμβαδὸς μ2 55.569 Νομοῦ Χανίων 9
- Περὶ ἀναγκαστικῆς ἀπαλλοτριώσεως κτημάτων πρὸς ἀνακρίνισιν καὶ κατασκευὴν τῆς ἐπαρχιακῆς ὁδοῦ Χίου—Πασσαλιμανίου τμήματος Μεσσῶν—Πασσαλιμανίου Νομοῦ Χίου. 10

Περὶ ἀναγκαστικῆς ἀπαλλοτριώσεως κτημάτων πρὸς ἀνακρίνισιν τῆς ἐπαρχιακῆς ὁδοῦ Ἀγίου Γεωργίου—Βέσσης ἀπὸ χ.θ. 12+500—χ.θ. 20+400 Νομοῦ Χίου.11

ΠΟΛΕΟΔΟΜΙΑ

Β. ΔΙΑΤΑΓΜΑΤΑ

Περὶ τροποποιήσεως τοῦ ἀπὸ 22.1.71 Β.Δ. «περὶ τροποποιήσεως καὶ ἐπεκτάσεως τοῦ ρυμοτομικοῦ σχεδίου Πατρῶν καὶ καθορισμοῦ τῶν ὁρῶν καὶ περιορισμῶν δομῆσεως τῶν οἰκοπέδων αὐτοῦ. 12

ΑΝΑΚΟΙΝΩΣΕΙΣ

Περὶ εἰδοποιήσεως τῆς γενομένης παρακαταθέσεως ἀποζημιώσεως λόγῳ προσκυρώσεως εἰς περιοχὴν Ἀγίας Γλυκερίας Δήμου Γαλατσίου. 13

ΔΙΟΡΘΩΣΕΙΣ ΗΜΑΡΤΗΜΕΝΩΝ

- Διόρθωσις ἡμαρτημένων εἰς τὴν ὑπ' ἀριθ. 532444)26.7.1972 ἀνακοίνωσιν τοῦ Ἑλληνικοῦ Ὄργανισμοῦ Τουρισμοῦ.14
- Διόρθωσις ἡμαρτημένων εἰς τὴν ὑπ' ἀρ. Α. 26379)8082) 6.11.1972 κοινῆν ἀπόφασιν τῶν Ὑπουργῶν Ἑθνικῆς Ἀμύνης καὶ Οἰκονομικῶν. 15
- Διόρθωσις ἡμαρτημένων εἰς τὴν ὑπ' ἀριθ. Α. 24306)7487) 7.10.1972 κοινῆν ἀπόφασιν τῶν Ὑπουργῶν Ἑθνικῆς Οἰκονομίας καὶ Οἰκονομικῶν. 16
- Διόρθωσις ἡμαρτημένων εἰς τὴν ὑπ' ἀριθ. Π. 9707)26.6.1972 ἀπόφασιν τοῦ Νομάρχου Ἀχαΐας. 17

ΑΠΑΛΛΟΤΡΙΩΣΕΙΣ

ΑΠΟΦΑΣΕΙΣ

Ἀριθ. Α. 32051)9776)Ν. 10597. (1)

Περὶ ἀνακλήσεως τῆς δυνάμει τῆς ὑπ' ἀριθ. Ε. 8400)5098)1970 κοινῆς ἀποφάσεως τῶν Ὑπουργῶν Ἑθνικῆς Ἀμύνης καὶ Οἰκονομικῶν (ΦΕΚ 199)1970 τ. Δ') κηρυχθεῖσης ἀναγκαστικῆς ἀπαλλοτριώσεως διὰ στρατιωτικᾶς ἀνάγκης εἰς τὴν περιοχὴν Μεγάρων.

ΟΙ ΥΠΟΥΡΓΟΙ

ΕΘΝΙΚΗΣ ΑΜΥΝΗΣ ΚΑΙ ΟΙΚΟΝΟΜΙΚΩΝ

Ἐχοντες ὑπ' ὄψιν:

1. Τὰς διατάξεις τοῦ ἀρθροῦ 2 τοῦ κωδικοποιηθέντος Α.Ν. 1731)1939.

2. Τὴν ὑπ' ἀριθ. Ε. 8400)5098)13.8.1970 κοινῆν ἀπόφασιν ἡμῶν (ΦΕΚ 199)1970 τ. Δ'), περὶ ἀναγκαστικῆς

ἀπαλλοτριώσεως κτημάτων εἰς τὴν περιοχὴν Μεγάρων διὰ στρατιωτικὰς ἀνάγκας, μὴ συντελεσθείσης.

3. Τὴν ὑπ' ἀριθ. Φ. 910.23(35)762147(24.9.1972 γνωματεύειν τοῦ Ἀρχηγείου Στρατοῦ, περὶ ἀνακλήσεως τῆς κηρυχθείσης διὰ τῆς ὑπ' ἀριθ. Ε. 8400(5098)1970 κοινῆς ἀποφάσεως ἡμῶν (ΦΕΚ 199)1970 τ. Δ') ἀναγκαστικῆς ἀπαλλοτριώσεως, ὡς μὴ ἀναγκαίουσιν διὰ τὴν ἐκπλήρωσιν τοῦ δι' ὃν ἐκηρύχθη σκοποῦ, ἀποφασίζομεν:

Ἀνακαλοῦμεν τὴν κηρυχθεῖσαν, δυνάμει τῆς ὑπ' ἀριθ. Ε. 8400(5098)13.8.1970 κοινῆς ἀποφάσεως ἡμῶν (ΦΕΚ 199)1970 τ. Δ'), ἀπαλλοτριῶσιν εἰς περιοχὴν Μεγάρων διὰ στρατιωτικὰς ἀνάγκας, ὡς μὴ ἀναγκαίουσιν διὰ τὴν ἐκπλήρωσιν τοῦ δι' ὃν ἐκηρύχθη σκοποῦ.

Ἡ παρούσα δημοσιευθῆτω διὰ τῆς Ἐφημερίδος τῆς Κυβερνήσεως.

Ἐν Ἀθήναις τῇ 29 Νοεμβρίου 1972

Ο ΠΡΩΘΥΠΟΥΡΓΟΣ

ΚΑΙ ΕΠΙ ΤΗΣ ΕΘΝΙΚΗΣ ΑΜΥΝΗΣ ΥΠΟΥΡΓΟΣ

ΓΕΩΡΓΙΟΣ ΠΑΠΑΔΟΠΟΥΛΟΣ

Ο ΥΠΟΥΡΓΟΣ ΟΙΚΟΝΟΜΙΚΩΝ

ΙΩΑΝΝΗΣ ΚΟΥΛΗΣ

Ἀριθ. Α. 30517(9319.

(2)

Περὶ ἀναγκαστικῆς ἀπαλλοτριώσεως ἀκινήτου εἰς Ἀθήνας (Καποδιστρίου 33 καὶ Γ' Σεπτεμβρίου 26) ὑπὲρ καὶ δαπάναις Ἀθανασίου Παππᾶ.

ΟΙ ΥΠΟΥΡΓΟΙ

ΕΘΝΙΚΗΣ ΟΙΚΟΝΟΜΙΑΣ ΚΑΙ ΟΙΚΟΝΟΜΙΚΩΝ

Ἐχοντες ὑπ' ὄψιν:

α. Τὰς διατάξεις τοῦ ὑπ' ἀριθ. 1565(1950) Ἀναγκ. Νόμου «περὶ συστάσεως τοῦ Ἑλληνικοῦ Ὄργανισμοῦ Τουρισμοῦ», ὡς οὗτος ἐκυρώθη διὰ τοῦ ὑπ' ἀριθ. 1624(1951) Νόμου καὶ τὰ ἄρθρα 28 τοῦ ὑπ' ἀριθ. 3430(1950) Ν. Δ)τος καὶ 10 τοῦ ὑπ' ἀριθ. 4060(1960) Νόμου.

β. Τὰς διατάξεις τῶν ἁρθρῶν 13 καὶ 14 τοῦ ὑπ' ἀριθ. 4377(1929) Νόμου «περὶ κυρώσεως τοῦ ἀπὸ 23 Μαρτίου 1929 Ν. Δ)τος «περὶ Ἑλληνικοῦ Ὄργανισμοῦ Τουρισμοῦ», ὡς οὗτος ἐτροποποιήθη καὶ συνεπληρώθη μεταγενεστέρως.

γ. Τὰς διατάξεις τοῦ ὑπ' ἀριθ. 797(1971) Ν. Δ)τος «περὶ ἀναγκαστικῶν ἀπαλλοτριώσεων», ἐν συνδυασμῷ πρὸς τὰς διατάξεις τοῦ ὑπ' ἀριθ. 139(1971) Β. Δ)τος «περὶ τῆς ἀρμοδιότητος τῶν Νομαρχῶν πρὸς κήρυξιν ἀναγκαστικῶν τινῶν ἀπαλλοτριώσεων».

δ. Τὰς διατάξεις τοῦ ὑπ' ἀριθ. 957(1971) Ν. Δ)τος «περὶ Ὑπουργικοῦ Συμβουλίου καὶ Ὑπουργείων».

ε. Τὴν ὑπ' ἀριθ. 815 γνωμοδότησιν τοῦ Διοικητικοῦ Συμβουλίου τοῦ Ἑλληνικοῦ Ὄργανισμοῦ Τουρισμοῦ (Συνεδρίασις ὑπ' ἀριθ. 30)29.9.1972), ἀποφασίζομεν:

Κηρύσσομεν ἀναγκαστικῶς ἀπαλλοτριωτέαν λόγῳ δημοσίας ὠφελείας ἥτοι πρὸς τὸν σκοπὸν ἀνεγέρσεως ξενοδοχείου Γ' Κατηγορίας, ὑπὲρ καὶ δαπάναις τοῦ Ἀθανασίου Παππᾶ ποσὸν 220,000 εἰς ἀδιαίρετον ἐπὶ ἀκινήτου ἐμβαδοῦ 244 μ² περίπου κειμένου εἰς Ἀθήνας (Καποδιστρίου 33 καὶ Γ' Σεπτεμβρίου 26), ὡς τοῦτο ἐμφαίνεται εἰς τὸ ἀπὸ Ἰανουαρίου 1972 καὶ κλίμακα 1:200 τοπογραφικὸν διάγραμμα καὶ εἰς τὸν ἐπ' αὐτοῦ κτηματολογικὸν πίνακα τοῦ Ἀρχιτέκτονος Σπ. Βαράγκη, δεόντως τεθεωρημένον ὑπὸ τοῦ ΕΟΤ ὑπὸ ἡμερομηνίαν 4.9.1972.

Ἐπὶ τοῦ ἀνωτέρω ἀκινήτου ἀξιότι δικαιώματα συγκυριότητος ἢ Ἑλένη χήρα Ἀλεξάνδρου Στρατῆ.

Ὅρίζομεν προθεσμίαν ἐνάρεξιν τῶν ἐργασιῶν ἐντὸς 3 μηνῶν ἀπὸ τῆς συντελέσεως τῆς ἀπαλλοτριώσεως καὶ καταλήψεως τῆς ἐκτάσεως, ἥτις δέον νὰ διενεργηθῇ εὐθύνη τοῦ ὑπὲρ οὗ ἡ ἀπαλλοτριώσις Ἀθανασίου Παππᾶ διὰ τῆς ἀμέσου παρακαταθέσεως τῆς προσωρινῆς ἐπιδικασθησομένης ἀποζημιώσεως, ἀνεξαρτήτως περαιτέρω διαδικασίας περὶ ταύτης.

Ὅρίζομεν προθεσμίαν ἀποπερατώσεως τοῦ ἔργου ἐντὸς τριῶν (3) ἐτῶν ἀπὸ τῆς αὐτῆς ἀρετηρίας.

Ὁ ὑπὲρ οὗ ἡ ἀπαλλοτριώσις, κατέθεσεν εἰς τὸν ΕΟΤ, ἐγγύησιν ἐκ ὀρχ. διακασίων δύο χιλιάδων εἰκοσι (202.020) διὰ τὴν καλὴν καὶ ἐμπρόθεσμον ἐκτέλεσιν τῶν ὅρων τῆς παρούσης ἀπαλλοτριώσεως.

Ἡ παρούσα δημοσιευθῆτω διὰ τῆς Ἐφημερίδος τῆς Κυβερνήσεως.

Ἐν Ἀθήναις τῇ 8 Δεκεμβρίου 1972

ΟΙ ΥΠΟΥΡΓΟΙ

ΕΘΝΙΚΗΣ ΟΙΚΟΝΟΜΙΑΣ

ΝΙΚΟΛΑΟΣ ΕΦΕΣΙΟΣ

ΟΙΚΟΝΟΜΙΚΩΝ

ΙΩΑΝΝΗΣ ΚΟΥΛΗΣ

Ἀριθ. 0—17458.

(3)

Περὶ ἀνακλήσεως κηρυχθείσης ἀναγκαστικῆς ἀπαλλοτριώσεως ἀκινήτων διὰ τὴν προστασίαν τοῦ Τμήματος Στόμιον—Ἀκράτα. ἀπὸ γ.θ. 33+427 ἕως 33+625 τῆς νέας ἐθνικῆς ὁδοῦ Κορίνθου—Πατρῶν.

Ο ΝΟΜΑΡΧΗΣ ΑΧΑΪΑΣ

Ἐχοντες ὑπ' ὄψιν:

1) Τὰς διατάξεις τοῦ Ν.Δ. 797(71) «περὶ ἀναγκαστικῶν ἀπαλλοτριώσεων», ἐν συνδυασμῷ μὲ τὸ Β.Δ. 139(71) «περὶ ἀρμοδιότητος τῶν Νομαρχῶν πρὸς κήρυξιν ἀναγκαστικῶν τινῶν ἀπαλλοτριώσεων».

2) Τὸ ἄρθρον 23 τοῦ ἀπὸ 25.11.1929 Δ)τος «περὶ κωδικοποιήσεως τῶν περὶ κατασκευῆς καὶ συντηρήσεως ὁδῶν κειμένων διατάξεων κλπ.».

3) Τὴν ὑπ' ἀριθ. Π 3457(30.10.71) (ΦΕΚ 264)71 τ.Δ') ἡμετέραν ἀπόφασιν δι' ἧς ἐκηρύχθη ἀναγκαστικὴ ἀπαλλοτριώσις ἀκινήτων ἐπιφανείας 2.329 μ², διὰ τὴν προστασίαν τοῦ τμήματος Στόμιον—Ἀκράτα ἀπὸ γ.θ. 33+427 ἕως 33+625 τῆς νέας ἐθνικῆς ὁδοῦ Κορίνθου—Πατρῶν καὶ

4) Τὴν ὑπ' ἀριθ. 5223(3.7.72) ἀναφορὰν τοῦ Οἴκου. Ἐφόρου Αἰγιαλείας, ἐξ ἧς προκύπτει ὅτι τὰ ἀπαλλοτριούμενα ὡς ἄνω ἀκίνητα κεῖνται εἰς περιφέρειαν ἀρμοδιότητος Οἰκονομικῆς Ἐφορίας Δερβενίου, Νομαρχίας Κορινθίας, ἀποφασίζομεν:

Ἀνακαλοῦμεν τὴν ὑπ' ἀριθ. Π—3457(30.10.71) (ΦΕΚ 264)12.11.71 τ.Δ') ἡμετέραν ἀπόφασιν, καθ' ὅσον ἀρμοδίᾳ διὰ τὴν κήρυξιν τῆς ὡς ἄνω ἀπαλλοτριώσεως εἶναι ἡ Νομαρχία Κορινθίας.

Ἡ παρούσα δημοσιευθῆτω διὰ τῆς Ἐφημερίδος τῆς Κυβερνήσεως.

Ἐν Πάτραις τῇ 7 Δεκεμβρίου 1972

Ὁ Νομάρχης
Ν. ΜΑΤΑΡΑΓΚΑΣ

Ἀριθ. 0—17281.

(4)

Περὶ κηρύξεως ἀναγκαστικῆς ἀπαλλοτριώσεως ἀκινήτων πρὸς κατασκευὴν τῆς ἐπαρχιακῆς ὁδοῦ Καμαρῶν—Πιτίτσας—Ἀγίου Βασιλείου (Κοινοτικὴ ὁδὸς Δαμακίνοι) Νομοῦ Ἀχαΐας.

Ο ΝΟΜΑΡΧΗΣ ΑΧΑΪΑΣ

Ἐχοντες ὑπ' ὄψιν:

1) Τὰς διατάξεις τοῦ Ν.Δ. 797(71) «περὶ ἀναγκαστικῶν ἀπαλλοτριώσεων», ἐν συνδυασμῷ μὲ τὸ Β.Δ. 139(71) «περὶ ἀρμοδιότητος τῶν Νομαρχῶν πρὸς κήρυξιν ἀναγκαστικῶν τινῶν ἀπαλλοτριώσεων».

2) Τὸ ἄρθρον 23 τοῦ ἀπὸ 25.11.1929 Δ)τος «περὶ κωδικοποιήσεως τῶν περὶ κατασκευῆς καὶ συντηρήσεως ὁδῶν κειμένων διατάξεων κλπ.».

3) Τὴν ὑπ' ἀριθ. Α. 88462(12512)14.11.72 σχετικὴν τοῦ Ὑπουργείου Δημοσίων Ἔργων, δι' ἧς ἀπεστάλησαν ἡμῖν κτηματολογικὸν διάγραμμα καὶ κτηματολογικὸς πίναξ ἀπαλλοτριωτέων ἰδιοκτησιῶν, πρὸς κατασκευὴν τῆς κοινοτικῆς ὁδοῦ πρὸς Δαμακίνοι, ὡς καὶ τὸ ὑπ' ἀριθ. 16898(28.11.72

σχετικών της 2ας Υ.Ε.Κ.Ε. Πατρών. δι' οὗ ὁρίζεται ὁ φερέας τῆς ἐν θέματι ἀπαλλοτριώσεως, ἀποφασίζομεν:

Κηρύττομεν ἀναγκαστικῶς ἀπαλλοτριωτέαν, λόγῳ δημοσίας ὠφελείας, ἥτοι πρὸς κατασκευὴν τῆς ἐπαρχιακῆς ὁδοῦ Καραβῶν—Πιτίτσας—Ἀγίου Βασιλείου (Κοινοτική ὁδὸς πρὸς Δαμακίον), ἔκτασιν συνολικοῦ ἐμβαδοῦ τ.μ. 27.980, μετὰ τῶν ἐπιεικῶν, ὡς αὕτη εἰκονίζεται εἰς τὸ ἀπὸ 4.8.1972 κτηματολογικὸν διάγραμμα καὶ κτηματολογικὸν πῖνακα τοῦ συντάξαντος Μηχανικοῦ Δ. Σάκκου, δεόντως τεθεωρημένων ὑπὸ τῆς Ἐπιθεωρήσεως Δημοσίων Ἔργων Πελοποννήσου καὶ Δ.Σ. Ἑλλάδος.

Ἐπὶ τῆς ἀπαλλοτριουμένης ἐκτάσεως ἀξιούν δικαιώματα κυριότητος οἱ Μιχαήλ Ι. Μιγιάλλης, Γεώργιος Ι. Μιγιάλλης κλπ.

Ἡ ἀπαλλοτριώσις κηρύσσεται ὑπὲρ τοῦ Δημοσίου καὶ εἰς ἔαρος τῶν δι' ἔργα Δημοσίων Ἐπενδύσεων (ἔργον 97.129) πιστώσεων τοῦ Ὑπουργείου Δημοσίων Ἔργων.

Ἡ παρούσα δημοσιευθῆτω διὰ τῆς Ἐφημερίδος τῆς Κυβερνήσεως.

Ἐν Πάτραις τῇ 7 Δεκεμβρίου 1972

Ὁ Νομάρχης
Ν. ΜΑΤΑΡΑΓΚΑΣ

Ἀριθ. Ο.Ε. 14305)Φ.1621.

(5)

Περὶ ἀναγκαστικῆς ἀπαλλοτριώσεως ἀκινήτων διὰ τὴν κατασκευὴν ἐπαρχιακῆς ὁδοῦ πρὸς Ἀγίαν Πελαγίαν.

Ο ΝΟΜΑΡΧΗΣ ΗΡΑΚΛΕΙΟΥ

Ἐχόντες ὑπ' ὄψιν:

1. Τὰς διατάξεις τοῦ ὑπ' ἀριθ. 797)71 Ν.Δ. «περὶ ἀναγκαστικῶν ἀπαλλοτριώσεων».

2. Τὰς διατάξεις τοῦ ὑπ' ἀριθ. 139)1971 Β. Δ) τοῦ «περὶ τῆς ἀρμοδιότητος τῶν Νομαρχῶν πρὸς κήρυξιν ἀναγκαστικῶν τινῶν ἀπαλλοτριώσεων».

3. Τὸ ὑπ' ἀριθ. Τ.Υ. 9491)6694 ἐ.ἑ. ἔγγραφο τῆς Δ.Τ. Υ.Ν. Ἡρακλείου περὶ τῆς ἀνάγκης ἀπαλλοτριώσεως τῆς ἐν θέματι περιοχῆς.

4. Τὰς διατάξεις τοῦ ἀρθροῦ 23 τοῦ ἀπὸ 23.11.29 Δ) τοῦ «περὶ κωδικοποιήσεως τῶν περὶ κατασκευῆς καὶ συντηρήσεως ὁδῶν κειμένων διατάξεων», ἀποφασίζομεν:

Κηρύττομεν ἀναγκαστικῶς ἀπαλλοτριωτέαν, λόγῳ δημοσίας ὠφελείας, ἥτοι διὰ τὴν κατασκευὴν ἐπαρχιακῆς ὁδοῦ πρὸς Ἀγίαν Πελαγίαν Μαλεβυζίου, πλάτους 8,00 ἀπὸ χ.θ. 0+000 ἕως 2+325,80, δαπάναις τοῦ Νομαρχιακοῦ Ταμείου συνολικῆς ἐκτάσεως 18.440 μ2 καὶ 400)ο. ἐμφαινόμενην εἰς τὰ δεόντως τεθεωρημένα κτηματολογικὰ διαγράμματα καὶ ἀντιστοιχοῦς κτηματολογικοὺς πῖνακας τοῦ τοπογρ. Μηχανικοῦ Ἀλεξ. Γολοβάνη.

Ἐπὶ τῆς ἀπαλλοτριωτέας ἐκτάσεως προβάλλουν δικαιώματα κυριότητος οἱ Νικόλαος Σαραντινίδης, Γεώργιος Κληρονόμος κλπ.

Ἡ παρούσα ἀπαλλοτριώσις κηρύσσεται ὑπὲρ τοῦ Δημοσίου καὶ δαπάναις τοῦ Νομαρχιακοῦ Ταμείου Ἡρακλείου, δημοσιευθῆσεται δὲ διὰ τῆς Ἐφημερίδος τῆς Κυβερνήσεως.

Ἐν Ἡρακλείῳ τῇ 25 Σεπτεμβρίου 1972

Ὁ Νομαρχῶν Διευθυντῆς
ΔΙΟΝ. ΜΠΕΛΕΚΟΥΚΙΑΣ

Ἀριθ. Τ.Υ. 22883.

(6)

Περὶ ἀναγκαστικῆς ἀπαλλοτριώσεως κτημάτων διὰ τὴν κατασκευὴν τῆς 2ας ἐπαρχιακῆς ὁδοῦ Ἰωαννίνων—Καλεντζίου Γεφ. Πλάκας—Πραμάντων (τμήμα ἐντὸς Οἰκισμοῦ Πραμάντων).

Ο ΝΟΜΑΡΧΗΣ ΙΩΑΝΝΙΝΩΝ

Ἐχόντες ὑπ' ὄψιν:

1) Τὰς διατάξεις τοῦ Ν. Δ) τοῦ 797)71 «περὶ ἀναγκαστικῶν ἀπαλλοτριώσεων», ἐν συνδυασμῷ πρὸς τὰς διατάξεις

τοῦ ὑπ' ἀριθ. 139)1971 Β. Δ) τοῦ «περὶ τῆς ἀρμοδιότητος τῶν Νομαρχῶν πρὸς κήρυξιν ἀναγκαστικῶν τινῶν ἀπαλλοτριώσεων» καὶ

2) Τὰς διατάξεις τοῦ ἀρθροῦ 23 τοῦ ἀπὸ 25.11.1929 Δ) τοῦ «περὶ κωδικοποιήσεως τῶν περὶ κατασκευῆς καὶ συντηρήσεως ὁδῶν κειμένων διατάξεων», ἀποφασίζομεν:

Κηρύττομεν ἀναγκαστικῶς ἀπαλλοτριωτέαν, λόγῳ δημοσίας ὠφελείας, ἥτοι διὰ τὴν κατασκευὴν τῆς 2ας ἐπαρχ. ὁδοῦ Ἰωαννίνων—Καλεντζίου Γεφ. Πλάκας—Πραμάντων (κατὰ τὸ τμήμα ἐντὸς τοῦ Οἰκισμοῦ Πραμάντων) ἔκτασιν συνολικοῦ ἐμβαδοῦ 6.866,78 μ2 ὡς αὕτη ἐμφαίνεται εἰς τὸ ἀπὸ μηνὸς Νοεμβρίου 1972 καὶ ὑπὸ κλίμακ 1:1000 κτηματολογικὸν διάγραμμα καὶ εἰς τὸν συνοδεύοντα τοῦτο ἀντίστοιχον κτηματολογικὸν πῖνακα τοῦ συντάξαντος Ἐργοδηγοῦ Δημ. Ἐργων Βασ. Κιτσάκη, δεόντως τεθεωρημένον ἀπὸ 30.11.1972 ὑπὸ τοῦ Διευθυντοῦ Τεχνικῶν Ὑπηρεσιῶν Νομοῦ Ἰωαννίνων.

Ἐπὶ τῆς ἀπαλλοτριουμένης ἐκτάσεως, προβάλλουσι δικαιώματα κυριότητος οἱ 1) Τόδουλος Δημοσθένης, 2) Ἀφοὶ Γκούδα κλπ.

Ἡ ἀπαλλοτριώσις κηρύσσεται ὑπὲρ τοῦ Δημοσίου καὶ εἰς ἔαρος τοῦ ἔργου 271000 Δ.Ε. τῆς ΣΑΣ 271)72.

Ἡ παρούσα δημοσιευθῆτω διὰ τῆς Ἐφημερίδος τῆς Κυβερνήσεως.

Ἐν Ἰωαννίνοις τῇ 7 Δεκεμβρίου 1972

Ὁ Νομάρχης
Κ. ΛΙΟΤΟΠΟΥΛΟΣ

Ἀριθ. Τ.Υ. 66783.

(7)

Περὶ ἀναγκαστικῆς ἀπαλλοτριώσεως ἀγροτικῶν κτημάτων διὰ τὴν βελτίωσιν τῆς ὑφισταμένης ὁδοῦ Κερκύρας—Τρικλίνου—Μπίζι—Πέλεκα—Πλακωτοῦ κατὰ τὸ τμήμα αὐτῆς ἀπὸ χ.θ. 3+380 μέχρι χ.θ. 5+110 (Λατομεῖον Μπίζι—Πέλεκας καὶ ἀπὸ χ.θ. 5+110 μέχρι χ.θ. 6+750 Πέλεκας—Πλακωτό).

Ο ΝΟΜΑΡΧΗΣ ΚΕΡΚΥΡΑΣ

Ἐχόντες ὑπ' ὄψιν:

1) Τὰς διατάξεις τοῦ Ν.Δ. 797)71 «περὶ ἀναγκαστικῶν ἀπαλλοτριώσεων» ἐν συνδυασμῷ πρὸς τὸ ὑπ' ἀριθ. 139)71 Β.Δ. «περὶ τῆς ἀρμοδιότητος τῶν Νομαρχῶν πρὸς κήρυξιν ἀναγκαστικῶν τινῶν ἀπαλλοτριώσεων» (Φ.Ε.Κ. 1Α') 1.1.71 καὶ 49)Α) 12.3.71).

2) Τὰς διατάξεις τοῦ ἀρθροῦ 23 τοῦ ἀπὸ 25.11.1929 Δ) τοῦ «περὶ κωδικοποιήσεως τῶν περὶ κατασκευῆς καὶ συντηρήσεως ὁδῶν κειμένων διατάξεων», ἀποφασίζομεν:

Κηρύττομεν ἀναγκαστικῶς ἀπαλλοτριωτέαν, λόγῳ δημοσίας ὠφελείας, ἥτοι διὰ τὴν βελτίωσιν τῆς ὑφισταμένης ἐπαρχιακῆς ὁδοῦ Κερκύρας—Τρικλίνου—Μπίζι—Πέλεκα—Πλακωτοῦ ἀπὸ χ.θ. 3+380 μέχρι χ.θ. 6+750 τμήμα αὐτῆς ἥτοι ἀπὸ Λατομεῖον Μπίζι χ.θ. 3+380 μέχρι Πέλεκα χ.θ. 5+110 καὶ ἀπὸ Πέλεκα χ.θ. 5+110 μέχρι Πλακωτό χ.θ. 6+750 ἀγροτικῆν ἔκτασιν ὡς αὕτη ἐμφαίνεται εἰς τὰ ἀπὸ 16.3.72 καὶ 8.8.1972 κτηματολογικὰ διαγράμματα καὶ κτηματολογικοὺς πῖνακας συνταχθέντας ὑπὸ τοῦ Τεχνικοῦ Γραφείου Μελετῶν «Χάρης Ν. Ραζής καὶ συνεργάται» ἀρμοδίως δὲ θεωρηθέντα ὑπὸ τῆς Διευθύνσεως Τεχνικῶν Ὑπηρεσιῶν Νομοῦ Κερκύρας.

Ἐπὶ τῆς ὡς ἀνωτέρω ἀπαλλοτριωμένης ἀγροτικῆς ἐκτάσεως προβάλλουσι δικαιώματα κυριότητος ἐπὶ μὲν τοῦ πρώτου τμήματος (χ.θ. 3+380—χ.θ. 5+110) οἱ Λάσκαρης Γεώργιος, Κογεβίνης Ἀλέξανδρος, Μούχας Κων)νος κλπ. ἀναγραφόμενοι εἰς τὸν ἀντίστοιχον κτηματολογικὸν πῖνακα, ἐπὶ δὲ τοῦ δευτέρου τμήματος (χ.θ. 5+110—6+750) οἱ Μηνᾶς Δημήτριος, Παντελίδης Σπυρίδων καὶ Νικολάου Παντελίδης Σπυρίδων τοῦ Ἀναστασίου, Μέξας Γεώργιος κλπ. ἀναγραφόμενοι εἰς τὸν ἀντίστοιχον κτηματολογικὸν πῖνακα.

Ἡ ἀπαλλοτριώσις κηρύσσεται ὑπὲρ τοῦ Δημοσίου καὶ δαπάναις τοῦ Νομαρχιακοῦ Ταμείου Κερκύρας.

Ἡ παρούσα δημοσιευθήτω διὰ τῆς Ἐφημερίδος τῆς Κυβερνήσεως.

Ἐν Κερκύρῃ τῇ 2 Δεκεμβρίου 1972

Ὁ Νομάρχης
Χ. ΠΑΠΑΔΟΠΟΥΛΟΣ

Ἀριθ. 25437.

(8)

Περὶ ἀναγκαστικῆς ἀπαλλοτριώσεως ἀκινήτου ὑπὲρ τῆς Κοινότητος Κιλκίς Ν. Χαλκιδικῆς.

Ο ΝΟΜΑΡΧΗΣ ΧΑΛΚΙΔΙΚΗΣ

Ἐχοντες ὑπ' ὄψιν:

1) Τὰς διατάξεις τῶν ἀρθρῶν 210 καὶ 211 τοῦ Δημοτικοῦ καὶ Κοινοτικοῦ Κώδικος, ἐν συνδυασμῷ πρὸς τὰς τοιαύτας α) τοῦ ἀρθροῦ 1 παρ. 1 τοῦ Νόμου 3200/1955 «περὶ διοικητικῆς ἀποκεντρώσεως», β) τοῦ Β. Δ)τος 532/1970 «περὶ συμπληρώσεως τῶν διατάξεων περὶ διοικητικῆς ἀποκεντρώσεως» καὶ γ) τοῦ Β. Δ)τος 703/1970 «περὶ καθορισμοῦ τῶν διατηρουμένων ὑπὲρ τοῦ Ὑπουργοῦ τῶν Ἑσωτερικῶν ἀρμοδιοτήτων», καθ' ὅς ὁ Νομάρχης τυγχάνει ἀρμόδιος διὰ τὴν ἐγκρίσιν πράξεων τῶν δημοτικῶν καὶ κοινοτικῶν συμβουλίων «περὶ κηρύξεως ὡς ἀπαλλοτριωτέων ἀκινήτων, ἀδιακρίτως τῆς ἀξίας τούτων».

2) Τὴν ὑπ' ἀριθ. 50/1972 ἀπόφασιν τοῦ Κοινοτικοῦ Συμβουλίου Κιλκίς περὶ ἀναγκαστικῆς ἀπαλλοτριώσεως ἀκινήτων 1) Ἐλένης χήρας Κων)νου Δριβελέγκα, 2) Θεμιστοκλέους Ἀντωνίου Ἀντων., 3) Κων)νου Ἀθαν. Καραγκούνη, 4) Εὐανθοπούλου Ἰωάν., Ἀλεξοῦδη, 5) Σταμάτη Ν. Μαρτσάδη, 6) Ἀστερίου Νικ. Νικολή.

3) Τὴν ἀπὸ 11.9.1972 ἐκθεσιν μετὰ τῶν σχετικῶν τοπογραφικῶν διαγραμμάτων τῆς κατὰ τὸ ἀρθρον 9 τοῦ ἀπὸ 15.6.1955 Β. Δ)τος Ἐπιμετητικῆς Ἐπιτροπῆς, ἐξ ἧς προκύπτει ὅτι ἡ ἀξία τῶν ἀπαλλοτριωτέων ἀκινήτων ἀνέρχεται εἰς δραχμὰς 22.900 ἐν συνόλῳ.

4) Τὴν ὑπ' ἀριθ. 7/17.11.1972 σύμφωνον γνωμοδότησιν τοῦ Τμήματος τοῦ Περιφερειακοῦ Συμβουλίου Δημοσίων Ἔργων, ἀποφασίζουσαν:

Ἐγκρίνουμεν τὴν ὑπ' ἀριθ. 50/1972 ἀπόφασιν τοῦ Κοινοτικοῦ Συμβουλίου Κιλκίς περὶ ἀναγκαστικῆς ἀπαλλοτριώσεως ἀκινήτων:

1) Ἐλένης χήρας Κων)νου Δριβελέγκα οἰκοπ. ἐκτ. 6 μ2 ἀξ. 300 δραχ. τοιχ. ὄγκ. 10.60 ἀξίας 4.260 δραχ. τοιχ. περιφ. 5.50 μμ. ἀξίας 1.100 δραχ.

2) Θεμιστοκλέους Ἀντ. Ἀντωνίου οἰκοπ. ἐκτ. 43,00 μ2 ἀξίας 2.150 δραχ.

3) Κων)νου Καραγκούνη οἰκοπ. ἐκτ. 15,40 μ2 ἀξίας 600 δραχ. 770 τοιχ. 4.60 ἀξίας 960.

4) Εὐανθοπούλου Ἀλεξοῦδη οἰκοπ. ἐκτ. 9,00 μ2 ἀξίας 450 δραχ.

5) Σταμάτη Μαρτσάδη οἰκοπ. ἐκτ. 15,00 μ2 ἀξίας 750 δραχ.

6) Ἀστερίου Νικολή οἰκοπ. ἐκτ. 50,00 μ2 ἀξίας 2.500 δραχ. τοιχ. ἀποθ. 20,00 μ3 ἀξίας 8.000 δραχ. τοιχ. περιφ. 8,30 μ2 ἀξίας 1.660 δραχ., διὰ τὴν διαπλάτυνσιν κοιν. ὁδοῦ καὶ κατασκευὴν πεζοδρομίων.

Ἡ ἀπαλλοτριώσις γηγένεται ὑπὲρ τῆς Κοινότητος Κιλκίς.

Ἡ ἀποζημίωσις, βαρύνουσα τὸν ἀνωτέρω Ὀργανισμόν, δὲ καταβληθῇ συμφώνως πρὸς τὰς διατάξεις τοῦ Ν. Δ)τος 797/1971, μὴ ἀποκλειομένου καὶ τοῦ καθορισμοῦ ταύτης διὰ συμβιβασμοῦ.

Ἡ παρούσα δημοσιευθήτω διὰ τῆς Ἐφημερίδος τῆς Κυβερνήσεως.

Ἐν Πολυγύρῃ τῇ 7 Δεκεμβρίου 1972

Ὁ Νομάρχης
ΑΝΔΡΕΑΣ ΚΑΝΕΛΛΟΠΟΥΛΟΣ

Ἀριθ. 47801.

(9)

Περὶ ἀναγκαστικῆς ἀπαλλοτριώσεως κτημάτων διὰ τὴν ἀνακαίνισιν τῆς ἐπαρχιακῆς ὁδοῦ ΧΑΙΔΡΟ — ΠΡΑΣΣΕ — ΚΑΜΠΑΝΟΥ τμήματος ΠΡΑΣΣΕ — ΑΓΙΑΣ ΕΙΡΗΝΗΣ συνολικοῦ ἐμβαδοῦ μ2 55.569.

Ο ΝΟΜΑΡΧΗΣ ΧΑΝΙΩΝ

Ἐχοντες ὑπ' ὄψιν:

1. Τὰς διατάξεις τοῦ Ν.Δ. 797/30.12.1970 (ΦΕΚ ὑπ' ἀριθ. 1) 1.1.1971 τ. Α') «περὶ ἀναγκαστικῶν ἀπαλλοτριώσεων» ἐν συνδυασμῷ καὶ πρὸς τὰς διατάξεις τοῦ ὑπ' ἀριθ. 139/12.3.1971 Β.Δ. (ΦΕΚ 49) 12.3.1971 τ. Α') περὶ τῆς ἀρμοδιότητος τῶν Νομαρχῶν πρὸς κήρυξιν ἀναγκαστικῶν τινῶν ἀπαλλοτριώσεων.

2. Τὰς διατάξεις τοῦ Ν. 3155/1955 «περὶ κατασκευῆς καὶ συντηρήσεως ὁδῶν καὶ τῶν ἐκτελεστικῶν αὐτοῦ Διαταγμάτων».

3. Τὰς διατάξεις τοῦ ἀρθροῦ 23 τοῦ ἀπὸ 25.11.1929 Διατάγματος «περὶ κωδικοποιήσεως τῶν περὶ κατασκευῆς καὶ συντηρήσεως ὁδῶν κειμένων διατάξεων», καὶ

4. Τὴν ὑπ' ἀριθ. 2335/23.10.1972 ἀναφορὰν τοῦ Νομαρχιακοῦ Ταμείου Χανίων, περὶ ἐνεργειῶν τῶν κατὰ Νόμον ὑπαγορευμένων, πρὸς κήρυξιν ἀναγκαστικῶς τῆς ἐν τῷ πρακτικῷ τοῦ Διοικητικοῦ Συμβουλίου αὐτοῦ τῆς 244ης συνεδριάσεως τῆς 6.10.1972 ἀναφερομένης ἀπαλλοτριώσεως, ἀποφασίζουσαν:

Κηρύσσομεν ἀναγκαστικῶς ἀπαλλοτριωτέαν λόγῳ δημοσίας ὠφελείας, ἥτοι διὰ τὴν ἀνακαίνισιν τῆς ἐπαρχιακῆς ὁδοῦ ΧΑΙΔΡΟ — ΠΡΑΣΣΕ — ΚΑΜΠΑΝΟΥ, τμήματος ΠΡΑΣΣΕ — ΑΓΙΑΣ ΕΙΡΗΝΗΣ, διάφορα κτήματα μετὰ τῶν ἐπικειμένων, συνολικῆς ἐκτάσεως μ2 55.569, ὡς πάντα ταῦτα ἐμφαίνονται καὶ ὀρίζονται εἰς τὸ ἀπὸ 3.8.1971 κτηματολογικὸν διάγραμμα καὶ κτηματολογικὸν πῖνακα τοῦ συντάξαντος Ἐργοδηγοῦ Δημοσίων Ἔργων Νικ. Χελιδώνη, θεδόντως τεθεωρημένα τὴν 5.10.1971 ὑπὸ τῆς Δ)σεως Τεχνικῶν Ὑπηρεσιῶν Νομοῦ Χανίων.

Ἐπὶ τῶν ἀπαλλοτριωτέων ὡς ἄνω κτημάτων δικαιώματα κυριότητος προβάλλουσιν οἱ: Μιχ. Ἐμμ. Γεωργιαννάκης, Χαρίτος Ἀντ. Μπουλατζάκης, Ἀλέξανδρος Κατσουλάκης κλπ. 203 ἐνδιαφερόμενοι ἰδιοκτῆται.

Ἡ ἀπαλλοτριώσις αὕτη κηρύσσεται ὑπὲρ τοῦ Δημοσίου, ἡ δὲ σχετικὴ δαπάνη δὲ βαρύνει τὴν διὰ τὴν ἐκτέλεσιν τοῦ ἐν λόγῳ ἔργου διατιθεμένην πίστῳσιν ἐκ δημοσίων ἐπενδύσεων.

Ἡ παρούσα δημοσιευθήτω διὰ τῆς Ἐφημερίδος τῆς Κυβερνήσεως.

Ἐν Χανίοις τῇ 27 Νοεμβρίου 1972

Ὁ Νομάρχης
Α. ΠΑΠΑΜΑΤΘΑΙΟΥ

Ἀριθ. Τ.Υ. 8011.

(10)

Περὶ ἀναγκαστικῆς ἀπαλλοτριώσεως κτημάτων πρὸς ἀνακαίνισιν καὶ κατασκευὴν τῆς ἐπαρχιακῆς ὁδοῦ Χίου — Πασσαλιμανίου τμήματος Μεστών — Πασσαλιμανίου.

Ο ΝΟΜΑΡΧΗΣ ΧΙΟΥ

Ἐχοντες ὑπ' ὄψιν:

1) Τὸ ἀρθρον 1 παρ. 3 τοῦ Ν.Δ. 797/1971 «περὶ ἀναγκαστικῶν ἀπαλλοτριώσεων».

2) Τὸ ἀρθρον 1 παρ. 1 τοῦ Β.Δ. 139/1971 «περὶ ἀρμοδιότητος τῶν Νομαρχῶν πρὸς κήρυξιν ἀναγκαστικῶν ἀπαλλοτριώσεων».

3) Τὸ ἀρθρον 23 τοῦ ἀπὸ 25.11.1929 Π.Δ. «περὶ κωδικοποιήσεως τῶν περὶ κατασκευῆς καὶ συντηρήσεως ὁδῶν κειμένων διατάξεων», ἀποφασίζουσαν:

Κηρύσσομεν ἀναγκαστικῶς ἀπαλλοτριωτέαν λόγῳ δημοσίας ὠφελείας καὶ ἐπείγουσης ἀνάγκης ἥτοι διὰ τὴν ἀνακαίνισιν καὶ κατασκευὴν τῆς ἐπαρχιακῆς ὁδοῦ Χίου — Πασσαλιμανίου

τμήματος Μεστών—Πασταλιμανίου έκτασιν συνολικού έμβα-
δοῦ 16.117 τετρ. μέτρων μετὰ τῶν ἐπικειμένων, ἐμφαινομένην
εἰς τὸ ἀπὸ Αὐγούστου 1971 κτηματολογικὸν διάγραμμα τοῦ
μελετητοῦ Στεφάνου Χαλιωρῆ δεδόντως τεθεωρημένον ἀπὸ 30.
12.1971 ὑπὸ τοῦ Διευθυντοῦ Τεχνικῶν Ὑπηρεσιῶν Νομαρχίας
Χίου καὶ εἰς τὸν ἀντίστοιχον κτηματολογικὸν πίνακα.

Ἐπὶ τῆς ἀπαλλοτριουμένης ἐκτάσεως προβάλλουσι δικαιώ-
ματα κυριότητος οἱ Σασσᾶς Δημήτριος, Γιαλούρη Μαρία,
Κόκκινος Αὐγουστής καὶ λοιποί.

Ἡ ἀπαλλοτριώσις κηρύσσεται ὑπὲρ τοῦ Δημοσίου καὶ θα-
πάναις τοῦ Νομαρχιακοῦ Ταμείου Χίου.

Ἡ παροῦσα δημοσιευθῆτω διὰ τῆς Ἐφημερίδος τῆς Κυ-
βερνήσεως.

Ἐν Χίῳ τῇ 5 Δεκεμβρίου 1972

Ὁ Νομαρχῶν Διευθυντῆς
ΑΠ. ΓΡΑΜΜΑΤΙΚΑΣ

Ἀριθ. Τ.Υ. 8010.

(11)

Περὶ ἀναγκαστικῆς ἀπαλλοτριώσεως κτημάτων πρὸς ἀνακαί-
νισιν τῆς ἐπαρχιακῆς ὁδοῦ Ἀγίου Γεωργίου—Βέσσης ἀπὸ
χ.θ. 12+500 ἕως χ.θ. 20+400.

Ο ΝΟΜΑΡΧΗΣ ΧΙΟΥ

Ἐχοντες ὑπ' ὄψιν:

1) Τὸ ὑπ' ἀριθ. 797)70 Ν.Δ. ἄρθρον 1 παρ. 3 «περὶ ἀναγκ-
αστικῶν ἀπαλλοτριώσεων».

2) Τὸ ὑπ' ἀριθ. 139)1971 Β.Δ. «περὶ ἀρμοδιότητος τῶν
Νομαρχῶν πρὸς κήρυξιν ἀναγκαστικῶν τινῶν ἀπαλλοτριώ-
σεων».

3) Τὸ ἀπὸ 25.11.1929 Π.Δ. ἄρθρον 23 «περὶ κωδικο-
ποιήσεως τῶν περὶ κατασκευῆς καὶ συντηρήσεως ὁδῶν κειμέ-
νων διατάξεων», ἀποφασίζομεν:

Κηρύττομεν ἀναγκαστικῶς ἀπαλλοτριωτέαν λόγῳ δημοσίας
ὠφελείας ἥτοι πρὸς ἀνακαίνισιν τῆς ἐπαρχιακῆς ὁδοῦ Ἀγίου
Γεωργίου—Βέσσης ἀπὸ χ.θ. 12+500 — χ.θ. 20+400 ἔκ-
τασιν συνολικοῦ ἐμβαδοῦ 2.364 τετρ. μέτρων μετὰ τῶν ἐπικει-
μένων ἐμφαινομένην εἰς τὸ ἀπὸ 23 Νοεμβρίου 1972 κτημα-
τολογικὸν διάγραμμα τοῦ ἀναδόχου Παναγιώτου Νικολιά,
δεδόντως τεθεωρημένον ἀπὸ 23 Νοεμβρίου 1972 ὑπὸ τοῦ Προ-
ϊσταμένου τῆς παρ' ἡμῖν Δ)νσεως Τεχν. Ὑπηρεσιῶν καὶ εἰς
τὸν ἀντίστοιχον κτηματολογικὸν πίνακα.

Ἐπὶ τῆς ἀπαλλοτριουμένης ἐκτάσεως προβάλλουσι δικαιώ-
ματα κυριότητος οἱ Ὁρφανούδης Παντελῆς, Στεφανιάς Γεώρ-
γιος, Τσακέτας Κων)νος καὶ λοιποί.

Ἡ ἀπαλλοτριώσις κηρύσσεται ὑπὲρ τοῦ Δημοσίου καὶ θα-
πάναις τοῦ Νομαρχιακοῦ Ταμείου Χίου.

Ἡ παροῦσα δημοσιευθῆτω διὰ τῆς Ἐφημερίδος τῆς Κυ-
βερνήσεως.

Ἐν Χίῳ τῇ 5 Δεκεμβρίου 1972

Ὁ Νομαρχῶν Διευθυντῆς
ΑΠ. ΓΡΑΜΜΑΤΙΚΑΣ

ΠΟΛΕΟΔΟΜΙΑ

Β. ΔΙΑΤΑΓΜΑΤΑ

(12)

Περὶ τροποποιήσεως τοῦ ἀπὸ 22.1.1971 Β. Δ)τος «περὶ τρο-
ποποιήσεως καὶ ἐπεκτάσεως τοῦ ρυμοτομικοῦ σχεδίου Πα-
τρῶν καὶ καθορισμοῦ τῶν ὁρῶν καὶ περιορισμῶν δομῆσεως
τῶν οἰκοπέδων αὐτοῦ.

ΚΩΝΣΤΑΝΤΙΝΟΣ
ΒΑΣΙΛΕΥΣ ΤΩΝ ΕΛΛΗΝΩΝ

Ἐχοντες ὑπ' ὄψιν τὰς διατάξεις τοῦ ἀπὸ 17 Ἰουλίου 1923
Ν. Δ)τος «περὶ σχεδίων πόλεων κλπ.», ὡς μεταγενεστέρως
ἐτροποποιήθησαν καὶ συνεπληρώθησαν καὶ εἰδικώτερον τοῦ
ἁρθρου 9 αὐτοῦ καὶ ἰδόντες τὰς ὑπ' ἀριθ. 718)1971 καὶ 753)
1971 πράξεις τοῦ Δημοτικοῦ Συμβουλίου Πατρέων, τὴν ὑπ'
ἀριθ. 182)1972 γνωμοδότησιν τοῦ Συμβουλίου Δημοσίων Ἐρ-
γῶν (Τμήμα Μελετῶν), ὡς καὶ τὴν ὑπ' ἀριθ. 707)1972
γνωμοδότησιν τοῦ Συμβουλίου τῆς Ἐπικρατείας, προτάσει τοῦ
Ἡμετέρου ἐπὶ τῶν Δημοσίων Ἐργῶν Ὑπουργοῦ, ἀπεφασίστα-
μεν καὶ διατάσσομεν:

Ἄρθρον 1.

Τροποποιεῖται τὸ ἄρθρον 3 τοῦ ἀπὸ 22.1.1971 Β. Δ)τος
«περὶ τροποποιήσεως καὶ ἐπεκτάσεως τοῦ ρυμοτομικοῦ σχεδίου
Πατρῶν καὶ καθορισμοῦ τῶν ὁρῶν καὶ περιορισμῶν δομῆσεως
τῶν οἰκοπέδων αὐτοῦ» (ΦΕΚ 37)Δ'), κατὰ τὸ ἐν (1) ἐκ τῶν
ἄνω (2) μνημονευομένων ἐν αὐτῷ διαγραμμάτων, διὰ τοῦ
καθορισμοῦ ἐντὸς τοῦ τομέως Α' νέου τομέως ὑπὸ στοιχείον
Α1, ὡς ἐμφαίνεται περικλειόμενος διὰ κιτρίνου χρώματος εἰς
τὸ, ὑπὸ τοῦ Προϊσταμένου τῆς Ὑπηρεσίας Οἰκισμοῦ, τεθεω-
ρημένον διὰ τῆς ὑπ' ἀριθ. Ε. 33876)1972 πράξεως αὐτοῦ
σχετικὸν πρωτότυπον διάγραμμα ὑπὸ κλίμακα 1:2000, οὗτινος
συνοπτικὸν ἀντίτυπον δημοσιεύεται μετὰ τοῦ παρόντος.

Ἄρθρον 2.

1. Τὰ ἐλάχιστα ὅρια ἐμβαδοῦ καὶ διαστάσεων τῶν οἰκο-
πέδων τοῦ ὡς ἄνω τομέως Α1, καθορίζονται ὡς ἀκολούθως:

α) Ἐλάχιστον πρόσωπον: ἑπτὰ (7) μέτρα.

β) Ἐλάχιστον ἐάθος: δέκα τέσσαρα (14) μέτρα.

Ἐλάχιστον ἐμβαδόν: διακόσια (200) τ.μ.

Κατὰ παρέκκλισιν ἀπὸ τῆς προηγουμένης παραγράφου θεω-
ροῦνται ἄρτια καὶ οἰκοδομήσιμα τὰ οἰκοπέδα ἅτινα κατὰ τὴν
ἡμέραν δημοσιεύσεως τοῦ ἀπὸ 22.1.1971 ὡς ἄνω Β. Δ)τος,
ἥτοι τὴν 15 Φεβρουαρίου 1971, δὲν εἶχον τὰ κατὰ τὰ ἄνω
καθοριζόμενα ἐλάχιστα ὅρια, πλὴν ὅμως ταῦτα εἶχον:

Ἐλάχιστον πρόσωπον: ἕξ (6) μέτρα.

Ἐλάχιστον ἐάθος: ὀκτὼ (8) μέτρα.

Ἐλάχιστον ἐμβαδόν: ὀγδοήκοντα (80) τ.μ.

2. Ὡς οἰκοδομικὸν σύστημα ὀρίζεται τὸ συνεχές.

3. Κατὰ τὰ λοιπὰ διὰ τὸν ὡς ἄνω τομέα Α1 ἰσχύουν αἱ δια-
τάξεις τοῦ ὡς ἄνω ἀπὸ 22.1.1971 Β. Δ)τος (ΦΕΚ 37)Δ).


Εἰς τὸν αὐτὸν ἐπὶ τῶν Δημοσίων Ἐργῶν Ὑπουργόν, ἀνα-
τίθεμεν τὴν δημοσίευσιν καὶ ἐκτέλεσιν τοῦ παρόντος Διατά-
γματος.


Ἐν Ἀθῆναις τῇ 27 Νοεμβρίου 1972

Ἐν Ὁνόματι τοῦ Βασιλέως
Ο ΑΝΤΙΒΑΣΙΛΕΥΣ

ΓΕΩΡΓΙΟΣ ΠΑΠΑΔΟΠΟΥΛΟΣ

Ο ΥΠΟΥΡΓΟΣ ΔΗΜΟΣΙΩΝ ΕΡΓΩΝ
ΚΩΝΣΤ. ΠΑΠΑΔΗΜΗΤΡΙΟΥ

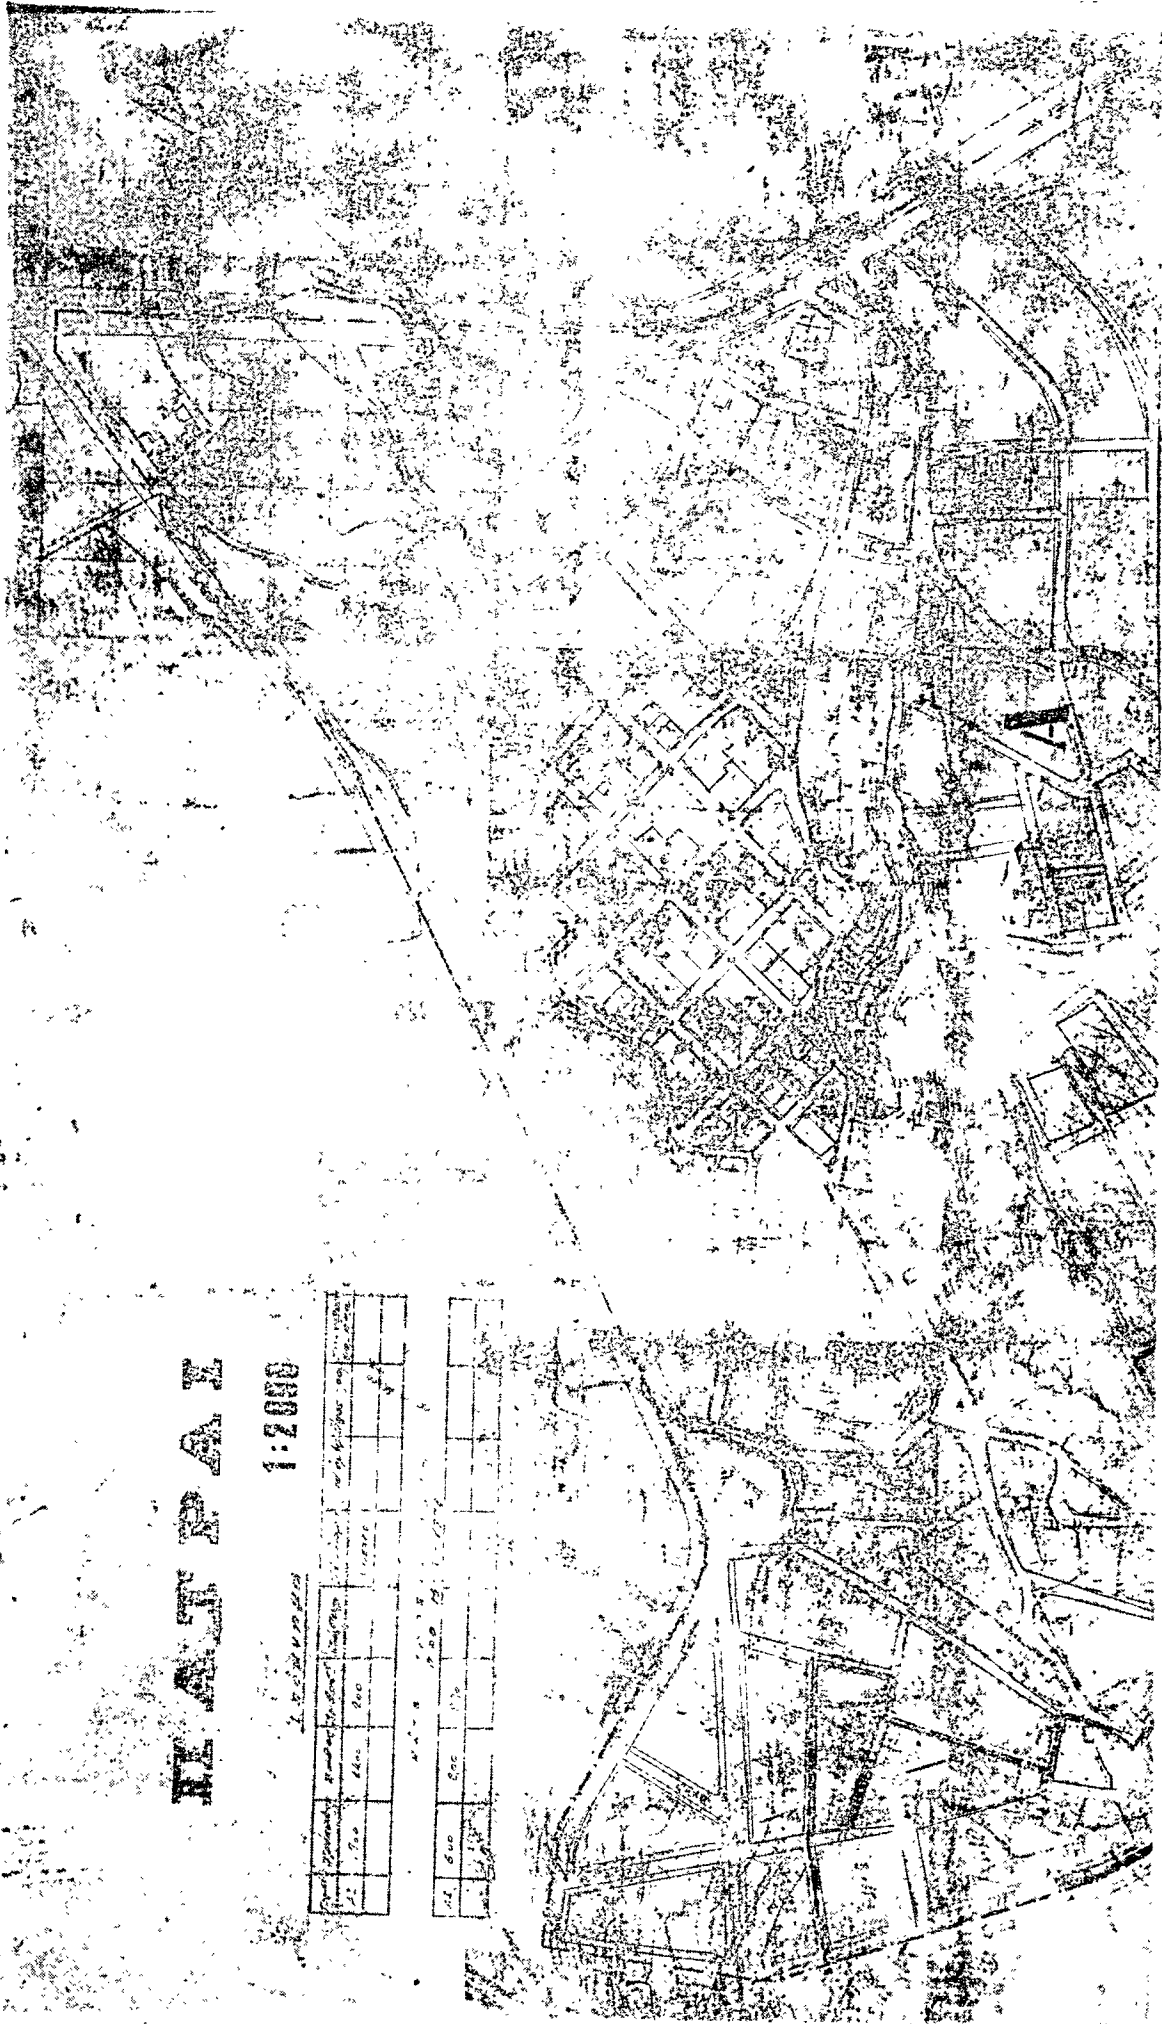

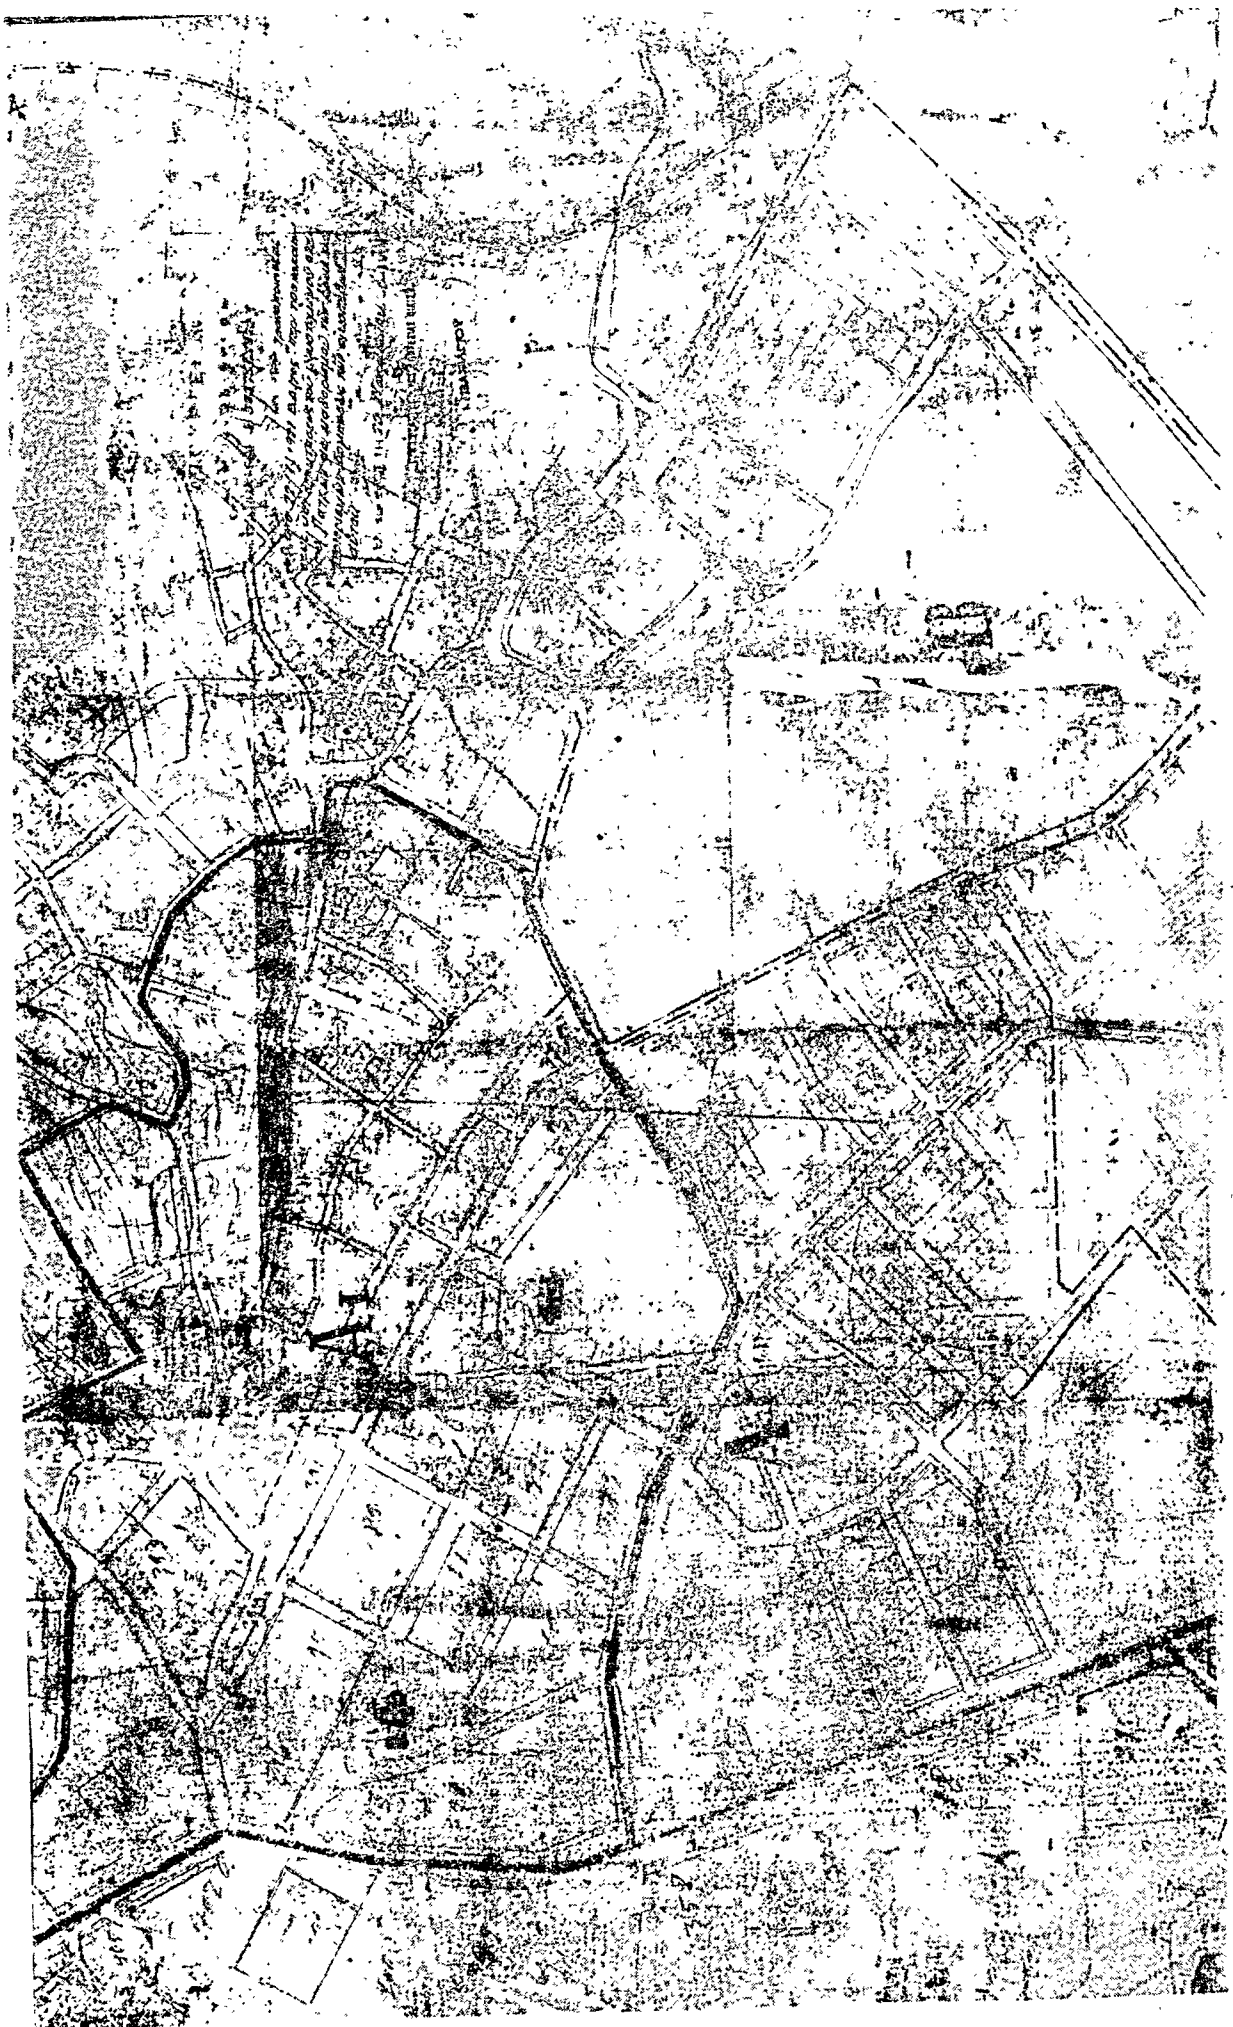

ΑΝΑΚΟΙΝΩΣΕΙΣ

(13)

Περὶ εἰδοποιήσεως τῆς γενομένης παρακαταθέσεως ἀποζημιώσεως λόγω προσκυρώσεως εἰς περιοχὴν Ἀγίας Γλυκερίας Δήμου Γαλατσίου.

Ὁ Δημήτριος Γρηγορίου Ρώντας, κάτοικος Ἀθηνῶν, ὁδὸς Γερανίου ἀριθ. 41, γνωστοποιεῖ ὅτι ἡ διὰ τῆς ὑπ' ἀριθ. 1540) 1972 ἀποφάσεως τοῦ Μονομελοῦς Πρωτοδικείου Ἀθηνῶν (Διαδικασία Ἀπαλλοτριώσεων) καθορισθεῖσα προσωρινὴ τιμὴ μονάδος ἀποζημιώσεως ἐκ δραχ. 1.200 κατὰ μ2, ἥτοι ἐν ὅλῳ 194.400 διὰ τὴν πρώην ιδιωτικὴν ὁδὸν κειμένην εἰς θέσιν Ἀγίας Γλυκερίας Δήμου Γαλατσίου ἐκ μ2 162, προσκυρωθεῖσα εἰς τὴν ἰδιοκτησίαν αὐτοῦ δυνάμει τῆς ὑπ' ἀριθ. 102)1957 πράξεως τακτοποιήσεως καὶ ἀναλογισμοῦ ἀποζημιώσεως τοῦ Γραφείου Πολεοδομίας Ἀθηνῶν, κυρωθείσης διὰ τῆς ὑπ' ἀριθ. Ε. 35562)61)27.1.1962 ἀποφάσεως Ὑπουργοῦ Δημοσίων Ἔργων, κατετέθη εἰς τὸ Ταμεῖον Παρακαταθηκῶν καὶ Δανείων Ἀθηνῶν, ἀποδοτέας εἰς τοὺς δυνάμει δικαστικῆς ἀποφάσεως ἀναγνωρισθησομένους δικαιούχους, ἐκδοθέντος τοῦ ὑπ' ἀριθ. 304620)11.12.72 γραμματίου συστάσεως παρακαταθήκης τοῦ Ταμείου Παρακαταθηκῶν καὶ Δανείων Ἀθηνῶν.

Ἐν Ἀθήναις τῇ 12 Δεκεμβρίου 1972

Ὁ Πληρεξούσιος Δικηγόρος
ΓΕΩΡΓΙΟΣ ΝΙΚ. ΔΑΣΚΑΛΑΚΗΣ

ΔΙΟΡΘΩΣΕΙΣ ΗΜΑΡΤΗΜΕΝΩΝ

(14)

Εἰς τὴν ὑπ' ἀριθ. 532444)26.7.1972 ἀνακοίνωσιν τοῦ Ἑλληνικοῦ Ὄργανισμοῦ Τουρισμοῦ, περὶ εἰδοποιήσεως τῆς γενομένης παρακαταθέσεως τιμήματος ἀποζημιώσεως δι' ἀπαλλοτριώσιν ἐδαφικῶν ἐκτάσεων εἰς ἱ.π. «ΚΑΛΛΙΔΡΟΜΟΥ» (Ψωρονέρι) Θερμοπυλῶν Φθιώτιδος, τὴν δημοσιευθεῖσαν εἰς τὸ ὑπ' ἀριθ. 212 τῆς 22.8.1972 ΦΕΚ (τ. Δ'), διορθοῦται ἡ ἐσφαλμένως ἀναγραφείσα φράσις «...τοῦ Μονομελοῦς Πρωτοδικείου Ἀθηνῶν...» εἰς τὸ ὅρθον «...τοῦ Μονομελοῦς Πρωτοδικείου Λαμίας...».

(Ἐκ τοῦ Ε.Ο.Τ.)

(15)

Εἰς τὴν ὑπ' ἀριθ. Α'26379)8082)6.11.1972 κοινὴν ἀπόφασιν τῶν Ὑπουργῶν Ἑθνικῆς Οἰκονομίας καὶ Οἰκονομικῶν, περὶ ἀναγκαστικῆς ἀπαλλοτριώσεως ἐδαφικῆς ἐκτάσεως εἰς περιοχὴν Ἀναβύσσου—Ἀττικῆς, ὑπὲρ καὶ δαπάναις τοῦ Ε.Ο.Τ., τὴν δημοσιευθεῖσαν εἰς τὸ ὑπ' ἀριθ. 311 τῆς 17.11.1972 ΦΕΚ (τ. Δ'), διορθοῦται ὁ ἀριθμὸς τῆς ἀποφάσεως, ἀπὸ τοῦ ἐσφαλμένως ἀναγραφέντος «Ἀριθ. Α. 26379)7082» εἰς τὸ ὅρθον «Ἀριθ. Α. 26379)8082».

(Ἐκ τοῦ Ἑθνικοῦ Τυπογραφείου)

(16)

Εἰς τὴν ὑπ' ἀριθ. Α. 24306)7487)7.10.1972 κοινὴν ἀπόφασιν τῶν Ὑπουργῶν Ἑθνικῆς Οἰκονομίας καὶ Οἰκονομικῶν, περὶ ἀναγκαστικῆς ἀπαλλοτριώσεως ἐδαφικῆς ἐκτάσεως εἰς Παιδιὸν Καλαμάκι Κορινθίας ὑπὲρ καὶ δαπάναις τῆς Ε.Π.Ε. «Ο.Μ. ΣΤΑΘΟΠΟΥΛΟΣ ΤΟΥΡΙΣΤΙΚΑΙ ΕΠΙΧΕΙΡΗΣΕΙΣ», τὴν δημοσιευθεῖσαν εἰς τὸ ὑπ' ἀριθ. 270 τῆς 14.10.1972 (τ. Δ'), διορθοῦται εἰς τὴν παράγραφον α' τοῦ σχεπτικοῦ ἡ χρονολογία ἐκδόσεως τοῦ Ν.Δ. 3430)1955, ἀπὸ τοῦ ἐσφαλμένως ἀναγραφέντος «...τοῦ Ν.Δ. 3430)1950...», εἰς τὸ ὅρθον «...τοῦ Ν.Δ. 3430)1955...».

(Ἐκ τοῦ Ἑθνικοῦ Τυπογραφείου)

(17)

Ἐκ τοῦ ὑπ' ἀριθ. 233 τῆς 20.9.1972 ΦΕΚ τοῦ παρόντος τεύχους, διαγράφεται ἡ ὑπ' ἀριθ. Π. 9707)26.6.1972 ἀπόφασις τοῦ Νομάρχου Ἀχαΐας «περὶ ἀναγκαστικῆς ἀπαλλοτριώσεως ἀκινήτου δι' ἀνάγκας τῆς ἐπαρχιακῆς ὁδοῦ Καμαρών — Πιτίτσης — Ἀγίου Βασιλείου, Νομοῦ Ἀχαΐας», ὡς δημοσιευθεῖσα εἰς τὸ ὑπ' ἀριθ. 191 τῆς 17.8.1972 ΦΕΚ τοῦ ἰδίου τεύχους.

(Ἐκ τοῦ Ἑθνικοῦ Τυπογραφείου)

ΒΟΡΕΙΟΝ ΚΥΚΛΩΜΑ ΚΕΡΚΥΡΑΣ

ΟΡΙΣΤΙΚΗ ΜΕΛΕΤΗ

ΤΜΗΜΑ ΣΤ

Λύσεις βελτιώσεως ύφισταμένης οδοῦ

Τρίκλινος-Μπίζι-Πέλεκας-Πλακωτό

III Πέλεκας-Πλακωτό

ΧΘ 5+110~ΧΘ 7+000

Κ/Α ΤΜΗΜΑΤΟΣ	ΣΤ III	Κτηματολογικοί Πίνακες	ΚΛΙΜΑΞ
Κ/Α ΤΕΥΧΟΥΣ	12.2		

ΕΚΠΟΝΗΣΙΣ ΜΕΛΕΤΗΣ

1. ΧΑΡΗΣ Ν. ΡΑΖΗΣ & ΣΥΝΕΡΓΑΤΑΙ
ΤΕΧΝΙΚΟΝ ΓΡΑΦΕΙΟΝ ΜΕΛΕΤΩΝ
ΕΔΡΑ ΑΘΗΝΑΙ Θήρας 39 - ΤΤ 814
ΤΗΛΕΦΩΝΟΝ 870-053 - 869-444

ΔΙΕΥΘΥΝΣΙΣ
ΤΕΧΝΙΚΩΝ ΥΠΗΡΕΣΙΩΝ
Ν. ΚΕΡΚΥΡΑΣ

ὁ ἐπιβλέπων Μηχανικός
ὁ προϊστάμενος τμήματος
Ἐκτελ. Ἔργων & Πολ. ἡν. Ἐφαρμογῶν

Δ. ΜΑΚΚΑΣ

Χ. ΓΕΡΑΒΕΛΛΗ

ὁ Διευθυντής

Μ. ΒΕΡΡΟΙΟΣ

ΑΝΑΔΟΧΟΙ

1. ΧΑΡΗΣ Ν. ΡΑΖΗΣ & ΣΥΝΕΡΓΑΤΑΙ ΤΕΧΝ. ΓΡΑΦΕΙΟΝ ΜΕΛΕΤΩΝ
2. ΤΕΧΝΙΚΟΝ ΓΡΑΦΕΙΟΝ ΑΘΑΝΑΣΙΟΥ Α. ΓΙΑΛΛΑΜΑ
3. ΤΕΧΝΙΚΟΝ ΓΡΑΦΕΙΟΝ
Α. ΠΑΠΑΣΠΥΡΟΠΟΥΛΟΥ - Γ. ΚΑΛΛΑΝΤΖΗ - Ε. ΠΑΠΑΝΗ

ΥΠΟΥΡΓΕΙΟΝ
ΔΗΜ. ΕΡΓΩΝ

ΗΛΕΓΘΗ

ὁ ἐλέγξας Μηχανικός

ΕΦΕΘΡΗΘΗ

ὁ τμηματάρχης

ΕΝΕΚΡΙΘΗ

ΓΝΩΜΟΔΟΤΗΣΙΣ ΣΥΜΒΟΥΛΙΟΥ Δ. Ε.

ΤΕΤΡΑΓΩΝΙΚΑ [m ²]						Συνολική προετιμωμένη ΔΑΠΑΝΗ εις δραχ	ΠΑΡΑΤΗΡΗΣΕΙΣ	ΕΡΓΟΝ ΤΜΗΜΑ Χ.ΘΕΣΙΣ	ΣΤΟΙΧΕΙΑ ΙΔΙΟΚΤΗΤΟΥ				ΕΤΟΣ ΕΙΣΟΚΤΗΣ
3α	3β	3γ	3δ	3ε	3ς	Τιμή μονάδος/m ² εις δραχ		ΕΠΩΝΥΜΟΝ	ΟΝΟΜΑ	ΟΝΟΜΑ ΠΑΤΡΟΣ	ΤΟΠΟΣ ΔΙΑΜΟΝΗΣ ΔΙΕΥΘΥΝΣΙΣ	ΕΝΔΕΙΞΗ ΤΕΜΑΧΙΟΥ	
3ι	3κ	3λ	3μ	3ν	3ξ	4	5	6	7	8	9	Σελίς	2
						436		Μέξας	Αλέξανδρος	Θεόδωρος	Πέλενας	30	27
						7656	φρέαρ γείας 5.000 δρχ	κόντης	Ιωάννης	Σπυρίδων	"	39	28
						1316		Κάδης	Γεωργίου	Σπυρίδων	Αναστασίου	40	29
						1296	οίκια 100 μ3 αείας 25.000 δρχ	Καίτης	Γεωργίου	Σπυρίδων	"	41	30
						171		Παντελίδος	Δημήτριος	Ιωάννης	"	44	31
						443 741		Μέξας	Γεώργιος	Περικλής	"	45	32
						203 245		Μέξας	Σταύρος	Χων/νος	"	47	33
						850 2106		Δουμάκης	Αθανάσιος	Πέτρος	"	47	34
						566		Μέξας	Σπυρίδων	Κων/νος	"	63	35
						41		Δουμάκη	Βασιλική	(χήρα) Πέτρου	"	65	
						65		Μέξας	Αλέξανδρος	Θεόδωρος	"	66	
						131		"	"	"	"	67	
						50		Μέξας	Σπυρίδων	Απόστολος	"	68	
						219		Ιερός Ναός	Οδηγητρίας	"	"	72	40
						73		Γραμμένος	Χων/νος	Πέτρος	"	73	41
						66		Μαρτίνης	Σπυρίδων	Αριστοτέλης	"	74	42
						150		"	Ανδρέας	"	"	75	43
						305		Γραμμένος	Αλέξανδρος	Πέτρος	"	76	44
						100		Μέξας	Χαράλαμπος	Σπυρίδων	"	77	45
						129		Παντελίδος	Αριστέλης	Ιωάννης	"	78	46
						560 770		Μέξας	Χαράλαμπος	Σπυρίδων	"	79	47
						31		Μέξας	Αθανάσιος	Σπυρίδων	"	80	48
						108	Ιερός Ναός Οδηγητρίας	Μέξας	Αθανάσιος	Σπυρίδων	"	80α	49
						173		Μέξας	Αθανάσιος	Σπυρίδων	"	81	50
						30		Μέξας	Αθανάσιος	Σπυρίδων	"	82	51
						344	Ελαιουργείον 410	Μέξας	Αθανάσιος	Σπυρίδων	"	83	52
						164	μ3 αείας 102.500 δρχ	Μέξας	Αθανάσιος	Σπυρίδων	"	83	52
						240		Μέξας	Αθανάσιος	Σπυρίδων	"	83	52
						275		Μέξας	Αθανάσιος	Σπυρίδων	"	83	52
						221		Μέξας	Αθανάσιος	Σπυρίδων	"	83	52
						85		Μέξας	Αθανάσιος	Σπυρίδων	"	83	52
						12540		Μέξας	Αθανάσιος	Σπυρίδων	"	83	52
						17632		Μέξας	Αθανάσιος	Σπυρίδων	"	83	52
						25557		Μέξας	Αθανάσιος	Σπυρίδων	"	83	52
						43189		Μέξας	Αθανάσιος	Σπυρίδων	"	83	52

13/02/2024 ΕΠΕΔΟΘΗ
ΩΡΑ: 09:37 ημ
Η ΔΙΚ. ΕΠΙΜΕΛΗΤΡΙΑ ΕΦΕΤΕΙΟΥ ΚΕΡΚΥΡΑΣ
ΓΕΩΡΓΙΑ ΓΡΑΔΗΜΟΥ
ΤΗΛ.: 6977766138

Δικ. Επιτ. Δ.Τ.Ε. Α28
13-2-2024

ΑΙΤΗΣΗ

K1260-1

Της Μεταξούλας συζ. Αντωνίου Κουτσούρη το γένος Γεωργίου και
Μαρίας Μέξα, κατοίκου Αθηνών, οδός Ραπτάρχου 1 ΤΚ 11526 (ΑΔΤ Ι
167549 και Α.Φ.Μ. 123138246 Δ.Ο.Υ. Καλλιθέας

ΠΡΟΣ

ΠΕΡΙΦΕΡΕΙΑ ΙΟΝΙΩΝ ΝΗΣΩΝ
ΓΕΝ. Δ/ΝΣΗ ΔΙΟΙΚΗΤΙΚΗΣ ΠΑΡΚΗΣ
Δ/ΝΣΗ ΔΙΟΙΚΗΣΗΣ Τ. ΓΡΑΜ/ΤΕΙΑΣ
Αριθμ. Πρωτ.: 13065/6006
Ημερ. Παραλαβής: 13/02/2024

- 1) Το Ελληνικό Δημόσιο που εκπροσωπείται νόμιμα από τον Υπουργό των Οικονομικών και
- ✓ 2) Το νομικό πρόσωπο δημοσίου δικαίου που εδρεύει στην Κέρκυρα, με την επωνυμία «Περιφέρεια Ιονίων Νήσων», που εκπροσωπείται νόμιμα

ΓΙΑ ΤΗΝ ΑΝΑΚΛΗΣΗ

Της αναγκαστικής απαλλοτρίωσης που κηρύχθηκε με την Τ.Υ./66783/2.12.1972 απόφαση του Νομάρχη Κέρκυρας (ΦΕΚ Δ' 352/14.12.1972), με την οποία κηρύχθηκαν ως αναγκαστικά απαλλοτριωτέα τμήματα ακινήτων εκατέρωθεν της επαρχιακής οδού Κέρκυρας – Τρικλίνου – Μπίζι – Πέλεκα – Πλακωτού για τη βελτίωση της παραπάνω υφιστάμενης επαρχιακής οδού και κατά το μέρος αυτής με το οποίο κηρύχθηκε ως αναγκαστικά απαλλοτριωτέο τμήμα του ακινήτου μου με αρ. κτηματολογικού πίνακα - μερίδας 78α που έφερε ως εικαζόμενο ιδιοκτήτη (κατά τον κτηματολογικό πίνακα), τον πατέρα μου Γεώργιο Μέξα του Περικλέους.

.....

Με την υπ' αρ. Τ.Υ./66783/2.12.1972 απόφαση του Νομάρχη Κέρκυρας, που δημοσιεύθηκε στο ΦΕΚ τεύχος Τέταρτο (Δ) με αρ. φύλλου 352/14.12.1972, κηρύχθηκαν ως αναγκαστικά απαλλοτριωτέα τμήματα ακινήτων εκατέρωθεν της επαρχιακής οδού Κέρκυρας – Τρικλίνου – Μπίζι – Πέλεκα – Πλακωτού για τη βελτίωση της παραπάνω υφιστάμενης επαρχιακής οδού και συγκεκριμένα κηρύχθηκε ως αναγκαστικά απαλλοτριωτέο, μεταξύ άλλων, και τμήμα του ακινήτου της αποκλειστικής κυριότητας, νομής και κατοχής μου (το οποίο τότε ανήκε στον πατέρα μου Γεώργιο Μέξα του Περικλέους), στη θέση «Πηλός» της κτηματικής περιοχής της τότε Κοινότητας Πέλεκα του Νομού Κερκύρας. Το απαλλοτριούμενο τμήμα του ακινήτου μου, εμφανίζεται με αριθμό τεμαχίου 78α στα κτηματολογικά διαγράμματα και κτηματολογικούς πίνακες, που συντάχθηκαν από το Τεχνικό Γραφείο Μελετών «Χάρης Ν. Ραζής και Συνεργάται» και θεωρήθηκαν αρμοδίως από την Διεύθυνση Τεχνικών Υπηρεσιών Νομού Κέρκυρας, έχει ακριβές εμβαδόν 109,36 τ.μ., σύμφωνα με το από Δεκέμβριο 2023 τοπογραφικό διάγραμμα του Διπλ. Πολιτικού Μηχανικού Ματθαίου Κάρρα με κλίμακα 1:200 που έχει συνταχθεί σύμφωνα με το κρατικό σύστημα συντεταγμένων ΕΓΣΑ 87 και επί του τμήματος αυτού αναγράφεται ως αποκλειστικός ιδιοκτήτης (στον αντίστοιχο κτηματολογικό πίνακα), ο πατέρας μου Γεώργιος Μέξας του Περικλέους, ο οποίος και πράγματι ήταν αποκλειστικός ιδιοκτήτης αυτού κατά το χρόνο έκδοσης της παραπάνω πράξης. Το απαλλοτριούμενο αποτελεί τμήμα ενός μείζονος ακινήτου συνολικής εκτάσεως 735,11 τ.μ., το οποίο είχε περιέλθει στον προαναφερόμενο πατέρα μου με έκτακτη χρησικτησία. Στη συνέχεια, ο προαναφερόμενος πατέρας μου Γεώργιος Μέξας του Περικλέους μεταβίβασε ολόκληρο το παραπάνω ακίνητό του λόγω γονικής παροχής σε μένα, δυνάμει του με αρ. 54.420/30-09-1977 συμβολαίου δωρεάς εν ζωή των πράξεων του συμβολαιογράφου Κερκύρας

Αθανασίου Βραχλιώτη που μεταγράφηκε νόμιμα στα βιβλία Μεταγραφών του Υποθηκοφυλακείου Μέσης Κέρκυρας, στον Τόμο 318 με αύξ. Αρ. 32717.

Από τα παραπάνω προκύπτει ότι σήμερα εγώ είμαι αποκλειστική κυρία του ακινήτου που εμφανίζεται με αριθμό τεμαχίου 78α στα κτηματολογικά διαγράμματα και κτηματολογικούς πίνακες, που συνοδεύουν την υπ' αρ. Τ.Υ./66783/2.12.1972 απόφαση του Νομάρχη Κέρκυρας.

Από την κήρυξη της ένδικης αναγκαστικής απαλλοτρίωσης, δηλαδή από τη δημοσίευση στην Εφημερίδα της Κυβερνήσεως της παραπάνω υπ' αρ. Τ.Υ./66783/2.12.1972 απόφασης του Νομάρχη Κέρκυρας, που έγινε την 14-12-1972 (ΦΕΚ Δ με αρ. φύλλου 352/14.12.1972) μέχρι σήμερα δεν έχει εξαγοραστεί το κατά τα παραπάνω απαλλοτριωθέν τμήμα του ακινήτου από τον αναγραφόμενο στους κτηματολογικούς πίνακες ιδιοκτήτη ή οποιονδήποτε άλλον φερόμενο ιδιοκτήτη, ούτε εκδόθηκαν τα οικεία χρηματικά εντάλματα πληρωμής, ούτε δημοσιεύθηκε παρακατάθεση τυχόν προσδιορισθείσας αποζημίωσης στο Ταμείο Παρακαταθηκών και Δανείων εντός της οριζόμενης από το αρ. 11 παρ. 1 του ν.δ. 797/1971 προθεσμίας του ενός και ημίσεως έτους από τον ως άνω προσδιορισμό, ούτε έχει καθοριστεί δικαστικώς ή εξωδίκως η ένεκα αυτής προσωρινή ή οριστική αποζημίωση, παρελθούσας κατά πολύ της οριζόμενης με το αρ. 11 παρ. 2 του ν.δ. 797/1971 προθεσμίας των τριών ή τεσσάρων ετών από την κήρυξη της απαλλοτρίωσης.

Συνεπώς, μετά την άπρακτη πάροδο της παραπάνω προθεσμίας περί καταβολής της αποζημίωσης, η κηρυχθείσα με την παραπάνω υπ' αρ. Τ.Υ./66783/2.12.1972 απόφαση του Νομάρχη Κέρκυρας αναγκαστική απαλλοτρίωση θεωρείται ότι έχει αυτοδικαίως ανακληθεί.

Για όλους τους παραπάνω λόγους ζητώ να εκδώσετε την προβλεπόμενη από το άρθρο 11 παρ. 4 του ν.δ. 797/1971 καθώς και από τις αντίστοιχες διατάξεις του ν. 2882/2001, ανακλητική της προαναφερόμενης

αναγκαστικής απαλλοτρίωσης πράξη και να βεβαιώσετε την υποχρεωτικώς επελθούσα ανάκληση αυτής, η οποία θα πρέπει να δημοσιευτεί και στην Εφημερίδα της Κυβερνήσεως.

Αρμόδιος δικαστικός επιμελητής παραγγέλλεται να επιδώσει την παρούσα προς εκείνους προς τους οποίους απευθύνεται για να λάβουν γνώση και για τις νόμιμες συνέπειες, αντιγράφοντας ολόκληρο το περιεχόμενό της στις σχετικές εκθέσεις επίδοσης.

Κέρκυρα, 28/01/2024

Η αιτούσα





ΕΛΛΗΝΙΚΗ ΔΗΜΟΚΡΑΤΙΑ
ΠΕΡΙΦΕΡΕΙΑ ΙΟΝΙΩΝ ΝΗΣΩΝ

ΓΕΝΙΚΗ Δ/ΝΣΗ ΔΙΟΙΚΗΣΗΣ,
ΟΙΚ/ΚΩΝ & ΠΛΗΡΟΦΟΡΙΚΗΣ
Δ/ΝΣΗ ΟΙΚΟΝΟΜΙΚΟΥ
ΤΜΗΜΑ ΠΡΟΣΟΔΩΝ,
ΠΕΡΙΟΥΣΙΑΣ & ΤΑΜΕΙΑΚΗΣ
ΔΙΑΧΕΙΡΙΣΗΣ

Δ/νση: Σαμάρα 13, Κέρκυρα
Τ.Κ.: 49100
Πληροφορίες: Τσιλιμπάρης Κων/νος
Τηλέφωνο: 26613-62256
E-mail: tsilimparis@pin.gov.gr

Κέρκυρα, 20/09/2024

Αρ. Πρωτ. οικ.:13065/6006

ΠΡΟΣ: Δ/νση Τεχνικών Έργων
Π.Ε. Κέρκυρας
Υπόψιν κ. Μ. Χαρτοφύλακα
(ενταύθα)

ΘΕΜΑ: Αποζημίωση απαλλοτρίωσης.

ΣΧΕΤ.: Το με Αριθ. Πρωτ. 13065/6006-26/06/2024 έγγραφο της Δ/νσης Τεχνικών Έργων της Π.Ε. Κέρκυρας

Σε απάντηση του ανωτέρου σχετικού και μετά από έλεγχο που διενεργήθηκε στα αρχεία του Πρώην Νομαρχιακού Ταμείου Κέρκυρας που τηρούνται στην υπηρεσία μας, διαπιστώθηκε ότι δεν προκύπτει πληρωμή αποζημίωσης για την κτηματολογική μερίδα Νο 78α (επί της οδού Κέρκυρα - Τρίκλινο - Μπίζι - Πέλεκας - Πλακωτό), φερόμενη ως ιδιοκτησία του κ. Μέξα Γεώργιου του Περικλή.

Η ΠΡΟΪΣΤΑΜΕΝΗ
Δ/ΝΣΗΣ ΟΙΚΟΝΟΜΙΚΟΥ

ΠΑΝΤΕΛΙΟΥ ΤΑΤΙΑΝΑ



Αριθμός απόφασης : 49/2016

ΤΟ

ΔΙΟΙΚΗΤΙΚΟ ΠΡΩΤΟΔΙΚΕΙΟ ΚΕΡΚΥΡΑΣ
ΤΜΗΜΑ 1^ο ΤΡΙΜΕΛΕΣ

10-10-2016
Καλυβόπουλος
Παρασκευά Επαφειάκης Δ.Δ.

Συνεδρίασε δημόσια στο ακροατήριό του, στις 5 Νοεμβρίου 2014, με δικαστές τους : Ιωάννη Μόκκα, Πρόεδρο Πρωτοδικών Δ.Δ., Καλλιόπη Μαραγκού (εισηγήτρια) και Αλεξάνδρα Τζέλλου, Πρεσβιδίκες Δ.Δ., και με γραμματέα τον Αλέξανδρο Χρυσικόπουλο, δικαστικό υπάλληλο,

γ ι α να δικάσει την προσφυγή με ημερομηνία κατάθεσης 4.7.2007 (αριθ. καταχ. 320/4.7.2007),

τ ο υ Περικλή Μέζα του Νικολάου, κατοίκου Πέλεκα Κέρκυρας, ο οποίος παραστάθηκε μετά του πληρεξούσιου δικηγόρου του Νικολάου Αυλωνίτη,

κ α τ ά : α) της Νομαρχιακής Αυτοδιοίκησης Κέρκυρας, μετά την κατάργηση της οποίας τη δίκη συνεχίζει, αυτοδικαίως και χωρίς διακοπή [άρθρα 3 και 283 παρ. 2 του ν.3852/2010 (ΦΕΚ Α' 87)], η Περιφέρεια Ιονίων Νήσων, νομίμως εκπροσωπούμενη, για την οποία παραστάθηκε η πληρεξούσια δικηγόρος Αγάθη Βλάχου και β) του Ελληνικού Δημοσίου, που εκπροσωπείται νομίμως από τον Υπουργό Οικονομικών και παραστάθηκε δια της Δικαστικής Αντιπροσώπου του Νομικού Συμβουλίου του Κράτους (Ν.Σ.Κ.), Ευγενίας Τσιλιμπάρη.

Κατά τη συζήτηση οι διάδικοι ανέπτυξαν τους ισχυρισμούς τους και ζήτησαν όσα αναφέρονται στα πρακτικά.

Μετά τη δημόσια συνεδρίαση, το Δικαστήριο συνήλθε σε διάσκεψη και, αφού μελέτησε τη δικογραφία, σκέφτηκε κατά το νόμο.

Η κρίση του είναι η εξής :

1. Επειδή, με το κρινόμενο ένδικο βοήθημα, που τιτλοφορείται «προσφυγή-αγωγή», για την άσκηση του οποίου καταβλήθηκε παράβολο ποσού 105 ευρώ (βλ. τα 3698026, 3885197 και 3885198 σειράς Α' ειδικά έντυπα παραβόλου), ο προσφεύγων, φερόμενος ως ιδιοκτήτης ενός ακινήτου, συνολικού εμβαδού 1.187,28 τ.μ., ευρισκόμενο στη θέση «Πηλός» του δημοτικού διαμερίσματος Πέλεκα του πρώην Δήμου Παρελίων, και ήδη Δήμου Κέρκυρας, που συνορεύει, μεταξύ άλλων, με τον κοινοτικό δρόμο Πέλεκα – Γλυφάδα, στρεφόμενος κατά της τεκμαιρόμενης σιωπηρής απόρριψης της από 7.3.2007 αίτησής του, από τον Υπουργό ΠΕ.ΧΩ.Δ.Ε., ζητεί : α) να ακυρωθεί η Τ.Υ. 66783/2.12.1972 απόφαση του Νομάρχη Κέρκυρας, με την οποία κηρύχθηκαν αναγκαστικά απαλλοτριωτέες εκτάσεις υπέρ του Ελληνικού Δημοσίου,



ευρισκόμενες εκατέρωθεν της οδού Κέρκυρας-Τρίκλινο-Μπίζη-Πέλεκα-Πλακωτό, για τη βελτίωση της υφιστάμενης οδού, κατά το μέρος που στις απαλλοτριωτέες εκτάσεις συμπεριλαμβάνονται τμήματα του ανωτέρω ακινήτου του και β) να αναγνωρισθεί ότι ουδέποτε συντελέστηκε η ως άνω απαλλοτρίωση των εν λόγω τμημάτων του ακινήτου του και, συγκεκριμένα, των μερίδων 78 (τμήματος αυτής), 78^α και 78^β, όπως αποτυπώνονται στο οικείο από 29.7.1974 τοπογραφικό διάγραμμα, ήτοι να βεβαιωθεί η αυτοδίκαιη ή υποχρεωτικώς επελθούσα άρση της ένδικης απαλλοτρίωσης, σύμφωνα με το άρθρο 11 του ν.2882/2001.

2. Επειδή, στο άρθρο 17 παρ. 2 του Συντάγματος, όπως αναθεωρήθηκε με το από 6.4.01 Ψήφισμα της Ζ' Αναθεωρητικής Βουλής των Ελλήνων (Α' 84/17.4.01) ορίζεται ότι «κανένας δεν στερείται την ιδιοκτησία του παρά μόνο για δημόσια ωφέλεια που έχει αποδειχθεί με τον προσήκοντα τρόπο, όταν και όπως ο νόμος ορίζει, και πάντοτε αφού προηγηθεί πλήρης αποζημίωση, που να ανταποκρίνεται στην αξία την οποία είχε το απαλλοτριούμενο κατά το χρόνο της συζήτησης στο δικαστήριο για τον προσωρινό προσδιορισμό της αποζημίωσης...». Περαιτέρω, η παρ. 4 του αυτού άρθρου 17 ορίζει, μεταξύ άλλων, ότι «...η αποζημίωση που ορίστηκε καταβάλλεται υποχρεωτικά το αργότερο μέσα σε ενάμισυ έτος από τη δημοσίευση της απόφασης για τον προσωρινό προσδιορισμό της αποζημίωσης ..., διαφορετικά η απαλλοτρίωση αίρεται αυτοδικαίως».

3. Επειδή, στο ν.δ. 797/1971 «Περί αναγκαστικών απαλλοτριώσεων» (ΦΕΚ Α' 1), που ίσχυε κατά τον χρόνο κήρυξης της ένδικης απαλλοτρίωσης, ορίζεται, στο άρθρο 1, ότι : «1. Η αναγκαστική απαλλοτρίωση αστικών ή αγροτικών ακινήτων ή η εις βάρος αυτών σύστασις εμπραγμάτων δικαιωμάτων, εφ' όσον αυτή επιτρέπεται υπό του νόμου διά δημοσίαν ωφέλειαν, κηρύσσεται διά κοινής αποφάσεως του αρμοδίου ως εκ του σκοπού της τιοιαύτης απαλλοτριώσεως, Υπουργού και του Υπουργού των Οικονομικών. ... Η απόφασις περί κηρύξεως αναγκαστικής απαλλοτριώσεως, δημοσιεύεται διά της Εφημερίδος της Κυβερνήσεως. ... 2. ... 3. Αι υπέρ του Δημοσίου ... αναγκαστικά απαλλοτριώσεις αγροτικών ακινήτων κηρύσσονται δι' αποφάσεως του νομάρχου. Ο νομάρχης, αντί αναγκαστικής απαλλοτριώσεως, δύναται να προβαίνει, διά λογαριασμόν του Δημοσίου, εις απ' ευθείας εξαγοράν τιοιούτων ακινήτων, επί τιομήματι καθοριζομένω δι' εκθέσεως των αρμοδίων οικονομικού εφόρου και διευθυντού γεωργίας, εκπροσωπών το Δημόσιον κατά την σύναψιν της σχετικής συμβάσεως. Τα αυτά ισχύουν και επί απαλλοτριώσεων αστικών ακινήτων, κειμένων εντός των, κατά τας κειμένας διατάξεις, άνευ εγκακριμένου σχεδίου πόλεως

διαμορφωθέντων οικισμών, εις την περίπτωση δε ταύτην, η κατά το προηγούμενον εδίκριον έκθεσις συντάσσεται υπό των αρμοδίων οικονομικού εφόρου και του διευθυντού τεχνικών υπηρεσιών. ... Η παρούσα παράγραφος δεν εφαρμόζεται επί ακινήτων, κειμένων εντός των, κατά το άρθρον 14 του Ν.Δ. από 17.7.1923 "περί σχεδίων πόλεων, κωμών και συνοικισμών του Κράτους και οικοδομής αυτών", ζωνών περίξ των εγκεκριμένων σχεδίων πόλεων. 4. Αρμόδιος νομάρχης προς εφαρμογήν των διατάξεων του παρόντος, είναι ο της περιφέρειας, εν η κείται το απαλλοτριούμενον ακίνητον ή το μείζον μέρος αυτού.», στο άρθρο 7, ότι : «1. Συντέλεις της αναγκαστικής απαλλοτριώσεως ακινήτου, επιφέρουσα κτήσιν της κυριότητος ή του συσταθέντος επί αλλοτρίου πράγματος εμπραγμάτου δικαιώματος παρά του υπέρ ου η τοιαύτη απαλλοτρίωσις, επέρχεται από της εις τον δικαιούχον καταβολής της προσδιορισθείσης προσωρινώς ή οριστικώς αποζημιώσεως, κατά τα άρθρα 18 και επόμενα του παρόντος, ή από της διά της Εφημερίδος της Κυβερνήσεως δημοσιεύσεως της γενομένης εις το Ταμείον Παρακαταθηκών και Δανείων, κατά το άρθρον 8 του παρόντος καταθέσεως της αποζημιώσεως ταύτης. Εάν υπόχρεον προς καταβολήν της αποζημιώσεως είναι το Δημόσιον, η συντέλεις της αναγκαστικής απαλλοτριώσεως επέρχεται και από της υπέρ του δικαιούχου της αποζημιώσεως εκδόσεως του οικείου χρηματικού εντάλματος πληρωμής. 2. ...», ενώ, στο άρθρο 11, ότι : «1. Αναγκαστική απαλλοτρίωσις, μη συντελεσθείσα, κατά τα εν άρθρω 7 παρ. 1 του παρόντος οριζόμενα, εντός ενός και ημίσεος έτους από της εκδόσεως της προσδιοριζούσης προσωρινώς ή οριστικώς την αποζημίωσιν δικαστικής αποφάσεως, θεωρείται ως αυτοδικαίως ανακληθείσα. Ανακληθείσης αυτοδικαίως της αναγκαστικής απαλλοτριώσεως, λόγω μη εμπροθέσμου καταβολής της οριστικώς προσδιορισθείσης αποζημιώσεως, ο υπέρ ου η τοιαύτη απαλλοτρίωσις, δικαιούται εις επίσχεσιν του απαλλοτριωθέντος μέχρις επιστροφής της τυχόν καταβληθείσης προσωρινής αποζημιώσεως. 2. Θεωρείται επίσης ως αυτοδικαίως ανακληθείσα η αναγκαστική απαλλοτρίωσις εσ' όσον εντός τριετίας από της κηρύξεως αυτής δεν ήθελε καθορισθή δικαστικώς ή εξωδίκως η ένεκα ταύτης προσωρινή ή οριστική αποζημίωσις. Προκειμένου περί απαλλοτριώσεων κηρυχθεισών διά την εκτέλεσιν έργων μείζονος σημασίας η προθεσμία αυτή είναι τετραετής. ... Εξαιρούνται από τη ρύθμισιν της παραγράφου αυτής οι απαλλοτριώσεις για εφαρμογή σχεδίων πόλεων γενικά [όπως η παράγραφος 2 αντικαταστάθηκε ως άνω διά του άρθρου 1 του ν.212/1975 (ΦΕΚ Α' 252)]. 3. Η κατά τας παραγράφους 1 και 2 του παρόντος άρθρου αυτοδικαίως επερχομένη ανάκλησις αναγκαστικής απαλλοτριώσεως θεωρείται μη γενομένη, εις ην



περίπτωσιν, εντός ανατρεπτικής προθεσμίας ενός έτους από της εκπνοής των εν ταις παραγράφοις ταύταις προθεσμιών, ο καθ' ου η απαλλοτριώσις υποβάλλει εις την Διεύθυνσιν Απαλλοτριώσεων του Υπουργείου Οικονομικών έγγραφον δήλωσιν, περί του ότι επιθυμεί την περαιτέρω διατήρησιν της απαλλοτριώσεως [όπως η παρ. 3 αντικαταστήθηκε ως άνω διά του άρθρου 3 του ν. 212/75 (ΦΕΚ Α' 252)]. 4. Ανακληθείσης αυτοδικαίως της αναγκαστικής απαλλοτριώσεως, η κηρύξασα ταύτην αρχή υποχρεούται όπως εντός διμήνου εκδώσῃ πράξιν, βεβαιούσαν την επελθούσαν ανάκλησιν και δημοσιευομένην διά της Εφημερίδος της Κυβερνήσεως. Παρερχομένης απράκτου της προθεσμίας ταύτης, δύναται πας ενδιαφερόμενος να ζητήσῃ, κατά την υπό των άρθρων 19 έως και 22 του παρόντος οριζομένην ειδικήν διαδικασίαν περί οριστικού προσδιορισμού της αποζημιώσεως, την έκδοσιν δικαστικής αποφάσεως, βεβαιούσης την ανάκλησιν, καλουμένου εις την δίκην του υπέρ ου η αναγκαστική απαλλοτριώσις και του Δημοσίου. ... 5. Εάν, μέχρι της κατά τας διατάξεις του παρόντος άρθρου ανακλήσεως της αναγκαστικής απαλλοτριώσεως, εγένοντο επί του απαλλοτριωθέντος, μεταβολαί, δημιουργούσαι απαιτήσεις είτε υπέρ του υπέρ ου είτε υπέρ του καθ' ου αύτη, αύται κρίνονται δικαστικώς κατά την υπό των άρθρων 18 και επ. του παρόντος καθοριζομένην διαδικασίαν. 6. ... 7. ... ».

4. Επειδή, εξάλλου, κατά την έννοια των διατάξεων του άρθρου 29 του Κώδικα Αναγκαστικών Απαλλοτριώσεων Ακινήτων (Κ.Α.Α.Α.), που κυρώθηκε με το άρθρο πρώτο του ν. 2882/2001 (ΦΕΚ Α' 17), εφόσον η παράλειψη της Διοίκησης να βεβαιώσῃ την αυτοδικαίως επελθούσα άρση αναγκαστικής απαλλοτριώσεως, που είχε κηρυχθεί πριν από τη θέση σε ισχύ του Κώδικα, λόγω μη καταβολής της αποζημίωσης μέσα σε ενάμισι έτος από την δημοσίευσή της σχετικής δικαστικής απόφασης περί του καθορισμού της, συντελέσθηκε μετά την έναρξη ισχύος του Κ.Α.Α.Α., αρμόδιο δικαστήριο για την εκδίκαση της αιτήσεως, με την οποία ο ενδιαφερόμενος ζητεί να ακυρωθεί η παράλειψη αυτή και να βεβαιωθεί η αυτοδικαίως επελθούσα άρση της αναγκαστικής απαλλοτριώσεως, είναι το δικαστήριο του άρθρου 11 παρ. 4 του Κ.Α.Α.Α., δηλαδή το τριμελές διοικητικό πρωτοδικείο στην περιφέρεια του οποίου βρίσκεται το απαλλοτριωμένο ακίνητο. Εφαρμοστέες δε είναι, και κατά τα λοιπά, οι διατάξεις του ίδιου Κώδικα, οι οποίες διέπουν τις διαφορές αυτής της κατηγορίας (πρβλ. ΣτΕ 2642/2010, 603/2008, 604/2008, 1980/2005 Ολομ.). Εξάλλου, και στην περίπτωση κατά την οποία η παράλειψη της Διοίκησης να βεβαιώσῃ την αυτοδικαίως επελθούσα άρση αναγκαστικής απαλλοτριώσεως, που είχε κηρυχθεί πριν από τη θέση σε ισχύ του Κώδικα, λόγω μη καταβολής της αποζημίωσης μέσα σε ενάμισι έτος από την



δημοσίευση της σχετικής δικαστικής απόφασης περί του καθορισμού της συντελεσθήκε πριν από την έναρξη ισχύος του Κ.Α.Α.Α., εάν ο ενδιαφερόμενος υποβάλει αίτηση προς τη Διοίκηση για την έκδοση πράξης βεβαίωσης άρσης της απαλλοτρίωσης μετά την έναρξη ισχύος του Κ.Α.Α.Α., και, ακολούθως, μετά τη ρητή ή σιωπηρή απόρριψη της αίτησης από το αρμόδιο να βεβαιώσει την άρση διοικητικό όργανο, ασκήσει αίτηση για τη δικαστική βεβαίωση της άρσης αυτής, αρμόδιο για την εκδίκαση της τελευταίας είναι το τριμελές διοικητικό πρωτοδικείο στην περιφέρεια του οποίου βρίσκεται το απαλλοτριωμένο ακίνητο, σύμφωνα με τις σχετικές διατάξεις του Κώδικα (πρβλ. ΣτΕ 2642/2010).

5. Επειδή, στο άρθρο 7 παρ. 1 του Κώδικα Αναγκαστικών Απαλλοτριώσεων Ακινήτων (Κ.Α.Α.Α.) ορίζεται ότι «η αναγκαστική απαλλοτρίωση συντελείται με την καταβολή στον δικαστικώς αναγνωρισθέντα ή στον αληθινό δικαιούχο της αποζημίωσης που προσδιορίστηκε προσωρινά ή οριστικά κατά τον παρόντα νόμο ή με τη δημοσίευση στην Εφημερίδα της Κυβερνήσεως γνωστοποίησης ότι η αποζημίωση κατατέθηκε στο Ταμείο Παρακαταθηκών και Δανείων [...]». Τέλος, σύμφωνα με το άρθρο 11 του ίδιου Κώδικα «1. Η αρχή που κήρυξε την αναγκαστική απαλλοτρίωση δύναται με απόφασή της να την ανακαλέσει ολικώς ή μερικώς, πριν συντελεσθεί, τηρώντας τη διαδικασία που ορίζεται από το άρθρο 1 για την κήρυξη αυτής. 2. Η αναγκαστική απαλλοτρίωση ανακαλείται υποχρεωτικά με πράξη της αρχής η οποία την έχει κηρύξει, ύστερα από αίτηση κάθε ενδιαφερομένου που πιθανολογεί εμπράγματο δικαίωμα στο απαλλοτριωμένο ακίνητο, εάν μέσα σε τέσσερα έτη από την κήρυξή της δεν ασκηθεί αίτηση για το δικαστικό καθορισμό της αποζημίωσης ή δεν καθορισθεί αυτή εξωδίκως. Η αίτηση είναι απαράδεκτη εάν ασκηθεί μετά την πάροδο έτους από την παρέλευση της τετραετίας αυτής, σε κάθε δε περίπτωση μετά τη δημοσίευση της απόφασης καθορισμού της αποζημίωσης. Η πράξη ανάκλησης της απαλλοτρίωσης εκδίδεται μέσα σε τέσσερις μήνες από την υποβολή της σχετικής αίτησης και δημοσιεύεται στην Εφημερίδα της Κυβερνήσεως. Οι διατάξεις της παρούσας παραγράφου δεν ισχύουν προκειμένου περί απαλλοτριώσεων προς εφαρμογή σχεδίων πόλεων, ανάπτυξη οικιστικών περιοχών και για αρχαιολογικούς σκοπούς. 3. Η αναγκαστική απαλλοτρίωση αίρεται αυτοδικαίως εάν δεν συντελεστεί μέσα σε ενάμισι έτος από τη δημοσίευση της απόφασης προσωρινού καθορισμού της αποζημίωσης και, σε περίπτωση απευθείας οριστικού καθορισμού αυτής, από τη δημοσίευση της σχετικής απόφασης. Η αρμόδια για την κήρυξη της απαλλοτρίωσης αρχή υποχρεούται να εκδώσει μέσα σε τέσσερις μήνες από τη λήξη της προθεσμίας του προηγούμενου

εδαφίου βεβαιωτική πράξη για την επελθούσα αυτοδίκαιη άρση. Η πράξη αυτή δημοσιεύεται στην Εφημερίδα της Κυβερνήσεως. 4. Εάν περάσουν άπρακτες οι κατά τις προηγούμενες παραγράφους 2 και 3 προθεσμίες ή εκδοθεί πράξη αρνητική, κάθε ενδιαφερόμενος δύναται να ζητήσει από το τριμελές διοικητικό πρωτοδικείο, στην περιφέρεια του οποίου βρίσκεται το απαλλοτριωμένο ακίνητο, την έκδοση δικαστικής απόφασης, με την οποία να ακυρώνεται η προσβληθείσα πράξη ή παράλειψη και να βεβαιώνεται η αυτοδίκαιη ή υποχρεωτικώς επελθούσα άρση της απαλλοτρίωσης. Στην περίπτωση αυτή εφαρμόζεται αναλόγως η διαδικασία που ορίζεται από τον Κώδικα Διοικητικής Δικονομίας (ν. 2717/ 1999) πλην του άρθρου 66 αυτού. Στη δίκη καλείται ο υπέρ ου η απαλλοτρίωση και το Δημόσιο. Η εκδιδόμενη απόφαση είναι ανέκκλητη».

6. Επειδή, σύμφωνα με τις ανωτέρω διατάξεις και το προαναφερθέν περιεχόμενο του υπό κρίση ένδικου βοηθήματος, το τελευταίο συνιστά προσφυγή ουσίας κατά της σιωπηρής άρνησης της Διοίκησης, όπως αυτή εκδηλώθηκε με την πάροδο άπρακτης της τριμηνιαίας προθεσμίας, από την υποβολή της από 7.3.2007 αίτησης του προσφεύγοντος, προς τον Υπουργό ΠΕ.ΧΩ.Δ.Ε., να άρει την αναγκαστική απαλλοτρίωση, λόγω μη συντέλεσής της, η οποία είχε επιβληθεί με την Τ.Υ. 66783/2.12.1972 απόφαση του Νομάρχη Κέρκυρας, υπέρ του Ελληνικού Δημοσίου, για τη βελτίωση της υφιστάμενης επαρχιακής οδού Κέρκυρας - Τρίκλινου - Μπίζι - Πέλεκας - Πλακωτού, επί αγροτικής εκτάσεως, τμήματος της οποίας, ο προσφεύγων ισχυρίζεται ότι, περιλαμβάνεται στην ιδιοκτησία του. Ενόψει των ανωτέρω, η κρινόμενη προσφυγή, αρμοδίως, εισάγεται ενώπιον του Δικαστηρίου τούτου, στην περιφέρεια του οποίου βρίσκεται το επίδικο ακίνητο, ως καθ' ύλην και κατά τόπο αρμόδιο, σύμφωνα με τις προεκτεθείσες διατάξεις του άρθρου 11 παρ. 4 του Κώδικα Αναγκαστικών Απαλλοτριώσεων Ακινήτων (Κ.Α.Α.Α.), που ίσχυε κατά τον χρόνο εκδήλωσης της προσβαλλόμενης σιωπηρής άρνησης (βλ. ΣτΕ 903/2015, 1382/2015, 434/2013 κ.α.). Για την άσκηση δε της προσφυγής αυτής, απαιτείται η καταβολή παράβολου ποσού εκατό (100) ευρώ [άρθρο 277 παρ. 2 περ. α' του Κώδικα Διοικητικής Δικονομίας, (Κ.Δ.Δ., ν. 2717/1999, ΦΕΚ Α' 97)] και, συνεπώς, το επιπλέον καταβληθέν παράβολο, ποσού πέντε (5) ευρώ, πρέπει να επιστραφεί στον προσφεύγοντα, ως αχρεωστήτως καταβληθέν, ανεξάρτητα από την έκβαση της δίκης (άρθρο 277 παρ. 11 του Κ.Δ.Δ.). Εξάλλου, σύμφωνα με τις προαναφερόμενες διατάξεις του ίδιου Κώδικα, δεδομένου ότι η ένδικη απαλλοτρίωση κηρύχθηκε υπέρ του Ελληνικού Δημοσίου, με απόφαση του Νομάρχη Κέρκυρας, ο τελευταίος δε κατά τον εν λόγω χρόνο κήρυξης της απαλλοτρίωσης ήταν κρατικό όργανο, στην παρούσα δίκη,

με την οποία επιδιώκεται η έκδοση δικαστικής απόφασης που να ακυρώνει την προσβαλλόμενη παράλειψη του Υπουργού ΠΕ.ΧΩ.Δ.Ε. και να βεβαιώνει την αυτοδίκαιη ή υποχρεωτικώς επελθούσα άρση της απαλλοτρίωσης, παθητικώς νομιμοποιείται μόνο το Ελληνικό Δημόσιο, ως το υπέρ ου η απαλλοτρίωση πρόσωπο και η κηρύξασα την απαλλοτρίωση αρχή, αρμόδια να εκδώσει την προβλεπόμενη βεβαιωτική πράξη για την επελθούσα άρση αυτής. Συνεπώς, η κρινόμενη προσφυγή, κατά το μέρος που στρέφεται κατά της πρώην Νομαρχιακής Αυτοδιοίκησης Κέρκυρας, και ήδη Περιφέρειας Ιονίων Νήσων, πρέπει να απορριφθεί ως απαράδεκτη, ελλείψει παθητικής νομιμοποίησης αυτής, η τελευταία δε, εξετάζεται αυτεπάγγελτως, σύμφωνα με το άρθρο 35 του Κ.Δ.Δ., ως αναγόμενη στις διαδικαστικές προϋποθέσεις άσκησης της προσφυγής.

7. Επειδή, εξάλλου, κατά την έννοια των προεκτεθεισών διατάξεων, η διοικητική διαδικασία ελέγχου της συνδρομής των προϋποθέσεων άρσης απαλλοτρίωσης ακινήτου, αποβλέπουσα στην προστασία της ιδιοκτησίας από επιβαρύνσεις που υπερβαίνουν το, κατά το Σύνταγμα, ανεκτό όριο, κινείται, καταρχήν, από τον ενδιαφερόμενο ιδιοκτήτη, υπέρ του οποίου και τάσσεται. Συνεπώς, ο αιτούμενος την άρση απαλλοτρίωσης λόγω παρόδου απράκτων των κατά νόμο χρονικών ορίων συντέλεσής της, πρέπει με την προς τη Διοίκηση αίτησή του να υποβάλλει και τα αποδεικτικά της ιδιοκτησίας του στοιχεία, τα οποία, συνεκτιμώμενα με τα λοιπά, τυχόν, υπάρχοντα σχετικά στοιχεία του οικείου διοικητικού φακέλου, άγουν στο συμπέρασμα ότι κατά το χρόνο υποβολής του αιτήματος ο αιτών φέρεται, καταρχήν, ως κύριος του αντιστοίχου ακινήτου και νομιμοποιείται, επομένως, στην υποβολή της σχετικής αίτησης προς τη Διοίκηση. Τα στοιχεία αυτά πρέπει να είναι, καταρχήν, επίκαιρα, να τείνουν, δηλαδή, στην απόδειξη της κυριότητας κατά τον χρόνο υποβολής του αιτήματος. Σε περίπτωση δε μη επαρκούς αποδείξεως ή αμφισβήτησεως της κυριότητας του αιτούντος, η Διοίκηση οφείλει να εκφέρει παρεμπιπτόουσα επί του ζητήματος κρίση, ελεγκτή, περαιτέρω, από το τυχόν επίλαμβανόμενο της υποθέσεως αρμόδιο διοικητικό δικαστήριο. Εν πάση περιπτώσει, το τελευταίο αυτό δικαστήριο, οφείλει, στο πλαίσιο της κατά νόμο υποχρεώσεώς του προς αυτεπάγγελτη εξέταση του εννόμου συμφέροντος του αιτούντος, να εξετάζει εάν, με βάση τα προσκομιζόμενα ή υφιστάμενα στοιχεία, ο αιτών φέρεται ως κύριος του επιμάχου ακινήτου, υποχρεούμενο, στην περίπτωση αυτή, να συνεξετάσει και αντιστοίχους καταλλήλως τεκμηριούμενους αντιθέτους ισχυρισμούς των λοιπών διαδίκων. Το δικαστήριο αυτό, πάντως, δεν επιλύει κατά την ως άνω δίκη οριστικώς το ζήτημα της τυχόν υπάρξεως



εμπραγμάτων δικαιωμάτων στο επίμαχο ακίνητο, ζήτημα για το οποίο, κατά το Σύνταγμα, τελικώς αρμόδια είναι τα πολιτικά δικαστήρια (ΣτΕ 392/2014, 1994/2013, 2924/2012 κ.ά.). Συνεπώς, έστω και εάν, κατ' αποδοχή της προσφυγής του φερομένου ως ιδιοκτήτη, το δικαστήριο δεχθεί τη συνδρομή των προϋποθέσεων άρσεως της απαλλοτριώσεως και διατάξει τη Διοίκηση να προβεί στην εν λόγω οφειλόμενη νόμιμη ενέργεια, η Διοίκηση, επανερχομένη επί του θέματος, διατηρεί τη δυνατότητα, επικαλούμενη αποφάσεις των πολιτικών δικαστηρίων ή άλλα στοιχεία, που δεν είχαν, καθ' οιονδήποτε τρόπο, τεθεί υπόψη του διοικητικού δικαστηρίου, να αρνηθεί την άρση της απαλλοτριώσεως, εάν κρίνει αιτιολογημένα ότι ο επιτυχών την έκδοση της δικαστικής αποφάσεως δεν έχει κανένα εμπράγματο δικαίωμα στο επίμαχο ακίνητο (ΣτΕ 1994/2013, 250/2015).

8. Επειδή, στην προκείμενη περίπτωση, από τα στοιχεία της δικογραφίας, προκύπτουν τα εξής : Με την Τ.Υ./66783/2.12.1972 απόφαση του Νομάρχη Κέρκυρας, η οποία δημοσιεύθηκε στην Εφημερίδα της Κυβερνήσεως (ΦΕΚ Α' 852/14.12.1972), κηρύχθηκε αναγκαστική απαλλοτρίωση, λόγω δημόσιας ωφέλειας, ήτοι για τη βελτίωση της υφιστάμενης επαρχιακής οδού Κέρκυρας – Τρικλίνου – Μπίζι – Πέλεκα - Πλακωτού από χ.θ. 3+380 μέχρι χ.θ. 6+750 τμήμα αυτής (ήτοι από Λατομείο Μπίζι χ.θ. 3+380 μέχρι Πέλεκα χ.θ. 5+110 και από Πέλεκα χ.θ. 5+110 μέχρι Πλακωτό χ.θ. 6+750), αγροτικής έκτασης, όπως αυτή εμφανίζεται στα από 16.3.1972 και 8.8.1972 κτηματολογικά διαγράμματα και κτηματολογικούς πίνακες, που συντάχθηκαν από το Τεχνικό Γραφείο Μελετών «Χάρης Ν. Ραζής και συνεργάτες» και θεωρήθηκαν αρμοδίως από τη Διεύθυνση Τεχνικών Υπηρεσιών Νομού Κέρκυρας. Επί της ως άνω απαλλοτριωμένης αγροτικής έκτασης προέβαλαν δικαιώματα κυριότητας, επί μεν του πρώτου τμήματος (χ.θ. 3+380 – χ.θ. 5+110), οι Λάσκαρης Γεώργιος, Κογεβίνας Αλέξανδρος, Μούχας Κωνσταντίνος κ.λπ. αναγραφόμενοι στον αντίστοιχο κτηματολογικό πίνακα, επί δε του δεύτερου τμήματος (χ.θ. 5+110 – χ.θ. 6+750), οι Μηνάς Δημήτριος, Παντελός Σπυρίδων του Νικολάου, Παντελός Σπυρίδων του Αναστασίου, Μέξας Γεώργιος κ.λπ. αναγραφόμενοι στον αντίστοιχο κτηματολογικό πίνακα. Ειδικότερα, σύμφωνα με τον τελευταίο πίνακα, σε συνδυασμό με το οικείο κτηματολογικό διάγραμμα του δεύτερου ως άνω απαλλοτριωμένου τμήματος (από Πέλεκα μέχρι Πλακωτό), - κατόπιν διόρθωσης αυτού - φέρονταν ως ιδιοκτήτες : α) του υπ' αριθμ. 77 τεμαχίου, συνολικού εμβαδού 129 τ.μ., ο Χαράλαμπος Μέξας του Σπυρίδωνα, β) του υπ' αριθμ. 78 τεμαχίου, συνολικού εμβαδού 560 τ.μ. ο Αριστείδης Παντελός του Ιωάννη, γ) του υπ' αριθμ. 78^α τεμαχίου, συνολικού εμβαδού 75 τ.μ., ο

Γεωργίου Μέξας του Περικλή και δ) του υπ' αριθμ. 78^β τεμαχίου, συνολικού εμβαδού 35 τ.μ., ο Αλέξανδρος Γραμμένος του Πέτρου. Η απαλλοτριώση αυτή κηρύχθηκε υπέρ του Δημοσίου και με δαπάνες του Νομαρχιακού Ταμείου Κέρκυρας. Το συνολικό εμβαδό της απαλλοτριωθείσας ως άνω εκτάσεως ανερχόταν σε 74.000 τ.μ. [32.000 τ.μ. το πρώτο τμήμα (χ.θ. 3+380 – χ.θ. 5 +110) + 42.000 τ.μ. το δεύτερο τμήμα (χ.θ. 5+110 – χ.θ. 6+750)]. Ολόκληρη δε η ως άνω απαλλοτριωθείσα έκταση, πλην τμήματος περίπου 400 τ.μ., βρισκόταν εκτός οικισμού και αποτελούσε καταρχάς αγροτική περιωχή, βάσει δε του β.δ. 139/1971 και η απαλλοτριώση του εν λόγω τμήματος ανήκε στην αρμοδιότητα του οικείου Νομάρχου (σχ. το από 13.1.1973 έγγραφο του Διευθυντή Τεχνικών Υπηρεσιών της Νομαρχίας Κέρκυρας). Ωστόσο, το Ελληνικό Δημόσιο, προς αποφυγή της μακροχρόνιας διαδικασίας αναγκαστικών απαλλοτριώσεων και προκειμένου να επιτευχθεί η ταχεία εκτέλεση του προαναφερόμενου έργου, χάριν του γενικού συμφέροντος, αποφάσισε να προβεί στην απευθείας εξαγορά των περισσότερων απαλλοτριωμένων ως άνω αγροτικών κτημάτων, σύμφωνα με την παρ. 3 του άρθρου 1 του ν.δ. 797/1971. Προς τούτο, αφού προσδιορίστηκε, από την αρμόδια Επιτροπή, η αγοραία αξία των υπό απαλλοτριώση ακινήτων (σχ. η από 24.10.1972 έκθεση εκτίμησης της οικείας Επιτροπής του άρθρου 1 παρ. 5 του ν.δ. 797/1971), με το 10078/26.6.1973 συμβόλαιο αγοραπωλησίας των πράξεων του Συμβολαιογράφου Κέρκυρας Σπυρίδωνος Βραδή, το Ελληνικό Δημόσιο, δια του Νομαρχιακού Ταμείου Κέρκυρας, εξαγόρασε από τον Σπυρίδωνα Παντελιό του Ιωάννη τα με αριθμούς κτηματολογικού πίνακα 78, 27 και 19 ακίνητα, έναντι τιμήματος 101.850 δραχμών. Ειδικότερα, ως προς το υπ' αριθμόν 78 ακίνητο, αναφέρεται στο οικείο συμβόλαιο ότι, αυτό βρίσκεται στη θέση Πλακωτό ή Μάνδρα της κοινότητας Πέλεκα Κέρκυρας, έχει έκταση 560 τ.μ., μετά των εντός αυτού τριών ελαιοδέντρων διδύμων και ενός μεγάλου ελαιοδέντρου και συνορεύει με κτήματα Αριστείδη Παντελιού του Ιωάννη, Αικατερίνης Μέξα του Γεωργίου και δημόσια οδό. Τα εν λόγω πωληθέντα ακίνητα είχαν περιέλθει στον πωλητή, Σπυρίδωνα Παντελιό του Ιωάννη, δυνάμει του 9933/13.7.1970 συμβολαίου διανομής και αποδοχής κληρονομίας των πράξεων του Συμβολαιογράφου Κέρκυρας Μιλτιάδου Πηγής, λόγω μερίδας του στην εξ αδιαθέτου κληρονομία του από 25.12.1963 αποβιώσαντος πατέρα του Ιωάννη Παντελιού. Εκτός των ανωτέρω ακινήτων του Σπυρίδωνα Παντελιού, το Νομαρχιακό Ταμείο Κέρκυρας πρόβη στην απευθείας εξαγορά, μεταξύ άλλων, και του με αριθμό κτηματολογικού πίνακα 77 ακινήτου, ιδιοκτησίας της Θεοδώρας χήρας Χαραλάμπους Μέξα, καίτοι μεταγενεστέρως αποφασίστηκε η μη εκτέλεση των εργασιών του εν λόγω έργου, επί

του ανωτέρω τμήματος Πέλεκα-Πλακωτού της επαρχιακής οδού (σχ. τα 1156/29.6.1974 έγγραφο του Προέδρου του Δ.Σ. του Νομαρχιακού Ταμείου Κέρκυρας). Για τις ως άνω αγοραπωλησίες, ο Σπυρίδωνας Παντελάος του Ιωάννη πληρώθηκε, για το υπ' αριθμόν 78 ακίνητο, με το 420/1973 χρηματικό ένταλμα του Νομαρχιακού Ταμείου, ποσού 43.100 δρχ., ενώ η Θεοδώρα χήρα Χαραλάμπους Μέζα για το υπ' αριθμόν 77 ακίνητο, με το 653/1973 χρηματικό ένταλμα του ίδιου Ταμείου, ποσού 24.740 δρχ.. Ωστόσο, για το υπ' αριθμόν 78^α ακίνητο με εικαζόμενο δικαιούχο τον Γεώργιο Μέζα του Περικλή και το υπ' αριθμόν 78^β ακίνητο με εικαζόμενο δικαιούχο τον Αλέξανδρο Γραμμένο του Πέτρου, δεν πληρώθηκε κανείς, ενώ δεν έγινε παρακατάθεση στο Ταμείο Παρακαταθηκών και Δανείων για τα ακίνητα που απαλλοτριώθηκαν για τη διάνοιξη της εν λόγω οδού (σχ. τα 1913/27.9.1980, 3051/23.11.1981, 1150/6.8.1993 και 1819/12.11.1993 έγγραφα του Προϊσταμένου του Νομαρχιακού Ταμείου Κέρκυρας και το 9132/10.9.1996 έγγραφο της Διευθύντριας της Δ/σης Οικονομικών της Νομαρχιακής Αυτοδιοίκησης Κέρκυρας). Εν συνεχεία, ο προσφεύγων, φερόμενος ως ιδιοκτήτης ενός ακινήτου, συνολικού εμβαδού 2.239,83 τ.μ., ευρισκόμενο στη θέση «Πηλός» της κοινότητας Πέλεκα Κέρκυρας, που συνορεύει γύρωθεν με ιδιοκτησίες Γεωργίου Μέζα, Γεωργίου Λευθεριώτη, με αγροτικό δρόμο και με τον επαρχιακό δρόμο Πέλεκα -Γλυφάδα, όπως αυτό αποτυπώνεται με στοιχεία ΑΒΓΔΕΖΗΑ και εμφανίζεται στο από Μαρτίου 1979 τοπογραφικό διάγραμμα του πολιτικού μηχανικού Κέρκυρας Νικολάου Αργυρού (βλ. το οικείο τοπογραφικό διάγραμμα), έλαβε την 1273/1979 άδεια οικοδομής από την πολεοδομική υπηρεσία της Νομαρχίας Κέρκυρας, δυνάμει της οποίας προέβη στην ανέγερση νέας ισόγειας οικοδομής με υπόγειο, συνολικού εμβαδού 151,63 τ.μ.. Ωστόσο, κατόπιν σχετικής αναφοράς κατά το έτος 1980, διακόπηκαν προσωρινά οι εκτελούμενες, βάσει της ανωτέρω άδειας, οικοδομικές εργασίες, επί του εν λόγω ακινήτου, λόγω κατάληψης απαλλοτριωμένης έκτασης, ωστόσο, άμεσα επιτράπηκε η συνέχιση αυτών, κατόπιν της 3051/23.11.1981 σχετικής βεβαίωσης του Νομαρχιακού Ταμείου Κέρκυρας, κατά την οποία, για το οικοπέδο του προσφεύγοντος, δεν έχει καταβληθεί αποζημίωση λόγω απαλλοτρίωσης (σχ. τα ΤΠ/2988/7.8.1980 και ΤΠ/7691/3.12.1981 του Τμήματος Πολεοδομίας της Νομαρχίας Κέρκυρας). Εν συνεχεία δε, χορηγήθηκε στον προσφεύγοντα, από την ίδια πολεοδομική αρχή, η 1680/1988 άδεια οικοδομής, για την προσθήκη κατ' επέκταση της ως άνω οικοδομής ενός καταστήματος 18 τ.μ. και ενός ορόφου της κατοικίας [σύνολο ορόφων κατοικίας δύο (2), με συνολικό εμβαδό 92,46 τ.μ.)] [βλ. σχετικά : α) το από Ιανουαρίου 1986 τοπογραφικό διάγραμμα του πολιτικού

μηχανικού Μιχάλη Πανδή, β) την με αυτή χρονολογία υπεύθυνη δήλωση του ίδιου του προσφεύγοντος απευθυνόμενη προς την Πολεοδομία Κέρκυρας, με την οποία δηλώνει ότι είναι «ιδιοκτήτης οικοπέδου στη ζώνη του οικισμού Πέλεκα, εμβαδού 2.170,27 τ.μ., που συνορεύει με ιδιοκτησίες Γεωργίου Μέξα, Παντελίου Σπύρου, Σταμούλη Σωτήρη, Γεωργίου Λευθεριώτη, Γραμμένου Κωνσταντίνου και με την κοινοτική οδό Πέλεκα-Γλυφάδα, ενώ το ως άνω ακίνητο προϋφίσταται ως έχει σήμερα της 27.4.1977.» και γ) το από Σεπτεμβρίου 1987 τοπογραφικό διάγραμμα του πολιτικού μηχανικού Κέρκυρας Χαρίλαου Μοναστηριώτη, κατά το οποίο το εν λόγω οικόπεδο του προσφεύγοντος έχει συνολική επιφάνεια 1.187,28 τ.μ. και συνορεύει γύρωθεν με ιδιοκτησίες Θεόφилου Γραμμένου, Εκκλησίας Οδηγήτριας, Γεωργίου Μέξα και με τον κοινοτικό δρόμο Πέλεκα-Γλυφάδα]. Εξάλλου, με την 1597/1991 άδεια οικοδομής του τμήματος Πολεοδομίας της Νομαρχίας Κέρκυρας, η οποία εκδόθηκε κατόπιν σχετικής αίτησης του προσφεύγοντος, αναθεωρήθηκε η ανωτέρω 1680/1988 άδεια οικοδομής, ως προς τις διαστάσεις και την προσθήκη κατ' επέκταση [βλ. σχετικά : α) τα από Νοεμβρίου 1989 και Ιουλίου 1991 τοπογραφικά διαγράμματα του πολιτικού μηχανικού Χαρίλαου Μοναστηριώτη, κατά τα οποία το εν λόγω οικόπεδο του προσφεύγοντος έχει συνολική επιφάνεια 1.187,28 τ.μ. και συνορεύει γύρωθεν με ιδιοκτησίες Θεόφилου Γραμμένου, Εκκλησίας Οδηγήτριας, Γεωργίου Μέξα και με τον κοινοτικό δρόμο Πέλεκα-Γλυφάδα, β) την 1200/17.11.1989 βεβαίωση του Προέδρου της Κοινότητας Πέλεκα, σύμφωνα με την οποία το κατά τα ως άνω οικόπεδο προϋφίσταται της 3.5.1985 και ανήκει στον προσφεύγοντα και γ) την από 18.7.1991 σχετική υπεύθυνη δήλωση του ίδιου του προσφεύγοντος απευθυνόμενη προς την Πολεοδομία Κέρκυρας]. Τέλος, με την 585/1994 άδεια οικοδομής του ίδιου ως άνω Τμήματος, διενεργήθηκε αλλαγή της χρήσης τμήματος της προαναφερόμενης 1597/1991 άδειας, από κατοικία σε γραφεία και προσθήκες καταστημάτων [βλ. σχετικά τα από Απριλίου 1994 τοπογραφικά διαγράμματα του πολιτικού μηχανικού Χαρίλαου Μοναστηριώτη]. Ωστόσο, κατόπιν σχετικών καταγγελιών-προσφυγών των Γεωργίου Κόντη του Γρηγορίου και Σπυρίδωνα Μέξα του Χαραλάμπους, διενεργήθηκε αυτοψία από τους υπαλλήλους της Διεύθυνσης Τεχνικών Υπηρεσιών της Νομαρχίας Κέρκυρας, κατά την οποία διαπιστώθηκε ότι ο προσφεύγων είχε προβεί στην κατάληψη απαλλοτριωμένου τμήματος έμπροσθεν της ιδιοκτησίας του. Ειδικότερα, διαπιστώθηκε ότι το συνολικό εμβαδό της καταληφθείσας ως άνω έκτασης ήταν 322 τ.μ., στην οποία συμπεριλαμβάνονταν τμήματα των προαναφερόμενων με αριθμούς κτηματολογικού πίνακα μερίδων 77, 78, 78^α και 78^β [βλ. σχετικά : α) το



ΤΥ3639/ΤΥ2828/ΤΥ2587/3.8.1994 έγγραφο της Διευθύντριας της Διεύθυνσης Τεχνικών Υπηρεσιών της Νομαρχίας Κέρκυρας και β) το από 29.7.1994 τοπογραφικό διάγραμμα του τοπογράφου-μηχανικού της ίδιας ως άνω Διεύθυνσης, Μ. Παπαβλασόπουλου, στο οποίο αποτυπώνεται η ως άνω καταληφθείσα έκταση, εμβαδού 322 τ.μ., με στοιχεία ΑΒΓΔΕΖΗΘΙΑ, καταλαμβάνουσα τμήματα των προαναφερόμενων με κτηματολογικούς αριθμούς μερίδων 77, 78, 78^α και 78^β]. Ενόψει των ανωτέρω διαπιστώσεων, η Προϊσταμένη του Τμήματος Πολεοδομίας Κέρκυρας, με την ΠΠ/7479/30.9.1994 απόφασή της, ανακάλεσε όλες τις προαναφερόμενες οικοδομικές άδειες που είχαν εκδοθεί στο όνομα του προσφεύγοντος, με την αιτιολογία ότι η οικοδομή έχει τοποθετηθεί εντός απαλλοτριωμένου, από το Ελληνικό Δημόσιο, χώρου. Επιπλέον δε, βάσει των ίδιων ως άνω διαπιστώσεων, εκδόθηκε σε βάρος του προσφεύγοντος το ΚΥ 569/22.8.1994 πρωτόκολλο διοικητικής αποβολής της Προϊσταμένης της Κτηματικής Υπηρεσίας της Νομαρχίας Κέρκυρας, με το οποίο αυτός αποβαλλόταν από την εν λόγω έκταση 322 τ.μ., ως ανήκουσα στο Ελληνικό Δημόσιο, την οποία είχε κατάλαβει παράνομα, και του απαγορευόταν στο εξής οποιαδήποτε πράξη κατοχής (βλ. σχετικά με την καταληφθείσα θέση το προσαρτώμενο απόσπασμα τοπογραφικού διαγράμματος). Ωστόσο, κατόπιν άσκησης σχετικής ανακοπής του προσφεύγοντος, το ως άνω πρωτόκολλο διοικητικής αποβολής ακυρώθηκε με την 144/1995 απόφαση του Ειρηνοδικείου Κέρκυρας, με το σκεπτικό ότι δε συντρέχουν οι προϋποθέσεις έκδοσής του. Ειδικότερα, από τις καταθέσεις των ενόρκως εξετασθέντων μαρτύρων αποδείξεως και ανταποδείξεως, πιθανολογήθηκε, κατά την κρίση του Δικαστηρίου αυτού, ότι ο ανακόπτων (ήδη προσφεύγων) δε διεκδικεί κανένα δικαίωμα, ούτε αμφισβητεί τα δικαιώματα του Ελληνικού Δημοσίου επί της με αριθμό 77 κτηματολογικής μερίδας, ενώ ως προς το υπόλοιπο εδαφικό τεμάχιο, αυτό το κατέχει από 25ετίας από πατρική κληρονομιά και δεν έχει συντελεστεί επ' αυτού απαλλοτρίωση, καθόσον δεν έχει καταβληθεί σε αυτόν η αναλογούσα αποζημίωση. Εξάλλου, έφεση του Ελληνικού Δημοσίου κατά της ανωτέρω δικαστικής απόφασης απορρίφθηκε, με την 250/1996 απόφαση του Μονομελούς Πρωτοδικείου Κέρκυρας, με την ίδια ως άνω αιτιολογία και, επιπλέον ότι, με βάση το προαναφερόμενο 10078/1973 συμβόλαιο αγοραπωλησίας, προκύπτει ότι η κτηματολογική μερίδα υπ' αριθμόν 78 δε συνορεύει με το ακίνητο ιδιοκτησίας του προσφεύγοντος, ενώ ο τελευταίος προέβη στην ανέγερση οικοδομής, επί του επίδικου ακινήτου, δυνάμει οικοδομικών αδειών. Κατόπιν τούτου, ο προσφεύγων ζήτησε, επανειλημμένως, από την αρμόδια πολεοδομική αρχή να του επαναχορηγηθούν οι



ανακληθείσες ως άνω οικοδομικές άδειες, ωστόσο, μετά από έντονη αλληλογραφία μεταξύ των εμπλεκόμενων υπηρεσιών, οι οποίες εξέφεραν αντικρουόμενες απόψεις, ουδέποτε του επαναχορηγήθηκαν οι εν λόγω άδειες. Εξάλλου, ο προσφεύγων άσκησε την 1.7.2004, ενώπιον του Πολυμελούς Πρωτοδικείου Κέρκυρας, αγωγή (με ημερομηνία σύνταξης του δικογράφου 20.9.2003), κατά των ήδη καθών η προσφυγή, ζητώντας, αφενός μεν, να αναγνωρισθεί η κυριότητά του επί του επίδικου ακινήτου μετά των οικείων οικοδομών, αφετέρου δε, να αναγνωρισθεί ότι ουδέποτε συντελέστηκε η εν λόγω απαλλοτρίωση, λόγω μη καταβολή της προβλεπόμενης αποζημίωσης. Ακολούθως, μετά την παραίτηση του προσφεύγοντος από το πρώτο ως άνω αίτημα της αγωγής του, δημοσιεύτηκε η 123/2006 απορριπτική απόφαση του ανωτέρω Δικαστηρίου, λόγω έλλειψης δικαιοδοσίας. Τέλος, με την από 7.3.2007 αίτηση απευθυνόμενη προς τον Υπουργό ΠΕ.ΧΩ.Δ.Ε., η οποία του κοινοποιήθηκε στις 29.3.2007 (σχ. η 3971-Δ/29.3.2007 έκθεση επίδοσης του Δικαστικού Επιμελητή του Πρωτοδικείου Αθήνας Χρήστου Παναγόπουλου), ο προσφεύγων ζήτησε, αφενός μεν, την ακύρωση της Τ.Υ. 66783/2.12.1972 απόφασης αναγκαστικής απαλλοτρίωσης του Νομάρχη Κέρκυρας, κατά το μέρος που κηρύχθηκαν αναγκαστικά απαλλοτριωτέες εκτάσεις που περιλαμβάνονται στο ανωτέρω ακίνητό του, αφετέρου δε, να αναγνωρισθεί ότι ουδέποτε συντελέστηκε η ως άνω απαλλοτρίωση των εν λόγω τμημάτων του ακινήτου του και, συγκεκριμένα, των μερίδων 78 (τμήματος αυτής), 78^α και 78^β, όπως αποτυπώνονται στο οικείο από 29.7.1974 τοπογραφικό διάγραμμα, ήτοι να βεβαιωθεί η αυτοδίκαιη ή υποχρεωτικώς επελθούσα άρση της ένδικης απαλλοτρίωσης, σύμφωνα με το άρθρο 11 του ν.2882/2001.

9. Επειδή, με την κρινόμενη προσφυγή, όπως το δικόγραφο αυτής ερμηνεύθηκε στην έκτη σκέψη της παρούσας απόφασης, και αναπτύσσεται, περαιτέρω, με το νομοτύπως κατατεθέν επ' αυτής υπόμνημα, ο προσφεύγων επιδιώκει την ακύρωση της σιωπηρής άρνησης της Διοίκησης, η οποία εκδηλώθηκε με την πάροδο άπρακτης της τρίμηνης προθεσμίας, από την υποβολή της από 7.3.2007 αίτησής του προς τον Υπουργό ΠΕ.ΧΩ.Δ.Ε., να άρει την αναγκαστική απαλλοτρίωση, λόγω μη συντέλεσής της, που επιβλήθηκε με την Τ.Υ./66783/2.12.1972 απόφαση του Νομάρχη Κέρκυρας (ΦΕΚ Δ' 852/14.12.1972), υπέρ του Ελληνικού Δημοσίου, για τη βελτίωση της υφιστάμενης επαρχιακής οδού Κέρκυρας - Τρικλίνου - Μπίζι - Πέλεκα - Πλακωτού, επί εκτάσεως ιδιοκτησίας του. Ισχυρίζεται σχετικά ότι αυτός είναι κύριος ενός ακινήτου, συνολικού εμβαδού 1.187,28 τ.μ., ευρισκόμενο στη θέση «Πηλός» του δημοτικού διαμερίσματος Πέλεκα του πρώην Δήμου Παρελίων, και ήδη Δήμου



Κέρκυρας, που συνορεύει γύρωθεν με ιδιοκτησίες Γεωργίου Μέζα, της εκκλησίας Οδηγήτριας, Θεοφίλου Γραμμένου, Θεοδώρας χήρας Χαραλάμπου Μέζα και με τον κοινοτικό δρόμο Πέλεκα - Γλυφάδα, όπως αυτό αποτυπώνεται με στοιχεία ΑΒΓΔΕΖΗΘΙΚΛΜΝΞΟΑ και εμφανίζεται στο από Ιανουαρίου 1995 τοπογραφικό διάγραμμα (προσκομίζεται σχετικά το από Ιανουαρίου 1995 τοπογραφικό διάγραμμα του τοπογράφου Δημητρίου Μάνθου και αρχιτέκτονα-μηχανικού Θεοδώρου Οικονόμου, περί αποτύπωσης της υπάρχουσας κατάστασης ιδιοκτησιών επί της κύριας κοινοτικής οδού Κ 69, στη θέση «Οξύνη-Πηλός-Λαγκάδες», εντός του οικισμού Πέλεκα σε σχέση με το παλαιό όριο απαλλοτριώσης). Το ως άνω ακίνητο, υποστηρίζει ο προσφεύγων ότι, περιήλθε στην κυριότητά του προ τριαντακονταετίας, δυνάμει άτυπης εν ζωή παραχώρησης του πατέρα του Νικολάου Μέζα. Εν συνεχεία δε, κατά τους ισχυρισμούς του, αφού έλαβε, νομίμως, τις προαναφερόμενες οικοδομικές άδειες από την αρμόδια πολεοδομική αρχή, προέβη στην ανέγερση μίας διώροφης οικοδομής, αποτελούμενη από υπόγειο, ισόγειο και πρώτο όροφο, τα οποία χρησιμοποιούνταν, αφενός μεν, ως καταστήματα (νυχτερινό κέντρο - δισκοθήκη, εστιατόριο) που εκμίσθωνε σε τρίτους, αφετέρου δε, ως κατοικία του ίδιου και της οικογένειάς του. Υποστηρίζει ότι, καθ' όλο το χρονικό διάστημα από το έτος 1979, οπότε του χορηγήθηκε η πρώτη άδεια οικοδομής, έως το έτος 1994, χρόνος ανάκλησης όλων των προαναφερόμενων οικοδομικών αδειών, ουδέποτε αμφισβητήθηκε η κυριότητά του επί του εν λόγω ακινήτου, από την αρμόδια πολεοδομική αρχή. Περαιτέρω δε, προβάλλει ότι η ανάκληση των εν λόγω οικοδομικών αδειών, που εχώρησε κατόπιν των προαναφερόμενων καταγγελιών, για το λόγο ότι αυτός προέβη σε κατάληψη απαλλοτριωμένου τμήματος γης έμπροσθεν της ιδιοκτησίας του, δεν είναι νόμιμη, ενώ επισημαίνει ότι οι καταγγέλλοντες, αφενός μεν, ο Γεώργιος Κόντης είναι ανταγωνιστής του, αφού διατηρεί και αυτός στον Πέλεκα κατάστημα (δισκοθήκη), αφετέρου δε, ο Σπυρίδων Μέζας, τέκνο των Χαραλάμπους και Θεοδώρας Μέζα, πρώην ιδιοκτητών της προαναφερόμενης με αριθμό 77 κτηματολογικής μερίδας, έχει την εσφαλμένη εντύπωση ότι η εν λόγω μερίδα εξακολουθεί να του ανήκει και ότι αυτός (ο προσφεύγων) έχει καταλάβει τμήμα της στο κοινό όριο, χωρίς, ωστόσο, να συμβαίνει αυτό. Ο προσφεύγων διατείνεται ότι η επίδικη έκταση, η οποία, σύμφωνα με τα τοπογραφικά διαγράμματα του Ελληνικού Δημοσίου, αποτελείται από τις προαναφερόμενες με αριθμούς 78, 78^α και 78^β κτηματολογικές μερίδες, ανήκει κατά πλήρη κυριότητα σε αυτόν, καθόσον δεν έχει εξαγορασθεί από το Ελληνικό Δημόσιο, ούτε έχει καταβληθεί στον ίδιο ή στο δικαιοπάροχό του οποιαδήποτε αποζημίωση για

τη συντέλεση της ένδικης απαλλοτριώσης. Ειδικότερα, επικαλούμενος τα σχετικά προαναφερόμενα έγγραφα του Νομαρχιακού Ταμείου Κέρκυρας και της Δ/σης Τεχνικών Υπηρεσιών της Ν.Α. Κέρκυρας, προβάλλει ότι, αναφορικά με τις με αριθμό 78^α και 78^β κτηματολογικές μερίδες, ουδεμία αποζημίωση καταβλήθηκε στους φερόμενους ιδιοκτήτες αυτών και, ως εκ τούτου, ουδέποτε συντελέστηκε η ένδικη απαλλοτριώση ως προς τις εκτάσεις αυτές, οι οποίες ανήκουν στην αποκλειστική κυριότητα, νομή και κατοχή του, οι δε φερόμενοι ως άνω ιδιοκτήτες ουδεμία σχέση έχουν με αυτές. Περαιτέρω, αναφορικά με την με αριθμό 78 κτηματολογική μερίδα, ο προσφεύγων υποστηρίζει ότι, μολονότι αποζημιώθηκε γι' αυτήν ο Σπυρίδων Παντελίδης, ο τελευταίος έχει δηλώσει ρητώς ότι το εν λόγω ακίνητό του ουδέποτε συνόρευε με το ακίνητο του ίδιου (του προσφεύγοντος), αλλά, αντιθέτως, συνόρευε με ακίνητο ιδιοκτησίας Γεωργίου Μέξα, το τελευταίο δε συνορεύει με το ακίνητο του προσφεύγοντος. Δηλαδή, κατά τους ισχυρισμούς του προσφεύγοντος, μεταξύ του ακινήτου του και του ακινήτου με κτηματολογική μερίδα 78, πρώην ιδιοκτησίας του Σπυρίδωνα Παντελίου, παρεμβάλλεται άλλο ακίνητο, ιδιοκτησίας του Γεωργίου Μέξα, το οποίο επεκτείνεται έως τον προαναφερόμενο κοινοτικό δρόμο. Συνεπώς, ο προσφεύγων διατείνεται ότι, δεν είναι δυνατόν τμήμα του ακινήτου του (άνωθεν των μερίδων 78^α και 78^β) να συμπεριλαμβάνεται στην απαλλοτριωθείσα μερίδα υπ' αριθμ. 78, καθόσον η τελευταία δε συνορεύει με το ακίνητό του, εξάλλου, ο ίδιος ουδέποτε αποζημιώθηκε για το τμήμα αυτό, ούτε αναφέρεται ως ιδιοκτήτης στον οικείο κτηματολογικό πίνακα, στον τελευταίο δε, εσφαλμένως εμφανίζεται, ως ιδιοκτήτης, ο Αριστείδης Παντελίδης, ο οποίος έχει δηλώσει, ρητώς, ότι ουδεμία σχέση έχει με το εν λόγω ακίνητο. Τέλος, αναφορικά με την υπ' αριθμ. 77 κτηματολογική μερίδα, πρώην ιδιοκτησίας της Θεοδόρας χήρας Χαραλάμπους Μέξα, ο προσφεύγων, επικαλούμενος τα προσκομιζόμενα από αυτόν τοπογραφικά διαγράμματα και τις προαναφερόμενες οικοδομικές του άδειες, υποστηρίζει ότι ουδεμία απολύτως σχέση έχει με τη μερίδα αυτή, ούτε κατέλαβε οποιοδήποτε τμήμα της, ενώ ουδέποτε αμειοβήτησε το ιδιοκτησιακό καθεστώς αυτής. Εν κατακλείδι, ο προσφεύγων διατείνεται ότι οι κτηματολογικές μερίδες 78^α και 78^β ουδέποτε απαλλοτριώθηκαν, τμήμα δε της κτηματολογικής μερίδας 78 (άνωθεν των μερίδων 78^α και 78^β) ανήκει στο επίμαχο ακίνητο ιδιοκτησίας του, πλην, όμως, ουδέποτε αποζημιώθηκε για αυτό και ως εκ τούτου ουδέποτε συντελέστηκε η ένδικη απαλλοτριώση ως προς αυτό, εσφαλμένως δε αποτυπώνεται στα σχετικά της απαλλοτριώσης τοπογραφικά διαγράμματα και κτηματολογικούς πίνακες ως ανήκον ολόκληρο στον Σπυρίδωνα Παντελίο, ο οποίος,

108-21
6/2016
812

78

78

αποζημιώθηκε μεν για το ακίνητο αυτό, ωστόσο, όπως δηλώνει το τελευταίο δε συνορεύει με το ακίνητο του προσφεύγοντος. Σχετικά δε με την κτηματολογική μερίδα υπ' αριθμ. 77, επαναλαμβάνει ότι ούτε έχει καταλάβει τμήμα αυτής, ούτε τη διεκδικεί, ούτε έχει οποιαδήποτε σχέση με αυτήν, εκτός των κοινών ορίων.

10. Επειδή, προς απόδειξη των ανωτέρω ισχυρισμών του, πέραν του προεκτεθέντος από Ιανουαρίου 1995 τοπογραφικού διαγράμματος, καθώς και των προαναφερόμενων οικοδομικών αδειών, διοικητικών εγγράφων και δικαστικών αποφάσεων, περί ακύρωσης του σχετικού πρωτοκόλλου διοικητικής αποβολής, ο προσφεύγων προσάγει και επικαλείται, μεταξύ άλλων, σε αντίγραφα τα εξής : α) τις 21.281 και 21.282/10.11.1994 ένορκες βεβαιώσεις, ληφθείσες ενώπιον της Συμβολαιογράφου Κέρκυρας Αδαμαντίνης Μανωλίδου-Κοντού, των Αριστείδη Παντελιού του Ιωάννη (αδελφού του Σπυρίδωνα Παντελιού) και Πέτρου Γραμμένου του Αλέξανδρου αντίστοιχα, με τις οποίες οι ανωτέρω δηλώνουν ότι το προαναφερόμενο ακίνητο, ιδιοκτησίας του προσφεύγοντος, στη θέση «Πηλός» Πέλεκα Κέρκυρας, το οποίο ο τελευταίος κατέχει πάνω από 25 χρόνια, δε συνορεύει με ακίνητο ιδιοκτησίας του Σπυρίδωνος Παντελιού του Ιωάννη, καθόσον μεταξύ των δύο αυτών ακινήτων παρεμβάλλεται το ακίνητο ιδιοκτησίας του ήδη αποβιώσαντος Γεωργίου Μέξα, που φθάνει μέχρι τον κεντρικό δρόμο, β) την 21.361/15.12.1994 ένορκη βεβαίωση, ληφθείσα ενώπιον της ίδιας ως άνω Συμβολαιογράφου Κέρκυρας, του Θεόφилου Γραμμένου του Κωνσταντίνου, με την οποία αυτός δηλώνει ότι το εν λόγω ακίνητο του προσφεύγοντος συνορεύει, έμπροσθεν, με το δημόσιο δρόμο, επί τη δεξιάς πλευράς (όπως εμφανίζεται από το δρόμο), με ελαιόκτημα ιδιοκτησίας του, ενώ επί της αριστερής πλευράς, με ακίνητο ιδιοκτησίας Γεωργίου Μέξα, γ) την από 12.11.1994 υπεύθυνη δήλωση, με θεώρηση του γνησίου της υπογραφής, της Μεταξούλας συζ. Αντωνίου Κουτσουρή, το γένος Γεωργίου Μέξα του Περικλέους, με την οποία αυτή δηλώνει ότι ο τελευταίος (πατέρας της) της παραχώρησε λόγω δωρεάς εν ζωή, ένα ακίνητο, στην προαναφερόμενη θέση Πηλός Πέλεκα, εκτάσεως περίπου 900 τ.μ. περίπου, το οποίο συνορεύει με τον κοινοτικό δρόμο Πέλεκα-Γλυφάδας και τα ακίνητα, αφενός μεν, του προσφεύγοντος (εξαδέλφου της), αφετέρου δε, του Σπυρίδωνος Παντελιού, μεταξύ των οποίων παρεμβάλλεται το δικό της, με αποτέλεσμα τα τελευταία ως άνω ακίνητα να μη συνορεύουν μεταξύ τους, δ) την από 23.11.1980 δήλωση-βεβαίωση (του άρθρου 1 του ν.δ. 105/69) του Σπυρίδωνα Παντελιού του Ιωάννη, χωρίς βεβαίωση του γνησίου της υπογραφής, σύμφωνα με την οποία, το έτος 1973 αυτός πληρώθηκε με το προαναφερόμενο χρηματικό ένταλμα για την

κτηματολογική μερίδα υπ' αριθμ. 78, η οποία, εστώσο, δε συνορεύει με το ακίνητο του προσφεύγοντος, αλλά μόνο με το ακίνητο Γεωργίου Μέξα, ε) την 2336/1997 απόφαση, μετά των οικείων πρακτικών, του Τριμελούς Πλημμελειοδικείου Κέρκυρας, δυνάμει της οποίας ο προσφεύγων κηρύχθηκε αθώος για την κατηγορία ότι, κατά το χρονικό διάστημα από 1.1.1993 έως 31.12.1993, αυτογνώμονως, επελήφθη ακινήτου που ανήκει αναμφισβήτητα στην κατοχή του Δημοσίου και, ειδικότερα, ότι στη θέση «Πηλός» της Κοινότητας Πέλεκα Κέρκυρας, κατέλαβε, χωρίς δικαίωμα, έκταση 322 τ.μ., (στ) το ΚΥ/375/20.10.1998 έγγραφο της Προϊσταμένης της Κτηματικής Υπηρεσίας του Νομού Κέρκυρας, το οποίο συνυπογράφει η τοπογράφος-μηχανικός Μ. Αρμενιάκου, απευθυνόμενο στο Νομικό Συμβούλιο του Κράτους, σύμφωνα με το οποίο, μετά από εφαρμογή του κτηματολογικού διαγράμματος στην ύπαιθρο και επί τόπου έλεγχο των ιδιοκτησιών Περικλή Μέξα, Γεωργίου Μέξα και Σπυρίδωνα Παντελιού, φαίνεται ότι το κτηματολογικό διάγραμμα της επαρχιακής οδού «Τρίκλινο-Μπίζι-Πέλεκα-Πλακωτό» και, συγκεκριμένα, στη θέση «Πηλός» της κοινότητας Πέλεκα, μπροστά από τις ιδιοκτησίες των ανωτέρω, δεν ανταποκρίνεται στην πραγματική κατάσταση και, ότι το Δημόσιο εξαγόρασε, με το 10078/1973 συμβόλαιο του Συμβολαιογράφου Κέρκυρας Σπυρίδωνα Βραδή, από τον Σπυρίδωνα Παντελιό, τμήμα ιδιοκτησίας που δεν του ανήκε, αλλά, όπως διαπιστώθηκε, ανήκει στους Μέξα Περικλή και Μέξα Γεώργιο. Πιο συγκεκριμένα, κατά το ίδιο ως άνω έγγραφο, όπως φαίνεται στο συνημμένο τοπογραφικό διάγραμμα, από την κτηματολογική μερίδα 78, τμήμα επιφάνειας 228,25 τ.μ. ανήκει στον Περικλή Μέξα, τμήμα επιφάνειας 161,88 τ.μ. ανήκει στον Γεώργιο Μέξα και τμήμα επιφάνειας 199,75 τ.μ. ανήκει στον Σπυρίδωνα Παντελιό, ενώ οι ιδιοκτησίες Σπυρίδωνα Παντελιού και Περικλή Μέξα δεν έχουν κοινό όριο, αλλά, ανάμεσά τους παρεμβάλλεται η ιδιοκτησία του Γεωργίου Μέξα, ζ) την από 16.7.2001 γνωμοδότηση του Συνηγόρου του Πολίτη, εκδοθείσα κατόπιν σχετικής αναφοράς του προσφεύγοντος, υπέρ της επαναχορήγησης των ανακληθεισών οικοδομικών αδειών αυτού και η) τοπογραφικό διάγραμμα του αρχιτέκτονα-μηχανικού Κέρκυρας Θεοδώρου Οικονόμου, σχετικά με τους ιδιοκτήτες που θα έπρεπε να αναγράφονται στο κτηματολόγιο.

11. Επειδή, το καθού η προσφυγή Ελληνικό Δημόσιο, με το από 5.11.2014 κατατεθέν υπόμνημά του, ζητεί, καταρχάς, την απόρριψη της προσφυγής, ως απαράδεκτης, προβάλλοντας ότι ο προσφεύγων δεν είναι ιδιοκτήτης της ένδικης εκτάσεως και, ως εκ τούτου, στερείται εννόμου συμφέροντος. Ειδικότερα, υποστηρίζει ότι ο προσφεύγων δε νομιμοποιείται ενεργητικά προς άσκηση της κρινόμενης



προσφυγής, καθόσον από κανένα σχετικό με την ένδικη απαλλοτρίωση στοιχείο προκύπτει η ιδιότητα αυτού, ως ιδιοκτήτη των επίμαχων απαλλοτριωμένων τμημάτων και, άρα, ως δικαιούχου της σχετικής αποζημίωσης. Προς επίρρωση του ανωτέρω ισχυρισμού του προβάλλει ότι, μόνο οι αναγραφέντες στον κτηματολογικό πίνακα φερόμενοι δικαιούχοι ή οι κατά τα άρθρα 26 και 27 του Κ.Α.Α.Λ. (ν.2882/2001) δικαστικώς ή διοικητικώς αναγνωρισθέντες δικαιούχοι νομιμοποιούνται να ζητήσουν την αναγνώριση της αυτοδίκαιης άρσης της κηρυχθείσας απαλλοτρίωσης και, με δεδομένο ότι, ο προσφεύγων ούτε φερόμενος, ούτε αναγνωρισθείς δικαστικώς ή διοικητικώς δικαιούχος τυγχάνει, ο τελευταίος στερείται εννόμου συμφέροντος προς άσκηση της κρινόμενης προσφυγής. Περαιτέρω, το καθού διατείνεται ότι, από την 26.6.1973 απευθείας εξαγορά του προαναφερθέντος με αριθμό 78 κτηματολογικού διαγράμματος ακινήτου, εμβαδού 560 τ.μ., αυτό περιήλθε στην απόλυτη και αποκλειστική κυριότητα του Ελληνικού Δημοσίου, ενώ, οι αντίθετοι ισχυρισμοί του προσφεύγοντος, ότι αυτός τυγχάνει κύριος τμήματος της εν λόγω κτηματολογικής μερίδας, για το οποίο ουδέποτε αποζημιώθηκε, ενώ το Ελληνικό Δημόσιο αγόρασε από μη κύριο, είναι, σε κάθε περίπτωση, απορριπτέοι. Και τούτο διότι, κατά τον ίδιο ως άνω ισχυρισμό του καθού, πέραν του ότι ο σχετικός λόγος της προσφυγής προβάλλεται αορίστως, εφόσον δεν προσδιορίζεται η ακριβής έκταση και θέση του εν λόγω τμήματος της κτηματολογικής μερίδας υπ' αριθμ. 78, σε σχέση με το υπόλοιπο ακίνητο του προσφεύγοντος, ο λόγος αυτός της προσφυγής είναι απορριπτέος και ως αβάσιμος, καθόσον, ακόμα και στην περίπτωση που το Δημόσιο εξαγόρασε την εν λόγω έκταση από μη κύριο, από το χρόνο καταβολής του τιμήματος της απευθείας εξαγοράς του ακινήτου για λόγους δημόσιας ωφέλειας, το Δημόσιο κατέστη κύριος του ακινήτου αυτού και ο αληθής κύριος έχει δικαίωμα, μόνο ενοχικό, να αξιώσει αποζημίωση από τον μη κύριο πωλητή του εν λόγω ακινήτου. Επιπλέον δε, το καθού διατείνεται ότι κατά τον ως άνω χρόνο της απευθείας εξαγοράς του εν λόγω ακινήτου (κτηματολογική μερίδα 78), το Δημόσιο κατέστη κύριος αυτού ακόμα και αν ουδεμία πράξη νομής διενήργησε επί αυτού, ο δε προσφεύγων δε δύναται να αντιτάξει εναντίον του Δημοσίου κυριότητα λόγω χρησικτησίας, σύμφωνα με τις διατάξεις του α.ν. 1539/1938 «περί προστασίας των δημοσίων κτημάτων», που διατηρήθηκαν σε ισχύ και μετά την εισαγωγή του Αστικού Κώδικα (Α.Κ.), δυνάμει του άρθρου 53 του ΕισΝΑΚ. Σε κάθε δε περίπτωση, το καθού ισχυρίζεται ότι, εφόσον από την εν λόγω απευθείας εξαγορά του επίδικου ακινήτου (κτηματολογική μερίδα 78) έως το χρόνο έγερσης από τον προσφεύγοντα της αρχικής από 20.9.2003 αναγνωριστικής της κυριότητας αγωγής, για

την οποία, εξάλλου, δεν τηρήθηκε η απαιτούμενη κατ' άρθρο 24 του ν.2732/1999 (ΦΕΚ Α' 154) προδικασία, παρήλθαν περισσότερα από 10 χρόνια, το Δημόσιο έχει καταστεί κύριος του επίδικου τμήματος της κτηματολογικής μερίδας υπ' αριθμ. 78 και με έκτακτη χρησικτησία, σύμφωνα με τη διάταξη του άρθρου 1041 του Α.Κ.. Εξάλλου, το καθού υποστηρίζει ότι ο προσφεύγων ουδέποτε υπήρξε καλόπιστος, αλλά, αντιθέτως, εν γνώσει του και με δόλο εξαπάτησε την αρμόδια πολεοδομική αρχή προκειμένου να του χορηγήσει τις προαναφερόμενες οικοδομικές άδειες, προσκομίζοντας προς τούτο εσφαλμένα τοπογραφικά διαγράμματα, δεδομένου ότι, κατά την χρονική εκείνη περίοδο, οι οικοδομικές άδειες εκδίδονταν με ευθύνη του συντάξαντος τη μελέτη μηχανικού και του ιδιοκτήτη, χωρίς προηγούμενο έλεγχο από την πολεοδομική αρχή, αποκαλούνταν δε «πράξεις επιτρεπτού οικοδομικών εργασιών». Καταρχάς, κατά τον ως άνω ισχυρισμό, αυτό προκύπτει από την αντιπαρότητα των προαναφερόμενων από Μαρτίου 1979 και Σεπτεμβρίου 1987 τοπογραφικών διαγραμμάτων, βάσει των οποίων του χορηγήθηκαν οι 1273/1979 (αρχική) και 1680/1988 (δεύτερη) οικοδομικές άδειες, στα οποία τοπογραφικά το ακίνητο του προσφεύγοντος αποτυπώνεται κατά διαφορετική έκταση, σχήμα, θέση και όρια, κάθε φορά. Από τα ανωτέρω, κατά τους ισχυρισμούς του καθού, προκύπτει ότι ο προσφεύγων προκειμένου να λάβει την πρώτη οικοδομική του άδεια παρουσίασε ακίνητο κατά πολύ μεγαλύτερο και διαφορετικό από αυτό που πραγματικά είχε, ενσωματώνοντας στην ιδιοκτησία του, πέραν του προαναφερόμενου τμήματος της κτηματολογικής μερίδας 78, τα ακίνητα των Γεωργίου Μέξα, Αλέξανδρου Γραμμένου και Θεοδώρας χήρας Χαράλαμπους Μέξα, ήτοι τις με αριθμό 78^α, 78^β και 77 κτηματολογικού πίνακα ιδιοκτησίες, καθώς και ιδιοκτησίες του Ι.Ν. Οδηγήτριας και του Θεόφιλου Γραμμένου. Εξάλλου, κατά τους ίδιους ισχυρισμούς, τα ανωτέρω ενισχύονται και από το γεγονός ότι, σε κανένα από τα τοπογραφικά διαγράμματα, που προσκόμισε ο προσφεύγων στην αρμόδια πολεοδομική αρχή, δε σημειώνεται η γραμμή της απαλλοτριώσεως, παρόλο που υπήρχε σχετική υποχρέωση εκ μέρους του συντάξαντος μηχανικού, αντιθέτως δε ο προσφεύγων γνώριζε ήδη από το έτος 1980, οπότε διακόπηκαν προσωρινά οι εκτελούμενες οικοδομικές του εργασίες, ότι η οικοδομή του είχε ανεγερθεί σε απαλλοτριωμένη ζώνη. Επιπλέον δε, το καθού ισχυρίζεται ότι ο προσφεύγων, ως τίτλο κτήσης του εν λόγω ακινήτου του, προσκόμισε την 38/1978 απόφαση του Μονομελούς Πρωτοδικείου Κέρκυρας, εκδοθείσα μετά από την άσκηση αναγνωριστικής της κυριότητας αγωγής, ωστόσο, επρόκειτο για εικονική δίκη, εντασσόμενη στη συνήθη πρακτική που επικρατούσε κατά τον χρόνο εκείνο στην

Κέρκυρα, με μοναδικό σκοπό την απόκτηση τίτλου ιδιοκτησίας του ακινήτου, αφού εναγομένη στην προκείμενη περίπτωση ήταν η μητέρα του προσφεύγοντος, η οποία μάλιστα δεν παραστάθηκε στη συζήτηση της υπόθεσης, με αποτέλεσμα να θεωρηθούν ομολογημένοι οι ισχυρισμοί του αντιδίκου της (προσφεύγοντος). Σε κάθε δε περίπτωση, η ως άνω δικαστική απόφαση δε δύναται, κατά τους ισχυρισμούς του καθού, να αντισταχθεί κατά του Δημοσίου, καθόσον δεν του κοινοποιήθηκε η σχετική αγωγή και, ως εκ τούτου, δεν κατέστη διάδικος στη σχετική δίκη. Προς απόδειξη των ανωτέρω ισχυρισμών του, το καθού η προσφυγή, πέραν των σχετικών προαναφερόμενων στοιχείων του διοικητικού φακέλου, προσκομίζει και επικαλείται και την ως άνω 38/1978 απόφαση του Μονομελούς Πρωτοδικείου Κέρκυρας, δημοσιευθείσα στις 23.1.1978, κατόπιν άσκησης αναγνωριστικής αγωγής του ήδη προσφεύγοντος κατά της Αικατερίνης χήρας Νικολάου Μέξα, η οποία με τις έγγραφες προτάσεις της ομολόγησε όλα τα ουσιώδη πραγματικά περιστατικά της αγωγής και για το λόγο αυτό έγινε δεκτή, ως κατ' ουσίαν βάσιμη, η ασκηθείσα αγωγή. Δυνάμει της δικαστικής αυτής απόφασης ο ήδη προσφεύγων αναγνωρίστηκε κύριος ενός ακινήτου (αγροκτήματος) ευρισκόμενου στη θέση «Πηλός» της κοινότητας Πέλεκα-Κέρκυρας, εμβαδού 2.270 τ.μ., μετ' εντός αυτού είκοσι ελαιοδέντρων, το οποίο συνορεύει, προς βορρά και επί πλευράς 51 μ., με την οδό Πέλεκα-Γλυφάδας, προς δυσμάς και επί πλευράς 76 μ., με αγροτική κοινοτική οδό, προς ανατολάς και επί πλευράς 60 μ., με ελαιοδέντρα του Γεωργίου Μέξα και, προς νότο και επί πλευράς 30 μ., με ελαιοδέντρα Γεωργίου Λευθεριάτη.

12. Επειδή, με τα δεδομένα αυτά και σύμφωνα με τις προεκτεθείσες στη μείζονα σκέψη της παρούσας διατάξεις, όπως αυτές έχουν ερμηνευθεί, αντικείμενο της παρούσας δίκης, που ανοίχθηκε με την άσκηση της κρινόμενης προσφυγής κατά της προσβαλλόμενης σιωπηρής άρνησης του Υπουργού ΠΕ.ΧΩ.Δ.Ε., είναι η βεβαίωση ή μη της αυτοδίκαιης ή υποχρεωτικώς επελθούσας άρσης της αναγκαστικής απαλλοτριώσης, που επιβλήθηκε με την Τ.Υ./66783/2.12.1972 απόφαση του Νομάρχη Κέρκυρας (ΦΕΚ Δ' 852/14.12.1972), για τη βελτίωση της υφιστάμενης επαρχιακής οδού Κέρκυρας - Τρικλίνου - Μπίζι - Πέλεκα - Πλακωτού, επί των με αριθμούς 78, 78^α και 78^β τεμαχίων, όπως αυτά αποτυπώνονται στον οικείο κτηματολογικό διάγραμμα και πίνακα, τα οποία (τεμάχια), ο προσφεύγων ισχυρίζεται ότι, ανήκουν στην ιδιοκτησία του. Εξάλλου, δεδομένου ότι κατά την έννοια των προαναφερθεισών διατάξεων, η αυτοδίκαιη ή υποχρεωτικώς επελθούσα άρση της αναγκαστικής απαλλοτριώσης ακινήτου, λόγω μη συντέλεσής της εντός των υπό του νόμου

οριζόμενων προθεσμιών, δε λαμβάνεται αντεπαγγέλτως υπόψη από το επιλαμβανόμενο διοικητικό δικαστήριο, αλλά, αντιθέτως, απαιτείται η άσκηση προσφυγής από τον φερόμενο ιδιοκτήτη του ακινήτου, ως, κατά κύριο λόγο, υφιστάμενου βλάβης, λόγω της παράνομης στέρησης της ιδιοκτησίας του, το δικαστήριο αυτό, προκειμένου να προβεί στον έλεγχο της συνδρομής των νομίμων προϋποθέσεων άρσης της απαλλοτρίωσης ακινήτου, οφείλει προηγουμένως να εκφέρει παρεμπόμπουσα κρίση, για το αν αυτό που αιτείται τη δικαστική βεβαίωση άρσης της απαλλοτρίωσης πιθανολογεί εμπράγματο δικαίωμα επί του ακινήτου αυτού. Η κρίση αυτή του διοικητικού δικαστηρίου περί του ιδιοκτησιακού καθεστώτος του ακινήτου, είναι παρεμπόμπουσα, καθότι αναγκαία για την εκδίκαση της ένδικης διαφοράς που άγεται ενώπιόν του, και δε δημιουργεί δεδουλευμένο, καθόσον αρμόδια να αποφανθούν οριστικώς επί του θέματος αυτού είναι τα πολιτικά δικαστήρια, μετά από άσκηση αναγνωριστικής ή διεκδικητικής της κυριότητας αγωγής. Ενόψει των ανωτέρω, δοθέντος ότι, εν προκειμένω, ο προσφεύγων ισχυρίζεται ότι είναι ιδιοκτήτης της ένδικης έκτασης, ήτοι των με αριθμό 78, 78^α και 78^β του οικείου κτηματολογικού πίνακα τεμαχίων, αντιθέτως δε, το καθού Ελληνικό Δημόσιο, αμφισβητεί την κυριότητα αυτού επί της εν λόγω έκτασης, το Δικαστήριο τούτο, κατά την εκδίκαση της κρινόμενης προσφυγής, οφείλει να προβεί σε παρεμπόμπουσα κρίση επί του εν λόγω αμφισβητούμενου ζητήματος. Ωστόσο, αναφορικά με την κτηματολογική μερίδα υπ' αριθμόν 78, όπως προκύπτει από το προαναφερθέν 10078/26.6.1973 συμβόλαιο αγοραπωλησίας και τις βεβαιώσεις του Προϊσταμένου του Νομαρχιακού Ταμείου Κέρκυρας, το Ελληνικό Δημόσιο πρόεβη στην απευθείας εξαγορά του ακινήτου αυτού καταβάλλοντας, με το 420/1973 χρηματικό ένταλμα του ανωτέρω Ταμείου, στον εικαζόμενο, κατά τον οικείο κτηματολογικό πίνακα, ιδιοκτήτη, Σπυρίδωνα Παντελιό του Ιωάννη, την διοικητικώς προσδιορισθείσα αποζημίωση (βλ. τα 1913/27.9.1980, 3051/23.11.1981, 1150/6.8.1993 και 1819/12.11.1993 έγγραφα του Προϊσταμένου του Νομαρχιακού Ταμείου Κέρκυρας και το 9132/10.9.1996 έγγραφο της Διευθύντριας της Δ/σης Οικονομικών της Νομαρχιακής Αυτοδιοίκησης Κέρκυρας). Συνεπώς, από τον ως άνω χρόνο της απευθείας εξαγοράς από τον εικαζόμενο κατά τον οικείο κτηματολογικό πίνακα ιδιοκτήτη, συντελέστηκε η ένδικη απαλλοτρίωση ως προς το ακίνητο αυτό, ο δε περί του αντιθέτου προβαλλόμενος λόγος της προσφυγής, ότι το Ελληνικό Δημόσιο αγόρασε από μη κύριο, πρέπει να απορριφθεί ως αλυσιτελής, καθόσον, και αληθής υποτιθέμενος, ουδεμία επιρροή ασκεί στη συντέλεση της ένδικης απαλλοτρίωσης του εν λόγω ακινήτου. Ως εκ τούτου, η κρινόμενη προσφυγή, κατά το μέρος που αφορά το

υπ' αριθμόν 78 του οικείου κτηματολογικού πίνακα ακίνητο, πρέπει να απορριφθεί, ως αβάσιμη, λόγω συντέλεσης της ένδικης απαλλοτρίωσης ως προς το ακίνητο αυτό, κατά τον βάσιμο σχετικό ισχυρισμό του καθού. Περαιτέρω, αναφορικά με τις υπ' αριθμ. 78^α και 78^β κτηματολογικές μερίδες, λαμβάνοντας υπόψη ότι : α) δυνάμει της προαναφερόμενης 38/1978 απόφασης του Μονομελούς Πρωτοδικείου Κέρκυρας, εκδοθείσας κατόπιν άσκησης αναγνωριστικής αγωγής, ο προσφεύγων αναγνωρίστηκε κύριος του αναφερόμενου σε αυτήν ακινήτου, στο οποίο συμπεριλαμβάνονται οι ένδικες κτηματολογικές μερίδες (78^α και 78^β), η δε δικαστική αυτή απόφαση αποτελεί νόμιμο τίτλο ιδιοκτησίας του προσφεύγοντος, απορριπτομένων, προεχόντως, ως αλυσιτελών, των αντίθετων ισχυρισμών του καθού περί εικονικής δίκης και μη επίκλησης απόκτησης κυριότητας με έκτακτη χρησικτησία κατά του Ελληνικού Δημοσίου, β) ο προσφεύγων, με βάση τον ως άνω νόμιμο τίτλο, έλαβε, από την αρμόδια πολεοδομική αρχή, διαδοχικώς, κατά τα έτη 1979-1994, τέσσερις (4) οικοδομικές άδειες, δυνάμει των οποίων προέβη στην ανέγερση οικοδομής επί των ένδικων κτηματολογικών μερίδων, η δε μεταγενέστερη, κατά το έτος 1994, ανάκληση των εν λόγω οικοδομικών αδειών, με την αιτιολογία της κατάληψης απαλλοτριωθείσας έκτασης, δεν ασκεί επιρροή, κατά την εξέταση του παρεμπιπτόντος εν προκειμένω ζητήματος, περί του αν αυτός φέρεται κύριος των ένδικων κτηματολογικών μερίδων 78^α και 78^β και γ) με την 250/1996 απόφαση του Μονομελούς Πρωτοδικείου Κέρκυρας, η οποία καίτοι δε δεσμεύει το παρόν Δικαστήριο, κατ' άρθρο 5 παρ. 2 του Κ.Α.Δ., ωστόσο, συνεκτιμάται με τα προαναφερόμενα στοιχεία (πρβλ. ΣτΕ 3795/2014, 1615, 976/2011, 1500/2010, 3530/2007), ακυρώθηκε τελεσιδικώς το ΚΥ 569/22.8.1994 πρωτόκολλο διοικητικής αποβολής της Κτηματικής Υπηρεσίας Κέρκυρας, που είχε εκδοθεί σε βάρος του προσφεύγοντος, με το σκεπτικό ότι, εφόσον δεν καταβλήθηκε η αναλογούσα αποζημίωση, δεν έχει συντελεστεί η ένδικη απαλλοτρίωση και, συνεπώς, δεν πρόκειται για δημόσιο κτήμα, η απόφαση δε αυτή αποτελεί προσωρινό δεδικασμένο επί του παρεμπιπτόντως κριθέντος ζητήματος, τόσο του δημόσιου ή μη χαρακτήρα, όσο και της κυριότητας του ένδικου ακινήτου, δυνάμενο να ανατραπεί μεταγενεστέρως επί αμφισβήτησης του δικαιώματος του Δημοσίου στο αρμόδιο για την εμπράγματη διαφορά δικαστήριο κατά την τακτική διαδικασία (ΕφΛαρ. 14/2013, 314/2007), το Δικαστήριο κρίνει ότι ο προσφεύγων, κατά τον κρίσιμο εν προκειμένω χρόνο υποβολής του 7.3.2007 αιτήματός του προς τον Υπουργό Π.Ε.Χ.Ω.Δ.Ε., περί βεβαίωσης της αυτοδίκαιης ή υποχρεωτικώς επελθούσας άρσης της ένδικης απαλλοτρίωσης, πιθανολογούσε εμπράγματο δικαίωμα επί των υπ' αριθμ. 78^α και 78^β,

κτηματολογικών μερίδων και, συνεπώς, νομιμοποιείται ενεργητικά προς άσκηση της ερινόμενης προσφυγής. Ο δε περί του αντιθέτου ισχυρισμός του καθού Ελληνικού Δημοσίου, ότι ο προσφεύγων στερείται εννόμου συμφέροντος ως προς την αναγνώριση της αυτοδικαίως άρσης της ένδικης απαλλοτρίωσης, καθόσον ούτε ο ίδιος, ούτε ο δικαιопάροχος αυτού, αποτυπώνονται ως εικαζόμενοι ιδιοκτήτες στα οικεία κτηματολογικό διάγραμμα και πίνακα, ούτε αναγνωρίστηκαν, δικαστικώς ή διοικητικώς, δικαιούχοι της αποζημίωσης, κατά τα άρθρα 26 και 27 του Κ.Α.Α.Α., είναι απορριπτέος ως ερειδόμενος επί εσφαλμένης προϋπόθεσης, διότι οι ανωτέρω διατάξεις δεν εφαρμόζονται κατά την εφαρμοστέα, εν προκειμένω, διαδικασία τού άρθρου 11 παρ.4 του Κ.Α.Α.Α. (βλ. ΣτΕ 2365/2008). Κατόπιν τούτου, λαμβάνοντας υπόψη ότι, όπως προκύπτει από τα στοιχεία του διοικητικού φακέλου, τα οποία δεν αμφισβητούνται από το καθού Ελληνικό Δημόσιο, το τελευταίο, μολονότι προτίθετο να προβεί σε απευθείας εξαγορά, κατά την προαναφερόμενη διαδικασία της παρ. 3 του άρθρου 1 του ν.δ. 797/1971, των ένδικων κτηματολογικών μερίδων 78^α και 78^β και, για το λόγο αυτό, είχε προσδιοριστεί διοικητικώς από την αρμόδια Επιτροπή, η οφειλόμενη αποζημίωση (σχ. η από 24.10.1972 έκθεση εκτίμησης της οικείας Επιτροπής του άρθρου 1 παρ. 5 του ν.δ. 797/1971), τελικώς, οι μερίδες αυτές ουδέποτε εξαγοράστηκαν από τους αποτυπωμένους στον οικείο κτηματολογικό πίνακα εικαζόμενους ιδιοκτήτες ή οποιονδήποτε άλλο φερόμενο ιδιοκτήτη, καθόσον δεν εκδόθηκαν τα οικεία χρηματικά εντάλματα πληρωμής, ούτε δημοσιεύθηκε τυχόν παρακατάθεση της διοικητικώς προσδιορισθείσας αποζημίωσης στο Ταμείο Παρακαταθηκών και Δανείων, εντός της οριζόμενης, από το άρθρο 11 παρ.1 του ν.δ. 797/1971, προθεσμίας του ενός και ημίσεως έτους από τον ως άνω διοικητικό προσδιορισμό της οφειλόμενης αποζημίωσης, σε κάθε δε περίπτωση δε διενεργήθηκε δικαστικός προσδιορισμός της οφειλόμενης αποζημίωσης, εντός της οριζόμενης από την παρ.2 του ίδιου άρθρου προθεσμίας των τριών ή τεσσάρων ετών από την κήρυξη της ένδικης απαλλοτρίωσης, το Δικαστήριο κρίνει ότι, μετά την πάροδο της ως άνω προθεσμίας περί καταβολής της αποζημίωσης, η κηρυχθείσα, με την Τ.Υ./66783/2.12.1972 απόφαση του Νομάρχη Κέρκυρας, αναγκαστική απαλλοτρίωση, επί των ένδικων κτηματολογικών μερίδων 78^α και 78^β, ανακλήθηκε αυτοδικαίως, σύμφωνα με τις προεκτεθείσες διατάξεις του άρθρου 11 παρ.1 του ν.δ. 797/1971. Εξάλλου, δεδομένου ότι ουδεμία έγγραφη δήλωση, κατ' άρθρο 11 παρ. 3 του ν.δ./τος 797/1971, υποβλήθηκε εκ μέρους του προσφεύγοντος ή των εικαζόμενων κατά τον οικείο κτηματολογικό πίνακα ιδιοκτητών, περί διατήρησης της ένδικης

απαλλοτριώσης, ο προσφεύγων νομίμως υπέβαλε την προαναφερθείσα αίτησή του στον Υπουργό Π.Ε.Χ.Ω.Δ.Ε. και άσκησε την κρινόμενη προσφυγή, μετά την πάροδο μακρού χρόνου, καθόσον με την παρέλευση των ανωτέρω προθεσμιών χωρίς να καταβληθεί η διοικητικώς καθορισθείσα αποζημίωση, λόγω απαλλοτριώσης, επέρχεται, κατ' εφαρμογή του άρθρου 17 παρ. 4 του Συντάγματος και της διάταξης του άρθρου 11 παρ. 1 του ν.δ/τος 797/1971 - με εξαίρεση την προαναφερθείσα όλως ειδική περίπτωση της παρ. 3 του τελευταίου αυτού άρθρου (ρυμοτομικές απαλλοτριώσεις) - αυτοδικαίως η άρση της αναγκαστικής απαλλοτριώσης και, συνεπώς, δεν νοείται καταχρηστική άσκηση του δικαιώματος του ενδιαφερομένου να ζητήσει τη βεβαίωση της άρσης της απαλλοτριώσης, εφόσον αυτή έχει ήδη επέλθει, συμφώνως προς το Σύνταγμα και το νόμο (βλ. ΣτΕ Ολομ. 3689/2009 και 922/2014). Συνεπώς, ο σχετικός εμμέσως προβαλλόμενος ισχυρισμός του καθού η προσφυγή, ότι ο προσφεύγων γνώριζε ήδη από το έτος 1980 την κηρυχθείσα απαλλοτριώση, πρέπει να απορριφθεί, ως αβάσιμος.

13. Επειδή, κατ' ακολουθία, η κρινόμενη προσφυγή, κατά το μέρος που στρέφεται κατά της πρώην Νομαρχιακής Αυτοδιοίκησης Κέρκυρας και ήδη Περιφέρειας Ιονίων Νήσων, πρέπει να απορριφθεί, ως απαράδεκτη, ενώ εκτιμωμένων των περιστάσεων, πρέπει να απαλλαγεί ο προσφεύγων από τα δικαστικά έξοδα αυτής (άρθρο 275 παρ. 1 εδ. ε' του Κ.Δ.Δ.). Περαιτέρω, πρέπει να απορριφθεί, ως αβάσιμη, η κρινόμενη προσφυγή, κατά το μέρος που αφορά τη βεβαίωση της αυτοδίκαιης ή υποχρεωτικώς επελθούσας άρσης της ένδικης απαλλοτριώσης στο υπ' αριθμ. 78 ακίνητο του οικείου κτηματολογικού πίνακα. Κατά τα λοιπά, η κρινόμενη προσφυγή πρέπει να γίνει εν μέρει δεκτή, να ακυρωθεί η προσβαλλόμενη σιωπηρή άρνηση της Διοίκησης και να βεβαιωθεί η αυτοδίκαιη άρση της ένδικης απαλλοτριώσης στα υπ' αριθμ. 78^α και 78^β ακίνητα του οικείου κτηματολογικού πίνακα. Εξάλλου, από το καταβληθέν παράβολο ποσού 105 ευρώ, πρέπει να αποδοθεί στον προσφεύγοντα ποσό 55 ευρώ, ενώ το υπόλοιπο ποσό των 50 ευρώ να καταπέσει υπέρ του Ελληνικού Δημοσίου (άρθρο 277 παρ. 9 εδ. γ' και 11 του Κ.Δ.Δ.). Τέλος, ενόψει της μερικής νίκης και μερικής ήττας του προσφεύγοντος και του καθού Ελληνικού Δημοσίου, πρέπει να συμψηφιστούν μεταξύ τους τα δικαστικά έξοδα αυτών (άρθρο 275 παρ. 1 εδ. γ' του Κ.Δ.Δ.).

Χ

ΔΙΑ ΤΑΥΤΑ

Απορρίπτει την προσφυγή, κατά το μέρος που στρέφεται κατά της πρώην Νομαρχιακής Αυτοδιοίκησης Κέρκυρας, και ήδη Περιφέρειας Ιονίων Νήσων.

Απαλλάσσει τον προσφεύγοντα από τα δικαστικά έξοδα της Περιφέρειας Ιονίων Νήσων.

Απορρίπτει την προσφυγή, κατά το μέρος που αφορά το με αριθμό 78 του οικείου κτηματολογικού πίνακα ακίνητο.

Δέχεται εν μέρει την προσφυγή.

Ακυρώνει τη σιωπηρή απόρριψη από τον Υπουργό ΠΕ.ΧΩ.Δ.Ε. της από 7.3.2007 αίτησης του προσφεύγοντος, κατά το μέρος που αφορά τα με αριθμούς 78^α και 78^β του οικείου κτηματολογικού πίνακα ακίνητα.


Βεβαιώνει την αυτοδίκαιη άρση της αναγκαστικής απαλλοτρίωσης, που επιβλήθηκε με την Τ.Υ./66783/2.12.1972 απόφαση του Νομάρχη Κέρκυρας (ΦΕΚ Δ' 852/14.12.1972), επί των με αριθμούς 78^α και 78^β του οικείου κτηματολογικού πίνακα ακινήτων.

Διατάσσει την απόδοση στον προσφεύγοντα ποσού πενήντα πέντε (55) ευρώ, από το καταβληθέν παράβολο, και την κατάπτωση του υπόλοιπου ποσού των πενήντα (50) ευρώ υπέρ του Ελληνικού Δημοσίου.

Συμψηφίζει τα δικαστικά έξοδα του καθού Ελληνικού Δημοσίου και του προσφεύγοντος.

Κρίθηκε και αποφασίστηκε στην Κέρκυρα στις 19.5.2016, όπου και δημοσιεύθηκε η απόφαση, στο ακροατήριο του Δικαστηρίου, σε έκτακτη δημόσια συνεδρίαση στις 31.5.2016, με τη συμμετοχή του Ευάγγελου Τσουμάνη, Γραμματέα του Τμήματος, λόγω αποχώρησης από την υπηρεσία του Γραμματέα της έδρας, Αλέξανδρου Χρυσικόπουλου (άρθρο 194 παρ.3 του Κ.Α.Δ.).

Ο ΠΡΟΕΔΡΟΣ

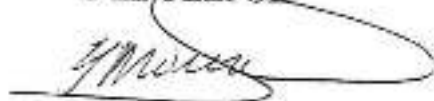

Η ΕΙΣΗΓΗΤΡΙΑ



Ο ΓΡΑΜΜΑΤΕΑΣ



-----Παράλειψη-----

Στη συνέχεια τοποθετήθηκε και έδωσε διευκρινήσεις επί του θέματος ο Θεματικός Αντιπεριφερειάρχης Τεχνικών Έργων και Προγραμματισμού, κ. Γεώργιος Μάμαλος.

Ακολούθησε διαλογική συζήτηση, όπου τέθηκαν ερωτήσεις και τοποθετήθηκαν επί του θέματος οι επικεφαλής των παρατάξεων και οι περιφερειακοί σύμβουλοι.

Ο επικεφαλής της παράταξης «ΑΝ.Α.Σ.Α. για τα Ιόνια Νησιά», Περιφερειακός Σύμβουλος κ. Θεόδωρος Γαλιατσάτος εξέφρασε τον προβληματισμό – απορία της παράταξης, ως προς το γεγονός ότι σε αυτή τη περιφερειακή αρχή, έχουν εμφανιστεί μια σωρία ανάλογων αιτημάτων, κάτι που αδυνατούν να κατανοήσουν και τους παραπέμπουν σε σκέψεις προεκλογικών δεσμεύσεων. Για το λόγο αυτό δήλωσε ότι ψηφίζουν κατά της εισηγσίσεως.

Στον προβληματισμό του επικεφαλής της παράταξης «ΑΝ.Α.Σ.Α. για τα Ιόνια Νησιά», κ. Θεόδωρου Γαλιατσάτου απάντησε ο Θεματικός Αντιπεριφερειάρχης Χωροταξίας, Περιβάλλοντος και Κλιματικής Αλλαγής κ. Σπυρίδων Ιωάννου υπογραμμίζοντας ότι η Περιφέρεια, απ' την στιγμή όπου υπάρχει τελεσίδικη δικαστική απόφαση μη συντέλεσης της απαλλοτρίωσης, είναι υποχρεωμένη να ολοκληρώσει την διαδικασία της άρσης.

Η επικεφαλής της παράταξης «Λαϊκή Συσπείρωση Ιονίων Νήσων», Περιφερειακή Σύμβουλος κ. Αλεξάνδρα Μπαλού δήλωσε ότι τέτοιου είδους εισηγήσεις χρήζουν επισταμένης αιτιολόγησης και εξηγήσεων, σχετικά με τον σχεδιασμό της περιοχής, την υλοποίηση ή όχι του έργου και πολλών άλλων παραμέτρων και διευκρινήσεων, έτσι ώστε τα μέλη του Περιφερειακού Συμβουλίου να διαμορφώσουν σαφή άποψη. Κατέληξε ότι το εν λόγω θέμα δεν είχε εμπεριστατωμένη εισήγηση. Συνεχίζοντας τόνισε, ότι δεν μπορούν να γνωρίζουν, αν μέσα από τις πολυδαίδαλες διαδικασίες και «δυσλειτουργίες» του Δημοσίου, υπάρχουν πολίτες που ταλαιπωρούνται και έχουν υποστεί το κόστος των γραφειοκρατικών ολιγωριών και υπό αυτό το πρίσμα δήλωσε ότι ψηφίζουν ΛΕΥΚΟ.

Η επικεφαλής της παράταξης «Μένουμε Ιόνιο», Περιφερειακή Σύμβουλος κ. Μαρία Δρυ τόνισε, ότι για να έχουν συντελεστεί αναγκαστικές απαλλοτριώσεις, υπήρχε κάποιος λόγος και το γεγονός ότι δεν πραγματοποιήθηκαν, είναι ευθύνη των προηγούμενων αρχών και όλων των φορέων που εμπλέκονταν. Η ποιότητα του οδικού δικτύου στα νησιά μας, αναμφισβήτητα πάσχει. Η μη συντέλεση των απαλλοτριώσεων εγείρει σειρά ερωτημάτων και προχωρώντας στην άρση αυτών, ουσιαστικά συναινούμε να μην πραγματοποιηθούν έργα απαραίτητα για τα νησιά μας, για την ασφάλεια του οδικού δικτύου και την βελτίωση της καθημερινότητας των πολιτών του Ιονίου. Τέλος, δήλωσε ότι ψηφίζουν κατά της εισηγσίσεως.

-----Παράλειψη-----

ΑΠΟΦΑΣΙΖΕΙ ΚΑΤΑ ΠΛΕΙΟΨΗΦΙΑ

Το Περιφερειακό Συμβούλιο Ιονίων Νήσων αποφάσισε κατά πλειοψηφία την έκδοση απόφασης βεβαίωσης μερικής ανάκλησης της αυτοδίκαιης επελθούσης αναγκαστικής απαλλοτρίωσης που προκηρύχθηκε με την υπ. αρ. ΤΥ 66783/1972 (ΦΕΚ 352 Δ /14-12-1972) απόφαση Νομάρχη Κέρκυρας “Περί αναγκαστικής απαλλοτριώσεως αγροτικών κτημάτων δια την βελτίωση της υφιστάμενης οδού Κέρκυρας – Τρικλίνου – Μπίζι – Πέλεκα - Πλακωτού κατά το τμήμα αυτής από χ.θ. 3+380 μέχρι 5+110 (Λατομείο Μπίζι – Πέλεκας) και χ.θ. 5+110 μέχρι 6+750 (Πέλεκας

– Πλακωτό) Ν. Κερκύρας” και αφορά την ιδιοκτησία Νο 78α του συνημμένου κτηματολογικού πίνακα, λόγω μη συντέλεσης αυτής σύμφωνα με τις διατάξεις του άρθρου 11 παρ. 3 του Ν. 2882/01 περί “ανάκλησης και άρσης μη συντελεσμένης απαλλοτρίωσης”, όπως τροποποιήθηκε και ισχύει.

Μειοψηφούντων των κάτωθι Περιφερειακών Συμβούλων, κ.κ. Θεόδωρου Γαλιατσάτου, Αλέξανδρου Μιχαλά, Διονύσιου Γιακουμέλου, Μαρίας Δρυ και Αθηνάς Αρβανιτάκη.

Ψηφίζουν ΛΕΥΚΟ οι κάτωθι Περιφερειακοί Σύμβουλοι, κ.κ.. Αλεξάνδρα Μπαλού, Νικόλαος Γκισγκίνης και Παναγιώτης Σοφός.

-----Παράλειψη-----

Αφού εξαντλήθηκαν τα θέματα λύεται η συνεδρίαση.
Συντάχθηκε το πρακτικό και αφού διαβάστηκε και βεβαιώθηκε υπογράφεται.

Η παρούσα απόφαση έλαβε αυξ. αριθμό **6-1/18-01-2025**

Η Πρόεδρος Π.Σ.

Ο Γραμματέας Π.Σ.

Ολυμπία (Ολίβια) Καρδακάρη

Αλέξανδρος Μιχαλάς