



ΕΦΗΜΕΡΙΣ ΤΗΣ ΚΥΒΕΡΝΗΣΕΩΣ

ΤΟΥ ΒΑΣΙΛΕΙΟΥ ΤΗΣ ΕΛΛΑΔΟΣ

ΕΝ ΑΘΗΝΑΙΣ
ΤΗ. 14 ΔΕΚΕΜΒΡΙΟΥ 1972

ΤΕΥΧΟΣ ΤΕΤΑΡΤΟΝ

ΑΡΙΘΜΟΣ ΦΥΛΛΟΥ
332

ΠΕΡΙΕΧΟΜΕΝΑ

ΑΠΑΛΛΟΤΡΙΩΣΕΙΣ ΑΠΟΦΑΣΕΙΣ

Περὶ ἀνακλήσεως τῆς δυνάμει τῆς ὑπ' ἀριθ. Ε. 8400)5098) 1970 κοινῆς ἀποφάσεως τῶν Ὑπουργῶν Ἑθνικῆς Ἀμύνης καὶ Οἰκονομικῶν (Φ.Ε.Κ. 199)1970 τ. Δ') κηρυχθείσης ἀναγκαστικῆς ἀπαλλοτριώσεως διὰ στρατιωτικὰς ἀνάγκας εἰς τὴν περιοχὴν Μεγάρων. 1

Περὶ ἀναγκαστικῆς ἀπαλλοτριώσεως ἀκινήτου εἰς Ἀθήνας (Καποδιστρίου 33 καὶ Γ' Σεπτεμβρίου 26) ὑπὲρ καὶ δαπάναις Ἀθανασίου Παππά. 2

Περὶ ἀνακλήσεως κηρυχθείσης ἀναγκαστικῆς ἀπαλλοτριώσεως ἀκινήτων διὰ τὴν προστασίαν τοῦ τμήματος Στόμιον—Ἀνράτα, ἀπὸ χ.θ. 33+427 ἕως 33+625 τῆς νέας Ἑθνικῆς ὁδοῦ Κορίνθου—Πατρῶν. 3

Περὶ κηρύξεως ἀναγκαστικῆς ἀπαλλοτριώσεως ἀκινήτων πρὸς κατασκευὴν τῆς ἐπαρχιακῆς ὁδοῦ Καμαρών—Πιτίτσας—Ἀγίου Βασιλείου (Κοινοτικὴ ὁδὸς πρὸς Δαμακίνη) Νομοῦ Ἀχαΐας. 4

Περὶ ἀναγκαστικῆς ἀπαλλοτριώσεως ἀκινήτων διὰ τὴν κατασκευὴν ἐπαρχιακῆς ὁδοῦ πρὸς Ἀγίαν Πελαγίαν Νομοῦ Ἡρακλείου. 5

Περὶ ἀναγκαστικῆς ἀπαλλοτριώσεως κτημάτων διὰ τὴν κατασκευὴν τῆς 2ας ἐπαρχιακῆς ὁδοῦ Ἰωαννίνων—Καλεντζίου Γεφ. Πλάκας—Πραμάντων (Τμήμα ἐντὸς Οἰκισμοῦ Πραμάντων) Νομοῦ Ἰωαννίνων. 6

Περὶ ἀναγκαστικῆς ἀπαλλοτριώσεως ἀγροτικῶν κτημάτων διὰ τὴν βελτίωσιν τῆς ὑφισταμένης ὁδοῦ Κερκύρας—Τρικλίνου—Μπίζι—Πέλεκα—Πλακωτοῦ κατὰ τὸ τμήμα αὐτῆς ἀπὸ χ.θ. 3+380 μέχρι χ.θ. 5+110 (Δατομεῖον Μπίζι—Πέλεκα καὶ ἀπὸ χ.θ. 5+110 μέχρι χ.θ. 6+750 Πέλεκα—Πλακωτὸ) Ν. Κερκύρας. 7

Περὶ ἀναγκαστικῆς ἀπαλλοτριώσεως ἀπαλλοτριώσεως ἀκινήτου ὑπὲρ τῆς Κοινότητος Καλάνδρας Νομοῦ Χαλκιδικῆς. 8

Περὶ ἀναγκαστικῆς ἀπαλλοτριώσεως κτημάτων διὰ τὴν ἀνακίνισιν τῆς ἐπαρχιακῆς ὁδοῦ ΧΛΙΑΡΟ—ΠΡΑΣΣΕ—ΚΑΜΠΑΝΟΥ Τμήματος ΠΡΑΣΣΕ—ΑΓΙΑΣ ΕΙΡΗΝΗΣ συνολικοῦ ἐμβαδὸς μ2 55.569 Νομοῦ Χανίων 9

Περὶ ἀναγκαστικῆς ἀπαλλοτριώσεως κτημάτων πρὸς ἀνακίνισιν καὶ κατασκευὴν τῆς ἐπαρχιακῆς ὁδοῦ Χίου—Πασσαλιμανίου τμήματος Μεσσῶν—Πασσαλιμανίου Νομοῦ Χίου. 10

Περὶ ἀναγκαστικῆς ἀπαλλοτριώσεως κτημάτων πρὸς ἀνακίνισιν τῆς ἐπαρχιακῆς ὁδοῦ Ἀγίου Γεωργίου—Βέσσης ἀπὸ χ.θ. 12+500—χ.θ. 20+400 Νομοῦ Χίου.11

ΠΟΛΕΟΔΟΜΙΑ

Β. ΔΙΑΤΑΓΜΑΤΑ

Περὶ τροποποιήσεως τοῦ ἀπὸ 22.1.71 Β.Δ. «περὶ τροποποιήσεως καὶ ἐπεκτάσεως τοῦ ρυμοτομικοῦ σχεδίου Πατρῶν καὶ καθορισμοῦ τῶν ὅρων καὶ περιορισμῶν δομῆσεως τῶν οἰκοπέδων αὐτοῦ. 12

ΑΝΑΚΟΙΝΩΣΕΙΣ

Περὶ εἰδοποιήσεως τῆς γενομένης παρακαταθέσεως ἀποζημιώσεως λόγῳ προσκυρώσεως εἰς περιοχὴν Ἀγίας Γλυκερίας Δήμου Γαλατσίου. 13

ΔΙΟΡΘΩΣΕΙΣ ΗΜΑΡΤΗΜΕΝΩΝ

Διόρθωσις ἡμαρτημένων εἰς τὴν ὑπ' ἀριθ. 532444)26.7.1972 ἀνακοίνωσιν τοῦ Ἑλληνικοῦ Ὄργανισμοῦ Τουρισμοῦ.14

Διόρθωσις ἡμαρτημένων εἰς τὴν ὑπ' ἀρ. Α. 26379)8082) 6.11.1972 κοινὴν ἀπόφασιν τῶν Ὑπουργῶν Ἑθνικῆς Ἀμύνης καὶ Οἰκονομικῶν. 15

Διόρθωσις ἡμαρτημένων εἰς τὴν ὑπ' ἀριθ. Α. 24306)7487) 7.10.1972 κοινὴν ἀπόφασιν τῶν Ὑπουργῶν Ἑθνικῆς Οἰκονομίας καὶ Οἰκονομικῶν. 16

Διόρθωσις ἡμαρτημένων εἰς τὴν ὑπ' ἀριθ. Π. 9707)26.6.1972 ἀπόφασιν τοῦ Νομάρχου Ἀχαΐας. 17

ΑΠΑΛΛΟΤΡΙΩΣΕΙΣ

ΑΠΟΦΑΣΕΙΣ

Ἀριθ. Α. 32051)9776)Ν. 10597. (1)

Περὶ ἀνακλήσεως τῆς δυνάμει τῆς ὑπ' ἀριθ. Ε. 8400)5098)1970 κοινῆς ἀποφάσεως τῶν Ὑπουργῶν Ἑθνικῆς Ἀμύνης καὶ Οἰκονομικῶν (ΦΕΚ 199)1970 τ. Δ') κηρυχθείσης ἀναγκαστικῆς ἀπαλλοτριώσεως διὰ στρατιωτικὰς ἀνάγκας εἰς τὴν περιοχὴν Μεγάρων.

ΟΙ ΥΠΟΥΡΓΟΙ

ΕΘΝΙΚΗΣ ΑΜΥΝΗΣ ΚΑΙ ΟΙΚΟΝΟΜΙΚΩΝ

Ἐχοντες ὑπ' ὄψιν:

1. Τὰς διατάξεις τοῦ ἀρθροῦ 2 τοῦ κωδικοποιηθέντος Α.Ν. 1731)1939.

2. Τὴν ὑπ' ἀριθ. Ε. 8400)5098)13.8.1970 κοινὴν ἀπόφασιν ἡμῶν (ΦΕΚ 199)1970 τ. Δ'), περὶ ἀναγκαστικῆς

ἀπαλλοτριώσεως κτημάτων εἰς τὴν περιοχὴν Μεγάρων διὰ στρατιωτικὰς ἀνάγκας, μὴ συντελεσθείσης.

3. Τὴν ὑπ' ἀριθ. Φ. 910.23(35)762147(24.9.1972 γνωματεύειν τοῦ Ἀρχηγείου Στρατοῦ, περὶ ἀνακλήσεως τῆς κηρυχθείσης διὰ τῆς ὑπ' ἀριθ. Ε. 8400(5098)1970 κοινῆς ἀποφάσεως ἡμῶν (ΦΕΚ 199)1970 τ. Δ') ἀναγκαστικῆς ἀπαλλοτριώσεως, ὡς μὴ ἀναγκαίουσιν διὰ τὴν ἐκπλήρωσιν τοῦ δι' ὃν ἐκηρύχθη σκοποῦ, ἀποφασίζομεν:

Ἀνακαλοῦμεν τὴν κηρυχθεῖσαν, δυνάμει τῆς ὑπ' ἀριθ. Ε. 8400(5098)13.8.1970 κοινῆς ἀποφάσεως ἡμῶν (ΦΕΚ 199) 1970 τ. Δ'), ἀπαλλοτριῶσιν εἰς περιοχὴν Μεγάρων διὰ στρατιωτικὰς ἀνάγκας, ὡς μὴ ἀναγκαίουσιν διὰ τὴν ἐκπλήρωσιν τοῦ δι' ὃν ἐκηρύχθη σκοποῦ.

Ἡ παρούσα δημοσιευθῆτω διὰ τῆς Ἐφημερίδος τῆς Κυβερνήσεως.

Ἐν Ἀθήναις τῇ 29 Νοεμβρίου 1972

Ο ΠΡΩΘΥΠΟΥΡΓΟΣ

ΚΑΙ ΕΠΙ ΤΗΣ ΕΘΝΙΚΗΣ ΑΜΥΝΗΣ ΥΠΟΥΡΓΟΣ

ΓΕΩΡΓΙΟΣ ΠΑΠΑΔΟΠΟΥΛΟΣ

Ο ΥΠΟΥΡΓΟΣ ΟΙΚΟΝΟΜΙΚΩΝ

ΙΩΑΝΝΗΣ ΚΟΥΛΗΣ

Ἀριθ. Α. 30517/9319.

(2)

Περὶ ἀναγκαστικῆς ἀπαλλοτριώσεως ἀκινήτου εἰς Ἀθήνας (Καποδιστρίου 33 καὶ Γ' Σεπτεμβρίου 26) ὑπὲρ καὶ δαπάναις Ἀθανασίου Παππᾶ.

ΟΙ ΥΠΟΥΡΓΟΙ

ΕΘΝΙΚΗΣ ΟΙΚΟΝΟΜΙΑΣ ΚΑΙ ΟΙΚΟΝΟΜΙΚΩΝ

Ἐχοντες ὑπ' ὄψιν:

α. Τὰς διατάξεις τοῦ ὑπ' ἀριθ. 1565)1950 Ἀναγκ. Νόμου «περὶ συστάσεως τοῦ Ἑλληνικοῦ Ὁργανισμοῦ Τουρισμοῦ», ὡς οὗτος ἐκυρώθη διὰ τοῦ ὑπ' ἀριθ. 1624)1951 Νόμου καὶ τὰ ἄρθρα 28 τοῦ ὑπ' ἀριθ. 3430)1950 Ν. Δ)τος καὶ 10 τοῦ ὑπ' ἀριθ. 4060)1960 Νόμου.

β. Τὰς διατάξεις τῶν ἁρθρῶν 13 καὶ 14 τοῦ ὑπ' ἀριθ. 4377)1929 Νόμου «περὶ κυρώσεως τοῦ ἀπὸ 23 Μαρτίου 1929 Ν. Δ)τος «περὶ Ἑλληνικοῦ Ὁργανισμοῦ Τουρισμοῦ», ὡς οὗτος ἐτροποποιήθη καὶ συνεπληρώθη μεταγενεστέρως.

γ. Τὰς διατάξεις τοῦ ὑπ' ἀριθ. 797)1971 Ν. Δ)τος «περὶ ἀναγκαστικῶν ἀπαλλοτριώσεων», ἐν συνδυασμῷ πρὸς τὰς διατάξεις τοῦ ὑπ' ἀριθ. 139)1971 Β. Δ)τος «περὶ τῆς ἀρμοδιότητος τῶν Νομαρχῶν πρὸς κήρυξιν ἀναγκαστικῶν τινῶν ἀπαλλοτριώσεων».

δ. Τὰς διατάξεις τοῦ ὑπ' ἀριθ. 957)1971 Ν. Δ)τος «περὶ Ὑπουργικοῦ Συμβουλίου καὶ Ὑπουργείων».

ε. Τὴν ὑπ' ἀριθ. 815 γνωμοδότησιν τοῦ Διοικητικοῦ Συμβουλίου τοῦ Ἑλληνικοῦ Ὁργανισμοῦ Τουρισμοῦ (Συνεδρίασις ὑπ' ἀριθ. 30)29.9.1972), ἀποφασίζομεν:

Κηρύσσομεν ἀναγκαστικῶς ἀπαλλοτριωτέαν λόγῳ δημοσίας ὠφελείας ἥτοι πρὸς τὸν σκοπὸν ἀνεγέρσεως ξενοδοχείου Γ' Κατηγορίας, ὑπὲρ καὶ δαπάναις τοῦ Ἀθανασίου Παππᾶ ποσοστὸν 220)ο ἐξ ἀδιαίρετου ἐπὶ ἀκινήτου ἐμβαδοῦ 244 μ² περίπου κειμένου εἰς Ἀθήνας (Καποδιστρίου 33 καὶ Γ' Σεπτεμβρίου 26), ὡς τοῦτο ἐμφαίνεται εἰς τὸ ἀπὸ Ἰανουαρίου 1972 καὶ κλίμακα 1:200 τοπογραφικὸν διάγραμμα καὶ εἰς τὸν ἐπ' αὐτοῦ κτηματολογικὸν πίνακα τοῦ Ἀρχιτέκτονος Σπ. Βαράγκη, δεόντως τεθεωρημένον ὑπὸ τοῦ ΕΟΤ ὑπὸ ἡμερομηνίαν 4.9.1972.

Ἐπὶ τοῦ ἀνωτέρω ἀκινήτου ἀξιῶι δικαιώματα συγκυριότητος ἢ Ἑλένη χήρα Ἀλεξάνδρου Στρατῆ.

Ὅρίζομεν προθεσμίαν ἐνάρεξιν τῶν ἐργασιῶν ἐντὸς 3 μηνῶν ἀπὸ τῆς συντελέσεως τῆς ἀπαλλοτριώσεως καὶ καταλήψεως τῆς ἐκτάσεως, ἥτις δέον νὰ διενεργηθῇ εὐθύνη τοῦ ὑπὲρ οὗ ἡ ἀπαλλοτριώσις Ἀθανασίου Παππᾶ διὰ τῆς ἀμέσου παρακαταθέσεως τῆς προσωρινῆς ἐπιδικασθησομένης ἀποζημιώσεως, ἀνεξαρτήτως περαιτέρω διαδικασίας περὶ ταύτης.

Ὅρίζομεν προθεσμίαν ἀποπερατώσεως τοῦ ἔργου ἐντὸς τριῶν (3) ἐτῶν ἀπὸ τῆς αὐτῆς ἀρετηρίας.

Ὁ ὑπὲρ οὗ ἡ ἀπαλλοτριώσις, κατέθεσεν εἰς τὸν ΕΟΤ, ἐγγύησιν ἐκ ὀρχ. διακασίων δύο χιλιάδων εἰκοσι (202.020) διὰ τὴν καλὴν καὶ ἐμπρόθεσμον ἐκτέλεσιν τῶν ὅρων τῆς παρούσης ἀπαλλοτριώσεως.

Ἡ παρούσα δημοσιευθῆτω διὰ τῆς Ἐφημερίδος τῆς Κυβερνήσεως.

Ἐν Ἀθήναις τῇ 8 Δεκεμβρίου 1972

ΟΙ ΥΠΟΥΡΓΟΙ

ΕΘΝΙΚΗΣ ΟΙΚΟΝΟΜΙΑΣ

ΝΙΚΟΛΑΟΣ ΕΦΕΣΙΟΣ

ΟΙΚΟΝΟΜΙΚΩΝ

ΙΩΑΝΝΗΣ ΚΟΥΛΗΣ

Ἀριθ. 0—17458.

(3)

Περὶ ἀνακλήσεως κηρυχθείσης ἀναγκαστικῆς ἀπαλλοτριώσεως ἀκινήτων διὰ τὴν προστασίαν τοῦ Τμήματος Στόμιον—Ἀκράτα. ἀπὸ γ.θ. 33+427 ἕως 33+625 τῆς νέας ἐθνικῆς ὁδοῦ Κορινθίου—Πατρῶν.

Ο ΝΟΜΑΡΧΗΣ ΑΧΑΪΑΣ

Ἐχοντες ὑπ' ὄψιν:

1) Τὰς διατάξεις τοῦ Ν.Δ. 797)71 «περὶ ἀναγκαστικῶν ἀπαλλοτριώσεων», ἐν συνδυασμῷ μὲ τὸ Β.Δ. 139)71 «περὶ ἀρμοδιότητος τῶν Νομαρχῶν πρὸς κήρυξιν ἀναγκαστικῶν τινῶν ἀπαλλοτριώσεων».

2) Τὸ ἄρθρον 23 τοῦ ἀπὸ 25.11.1929 Δ)τος «περὶ κωδικοποιήσεως τῶν περὶ κατασκευῆς καὶ συντηρήσεως ὁδῶν κειμένων διατάξεων κλπ.».

3) Τὴν ὑπ' ἀριθ. Π 3457)30.10.71 (ΦΕΚ 264)71 τ.Δ') ἡμετέραν ἀπόφασιν δι' ἧς ἐκηρύχθη ἀναγκαστικῆ ἀπαλλοτριώσις ἀκινήτων ἐπιφανείας 2.329 μ², διὰ τὴν προστασίαν τοῦ τμήματος Στόμιον—Ἀκράτα ἀπὸ γ.θ. 33+427 ἕως 33+625 τῆς νέας ἐθνικῆς ὁδοῦ Κορινθίου—Πατρῶν καὶ

4) Τὴν ὑπ' ἀριθ. 5223)3.7.72 ἀναφορὰν τοῦ Οἴκου. Ἐφόρου Αἰγιαλείας, ἐξ ἧς προκύπτει ὅτι τὰ ἀπαλλοτριούμενα ὡς ἄνω ἀκίνητα κεῖνται εἰς περιφέρειαν ἀρμοδιότητος Οἰκονομικῆς Ἐφορίας Δερβενίου, Νομαρχίας Κορινθίας, ἀποφασίζομεν:

Ἀνακαλοῦμεν τὴν ὑπ' ἀριθ. Π—3457)30.10.71 (ΦΕΚ 264)12.11.71 τ.Δ') ἡμετέραν ἀπόφασιν, καθ' ὅσον ἀρμοδία διὰ τὴν κήρυξιν τῆς ὡς ἄνω ἀπαλλοτριώσεως εἶναι ἡ Νομαρχία Κορινθίας.

Ἡ παρούσα δημοσιευθῆτω διὰ τῆς Ἐφημερίδος τῆς Κυβερνήσεως.

Ἐν Πάτραις τῇ 7 Δεκεμβρίου 1972

Ὁ Νομάρχης
Ν. ΜΑΤΑΡΑΓΚΑΣ

Ἀριθ. 0—17281.

(4)

Περὶ κηρύξεως ἀναγκαστικῆς ἀπαλλοτριώσεως ἀκινήτων πρὸς κατασκευὴν τῆς ἐπαρχιακῆς ὁδοῦ Καμαρῶν—Πιτίτσας—Ἀγίου Βασιλείου (Κοινοτικὴ ὁδὸς Δαμακίני) Νομοῦ Ἀχαΐας.

Ο ΝΟΜΑΡΧΗΣ ΑΧΑΪΑΣ

Ἐχοντες ὑπ' ὄψιν:

1) Τὰς διατάξεις τοῦ Ν.Δ. 797)71 «περὶ ἀναγκαστικῶν ἀπαλλοτριώσεων», ἐν συνδυασμῷ μὲ τὸ Β.Δ. 139)71 «περὶ ἀρμοδιότητος τῶν Νομαρχῶν πρὸς κήρυξιν ἀναγκαστικῶν τινῶν ἀπαλλοτριώσεων».

2) Τὸ ἄρθρον 23 τοῦ ἀπὸ 25.11.1929 Δ)τος «περὶ κωδικοποιήσεως τῶν περὶ κατασκευῆς καὶ συντηρήσεως ὁδῶν κειμένων διατάξεων κλπ.».

3) Τὴν ὑπ' ἀριθ. Α. 88462)12512)14.11.72 σχετικὴν τοῦ Ὑπουργείου Δημοσίων Ἔργων, δι' ἧς ἀπεστάλησαν ἡμῖν κτηματολογικὸν διάγραμμα καὶ κτηματολογικὸς πίναξ ἀπαλλοτριωτέων ἰδιοκτησιῶν, πρὸς κατασκευὴν τῆς κοινοτικῆς ὁδοῦ πρὸς Δαμακίνι, ὡς καὶ τὸ ὑπ' ἀριθ. 16898)28.11.72

σχετικών της 2ας Υ.Ε.Κ.Ε. Πατρών. δι' οὗ ὁρίζεται ὁ φερέας τῆς ἐν θέματι ἀπαλλοτριώσεως, ἀποφασίζομεν:

Κηρύττομεν ἀναγκαστικῶς ἀπαλλοτριωτέαν, λόγῳ δημοσίας ὠφελείας, ἥτοι πρὸς κατασκευὴν τῆς ἐπαρχιακῆς ὁδοῦ Καραίων—Πιτίτσας—Ἀγίου Βασιλείου (Κοινοτική ὁδὸς πρὸς Δαμακίον), ἔκτασιν συνολικοῦ ἐμβαδοῦ τ.μ. 27.980, μετὰ τῶν ἐπιεικῶν, ὡς αὕτη εἰκονίζεται εἰς τὸ ἀπὸ 4.8.1972 κτηματολογικὸν διάγραμμα καὶ κτηματολογικὸν πῖνακα τοῦ συντάξαντος Μηχανικοῦ Δ. Σάκκου, δεόντως τεθεωρημένων ὑπὸ τῆς Ἐπιθεωρήσεως Δημοσίων Ἔργων Πελοποννήσου καὶ Δ.Σ. Ἑλλάδος.

Ἐπὶ τῆς ἀπαλλοτριουμένης ἐκτάσεως ἀξιούν δικαιώματα κυριότητος οἱ Μιχαήλ Ι. Μιγιάλλης, Γεώργιος Ι. Μιγιάλλης κλπ.

Ἡ ἀπαλλοτριώσις κηρύσσεται ὑπὲρ τοῦ Δημοσίου καὶ εἰς ἔαρος τῶν δι' ἔργα Δημοσίων Ἐπενδύσεων (ἔργον 97.129) πιστώσεων τοῦ Ὑπουργείου Δημοσίων Ἔργων.

Ἡ παρούσα δημοσιευθῆτω διὰ τῆς Ἐφημερίδος τῆς Κυβερνήσεως.

Ἐν Πάτραις τῇ 7 Δεκεμβρίου 1972

Ὁ Νομάρχης
Ν. ΜΑΤΑΡΑΓΚΑΣ

Ἀριθ. Ο.Ε. 14305)Φ.1621.

(5)

Περὶ ἀναγκαστικῆς ἀπαλλοτριώσεως ἀκινήτων διὰ τὴν κατασκευὴν ἐπαρχιακῆς ὁδοῦ πρὸς Ἀγίαν Πελαγίαν.

Ο ΝΟΜΑΡΧΗΣ ΗΡΑΚΛΕΙΟΥ

Ἐχόντες ὑπ' ὄψιν:

1. Τὰς διατάξεις τοῦ ὑπ' ἀριθ. 797)71 Ν.Δ. «περὶ ἀναγκαστικῶν ἀπαλλοτριώσεων».

2. Τὰς διατάξεις τοῦ ὑπ' ἀριθ. 139)1971 Β. Δ) τος «περὶ τῆς ἀρμοδιότητος τῶν Νομαρχῶν πρὸς κήρυξιν ἀναγκαστικῶν τινῶν ἀπαλλοτριώσεων».

3. Τὸ ὑπ' ἀριθ. Τ.Υ. 9491)6694 ἐ.ἑ. ἔγγραφο τῆς Δ.Τ. Υ.Ν. Ἡρακλείου περὶ τῆς ἀνάγκης ἀπαλλοτριώσεως τῆς ἐν θέματι περιοχῆς.

4. Τὰς διατάξεις τοῦ ἀρθροῦ 23 τοῦ ἀπὸ 23.11.29 Δ) τος «περὶ κωδικοποιήσεως τῶν περὶ κατασκευῆς καὶ συντηρήσεως ὁδῶν κειμένων διατάξεων», ἀποφασίζομεν:

Κηρύττομεν ἀναγκαστικῶς ἀπαλλοτριωτέαν, λόγῳ δημοσίας ὠφελείας, ἥτοι διὰ τὴν κατασκευὴν ἐπαρχιακῆς ὁδοῦ πρὸς Ἀγίαν Πελαγίαν Μαλεβυζίου, πλάτους 8,00 ἀπὸ χ.θ. 0+000 ἕως 2+325,80, δαπάναις τοῦ Νομαρχιακοῦ Ταμείου συνολικῆς ἐκτάσεως 18.440 μ² καὶ 400)ο. ἐμφαινόμενῃ εἰς τὰ δεόντως τεθεωρημένα κτηματολογικὰ διαγράμματα καὶ ἀντιστοιχοῦς κτηματολογικοὺς πῖνακας τοῦ τοπογρ. Μηχανικοῦ Ἀλεξ. Γολοβάνη.

Ἐπὶ τῆς ἀπαλλοτριωτέας ἐκτάσεως προβάλλουν δικαιώματα κυριότητος οἱ Νικόλαος Σαραντινίδης, Γεώργιος Κληρονόμος κλπ.

Ἡ παρούσα ἀπαλλοτριώσις κηρύσσεται ὑπὲρ τοῦ Δημοσίου καὶ δαπάναις τοῦ Νομαρχιακοῦ Ταμείου Ἡρακλείου, δημοσιευθῆσεται δὲ διὰ τῆς Ἐφημερίδος τῆς Κυβερνήσεως.

Ἐν Ἡρακλείῳ τῇ 25 Σεπτεμβρίου 1972

Ὁ Νομαρχῶν Διευθυντῆς
ΔΙΟΝ. ΜΠΕΛΕΚΟΥΚΙΑΣ

Ἀριθ. Τ.Υ. 22883.

(6)

Περὶ ἀναγκαστικῆς ἀπαλλοτριώσεως κτημάτων διὰ τὴν κατασκευὴν τῆς 2ας ἐπαρχιακῆς ὁδοῦ Ἰωαννίνων—Καλεντζίου Γεφ. Πλάκας—Πραμάντων (τμήμα ἐντὸς Οἰκισμοῦ Πραμάντων).

Ο ΝΟΜΑΡΧΗΣ ΙΩΑΝΝΙΝΩΝ

Ἐχόντες ὑπ' ὄψιν:

1) Τὰς διατάξεις τοῦ Ν. Δ) τος 797)71 «περὶ ἀναγκαστικῶν ἀπαλλοτριώσεων», ἐν συνδυασμῷ πρὸς τὰς διατάξεις

τοῦ ὑπ' ἀριθ. 139)1971 Β. Δ) τος «περὶ τῆς ἀρμοδιότητος τῶν Νομαρχῶν πρὸς κήρυξιν ἀναγκαστικῶν τινῶν ἀπαλλοτριώσεων» καὶ

2) Τὰς διατάξεις τοῦ ἀρθροῦ 23 τοῦ ἀπὸ 25.11.1929 Δ) τος «περὶ κωδικοποιήσεως τῶν περὶ κατασκευῆς καὶ συντηρήσεως ὁδῶν κειμένων διατάξεων», ἀποφασίζομεν:

Κηρύττομεν ἀναγκαστικῶς ἀπαλλοτριωτέαν, λόγῳ δημοσίας ὠφελείας, ἥτοι διὰ τὴν κατασκευὴν τῆς 2ας ἐπαρχ. ὁδοῦ Ἰωαννίνων—Καλεντζίου Γεφ. Πλάκας—Πραμάντων (κατὰ τὸ τμήμα ἐντὸς τοῦ Οἰκισμοῦ Πραμάντων) ἔκτασιν συνολικοῦ ἐμβαδοῦ 6.866,78 μ² ὡς αὕτη ἐμφαίνεται εἰς τὸ ἀπὸ μηνὸς Νοεμβρίου 1972 καὶ ὑπὸ κλίμακ 1:1000 κτηματολογικὸν διάγραμμα καὶ εἰς τὸν συνοδεύοντα τοῦτο ἀντίστοιχον κτηματολογικὸν πῖνακα τοῦ συντάξαντος Ἐργοδηγοῦ Δημ. Ἐργων Βασ. Κιτσάκη, δεόντως τεθεωρημένον ἀπὸ 30.11.1972 ὑπὸ τοῦ Διευθυντοῦ Τεχνικῶν Ὑπηρεσιῶν Νομοῦ Ἰωαννίνων.

Ἐπὶ τῆς ἀπαλλοτριουμένης ἐκτάσεως, προβάλλουσι δικαιώματα κυριότητος οἱ 1) Τόδουλος Δημοσθένης, 2) Ἀφοὶ Γκούδα κλπ.

Ἡ ἀπαλλοτριώσις κηρύσσεται ὑπὲρ τοῦ Δημοσίου καὶ εἰς ἔαρος τοῦ ἔργου 271000 Δ.Ε. τῆς ΣΑΣ 271)72.

Ἡ παρούσα δημοσιευθῆτω διὰ τῆς Ἐφημερίδος τῆς Κυβερνήσεως.

Ἐν Ἰωαννίνοις τῇ 7 Δεκεμβρίου 1972

Ὁ Νομάρχης
Κ. ΛΙΟΤΟΠΟΥΛΟΣ

Ἀριθ. Τ.Υ. 66783.

(7)

Περὶ ἀναγκαστικῆς ἀπαλλοτριώσεως ἀγροτικῶν κτημάτων διὰ τὴν βελτίωσιν τῆς ὑφισταμένης ὁδοῦ Κερκύρας—Τρικλίνου—Μπίζι—Πέλεκα—Πλακωτοῦ κατὰ τὸ τμήμα αὐτῆς ἀπὸ χ.θ. 3+380 μέχρι χ.θ. 5+110 (Λατομεῖον Μπίζι—Πέλεκας καὶ ἀπὸ χ.θ. 5+110 μέχρι χ.θ. 6+750 Πέλεκας—Πλακωτό).

Ο ΝΟΜΑΡΧΗΣ ΚΕΡΚΥΡΑΣ

Ἐχόντες ὑπ' ὄψιν:

1) Τὰς διατάξεις τοῦ Ν.Δ. 797)71 «περὶ ἀναγκαστικῶν ἀπαλλοτριώσεων» ἐν συνδυασμῷ πρὸς τὸ ὑπ' ἀριθ. 139)71 Β.Δ. «περὶ τῆς ἀρμοδιότητος τῶν Νομαρχῶν πρὸς κήρυξιν ἀναγκαστικῶν τινῶν ἀπαλλοτριώσεων» (Φ.Ε.Κ. 1Α') 1.1.71 καὶ 49)Α) 12.3.71).

2) Τὰς διατάξεις τοῦ ἀρθροῦ 23 τοῦ ἀπὸ 25.11.1929 Δ) τος «περὶ κωδικοποιήσεως τῶν περὶ κατασκευῆς καὶ συντηρήσεως ὁδῶν κειμένων διατάξεων», ἀποφασίζομεν:

Κηρύττομεν ἀναγκαστικῶς ἀπαλλοτριωτέαν, λόγῳ δημοσίας ὠφελείας, ἥτοι διὰ τὴν βελτίωσιν τῆς ὑφισταμένης ἐπαρχιακῆς ὁδοῦ Κερκύρας—Τρικλίνου—Μπίζι—Πέλεκα—Πλακωτοῦ ἀπὸ χ.θ. 3+380 μέχρι χ.θ. 6+750 τμήμα αὐτῆς ἥτοι ἀπὸ Λατομεῖον Μπίζι χ.θ. 3+380 μέχρι Πέλεκα χ.θ. 5+110 καὶ ἀπὸ Πέλεκα χ.θ. 5+110 μέχρι Πλακωτό χ.θ. 6+750 ἀγροτικῇ ἔκτασιν ὡς αὕτη ἐμφαίνεται εἰς τὰ ἀπὸ 16.3.72 καὶ 8.8.1972 κτηματολογικὰ διαγράμματα καὶ κτηματολογικοὺς πῖνακας συνταχθέντας ὑπὸ τοῦ Τεχνικοῦ Γραφείου Μελετῶν «Χάρης Ν. Ραζής καὶ συνεργάται» ἀρμοδίως δὲ θεωρηθέντα ὑπὸ τῆς Διευθύνσεως Τεχνικῶν Ὑπηρεσιῶν Νομοῦ Κερκύρας.

Ἐπὶ τῆς ὡς ἀνωτέρω ἀπαλλοτριωμένης ἀγροτικῆς ἐκτάσεως προβάλλουσι δικαιώματα κυριότητος ἐπὶ μὲν τοῦ πρώτου τμήματος (χ.θ. 3+380—χ.θ. 5+110) οἱ Λάσκαρης Γεώργιος, Κογεβίνης Ἀλέξανδρος, Μούχας Κων)νος κλπ. ἀναγραφόμενοι εἰς τὸν ἀντίστοιχον κτηματολογικὸν πῖνακα, ἐπὶ δὲ τοῦ δευτέρου τμήματος (χ.θ. 5+110—6+750) οἱ Μηνᾶς Δημήτριος, Παντελίδης Σπυρίδων καὶ Νικολάου Παντελίδης Σπυρίδων τοῦ Ἀναστασίου, Μέξας Γεώργιος κλπ. ἀναγραφόμενοι εἰς τὸν ἀντίστοιχον κτηματολογικὸν πῖνακα.

Ἡ ἀπαλλοτριώσις κηρύσσεται ὑπὲρ τοῦ Δημοσίου καὶ δαπάναις τοῦ Νομαρχιακοῦ Ταμείου Κερκύρας.

Ἡ παρούσα δημοσιευθήτω διὰ τῆς Ἐφημερίδος τῆς Κυβερνήσεως.

Ἐν Κερκύρῃ τῇ 2 Δεκεμβρίου 1972

Ὁ Νομάρχης
Χ. ΠΑΠΑΔΟΠΟΥΛΟΣ

Ἀριθ. 25437.

(8)

Περὶ ἀναγκαστικῆς ἀπαλλοτριώσεως ἀκινήτου ὑπὲρ τῆς Κοινότητος Κιλάνδρας Ν. Χαλκιδικῆς.

Ο ΝΟΜΑΡΧΗΣ ΧΑΛΚΙΔΙΚΗΣ

Ἐχοντες ὑπ' ὄψιν:

1) Τὰς διατάξεις τῶν ἀρθρῶν 210 καὶ 211 τοῦ Δημοτικοῦ καὶ Κοινοτικοῦ Κώδικος, ἐν συνδυασμῷ πρὸς τὰς τοιαύτας α) τοῦ ἀρθροῦ 1 παρ. 1 τοῦ Νόμου 3200/1955 «περὶ διοικητικῆς ἀποκεντρώσεως», β) τοῦ Β. Δ)τος 532/1970 «περὶ συμπληρώσεως τῶν διατάξεων περὶ διοικητικῆς ἀποκεντρώσεως» καὶ γ) τοῦ Β. Δ)τος 703/1970 «περὶ καθορισμοῦ τῶν διατηρουμένων ὑπὲρ τοῦ Ὑπουργοῦ τῶν Ἑσωτερικῶν ἀρμοδιοτήτων», καθ' ὅς ὁ Νομάρχης τυγχάνει ἀρμόδιος διὰ τὴν ἐγκρίσιν πράξεων τῶν δημοτικῶν καὶ κοινοτικῶν συμβουλίων «περὶ κηρύξεως ὡς ἀπαλλοτριωτέων ἀκινήτων, ἀδιακρίτως τῆς ἀξίας τούτων».

2) Τὴν ὑπ' ἀριθ. 50/1972 ἀπόφασιν τοῦ Κοινοτικοῦ Συμβουλίου Κιλάνδρας περὶ ἀναγκαστικῆς ἀπαλλοτριώσεως ἀκινήτων 1) Ἐλένης χήρας Κων)νου Δριβελέγκα, 2) Θεμιστοκλέους Ἀντωνίου Ἀντων., 3) Κων)νου Ἀθαν. Καραγκούνη, 4) Εὐανθοπούλου Ἰωάν., Ἀλεξούδη, 5) Σταμάτη Ν. Μαραστάδη, 6) Ἀστερίου Νικ. Νικολή.

3) Τὴν ἀπὸ 11.9.1972 ἐκθεσιν μετὰ τῶν σχετικῶν τοπογραφικῶν διαγραμμάτων τῆς κατὰ τὸ ἀρθρον 9 τοῦ ἀπὸ 15.6.1955 Β. Δ)τος Ἐπιμετητικῆς Ἐπιτροπῆς, ἐξ ἧς προκύπτει ὅτι ἡ ἀξία τῶν ἀπαλλοτριωτέων ἀκινήτων ἀνέρχεται εἰς δραχμὰς 22.900 ἐν συνόλῳ.

4) Τὴν ὑπ' ἀριθ. 7/17.11.1972 σύμφωνον γνωμοδότησιν τοῦ Τμήματος τοῦ Περιφερειακοῦ Συμβουλίου Δημοσίων Ἔργων, ἀποφασίζουσαν:

Ἐγκρίνουσαν τὴν ὑπ' ἀριθ. 50/1972 ἀπόφασιν τοῦ Κοινοτικοῦ Συμβουλίου Κιλάνδρας περὶ ἀναγκαστικῆς ἀπαλλοτριώσεως ἀκινήτων:

1) Ἐλένης χήρας Κων)νου Δριβελέγκα οἰκοπ. ἐκτ. 6 μ2 ἀξ. 300 δραχ. τοιχ. ὄγκ. 10.60 ἀξίας 4.260 δραχ. τοιχ. περιφ. 5.50 μ.μ. ἀξίας 1.100 δραχ.

2) Θεμιστοκλέους Ἀντ. Ἀντωνίου οἰκοπ. ἐκτ. 43,00 μ2 ἀξίας 2.150 δραχ.

3) Κων)νου Καραγκούνη οἰκοπ. ἐκτ. 15,40 μ2 ἀξίας 670 δραχ. τοιχ. 4.60 ἀξίας 960.

4) Εὐανθοπούλου Ἀλεξούδη οἰκοπ. ἐκτ. 9,00 μ2 ἀξίας 450 δραχ.

5) Σταμάτη Μαραστάδη οἰκοπ. ἐκτ. 15,00 μ2 ἀξίας 750 δραχ.

6) Ἀστερίου Νικολή οἰκοπ. ἐκτ. 50,00 μ2 ἀξίας 2.500 δραχ. τοιχ. ἀποθ. 20,00 μ3 ἀξίας 8.000 δραχ. τοιχ. περιφ. 8,30 μ2 ἀξίας 1.660 δραχ., διὰ τὴν διαπλάτυνσιν κοιν. ὁδοῦ καὶ κατασκευὴν πεζοδρομίων.

Ἡ ἀπαλλοτριώσις γενήσεται ὑπὲρ τῆς Κοινότητος Κιλάνδρας.

Ἡ ἀποζημίωσις, βαρύνουσα τὸν ἀνωτέρω Ὁργανισμόν, διὰ καταβληθῆ συμφώνως πρὸς τὰς διατάξεις τοῦ Ν. Δ)τος 797/1971, μὴ ἀποκλεισμένου καὶ τοῦ καθορισμοῦ ταύτης διὰ συμβιβασμοῦ.

Ἡ παρούσα δημοσιευθήτω διὰ τῆς Ἐφημερίδος τῆς Κυβερνήσεως.

Ἐν Πολυγύρῃ τῇ 7 Δεκεμβρίου 1972

Ὁ Νομάρχης
ΑΝΔΡΕΑΣ ΚΑΝΕΛΛΟΠΟΥΛΟΣ

Ἀριθ. 47801.

(9)

Περὶ ἀναγκαστικῆς ἀπαλλοτριώσεως κτημάτων διὰ τὴν ἀνακαίνισιν τῆς ἐπαρχιακῆς ὁδοῦ ΧΑΙΔΡΟ — ΠΡΑΣΣΕ — ΚΑΜΠΑΝΟΥ τμήματος ΠΡΑΣΣΕ — ΑΓΙΑΣ ΕΙΡΗΝΗΣ συνολικοῦ ἐμβαδοῦ μ2 55.569.

Ο ΝΟΜΑΡΧΗΣ ΧΑΝΙΩΝ

Ἐχοντες ὑπ' ὄψιν:

1. Τὰς διατάξεις τοῦ Ν.Δ. 797/30.12.1970 (ΦΕΚ ὑπ' ἀριθ. 1) 1.1.1971 τ. Α') «περὶ ἀναγκαστικῶν ἀπαλλοτριώσεων» ἐν συνδυασμῷ καὶ πρὸς τὰς διατάξεις τοῦ ὑπ' ἀριθ. 139/12.3.1971 Β.Δ. (ΦΕΚ 49/12.3.1971 τ. Α') περὶ τῆς ἀρμοδιότητος τῶν Νομαρχῶν πρὸς κήρυξιν ἀναγκαστικῶν τινῶν ἀπαλλοτριώσεων.

2. Τὰς διατάξεις τοῦ Ν. 3155/1955 «περὶ κατασκευῆς καὶ συντηρήσεως ὁδῶν καὶ τῶν ἐκτελεστικῶν αὐτοῦ Διαταγμάτων».

3. Τὰς διατάξεις τοῦ ἀρθροῦ 23 τοῦ ἀπὸ 25.11.1929 Διατάγματος «περὶ κωδικοποιήσεως τῶν περὶ κατασκευῆς καὶ συντηρήσεως ὁδῶν κειμένων διατάξεων», καὶ

4. Τὴν ὑπ' ἀριθ. 2335/23.10.1972 ἀναφορὰν τοῦ Νομαρχιακοῦ Ταμείου Χανίων, περὶ ἐνεργειῶν τῶν κατὰ Νόμον ὑπαγορευμένων, πρὸς κήρυξιν ἀναγκαστικῶς τῆς ἐν τῷ πρακτικῷ τοῦ Διοικητικοῦ Συμβουλίου αὐτοῦ τῆς 244ης συνεδριάσεως τῆς 6.10.1972 ἀναφερομένης ἀπαλλοτριώσεως, ἀποφασίζουσαν:

Κηρύσσομεν ἀναγκαστικῶς ἀπαλλοτριωτέαν λόγῳ δημοσίας ὠφελείας, ἥτοι διὰ τὴν ἀνακαίνισιν τῆς ἐπαρχιακῆς ὁδοῦ ΧΑΙΔΡΟ — ΠΡΑΣΣΕ — ΚΑΜΠΑΝΟΥ, τμήματος ΠΡΑΣΣΕ — ΑΓΙΑΣ ΕΙΡΗΝΗΣ, διάφορα κτήματα μετὰ τῶν ἐπικειμένων, συνολικῆς ἐκτάσεως μ2 55.569, ὡς πάντα ταῦτα ἐμφαίνονται καὶ ὀρίζονται εἰς τὸ ἀπὸ 3.8.1971 κτηματολογικὸν διάγραμμα καὶ κτηματολογικὸν πῖνακα τοῦ συντάξαντος Ἐργοδηγοῦ Δημοσίων Ἔργων Νικ. Χελιδώνη, θεδόντως τεθεωρημένα τὴν 5.10.1971 ὑπὸ τῆς Δ)σεως Τεχνικῶν Ὑπηρεσιῶν Νομοῦ Χανίων.

Ἐπὶ τῶν ἀπαλλοτριωτέων ὡς ἄνω κτημάτων δικαιώματα κυριότητος προβάλλουσιν οἱ: Μιχ. Ἐμμ. Γεωργιακάκης, Χαρίτος Ἀντ. Μπουλατζάκης, Ἀλέξανδρος Κατσουλάκης κλπ. 203 ἐνδιαφερόμενοι ἰδιοκτῆται.

Ἡ ἀπαλλοτριώσις αὕτη κηρύσσεται ὑπὲρ τοῦ Δημοσίου, ἡ δὲ σχετικὴ δαπάνη διὰ βαρύνει τὴν διὰ τὴν ἐκτέλεσιν τοῦ ἐν λόγῳ ἔργου διατιθεμένην πίστῳσιν ἐκ δημοσίων ἐπενδύσεων.

Ἡ παρούσα δημοσιευθήτω διὰ τῆς Ἐφημερίδος τῆς Κυβερνήσεως.

Ἐν Χανίοις τῇ 27 Νοεμβρίου 1972

Ὁ Νομάρχης
Α. ΠΑΠΑΜΑΤΘΑΙΟΥ

Ἀριθ. Τ.Υ. 8011.

(10)

Περὶ ἀναγκαστικῆς ἀπαλλοτριώσεως κτημάτων πρὸς ἀνακαίνισιν καὶ κατασκευὴν τῆς ἐπαρχιακῆς ὁδοῦ Χίου — Πασσαλιμανίου τμήματος Μεστών — Πασσαλιμανίου.

Ο ΝΟΜΑΡΧΗΣ ΧΙΟΥ

Ἐχοντες ὑπ' ὄψιν:

1) Τὸ ἀρθρον 1 παρ. 3 τοῦ Ν.Δ. 797/1971 «περὶ ἀναγκαστικῶν ἀπαλλοτριώσεων».

2) Τὸ ἀρθρον 1 παρ. 1 τοῦ Β.Δ. 139/1971 «περὶ ἀρμοδιότητος τῶν Νομαρχῶν πρὸς κήρυξιν ἀναγκαστικῶν ἀπαλλοτριώσεων».

3) Τὸ ἀρθρον 23 τοῦ ἀπὸ 25.11.1929 Π.Δ. «περὶ κωδικοποιήσεως τῶν περὶ κατασκευῆς καὶ συντηρήσεως ὁδῶν κειμένων διατάξεων», ἀποφασίζουσαν:

Κηρύσσομεν ἀναγκαστικῶς ἀπαλλοτριωτέαν λόγῳ δημοσίας ὠφελείας καὶ ἐπείγουσης ἀνάγκης ἥτοι διὰ τὴν ἀνακαίνισιν καὶ κατασκευὴν τῆς ἐπαρχιακῆς ὁδοῦ Χίου — Πασσαλιμανίου

τμήματος Μεστών—Πασταλιμανίου έκτασιν συνολικού έμβα-
δοῦ 16.117 τετρ. μέτρων μετὰ τῶν ἐπικειμένων, ἐμφαινομένην
εἰς τὸ ἀπὸ Αὐγούστου 1971 κτηματολογικὸν διάγραμμα τοῦ
μελετητοῦ Στεφάνου Χαλιωρῆ δεδόντως τεθεωρημένον ἀπὸ 30.
12.1971 ὑπὸ τοῦ Διευθυντοῦ Τεχνικῶν Ὑπηρεσιῶν Νομαρχίας
Χίου καὶ εἰς τὸν ἀντίστοιχον κτηματολογικὸν πίνακα.

Ἐπὶ τῆς ἀπαλλοτριουμένης ἐκτάσεως προβάλλουσι δικαιώ-
ματα κυριότητος οἱ Σασσᾶς Δημήτριος, Γιαλούρη Μαρία,
Κόκκινος Αὐγουστής καὶ λοιποί.

Ἡ ἀπαλλοτριώσις κηρύσσεται ὑπὲρ τοῦ Δημοσίου καὶ θα-
πάναις τοῦ Νομαρχιακοῦ Ταμείου Χίου.

Ἡ παροῦσα δημοσιευθῆτω διὰ τῆς Ἐφημερίδος τῆς Κυ-
βερνήσεως.

Ἐν Χίῳ τῇ 5 Δεκεμβρίου 1972

Ὁ Νομαρχῶν Διευθυντῆς
ΑΠ. ΓΡΑΜΜΑΤΙΚΑΣ

Ἀριθ. Τ.Γ. 8010.

(11)

Περὶ ἀναγκαστικῆς ἀπαλλοτριώσεως κτημάτων πρὸς ἀνακαί-
νισιν τῆς ἐπαρχιακῆς ὁδοῦ Ἀγίου Γεωργίου—Βέσσης ἀπὸ
χ.θ. 12+500 ἕως χ.θ. 20+400.

Ο ΝΟΜΑΡΧΗΣ ΧΙΟΥ

Ἐχοντες ὑπ' ὄψιν:

1) Τὸ ὑπ' ἀριθ. 797)70 Ν.Δ. ἄρθρον 1 παρ. 3 «περὶ ἀναγκ-
αστικῶν ἀπαλλοτριώσεων».

2) Τὸ ὑπ' ἀριθ. 139)1971 Β.Δ. «περὶ ἀρμοδιότητος τῶν
Νομαρχῶν πρὸς κήρυξιν ἀναγκαστικῶν τινῶν ἀπαλλοτριώ-
σεων».

3) Τὸ ἀπὸ 25.11.1929 Π.Δ. ἄρθρον 23 «περὶ κωδικο-
ποιήσεως τῶν περὶ κατασκευῆς καὶ συντηρήσεως ὁδῶν κειμέ-
νων διατάξεων», ἀποφασίζομεν:

Κηρύττομεν ἀναγκαστικῶς ἀπαλλοτριωτέαν λόγῳ δημοσίας
ὠφελείας ἥτοι πρὸς ἀνακαίνισιν τῆς ἐπαρχιακῆς ὁδοῦ Ἀγίου
Γεωργίου—Βέσσης ἀπὸ χ.θ. 12+500 — χ.θ. 20+400 ἔκ-
τασιν συνολικοῦ ἐμβαδοῦ 2.364 τετρ. μέτρων μετὰ τῶν ἐπικει-
μένων ἐμφαινομένην εἰς τὸ ἀπὸ 23 Νοεμβρίου 1972 κτημα-
τολογικὸν διάγραμμα τοῦ ἀναδόχου Παναγιώτου Νικολιά,
δεδόντως τεθεωρημένον ἀπὸ 23 Νοεμβρίου 1972 ὑπὸ τοῦ Προ-
ϊσταμένου τῆς παρ' ἡμῖν Δ)νσεως Τεχν. Ὑπηρεσιῶν καὶ εἰς
τὸν ἀντίστοιχον κτηματολογικὸν πίνακα.

Ἐπὶ τῆς ἀπαλλοτριουμένης ἐκτάσεως προβάλλουσι δικαιώ-
ματα κυριότητος οἱ Ὁρφανούδης Παντελῆς, Στεφανιάς Γεώρ-
γιος, Τσακέτας Κων)νος καὶ λοιποί.

Ἡ ἀπαλλοτριώσις κηρύσσεται ὑπὲρ τοῦ Δημοσίου καὶ θα-
πάναις τοῦ Νομαρχιακοῦ Ταμείου Χίου.

Ἡ παροῦσα δημοσιευθῆτω διὰ τῆς Ἐφημερίδος τῆς Κυ-
βερνήσεως.

Ἐν Χίῳ τῇ 5 Δεκεμβρίου 1972

Ὁ Νομαρχῶν Διευθυντῆς
ΑΠ. ΓΡΑΜΜΑΤΙΚΑΣ

ΠΟΛΕΟΔΟΜΙΑ

Β. ΔΙΑΤΑΓΜΑΤΑ

(12)

Περὶ τροποποιήσεως τοῦ ἀπὸ 22.1.1971 Β. Δ)τος «περὶ τρο-
ποποιήσεως καὶ ἐπεκτάσεως τοῦ ρυμοτομικοῦ σχεδίου Πα-
τρῶν καὶ καθορισμοῦ τῶν ὁρῶν καὶ περιορισμῶν δομῆσεως
τῶν οἰκοπέδων αὐτοῦ.

ΚΩΝΣΤΑΝΤΙΝΟΣ
ΒΑΣΙΛΕΥΣ ΤΩΝ ΕΛΛΗΝΩΝ

Ἐχοντες ὑπ' ὄψιν τὰς διατάξεις τοῦ ἀπὸ 17 Ἰουλίου 1923
Ν. Δ)τος «περὶ σχεδίων πόλεων κλπ.», ὡς μεταγενεστέρως
ἐτροποποιήθησαν καὶ συνεπληρώθησαν καὶ εἰδικώτερον τοῦ
ἁρθρου 9 αὐτοῦ καὶ ἰδόντες τὰς ὑπ' ἀριθ. 718)1971 καὶ 753)
1971 πράξεις τοῦ Δημοτικοῦ Συμβουλίου Πατρέων, τὴν ὑπ'
ἀριθ. 182)1972 γνωμοδότησιν τοῦ Συμβουλίου Δημοσίων Ἐρ-
γῶν (Τμήμα Μελετῶν), ὡς καὶ τὴν ὑπ' ἀριθ. 707)1972
γνωμοδότησιν τοῦ Συμβουλίου τῆς Ἐπικρατείας, προτάσει τοῦ
Ἡμετέρου ἐπὶ τῶν Δημοσίων Ἐργῶν Ὑπουργοῦ, ἀπεφασίστα-
μεν καὶ διατάσσομεν:

Ἄρθρον 1.

Τροποποιεῖται τὸ ἄρθρον 3 τοῦ ἀπὸ 22.1.1971 Β. Δ)τος
«περὶ τροποποιήσεως καὶ ἐπεκτάσεως τοῦ ρυμοτομικοῦ σχεδίου
Πατρῶν καὶ καθορισμοῦ τῶν ὁρῶν καὶ περιορισμῶν δομῆσεως
τῶν οἰκοπέδων αὐτοῦ» (ΦΕΚ 37)Δ'), κατὰ τὸ ἐν (1) ἐκ τῶν
ἄνω (2) μνημονευομένων ἐν αὐτῷ διαγραμμάτων, διὰ τοῦ
καθορισμοῦ ἐντὸς τοῦ τομέως Α' νέου τομέως ὑπὸ στοιχείον
Α1, ὡς ἐμφαίνεται περικλειόμενος διὰ κιτρίνου χρώματος εἰς
τὸ, ὑπὸ τοῦ Προϊσταμένου τῆς Ὑπηρεσίας Οἰκισμοῦ, τεθεω-
ρημένον διὰ τῆς ὑπ' ἀριθ. Ε. 33876)1972 πράξεως αὐτοῦ
σχετικὸν πρωτότυπον διάγραμμα ὑπὸ κλίμακα 1:2000, οὗτινος
συνοπτικὸν ἀντίτυπον δημοσιεύεται μετὰ τοῦ παρόντος.

Ἄρθρον 2.

1. Τὰ ἐλάχιστα ὅρια ἐμβαδοῦ καὶ διαστάσεων τῶν οἰκο-
πέδων τοῦ ὡς ἄνω τομέως Α1, καθορίζονται ὡς ἀκολούθως:

α) Ἐλάχιστον πρὸσωπον: ἑπτὰ (7) μέτρα.

β) Ἐλάχιστον ἐάθος: δέκα τέσσαρα (14) μέτρα.

Ἐλάχιστον ἐμβαδόν: διακόσια (200) τ.μ.

Κατὰ παρέκκλισιν ἀπὸ τῆς προηγουμένης παραγράφου θεω-
ροῦνται ἄρτια καὶ οἰκοδομήσιμα τὰ οἰκοπέδα ἅτινα κατὰ τὴν
ἡμέραν δημοσιεύσεως τοῦ ἀπὸ 22.1.1971 ὡς ἄνω Β. Δ)τος,
ἥτοι τὴν 15 Φεβρουαρίου 1971, δὲν εἶχον τὰ κατὰ τὰ ἄνω
καθοριζόμενα ἐλάχιστα ὅρια, πλὴν ὅμως ταῦτα εἶχον:

Ἐλάχιστον πρὸσωπον: ἕξ (6) μέτρα.

Ἐλάχιστον ἐάθος: ὀκτὼ (8) μέτρα.

Ἐλάχιστον ἐμβαδόν: ὀγδοήκοντα (80) τ.μ.

2. Ὡς οἰκοδομικὸν σύστημα ὀρίζεται τὸ συνεχές.

3. Κατὰ τὰ λοιπὰ διὰ τὸν ὡς ἄνω τομέα Α1 ἰσχύουν αἱ δια-
τάξεις τοῦ ὡς ἄνω ἀπὸ 22.1.1971 Β. Δ)τος (ΦΕΚ 37)Δ).


Εἰς τὸν αὐτὸν ἐπὶ τῶν Δημοσίων Ἐργῶν Ὑπουργόν, ἀνα-
τίθεμεν τὴν δημοσίευσιν καὶ ἐκτέλεσιν τοῦ παρόντος Διατά-
γματος.


Ἐν Ἀθῆναις τῇ 27 Νοεμβρίου 1972

Ἐν Ὀνόματι τοῦ Βασιλέως
Ο ΑΝΤΙΒΑΣΙΛΕΥΣ

ΓΕΩΡΓΙΟΣ ΠΑΠΑΔΟΠΟΥΛΟΣ

Ο ΥΠΟΥΡΓΟΣ ΔΗΜΟΣΙΩΝ ΕΡΓΩΝ
ΚΩΝΣΤ. ΠΑΠΑΔΗΜΗΤΡΙΟΥ

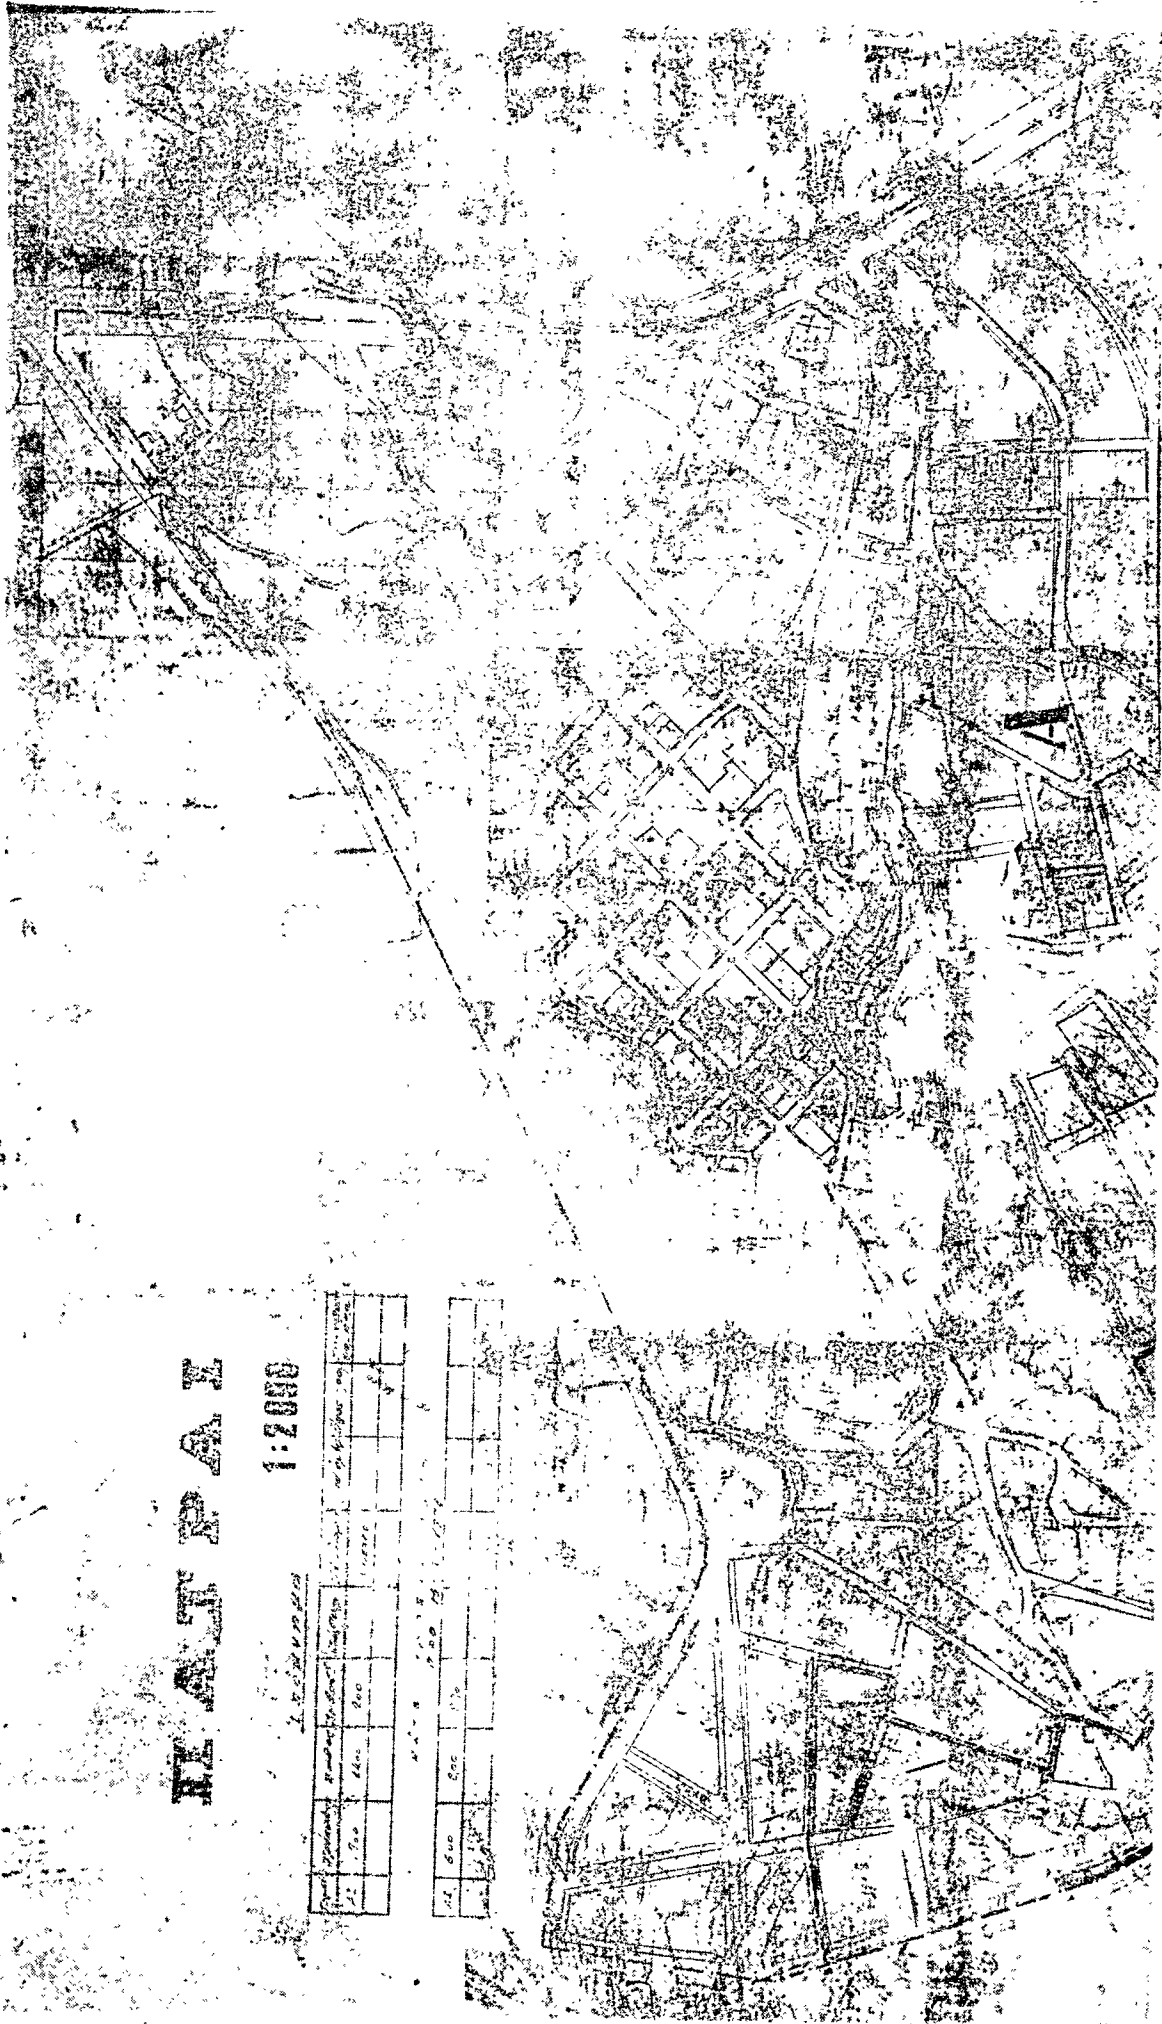

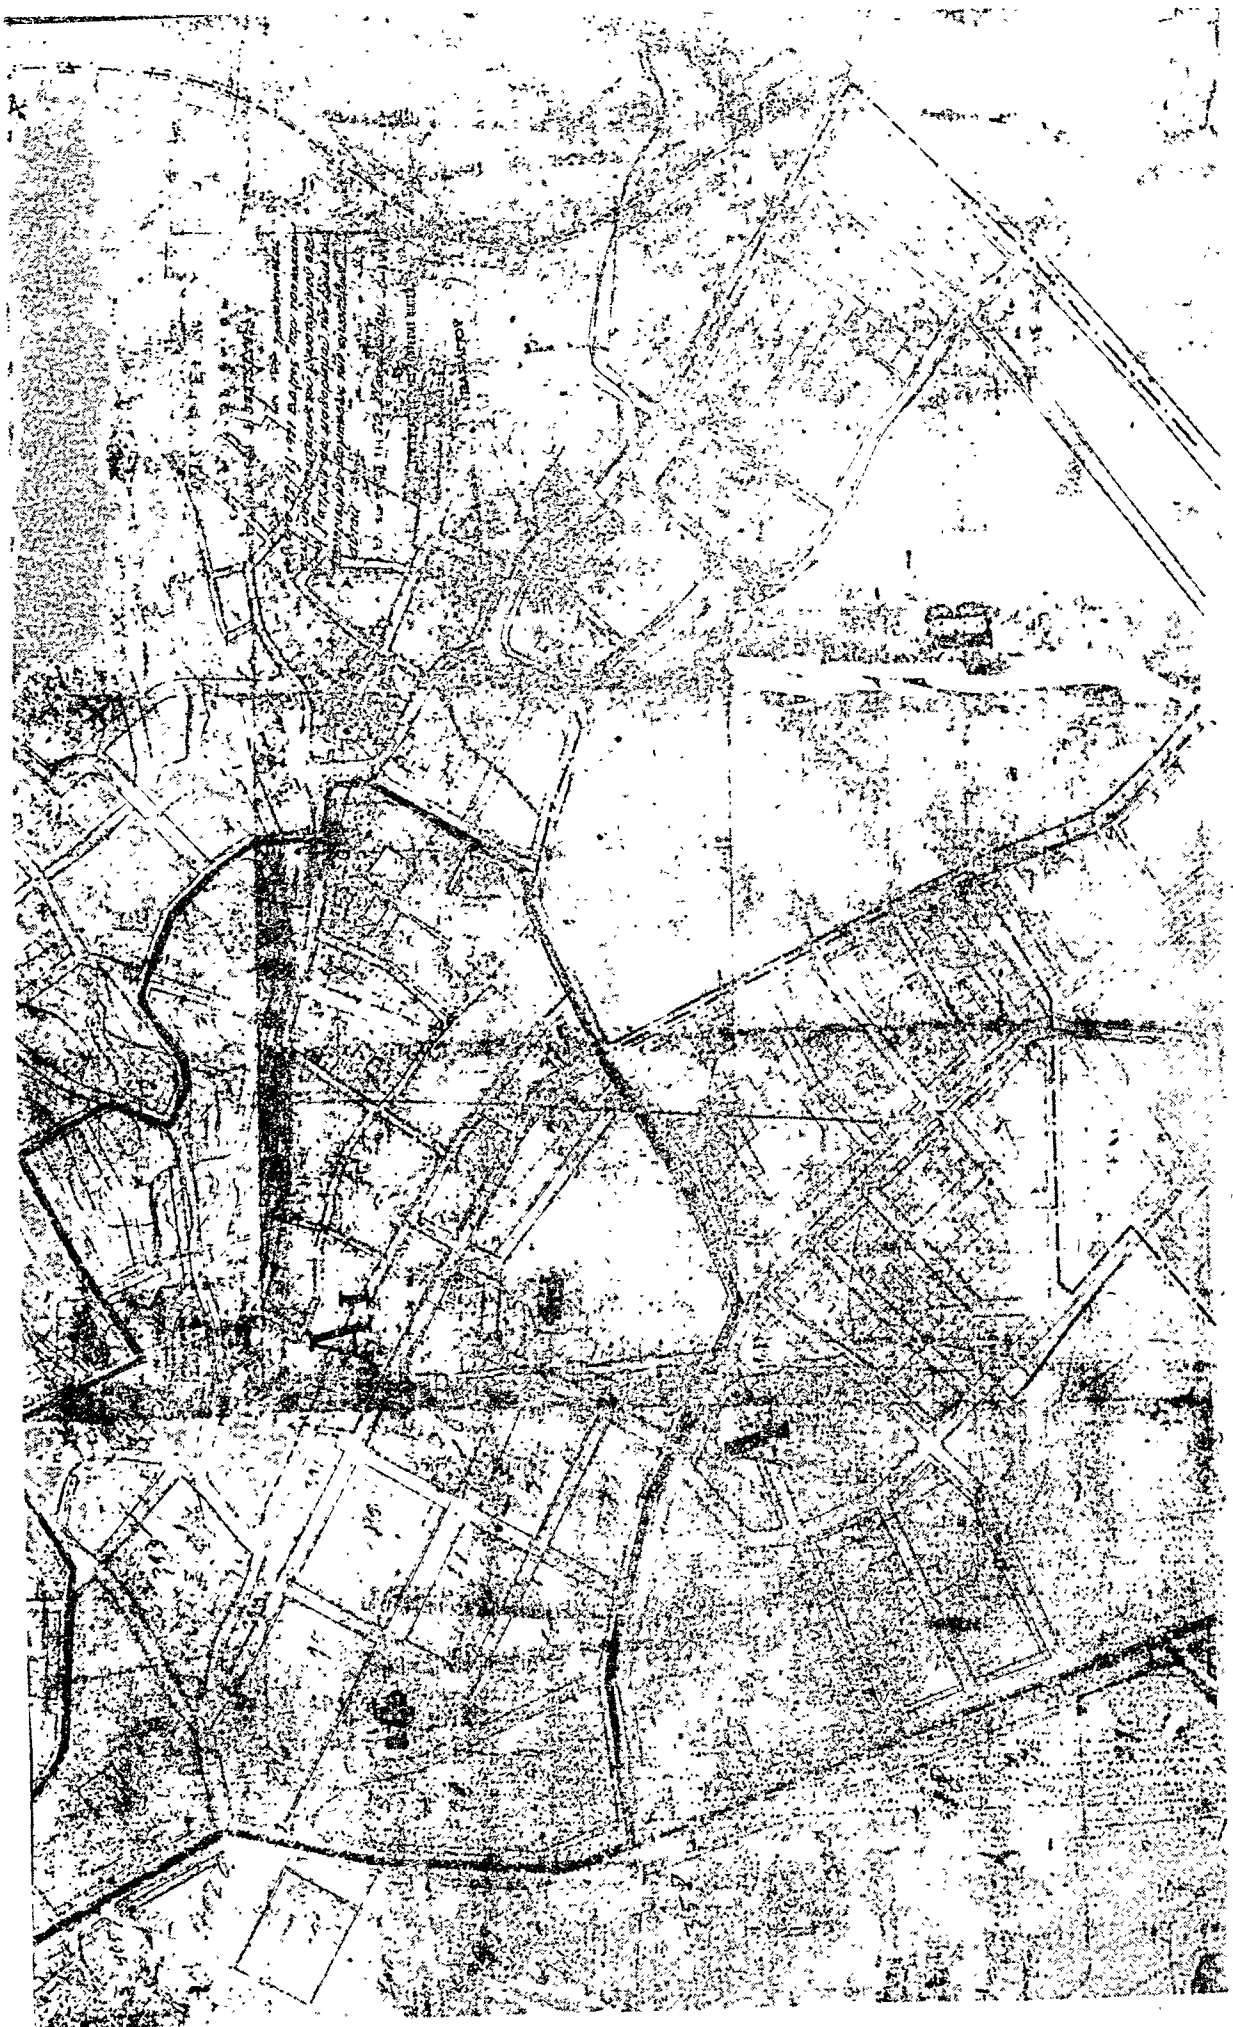

ΑΝΑΚΟΙΝΩΣΕΙΣ

(13)

Περὶ εἰδοποιήσεως τῆς γενομένης παρακαταθέσεως ἀποζημιώσεως λόγῳ προσκυρώσεως εἰς περιοχὴν Ἀγίας Γλυκερίας Δήμου Γαλατσίου.

Ὁ Δημήτριος Γρηγορίου Ρώντας, κάτοικος Ἀθηνῶν, ὁδὸς Γερανίου ἀριθ. 41, γνωστοποιεῖ ὅτι ἡ διὰ τῆς ὑπ' ἀριθ. 1540) 1972 ἀποφάσεως τοῦ Μονομελοῦς Πρωτοδικείου Ἀθηνῶν (Διαδικασία Ἀπαλλοτριώσεων) καθορισθεῖσα προσωρινὴ τιμὴ μονάδος ἀποζημιώσεως ἐκ δραχ. 1.200 κατὰ μ2, ἥτοι ἐν ὅλῳ 194.400 διὰ τὴν πρώην ιδιωτικὴν ὁδὸν κειμένην εἰς θέσιν Ἀγίας Γλυκερίας Δήμου Γαλατσίου ἐκ μ2 162, προσκυρωθεῖσα εἰς τὴν ἰδιοκτησίαν αὐτοῦ δυνάμει τῆς ὑπ' ἀριθ. 102)1957 πράξεως τακτοποιήσεως καὶ ἀναλογισμοῦ ἀποζημιώσεως τοῦ Γραφείου Πολεοδομίας Ἀθηνῶν, κυρωθεῖσης διὰ τῆς ὑπ' ἀριθ. Ε. 35562)61)27.1.1962 ἀποφάσεως Ὑπουργοῦ Δημοσίων ἔργων, κατετέθη εἰς τὸ Ταμεῖον Παρακαταθηκῶν καὶ Δανείων Ἀθηνῶν, ἀποδοτέας εἰς τοὺς δυνάμει δικαστικῆς ἀποφάσεως ἀναγνωρισθσομένους δικαιούχους, ἐκδοθέντος τοῦ ὑπ' ἀριθ. 304620)11.12.72 γραμματίου συστάσεως παρακαταθήκης τοῦ Ταμείου Παρακαταθηκῶν καὶ Δανείων Ἀθηνῶν.

Ἐν Ἀθήναις τῇ 12 Δεκεμβρίου 1972

Ὁ Πληρεξούσιος Δικηγόρος
ΓΕΩΡΓΙΟΣ ΝΙΚ. ΔΑΣΚΑΛΑΚΗΣ

ΔΙΟΡΘΩΣΕΙΣ ΗΜΑΡΤΗΜΕΝΩΝ

(14)

Εἰς τὴν ὑπ' ἀριθ. 532444)26.7.1972 ἀνακοίνωσιν τοῦ Ἑλληνικοῦ Ὄργανισμοῦ Τουρισμοῦ, περὶ εἰδοποιήσεως τῆς γενομένης παρακαταθέσεως τιμήματος ἀποζημιώσεως δι' ἀπαλλοτριώσιν ἐδαφικῶν ἐκτάσεων εἰς ἱ.π. «ΚΑΛΛΙΔΡΟΜΟΥ» (Ψωρονέρι) Θερμοπυλῶν Φθιώτιδος, τὴν δημοσιευθεῖσαν εἰς τὸ ὑπ' ἀριθ. 212 τῆς 22.8.1972 ΦΕΚ (τ. Δ'), διορθοῦται ἡ ἐσφαλμένως ἀναγραφείσα φράσις «...τοῦ Μονομελοῦς Πρωτοδικείου Ἀθηνῶν...» εἰς τὸ ὅρθον «...τοῦ Μονομελοῦς Πρωτοδικείου Λαμίας...».

(Ἐκ τοῦ Ε.Ο.Τ.)

(15)

Εἰς τὴν ὑπ' ἀριθ. Α'26379)8082)6.11.1972 κοινὴν ἀπόφασιν τῶν Ὑπουργῶν Ἑθνικῆς Οἰκονομίας καὶ Οἰκονομικῶν, περὶ ἀναγκαστικῆς ἀπαλλοτριώσεως ἐδαφικῆς ἐκτάσεως εἰς περιοχὴν Ἀναβύσσου—Ἀττικῆς, ὑπὲρ καὶ δαπάναις τοῦ Ε.Ο.Τ., τὴν δημοσιευθεῖσαν εἰς τὸ ὑπ' ἀριθ. 311 τῆς 17.11.1972 ΦΕΚ (τ. Δ'), διορθοῦται ὁ ἀριθμὸς τῆς ἀποφάσεως, ἀπὸ τοῦ ἐσφαλμένως ἀναγραφέντος «Ἀριθ. Α. 26379)7082» εἰς τὸ ὅρθον «Ἀριθ. Α. 26379)8082».

(Ἐκ τοῦ Ἑθνικοῦ Τυπογραφείου)

(16)

Εἰς τὴν ὑπ' ἀριθ. Α. 24306)7487)7.10.1972 κοινὴν ἀπόφασιν τῶν Ὑπουργῶν Ἑθνικῆς Οἰκονομίας καὶ Οἰκονομικῶν, περὶ ἀναγκαστικῆς ἀπαλλοτριώσεως ἐδαφικῆς ἐκτάσεως εἰς Παιδιὸν Καλαμάκι Κορινθίας ὑπὲρ καὶ δαπάναις τῆς Ε.Π.Ε. «Ο.Μ. ΣΤΑΘΟΠΟΥΛΟΣ ΤΟΥΡΙΣΤΙΚΑΙ ΕΠΙΧΕΙΡΗΣΕΙΣ», τὴν δημοσιευθεῖσαν εἰς τὸ ὑπ' ἀριθ. 270 τῆς 14.10.1972 (τ. Δ'), διορθοῦται εἰς τὴν παράγραφον α' τοῦ σχεπτικοῦ ἡ χρονολογία ἐκδόσεως τοῦ Ν.Δ. 3430)1955, ἀπὸ τοῦ ἐσφαλμένως ἀναγραφέντος «...τοῦ Ν.Δ. 3430)1950...», εἰς τὸ ὅρθον «...τοῦ Ν.Δ. 3430)1955...».

(Ἐκ τοῦ Ἑθνικοῦ Τυπογραφείου)

(17)

Ἐκ τοῦ ὑπ' ἀριθ. 233 τῆς 20.9.1972 ΦΕΚ τοῦ παρόντος τεύχους, διαγράφεται ἡ ὑπ' ἀριθ. Π. 9707)26.6.1972 ἀπόφασις τοῦ Νομάρχου Ἀχαΐας «περὶ ἀναγκαστικῆς ἀπαλλοτριώσεως ἀκινήτου δι' ἀνάγκας τῆς ἐπαρχιακῆς ὁδοῦ Καμαρών — Πιτίτσης — Ἀγίου Βασιλείου, Νομοῦ Ἀχαΐας», ὡς δημοσιευθεῖσα εἰς τὸ ὑπ' ἀριθ. 191 τῆς 17.8.1972 ΦΕΚ τοῦ ἰδίου τεύχους.

(Ἐκ τοῦ Ἑθνικοῦ Τυπογραφείου)