
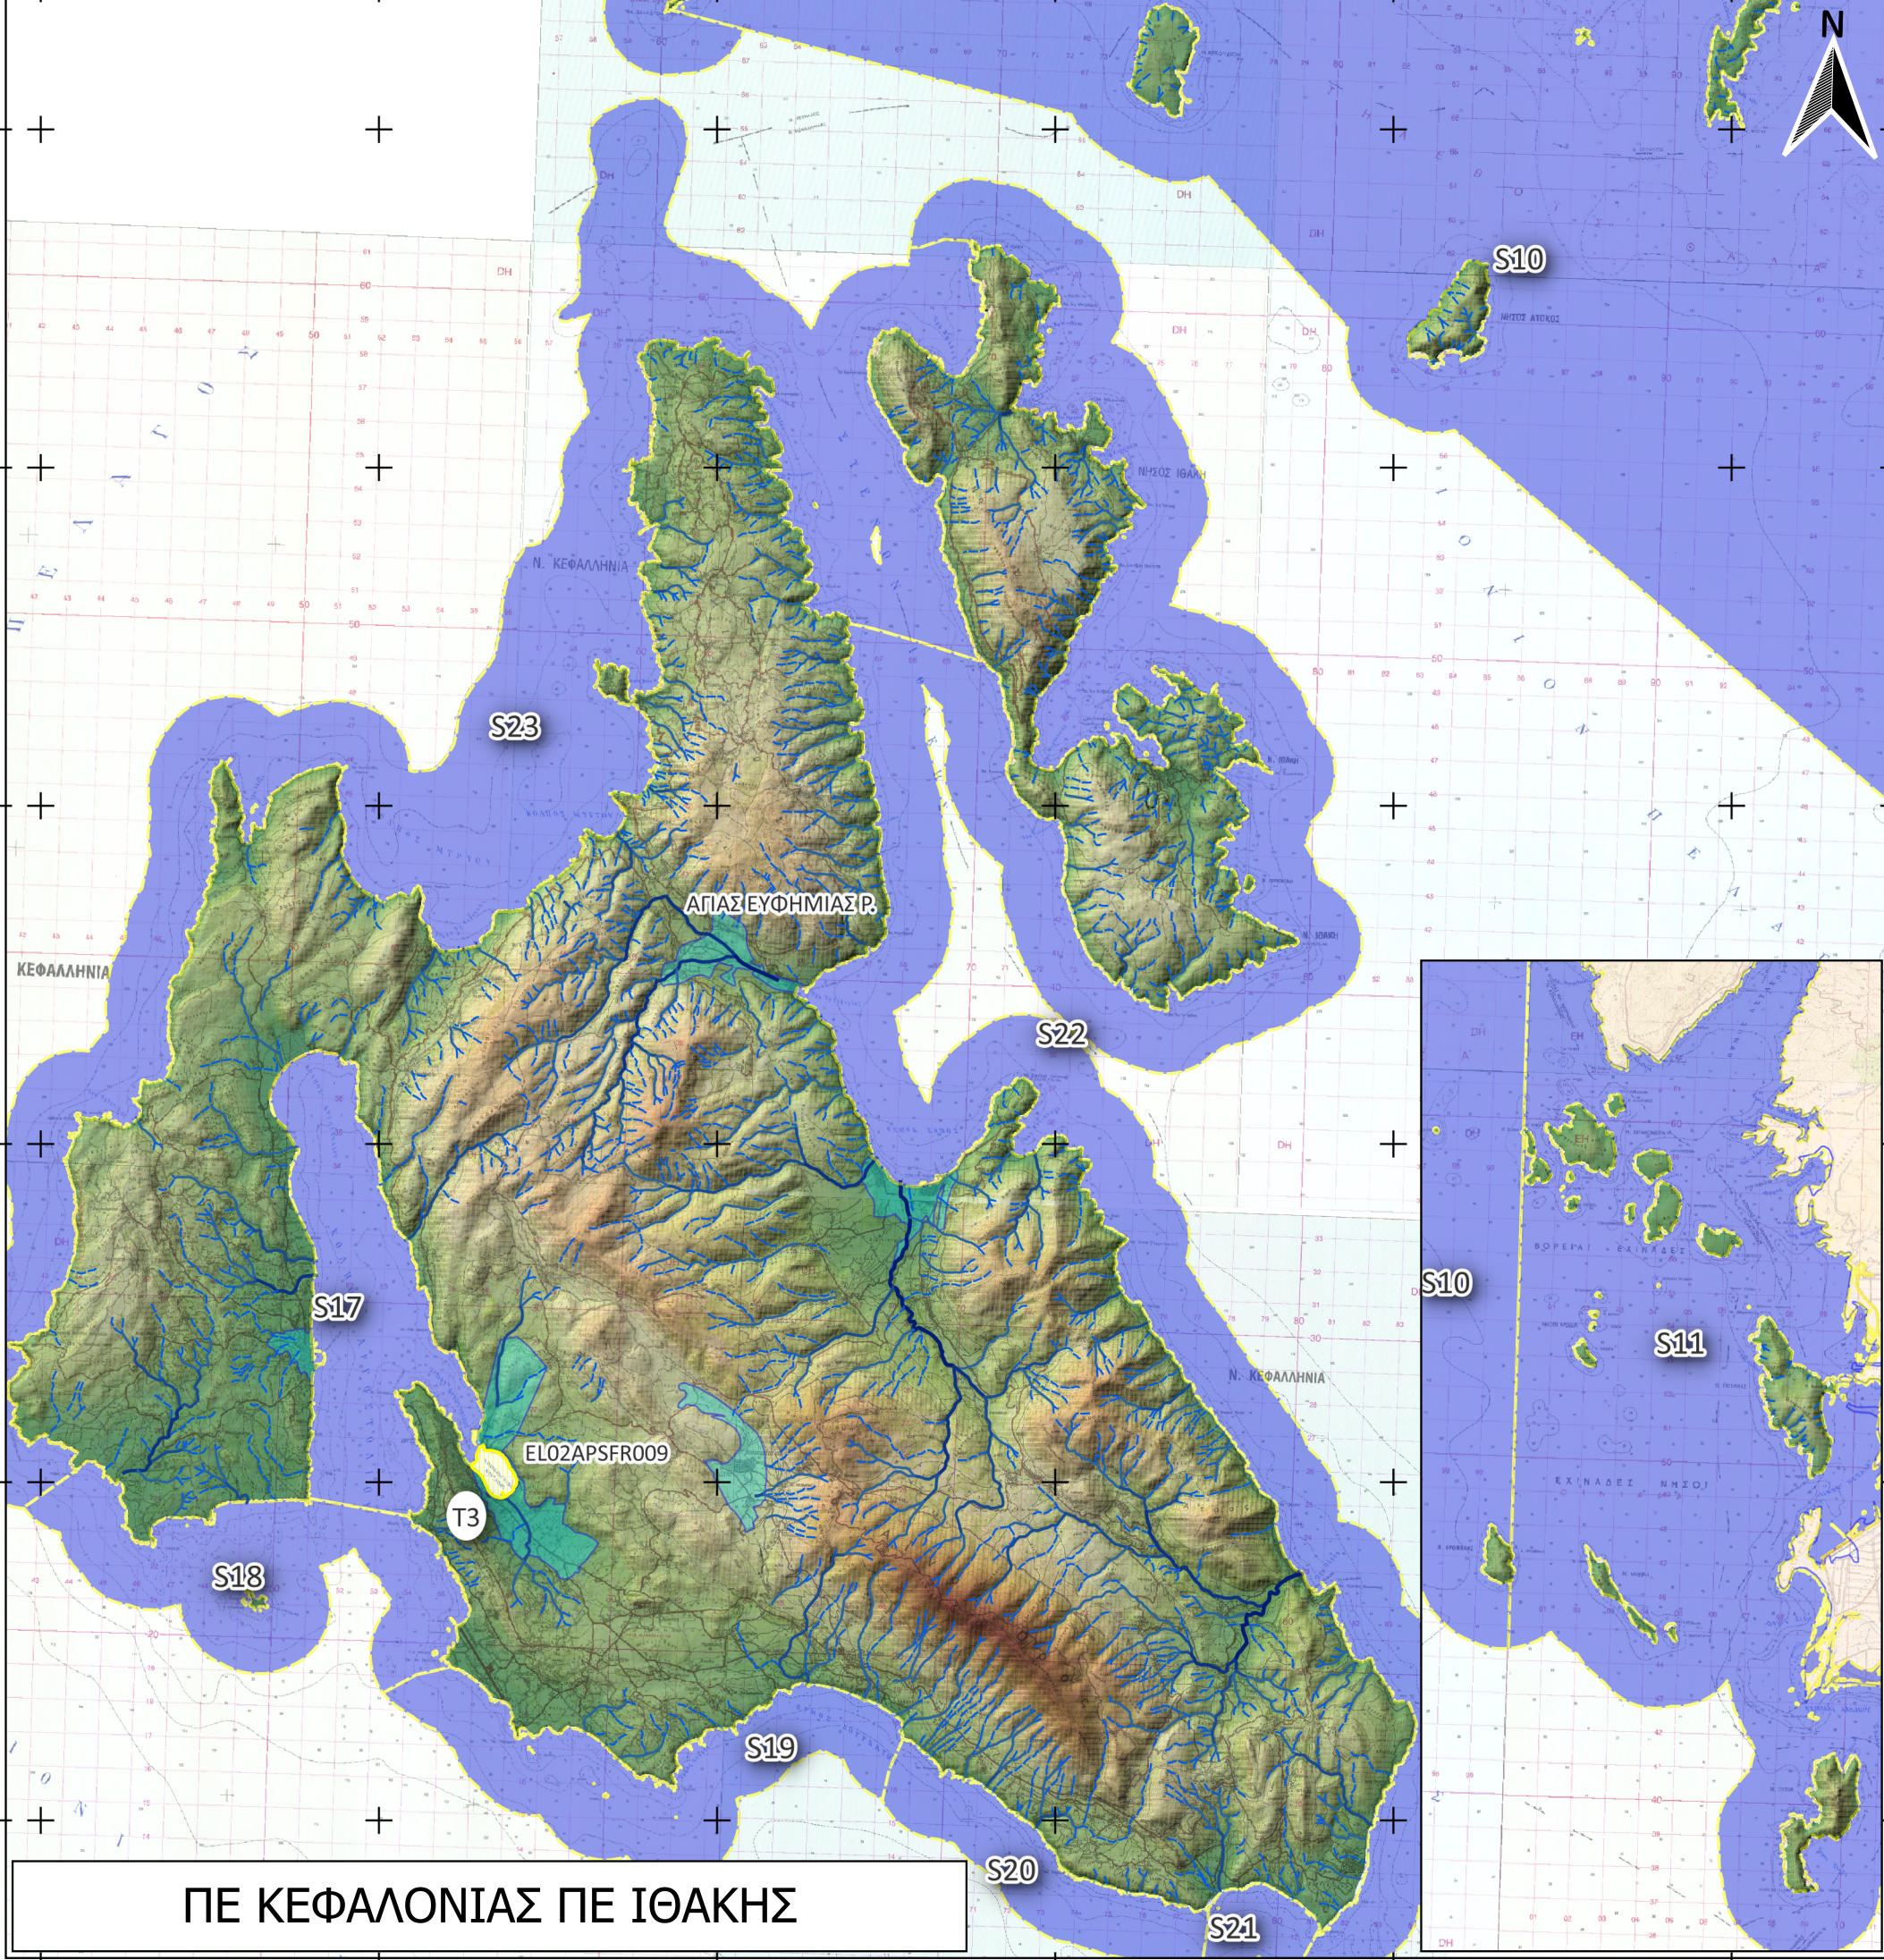
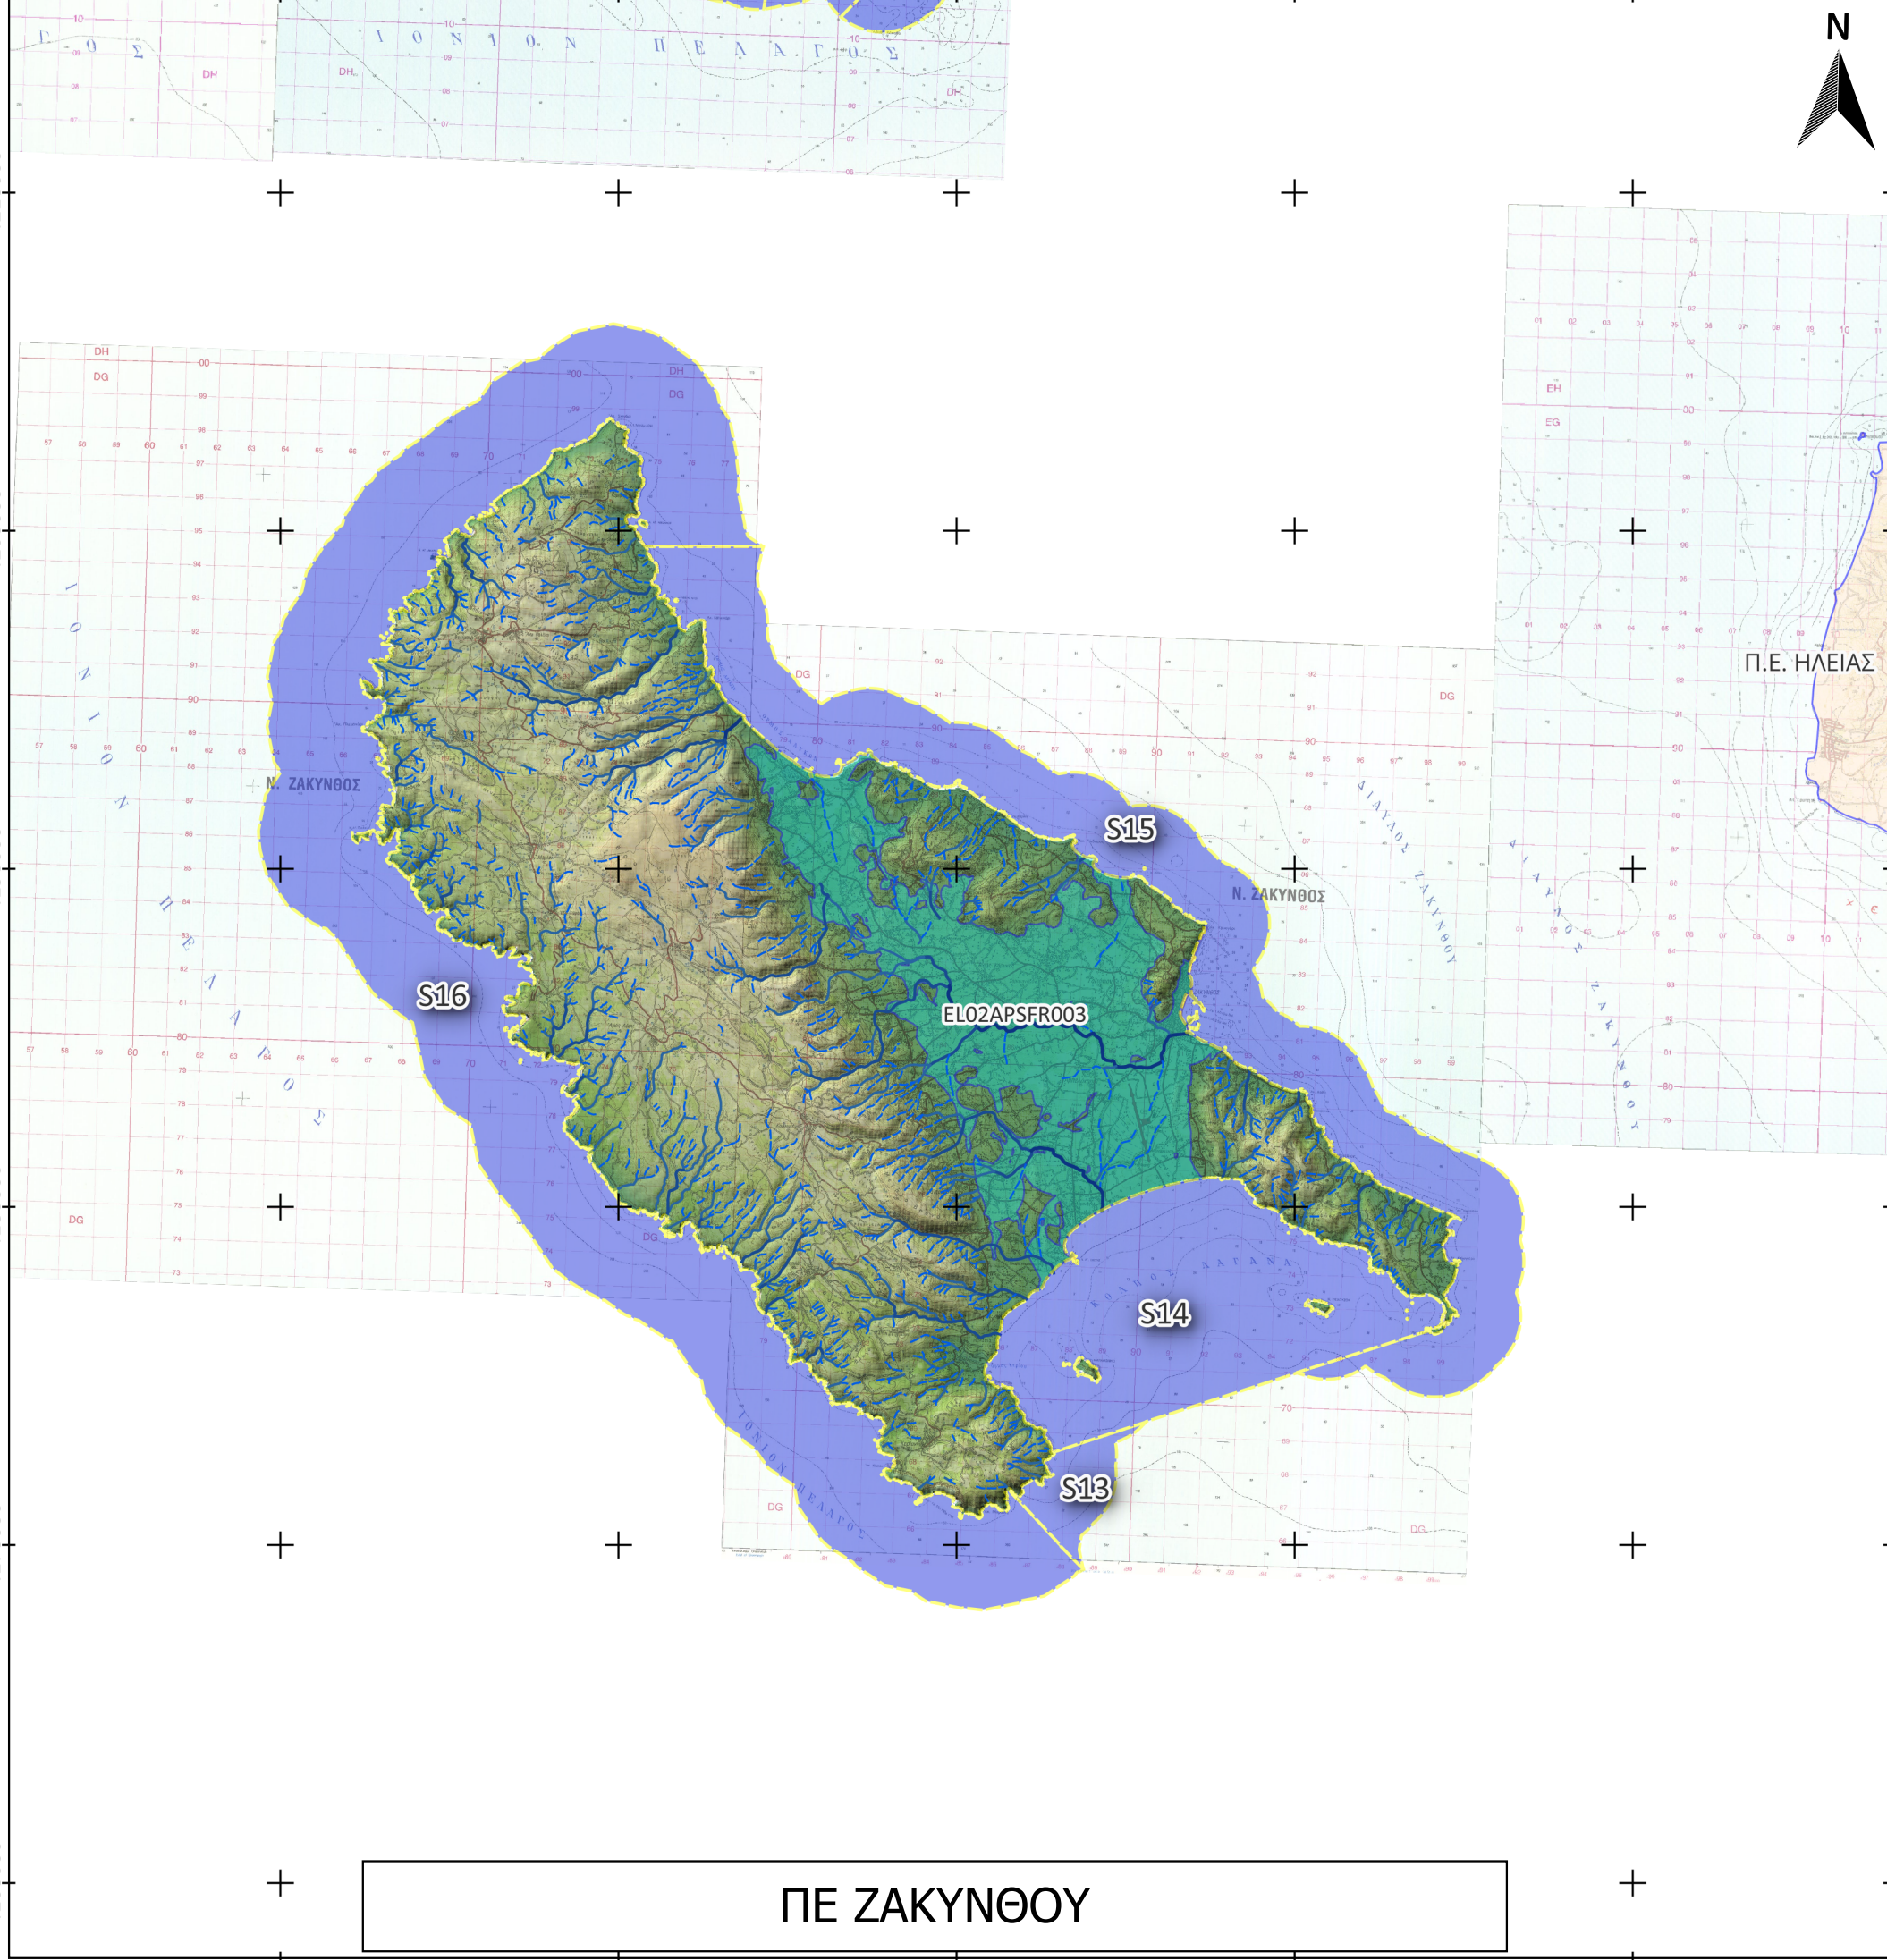
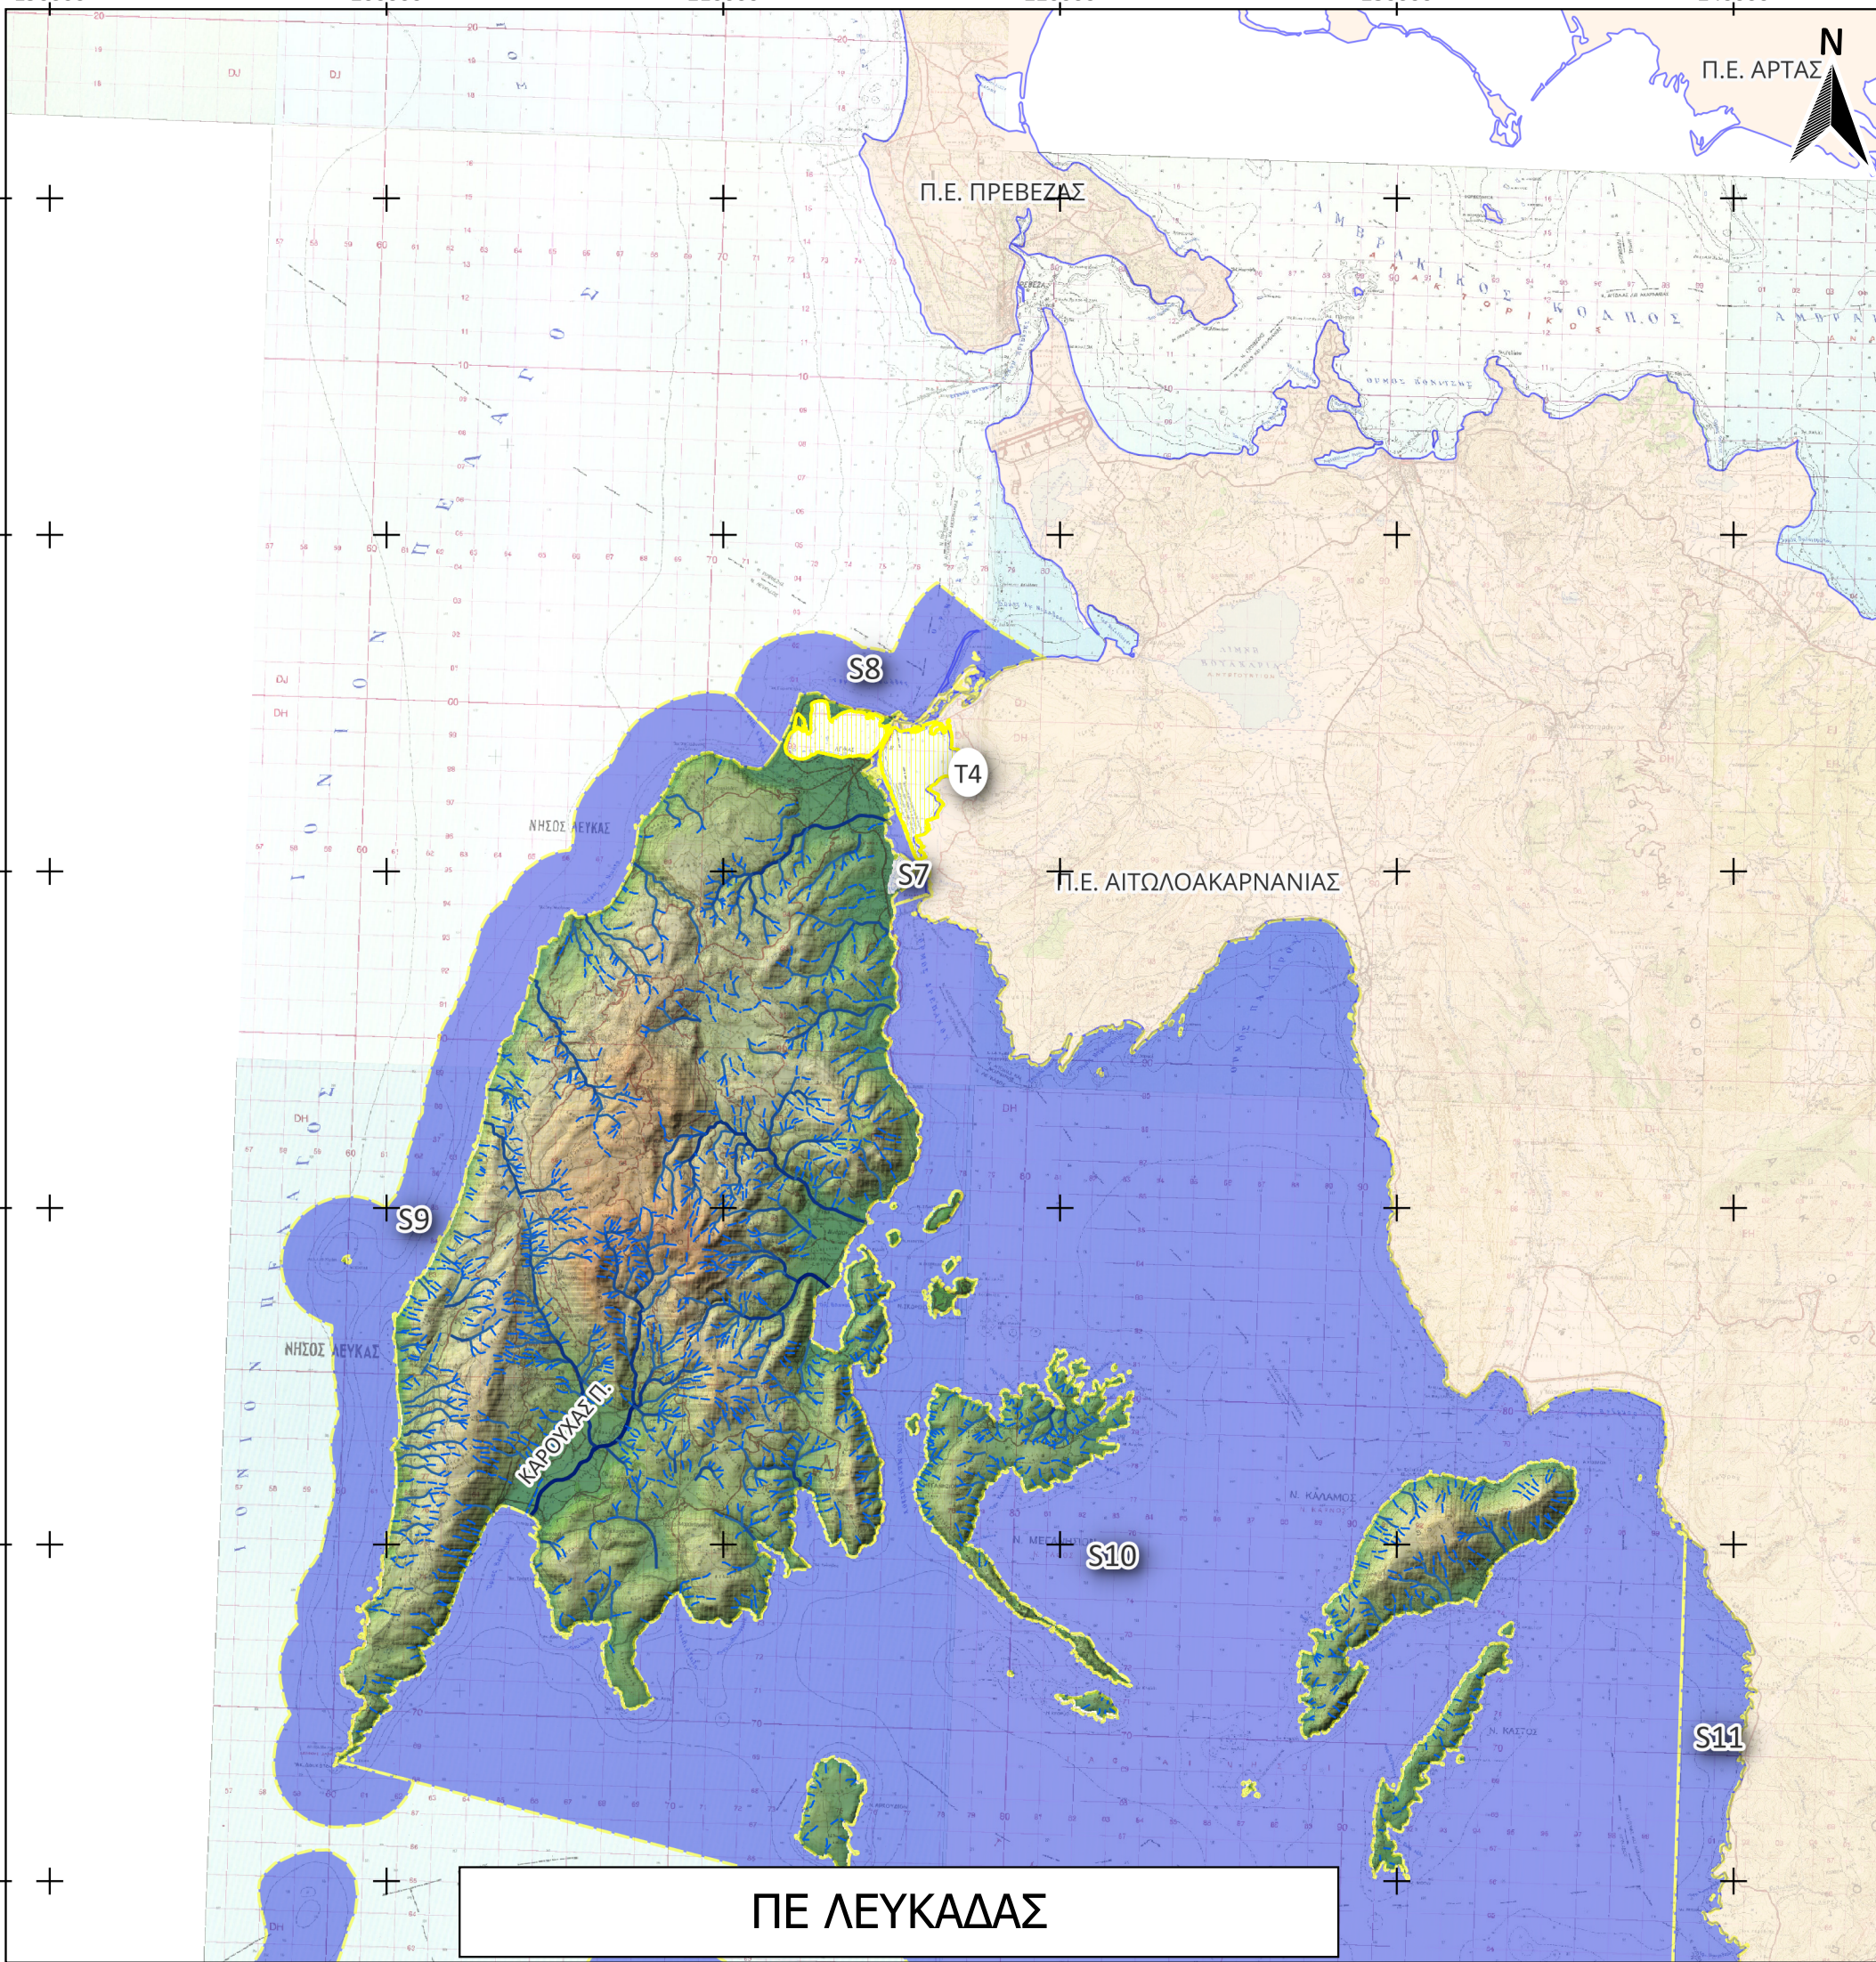


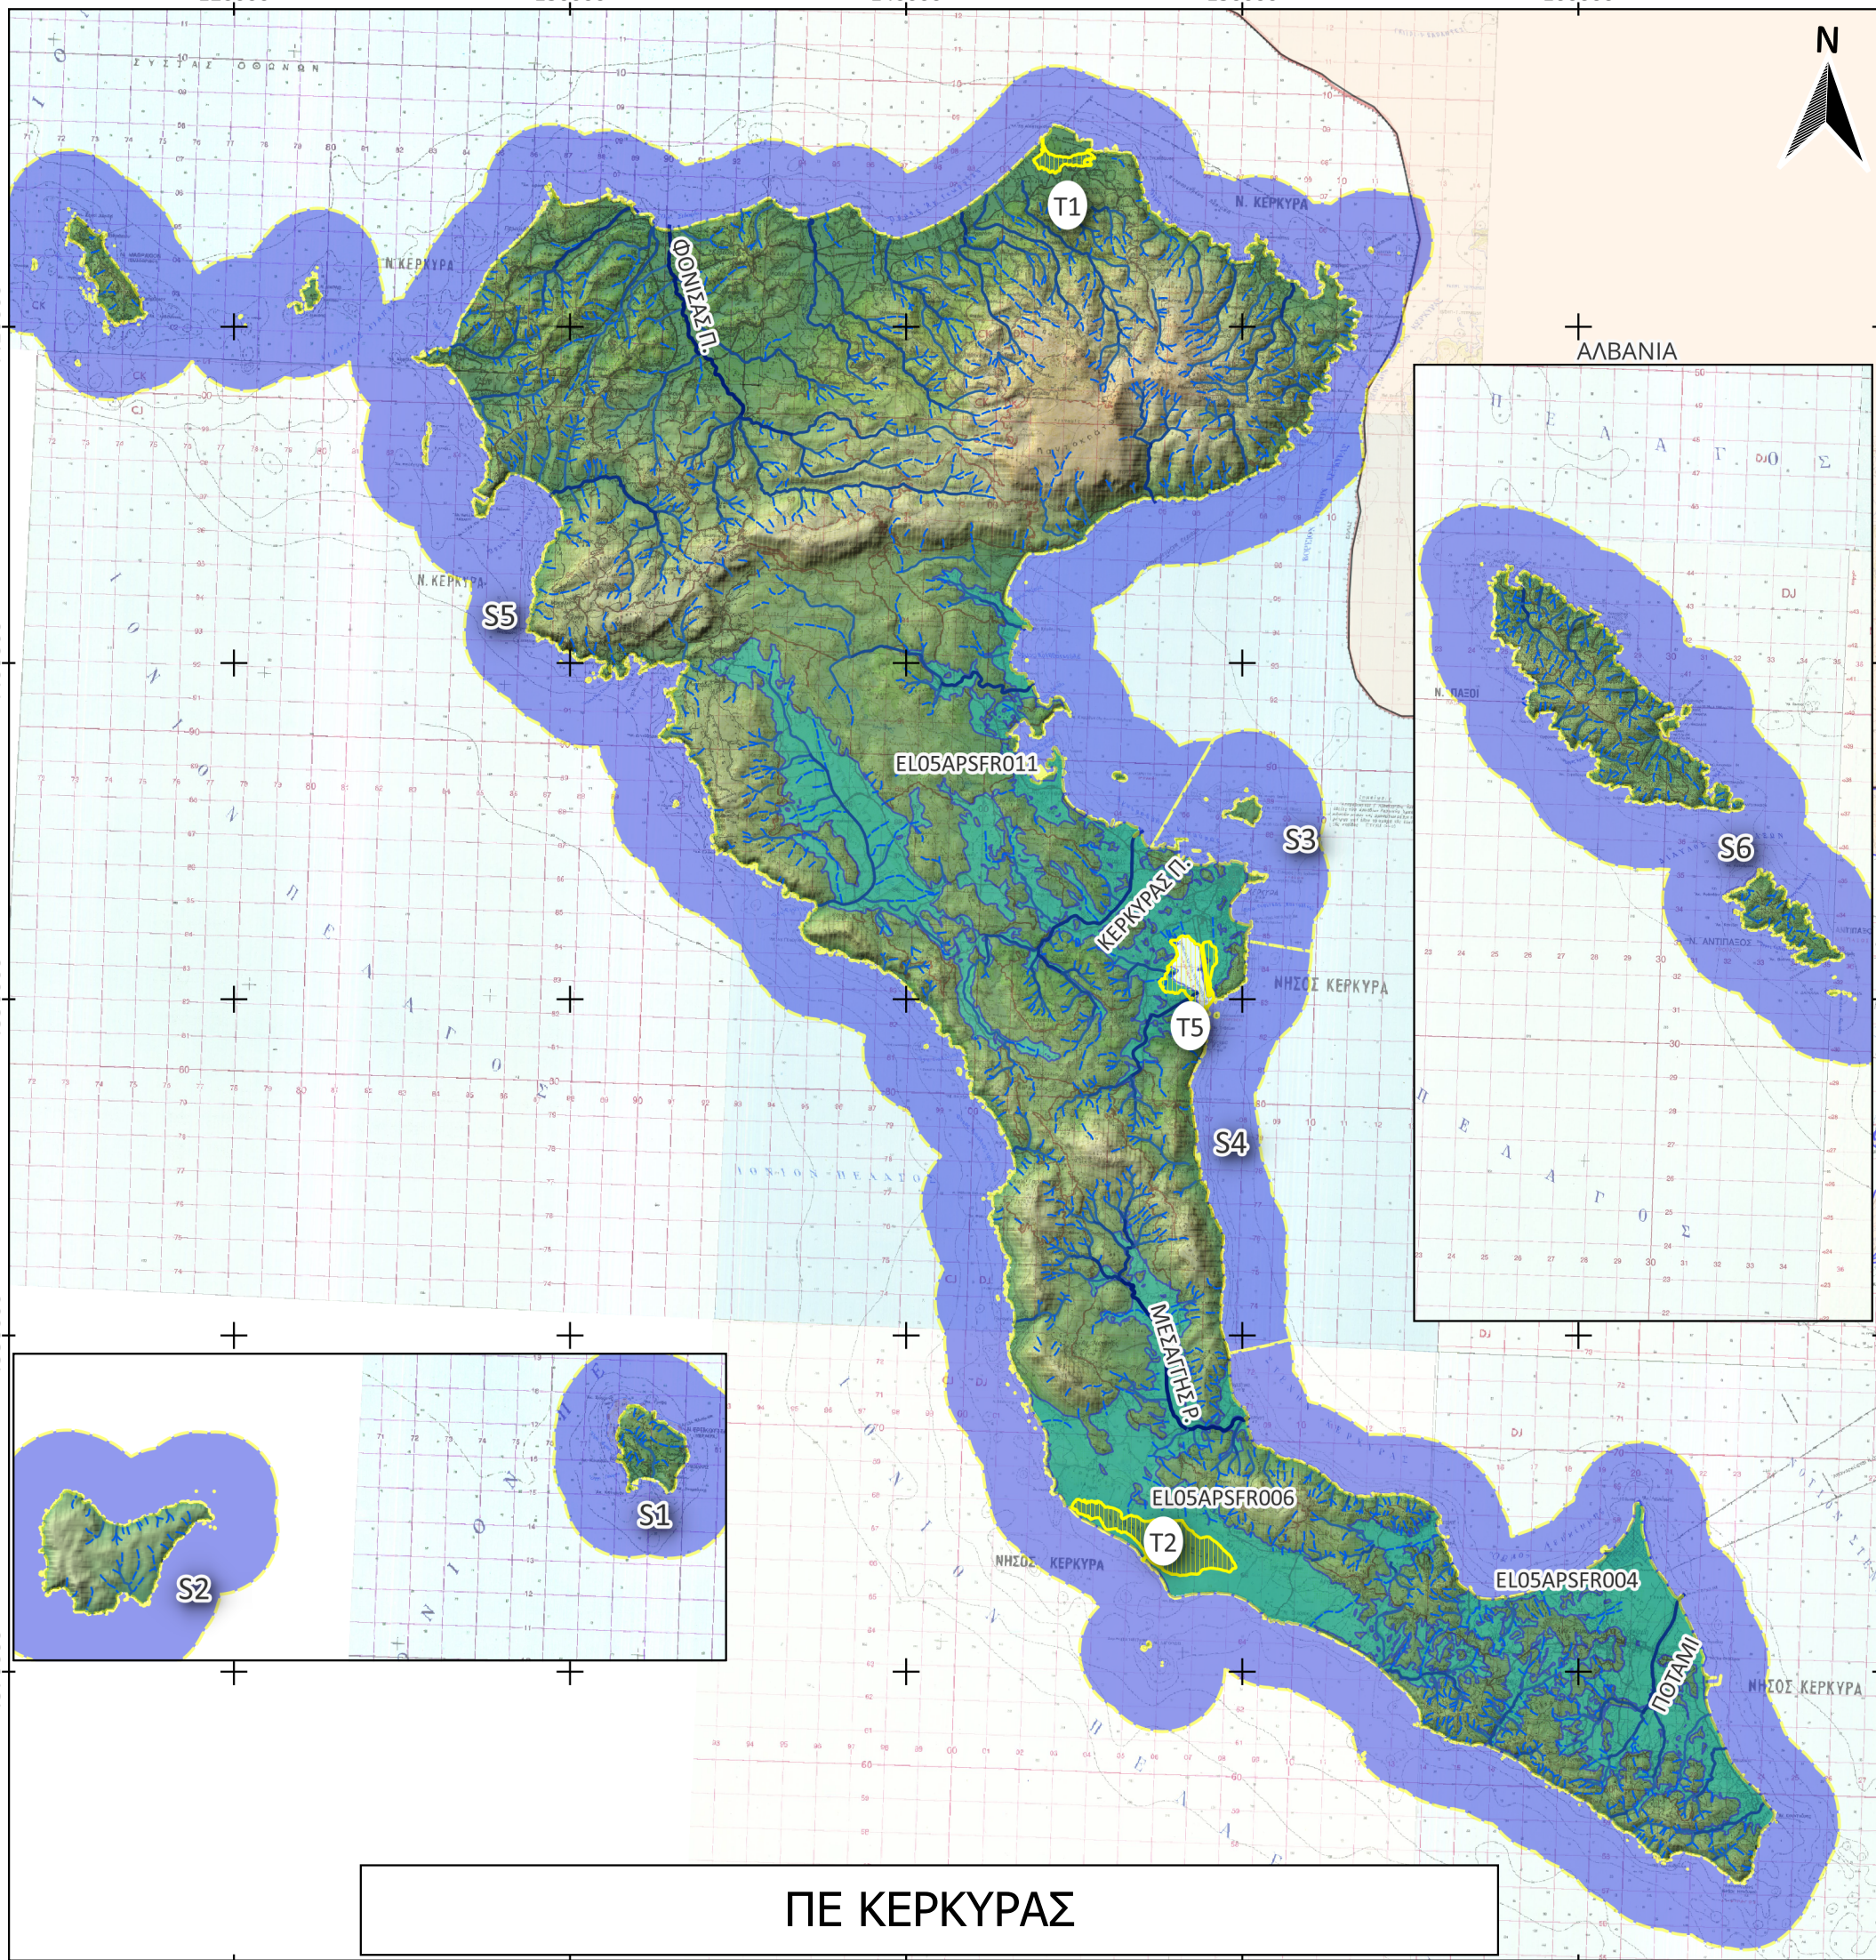

Παράκτια Ύδατα					
A/A	Κωδικός	Ονομασία	Χημική κατάσταση	Οικολογική κατάσταση	Γενική κατάσταση
S1	EL0534C0013N	Ν. ΕΡΕΙΚΟΥΣΑ	ΚΑΛΗ	ΚΑΛΗ	ΕΛ05 ΚΑΛΗ
S2	EL0534C0012N	Ν. ΘΕΩΝΟΙ	ΚΑΛΗ	ΚΑΛΗ	ΕΛ05 ΚΑΛΗ
S3	EL0534C0011H	ΟΡΜΟΣ ΓΑΡΙΤΣΑΣ ΚΑΙ ΛΙΜΕΝΑΣ ΚΕΡΚΥΡΑΣ	ΑΓΝΩΣΤΗ	ΜΕΤΡΙΑ	ΕΛ05 ΑΓΝΩΣΤΗ
S4	EL0534C0010N	ΔΥΤΙΚΕΣ ΑΚΤΕΣ ΚΕΡΚΥΡΑΪΚΗΣ ΘΑΛΑΣΣΑΣ - ΜΠΕΝΙΤΣΕΣ	ΚΑΛΗ	ΚΑΛΗ	ΕΛ05 ΚΑΛΗ
S5	EL0534C0009N	ΔΥΤ. ΚΑΙ ΒΟΡ. ΑΚΤΕΣ ΚΕΡΚΥΡΑΣ	ΚΑΛΗ	ΚΑΛΗ	ΕΛ05 ΚΑΛΗ
S6	EL0534C0008N	ΑΚΤΕΣ ΠΑΞΩΝ	ΚΑΛΗ	ΚΑΛΗ	ΕΛ05 ΚΑΛΗ
S7	EL0444C0007H	ΣΤΕΝΑ ΛΕΥΚΑΔΑΣ	ΚΑΛΗ	ΚΑΛΗ ΚΑΙ ΑΝΩΤΕΡΗ	ΕΛ04 ΚΑΛΗ
S8	EL0444C0006N	ΟΡΜΟΣ ΛΕΥΚΑΔΑΣ	ΚΑΛΗ	ΚΑΛΗ	ΕΛ04 ΚΑΛΗ
S9	EL0444C0005N	ΔΥΤ. ΑΚΤΕΣ ΛΕΥΚΑΔΑΣ	ΚΑΛΗ	ΚΑΛΗ	ΕΛ04 ΚΑΛΗ
S10	EL0444C0004N	ΔΥΤ. ΕΞΩΤΕΡΙΚΟ ΑΡΧΙΠΕΛΑΓΟΣ ΙΟΝΙΟΥ (ΕΧΙΝΑΔΕΣ) ΚΑΙ ΟΡΜΟΣ ΒΑΣΙΛΙΚΗΣ	ΚΑΛΗ	ΚΑΛΗ	ΕΛ04 ΚΑΛΗ
S11	EL0415C0003N	ΑΝΑΤ. ΕΣΩΤΕΡΙΚΟ ΑΡΧΙΠΕΛΑΓΟΣ ΙΟΝΙΟΥ (ΕΧΙΝΑΔΕΣ)	ΚΑΛΗ	ΚΑΛΗ	ΕΛ04 ΚΑΛΗ
S12	EL0245C0019N	ΣΤΡΟΦΑΔΕΣ ΝΗΣΟΙ	ΚΑΛΗ	ΚΑΛΗ	ΕΛ02 ΚΑΛΗ
S13	EL0245C0018N	ΑΚΡ. ΜΑΡΑΘΙΑ	ΚΑΛΗ	ΚΑΛΗ	ΕΛ02 ΚΑΛΗ
S14	EL0245C0017N	ΚΟΛΠΟΣ ΛΑΓΑΝΑ (ΖΑΚΥΝΘΟΣ)	ΚΑΛΗ	ΚΑΛΗ	ΕΛ02 ΚΑΛΗ
S15	EL0245C0016N	ΑΝΑΤ. ΑΚΤΕΣ ΖΑΚΥΝΘΟΥ	ΚΑΛΗ	ΚΑΛΗ	ΕΛ02 ΚΑΛΗ
S16	EL0245C0015N	ΔΥΤ. ΑΚΤΕΣ ΖΑΚΥΝΘΟΥ	ΚΑΛΗ	ΚΑΛΗ	ΕΛ02 ΚΑΛΗ
S17	EL0245C0014N	ΚΟΛΠΟΣ ΑΡΓΟΣΤΟΛΙΟΥ	ΚΑΛΗ	ΜΕΤΡΙΑ	ΕΛ02 ΜΕΤΡΙΑ
S18	EL0245C0013N	ΒΑΡΔΙΑΝΟΙ ΝΗΣΟΙ	ΚΑΛΗ	ΚΑΛΗ	ΕΛ02 ΚΑΛΗ
S19	EL0245C0012N	ΔΥΤ. ΟΡΜΟΣ ΛΟΥΡΔΑΤΩΝ	ΚΑΛΗ	ΚΑΛΗ	ΕΛ02 ΚΑΛΗ
S20	EL0245C0011N	ΑΝΑΤ. ΟΡΜΟΣ ΛΟΥΡΔΑΤΩΝ	ΚΑΛΗ	ΚΑΛΗ	ΕΛ02 ΚΑΛΗ
S21	EL0245C0010N	ΑΚΡ. ΜΟΥΝΤΑ	ΚΑΛΗ	ΚΑΛΗ	ΕΛ02 ΚΑΛΗ
S22	EL0245C0002N	ΑΝΑΤΟΛΙΚΕΣ ΑΚΤΕΣ ΚΕΦΑΛΟΝΙΑΣ - ΙΘΑΚΗΣ	ΚΑΛΗ	ΚΑΛΗ	ΕΛ02 ΚΑΛΗ
S23	EL0245C0001N	ΔΥΤ. ΑΚΤΕΣ ΚΕΦΑΛΟΝΙΑΣ	ΚΑΛΗ	ΚΑΛΗ	ΕΛ02 ΚΑΛΗ

Μεταβατικά Ύδατα					
A/A	Κωδικός	Ονομασία	Χημική κατάσταση	Οικολογική κατάσταση	Γενική κατάσταση
T1	EL0534T0006N	ΛΙΜΝΟΘΑΛΑΣΣΑ ΑΝΤΙΝΙΩΤΗ	ΑΓΝΩΣΤΗ	ΑΓΝΩΣΤΗ	ΕΛ05 ΑΓΝΩΣΤΗ
T2	EL0534T0005N	ΛΙΜΝΟΘΑΛΑΣΣΑ ΚΟΡΙΣΣΙΩΝ (ΚΕΡΚΥΡΑΣ)	ΚΑΛΗ	ΕΛΛΙΠΗΣ	ΕΛ05 ΕΛΛΙΠΗΣ
T3	EL0245T0001N	ΛΙΜΝΟΘΑΛΑΣΣΑ ΚΟΥΤΑΒΟΥ (ΚΕΦΑΛΟΝΙΑΣ)	ΚΑΛΗ	ΚΑΛΗ	ΕΛ02 ΚΑΛΗ
T4	EL0444T0004N	ΛΙΜΝΟΘΑΛΑΣΣΑ ΣΤΕΝΩΝ (ΛΕΥΚΑΔΑΣ)	ΚΑΛΗ	ΚΑΛΗ	ΕΛ04 ΚΑΛΗ
T5	EL0534T0007N	ΛΙΜΝΟΘΑΛΑΣΣΑ ΧΑΛΙΚΙΟΠΟΥΛΟΥ	ΑΓΝΩΣΤΗ	ΑΓΝΩΣΤΗ	ΕΛ05 ΑΓΝΩΣΤΗ

Ζώνες Δυνητικά Υψηλού Κινδύνου Πλημμύρας		
A/A	Κωδικός	Έκταση σε τ.χλμ.
1	EL024PSFR009	ΧΑΜΗΛΕΣ ΖΩΝΕΣ ΝΗΣΟΥ ΚΕΦΑΛΟΝΙΑΣ
2	EL024PSFR003	ΧΑΜΗΛΑ ΖΑΚΥΝΘΟΥ
3	EL054PSFR011	ΧΑΜΗΛΕΣ ΖΩΝΕΣ ΠΟΛΗΣ ΚΕΡΚΥΡΑΣ
4	EL054PSFR004	ΠΕΡΙΟΧΗ ΛΕΥΚΙΜΜΗΣ ΝΗΣΟΥ ΚΕΡΚΥΡΑΣ ΑΠΟ ΤΟ ΥΨΟΣ ΤΗΣ ΣΤΡΟΓΓΥΛΗΣ ΜΕΧΡΙ ΤΟΥΣ ΒΙΤΑΛΑΔΕΣ
5	EL054PSFR006	

CONSORTIS

Γεώργιος Μ. Τσακούμης και ΣΙΑ Ε.Ε.

Έδρα: Λεωφ. Γεωργικής Σχολής 27, Τ.Θ. 4316
Τ.Κ. 57001, Πυλαία Θεσ/νίκης
τηλ.:2310.889336 fax: 2310.889338
email: info@consortis.gr
www.consortis.gr

ΦΟΡΕΑΣ:



ΕΛΛΗΝΙΚΗ ΔΗΜΟΚΡΑΤΙΑ
ΠΕΡΙΦΕΡΕΙΑ ΙΟΝΙΩΝ ΝΗΣΩΝ
ΔΙΕΥΘΥΝΣΗ ΑΝΑΠΤΥΞΙΑΚΟΥ ΠΡΟΓΡΑΜΜΑΤΙΣΜΟΥ
Κ. Ζαβιτσιάνου 1, Κέρκυρα, Τ.Κ. 49131

ΣΥΜΒΑΣΗ:

ΥΠΗΡΕΣΙΕΣ ΣΥΜΒΟΥΛΟΥ ΓΙΑ ΤΗΝ ΕΚΠΟΝΗΣΗ ΣΠΕ-ΣΜΠΕ ΤΟΥ ΠΠΑ 2026-2030
στο πλαίσιο της Πράξης "ΠΑΡΟΧΗ ΥΠΗΡΕΣΙΩΝ ΤΕΧΝΙΚΗΣ ΒΟΗΘΕΙΑΣ
ΣΤΟ ΠΛΑΙΣΙΟ ΤΟΥ ΠΕΡΙΦΕΡΕΙΑΚΟΥ ΠΡΟΓΡΑΜΜΑΤΟΣ ΑΝΑΠΤΥΞΗΣ (ΠΠΑ)
ΠΕΡΙΦΕΡΕΙΑΣ ΙΟΝΙΩΝ ΝΗΣΩΝ 2021-2025"

ΣΤΑΔΙΟ:

ΣΤΡΑΤΗΓΙΚΗ ΜΕΛΕΤΗ ΠΕΡΙΒΑΛΛΟΝΤΙΚΩΝ ΕΠΙΠΤΩΣΕΩΝ ΤΟΥ
ΠΕΡΙΦΕΡΕΙΑΚΟΥ ΠΡΟΓΡΑΜΜΑΤΟΣ ΑΝΑΠΤΥΞΗΣ ΠΕΡΙΦΕΡΕΙΑΣ (ΠΠΑ)
ΙΟΝΙΩΝ ΝΗΣΩΝ 2026-2030

ΘΕΜΑ ΧΑΡΤΗ:

ΥΔΡΟΓΡΑΦΙΚΟ ΔΙΚΤΥΟ
ΖΩΝΕΣ ΔΥΝΗΤΙΚΑ ΥΨΗΛΟΥ ΚΙΝΔΥΝΟΥ
ΠΛΗΜΜΥΡΑΣ

ΚΛΙΜΑΚΑ

1:200.000

ΑΡΙΘΜΟΣ ΣΧΕΔΙΟΥ

X4

ΟΜΑΔΑ ΜΕΛΕΤΗΣ:

ΓΕΩΡΓΙΟΣ ΤΣΑΚΟΥΜΗΣ, ΑΓΡ. ΤΟΠΟΓΡΑΦΟΣ ΜΗΧΑΝΙΚΟΣ MSc
ΝΙΚΟΛΑΟΣ ΑΝΤΩΝΙΟΥ, ΑΓΡ. ΤΟΠΟΓΡΑΦΟΣ ΜΗΧΑΝΙΚΟΣ MSc
ΕΛΕΝΗ ΑΝΔΡΕΟΥ, ΑΡΧΙΤΕΚΤΟΝ ΜΗΧΑΝΙΚΟΣ PhD
ΑΛΕΞΑΝΔΡΑ ΠΕΤΤΗ, ΠΟΛΙΤΙΚΟΣ ΜΗΧΑΝΙΚΟΣ
ΑΝΔΡΟΜΑΧΗ - ΑΧΗ ΜΑΝΤΟΥΖΑ, ΜΗΧΑΝΙΚΟΣ ΠΕΡΙΒΑΛΛΟΝΤΟΣ MSc
ΒΑΣΙΛΕΙΟΣ ΣΤΕΜΠΑΣ, ΔΑΣΟΛΟΓΟΣ - ΠΕΡΙΒΑΛΛΟΝΤΟΛΟΓΟΣ MSc
ΑΝΝΑ ΚΑΔΕΜΙΔΟΥ, ΜΗΧΑΝΙΚΟΣ ΠΕΡΙΒΑΛΛΟΝΤΟΣ

Η ΣΥΝΤΑΞΑΣΑ

ΑΝΔΡΟΜΑΧΗ-ΑΧΗ ΜΑΝΤΟΥΖΑ

ΑΡΙΘΜΟΣ ΣΧΕΔΙΟΥ

15

ΜΑΝΤΟΥΖΑ ΑΝΔΡΟΜΑΧΗ - ΑΧΗ

Μηχανικός Περιβάλλοντος M.Sc.

ΓΙΑ ΤΗΝ CONSORTIS

Ο νόμιμος εκπρόσωπος

ΓΕΩΡΓΙΟΣ Μ. ΤΣΑΚΟΥΜΗΣ ΚΑΙ ΣΙΑ Ε.Ε.

ΤΕΧΝΙΚΗ ΕΤΑΙΡΕΙΑ ΜΕΛΕΤΩΝ

ΑΡΙΘΜΟΣ ΣΧΕΔΙΟΥ

15

ΤΣΑΚΟΥΜΗΣ ΓΕΩΡΓΙΟΣ

Αγρ. Τοπογράφος Μηχανικός M.Sc.

ΕΛΕΓΧΟΣ-ΘΕΩΡΗΣΗ

ΗΜΕΡΟΜΗΝΙΑ: ΙΟΥΛΙΟΣ 2026

Έκδοση: 1η